

**ODBOR SPRÁVNÍCH AGEND**

oddělení silniční správní úřad

ČÍSLO JEDNACÍ: MUBN/395064/2024/VÝST  
SPIS. ZNAČKA: VÝST/392545/2024/SEM  
VYŘIZUJE: Michaela Šebová - oprávněná úřední osoba  
TELEFON: 312 821 247  
E-MAIL: sebova@benesov-city.cz  
DATUM: 30.10.2024

B E S s.r.o., IČO 437 92 553, Sukova č.p. 625, 256 01 Benešov,  
kterou zastupuje 3K značky s.r.o., IČO 250 56 271, Jiráskova č.p. 1519/8, 251 01 Říčany

**OZNÁMENÍ VEŘEJNOU VYHLÁŠKOU****Opatření obecné povahy****Stanovení přechodné úpravy provozu na pozemních komunikacích**

Městský úřad Benešov, Odbor správních agend, oddělení silniční správní úřad (dále jen „správní orgán“), věcně a místně příslušný obecní úřad obce s rozšířenou působností podle § 77 odst. 1 písm. c) a § 124 odst. 6 zákona č. 361/2000 Sb., o provozu na pozemních komunikacích a o změnách některých zákonů, ve znění pozdějších předpisů (dále jen „zákon o provozu na pozemních komunikacích“), na základě návrhu, který podala společnost

**B E S s.r.o., IČO 437 92 553, Sukova č.p. 625, 256 01 Benešov,**  
**kterou zastupuje 3K značky s.r.o., IČO 250 56 271, Jiráskova č.p. 1519/8, 251 01 Říčany**

(dále jen „navrhovatel“), po předchozím projednání s Policií ČR, Krajským ředitelstvím policie Středočeského kraje, Územního odboru Benešov, Dopravního inspektorátu (dále jen „Policie ČR“), stanovuje podle § 77 odst. 5 zákona o provozu na pozemních komunikacích a podle § 171 - § 174 zákona č. 500/2004 Sb., správní řád, ve znění pozdějších předpisů (dále jen „správní řád“) formou opatření obecné povahy (dále jen „OOP“) přechodnou úpravu provozu na pozemních komunikacích

**silnice č. II/111, II/112, II/113, III/11115, III/11117, III/11120, III/11121, III/11122, III/11123, III/1123, III/1128, III/1129, III/11210**

popis:

**Dopravní značení objízdné trasy na území obce s rozšířenou působností Benešov, při uzavírce silnice č. II/113 v Bílkovicích (Vlašim), v rámci akce „II/113 Bílkovice, most ev. č. 113-15“, zakresleno v přiložené situaci dopravně-inženýrského opatření, která je nedílnou přílohou tohoto stanovení.**

termín:

**06.11.2024 – 05.02.2025.**

Umístění dopravního značení je vyznačeno na situačním plánu, přesné parametry dopravního značení ve vztahu ke komunikaci stanovují příslušné technické podmínky.

Provedení přechodné úpravy provozu zajistí zmocněnec navrhovatele. **Odpovědná osoba za odbornou realizaci úpravy podle tohoto stanovení** – odbornou montáž dopravního značení podle tohoto stanovení, jeho kontrolu a případné udržování po celou dobu přechodné úpravy provozu a dále včasné odstranění: **Bc. Jiří Černík** (3K značky s.r.o., IČO 250 56 271, Jiráskova č.p. 1519/8, 251 01 Říčany), **tel.: 602 134 955.**

#### **Podmínky pro provedení přechodné úpravy provozu:**

1. Provedení a umístění dopravního značení a zařízení, popř. užití světelných signálů, musí být v souladu s vyhláškou č. 294/2015 Sb., kterou se provádějí pravidla provozu na pozemních komunikacích, ve znění pozdějších předpisů, dále dle příslušných platných technických norem. Při jejich umístění se postupuje podle TP 65 – „Zásady pro dopravní značení na pozemních komunikacích“, schválených Ministerstvem dopravy pod č.j. 532/2013-120-STSP/1 dne 31.7.2013 s odchylkami stanovenými TP 66 „Zásady pro označování pracovních míst na pozemních komunikacích“, schválených Ministerstvem dopravy č.j. 21/2015-120-TN/1 dne 12. března 2015.
2. Přechodnou úpravu provozu lze provést až po vydání rozhodnutí o povolení uzavírky (resp. rozhodnutí o povolení zvláštního užívání komunikace) pro předmětný záměr příslušným silničním správním úřadem dle zvláštního právního předpisu. Pokud stanovení přechodné úpravy provozu spadá do kompetence více správních orgánů, bude značení osazeno nejdříve po jeho stanovení všemi příslušnými správními orgány, aby tvořilo ucelený systém; tímto není dotčena podmínka uvedená v předchozí větě. Případná změna termínu bude řešena v rámci rozhodnutí příslušného silničního úřadu, kterým se záměr povoluje.
3. Pokud pominou důvody pro provedení přechodné úpravy provozu před stanoveným termínem, bude neprodleně obnovena obecná a místní úprava provozu a tuto skutečnost oznámí odpovědná osoba neprodleně správnímu orgánu.
4. Veškeré dopravní značení a zařízení bude umístěno tak, aby nezasahovalo do rozhledových poměrů křižovatek, resp. připojení účelových komunikací a sousedních nemovitostí. Stávající místní úprava provozu, která je v rozporu se stanovenou přechodnou úpravou, bude zneplatněna dle čl. 2.4.7 technických podmínek TP 66.
5. Z důvodu zajištění bezpečnosti silničního provozu nebo jiného veřejného zájmu si správní orgán vyhrazuje právo stanovit další dopravní značení nebo zařízení, případně stanovení změnit.

## Odůvodnění

Dne 22.10.2024 podal navrhovatel návrh na stanovení přechodné úpravy provozu, pro zajištění bezpečnosti a plynulosti silničního provozu v souvislosti s uzavírkou silnice č. II/113 v Bílkovicích, kde dochází k omezení obecného užívání, resp. užívání pozemní komunikace jiným než obvyklým způsobem, v rámci akce „II/113 Bílkovice, most ev. č. 113-015“. Návrh přechodné úpravy provozu byl odsouhlasen Policií ČR dne 18.10.2024.

Správní orgán shledal, že je třeba účastníky provozu dostatečně informovat o provádění záměru a změně úpravy provozu řádným označením objízdné trasy. Návrh opatření odpovídá obecným požadavkům pro bezpečnost silničního provozu a vychází ze vzorových schémat technického předpisu TP 66 „Zásady pro označování pracovních míst na pozemních komunikacích“, schválených Ministerstvem dopravy č. j. 21/2015-120-TN/1 dne 12. března 2015.

Toto stanovení přechodné úpravy provozu slouží jako podklad pro vydání uzavírky silnice č. II/113 v Bílkovicích příslušným silničním správním úřadem.

Podle ustanovení § 13 písm. a) zákona č. 13/1997 Sb., o pozemních komunikacích, ve znění pozdějších předpisů, se jedná o příslušenství (nikoli součástí) pozemní komunikace. Odpovědnou osobou za provedení stanovení je navrhovatel. V návrhu předloženém zmocněncem navrhovatele je uvedena jako osoba odpovědná za přechodnou úpravu provozu pověřená osoba zmocněnce navrhovatele, správní orgán proto zahrnul zmocněnce navrhovatele na jeho žádost jako odpovědnou osobu za provedení stanovení, namísto navrhovatele.

Podrobnosti umístění značení stanovují TP 66 „Zásady pro označování pracovních míst na pozemních komunikacích“, schválených Ministerstvem dopravy č. j. 21/2015-120-TN/1 dne 12. března 2015. Úpravou se stanovují odlišné povinnosti pro účastníky silničního provozu oproti obecné úpravě provozu na pozemních komunikacích, obsažené v zákoně o provozu na pozemních komunikacích. Osazení dopravního značení, jeho kontrolu a udržování, zajišťuje navrhovatel, na jehož žádost je přechodná úprava stanovena.

Správní orgán v souladu s ustanovením § 77 odst. 1 písm. c) a odst. 5 zákona o provozu na pozemních komunikacích a v návaznosti na § 171 - § 174 správního řádu stanovil přechodnou úpravu provozu na pozemních komunikacích formou OOP.

## Poučení

Podle ustanovení § 77 odst. 5 zákona o provozu na pozemních komunikacích nabývá OOP účinnosti pátým dnem po dni vyvěšení veřejné vyhlášky. Podle ustanovení § 173 odst. 2 správního řádu nelze podat proti OOP opravný prostředek. Podle ustanovení § 174 odst. 2 správního řádu lze soulad OOP s právními předpisy posoudit v přezkumném řízení, usnesení o zahájení řízení lze vydat do 1 roku od účinnosti opatření.

Michaela Šebová  
odborný referent

Toto oznámení **musí být** na úřední desce **vyvěšeno** nejméně po dobu **15 dnů**.  
Vývěsní lhůta začíná den následující po dni vyvěšení. Sejmutí vyhlášky je možno následující pracovní den po posledním dni vývěsní lhůty. Písemnost se zveřejňuje též způsobem umožňujícím dálkový přístup.

**Příloha** – situace dopravně-inženýrského opatření

### **Obdrží**

*zmocněnec navrhovatele*

3K značky s.r.o., IDDS: 7qpdp9i

*vlastník dotčené komunikace*

Krajská správa a údržba silnic Středočeského kraje, příspěvková organizace, IDDS: a6ejgmx

*dotčené orgány*

Krajské ředitelství policie Středočeského kraje, Územní odbor Benešov, Dopravní inspektorát, IDDS: 2dtai5u

Městský úřad Vlašim, Odbor dopravy a silničního hospodářství, IDDS: zbjbfmb

ostatní - formou veřejné vyhlášky (§ 172 odst. 1 správního řádu)

### **K vyvěšení na úřední desku**

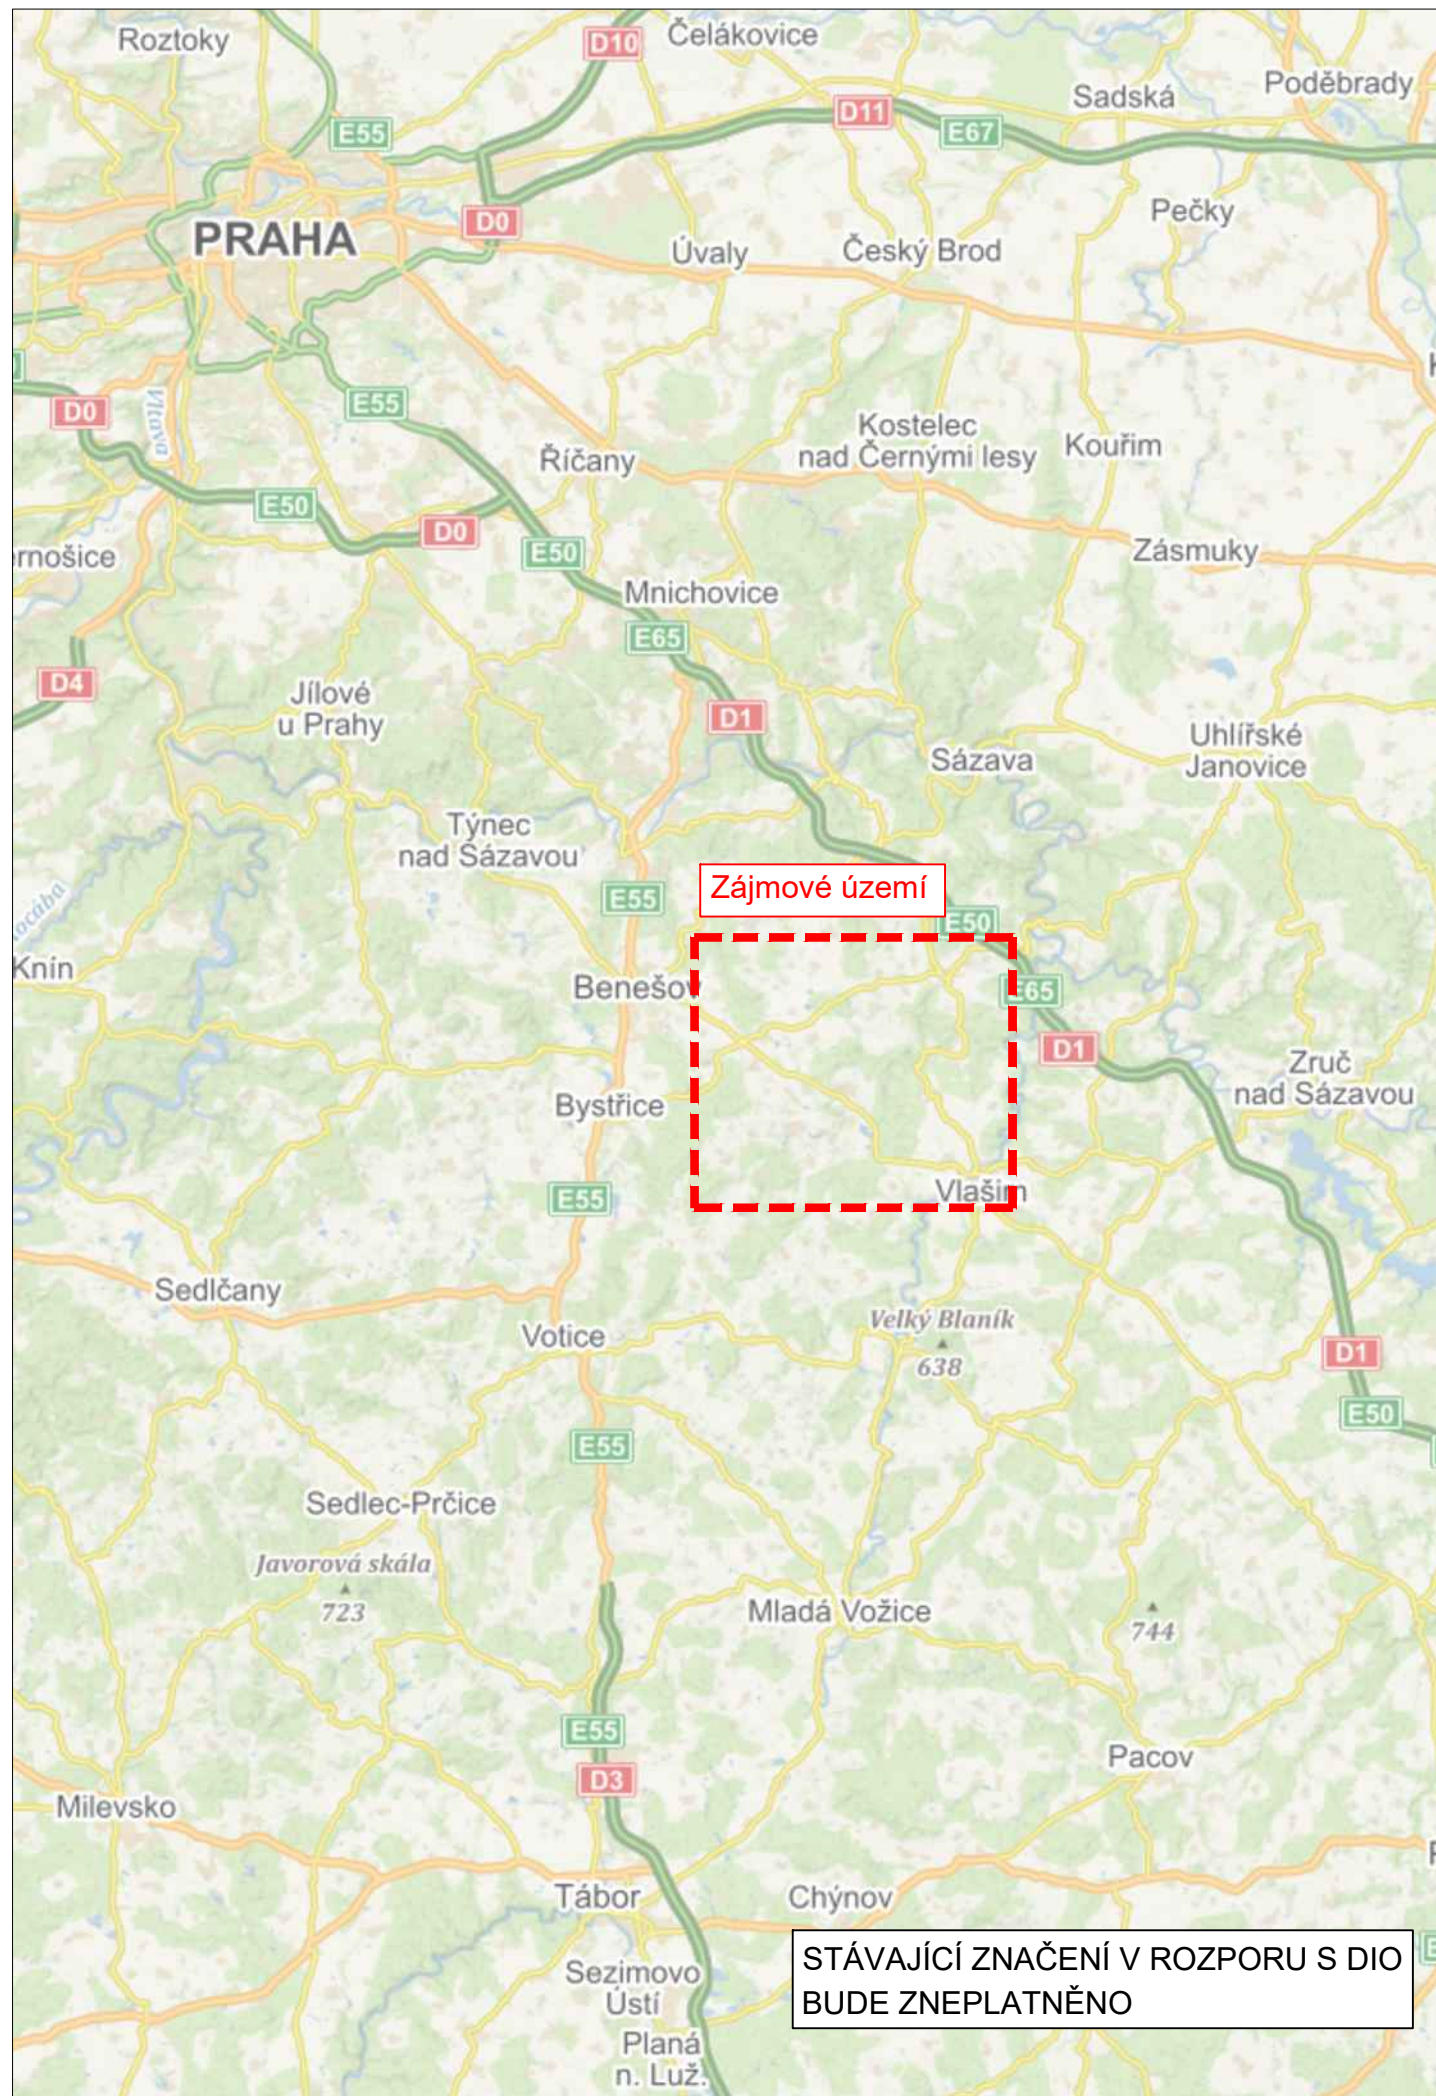
Městský úřad Benešov, Masarykovo náměstí č.p. 100, 256 01 Benešov

Úřad městyse Divišov, IDDS: qmpbeue

Obecní úřad Struhařov, IDDS: 7mzaszz

Obecní úřad Chotýšany, IDDS: fmkbgem

Úřad městyse Divišov a obecní úřady Struhařov a Chotýšany se žádají o vyvěšení tohoto oznámení na veřejné úřední desce po dobu 15 dnů.



## LEGENDA

návrh - PŘECHODNÉ SDZ



stávající SDZ



OBJÍZDNÁ TRASA - stávající



OBJÍZDNÁ TRASA - doplnění



Schválil:..... Schválil:.....

**3K značky s.r.o.**

Jiráskova 1519, 251 01 Říčany  
tel.: +420 323 601 237, [www.3kznacky.cz](http://www.3kznacky.cz), [info@3kznacky.cz](mailto:info@3kznacky.cz)

VYPRACOVAL: Ing. Matěj Hofman

HL. INŽENÝR PROJEKTU: Ing. Matěj Hofman

INVESTOR:  
KSÚS, p.o.

ČÍSLO ZAKÁZKY:  
2024/171

DATUM:  
9/2024

AKCE:

II/113 Bílkovice

MĚŘÍTKO: 1:600000

FORMÁT: 2x4

STUPEŇ: RDS

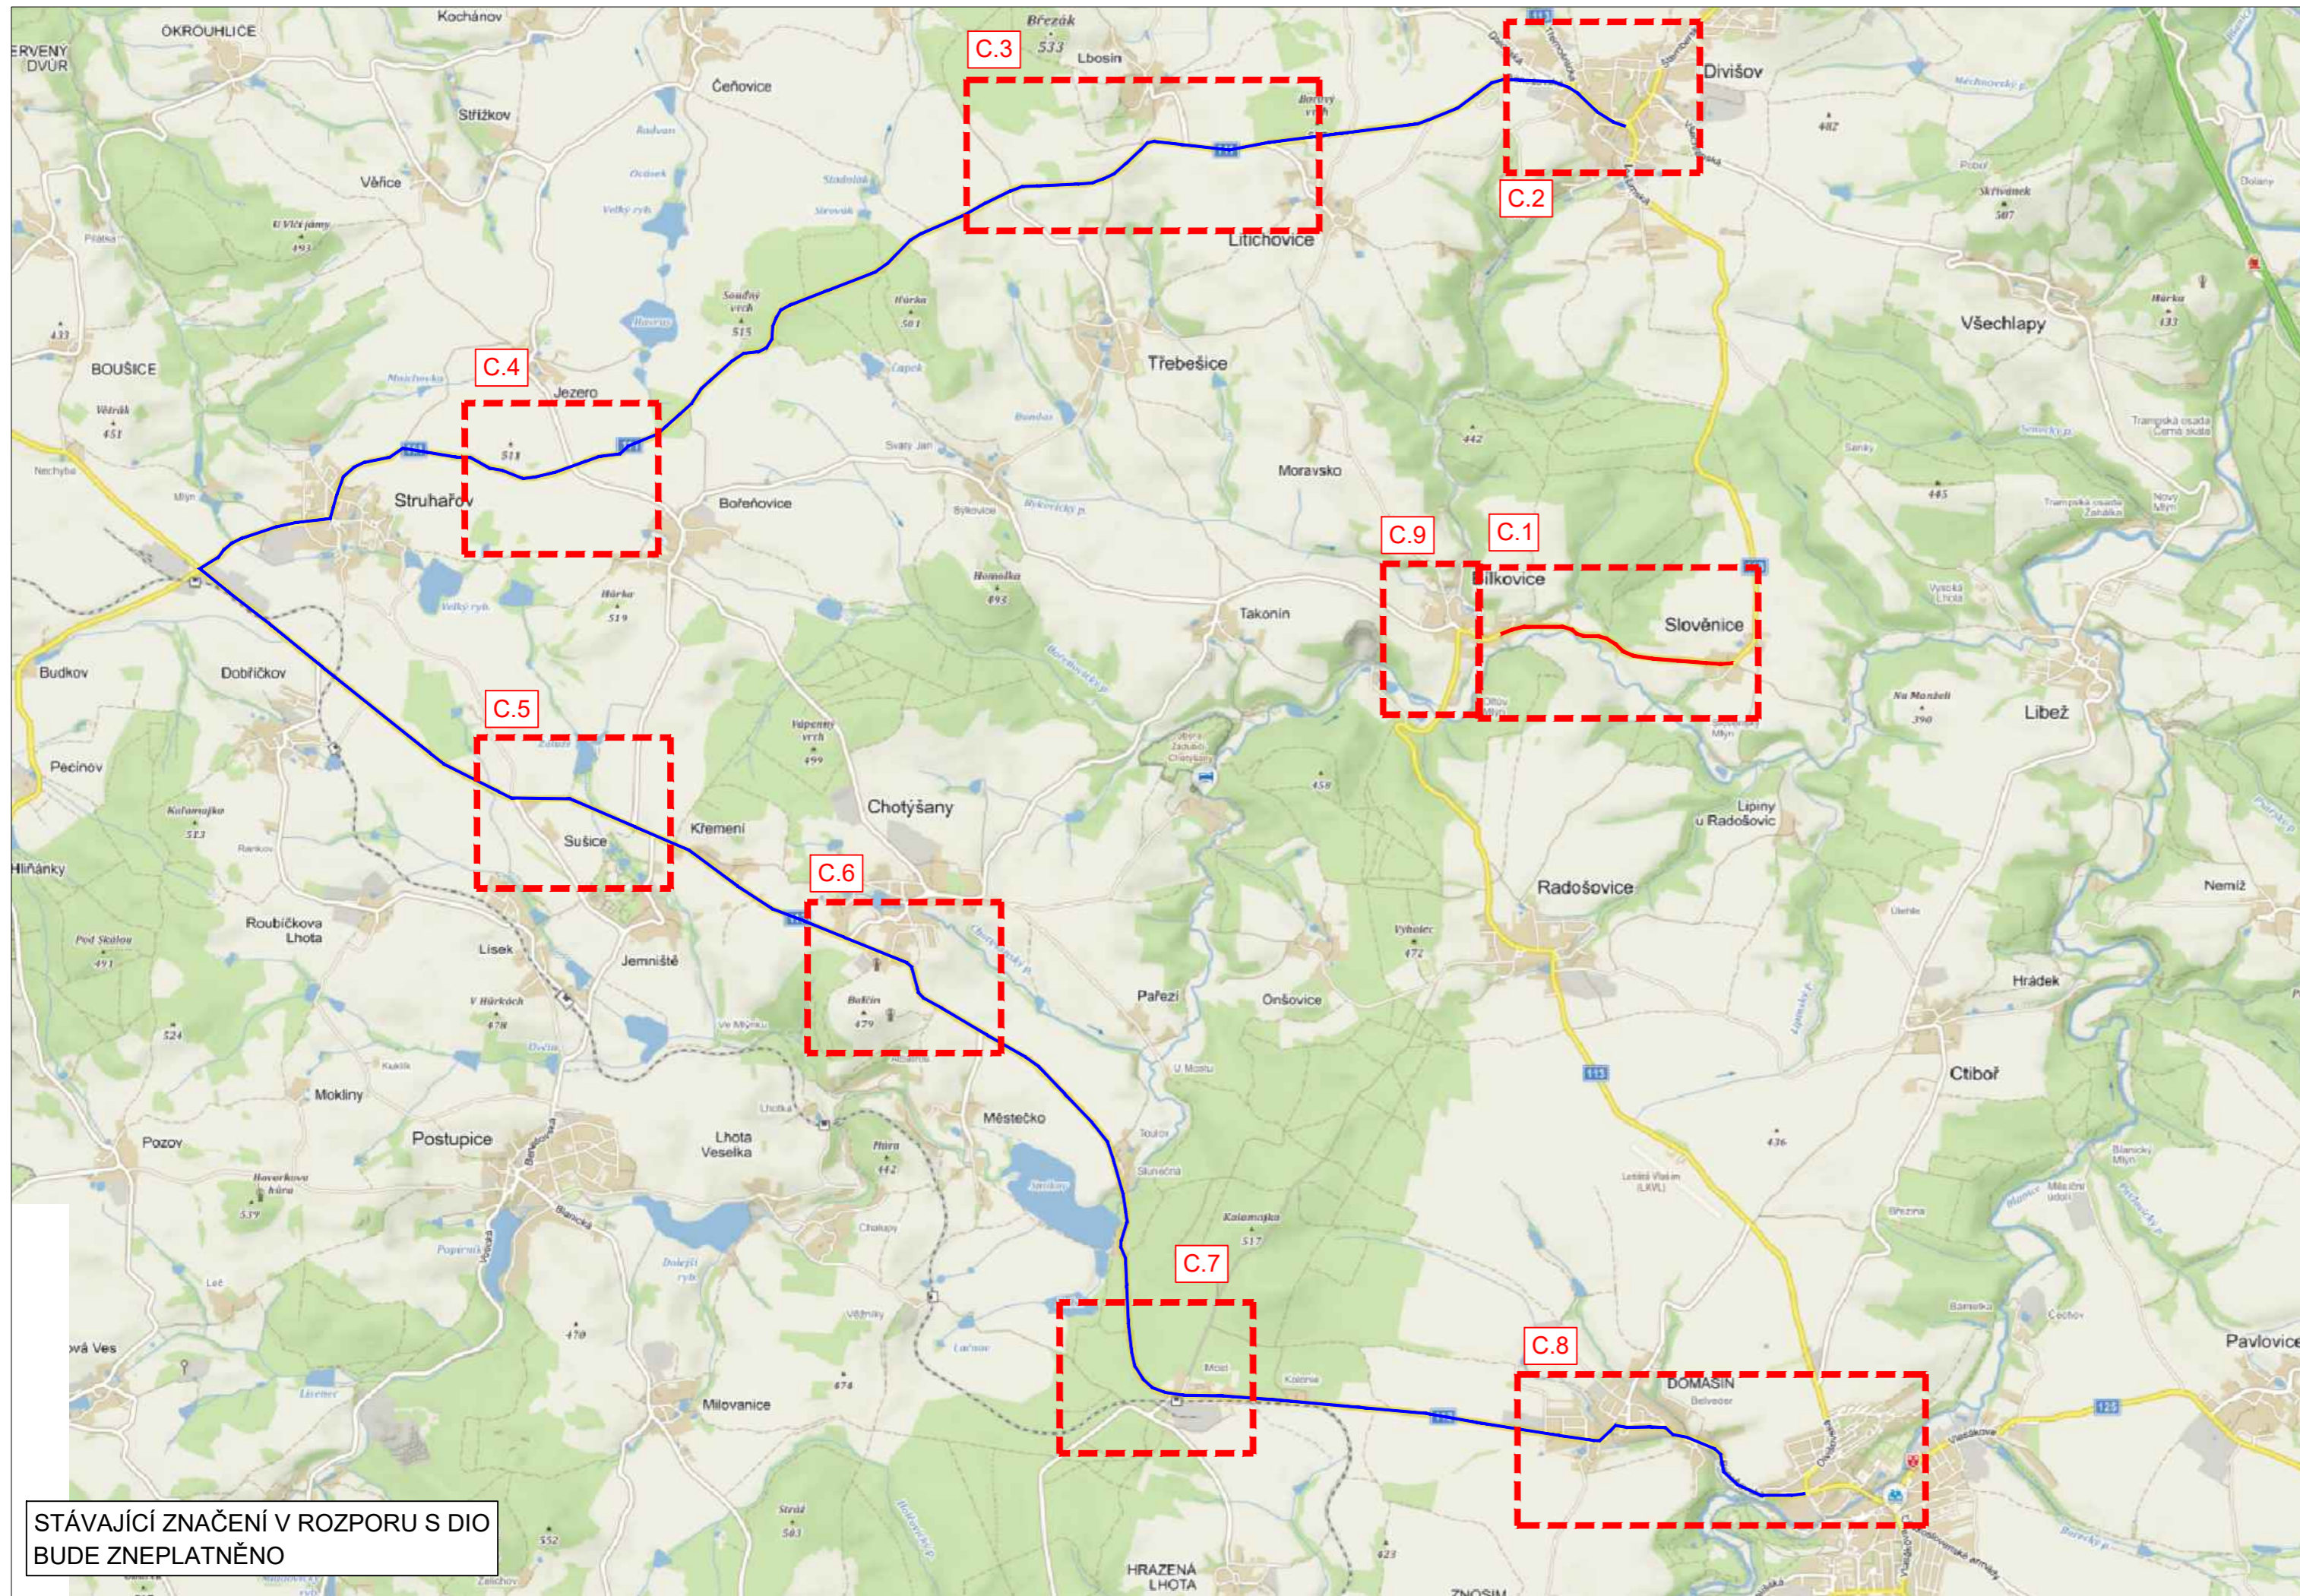
PŘÍLOHA ČÍSLO:

PŘÍLOHA:

**ZÁJMOVÁ MAPA**





KOPIE ČÍSLO:

**A**



STÁVAJÍCÍ ZNAČENÍ V ROZPORU S DIO  
BUDE ZNEPLATNĚNO

### LEGENDA

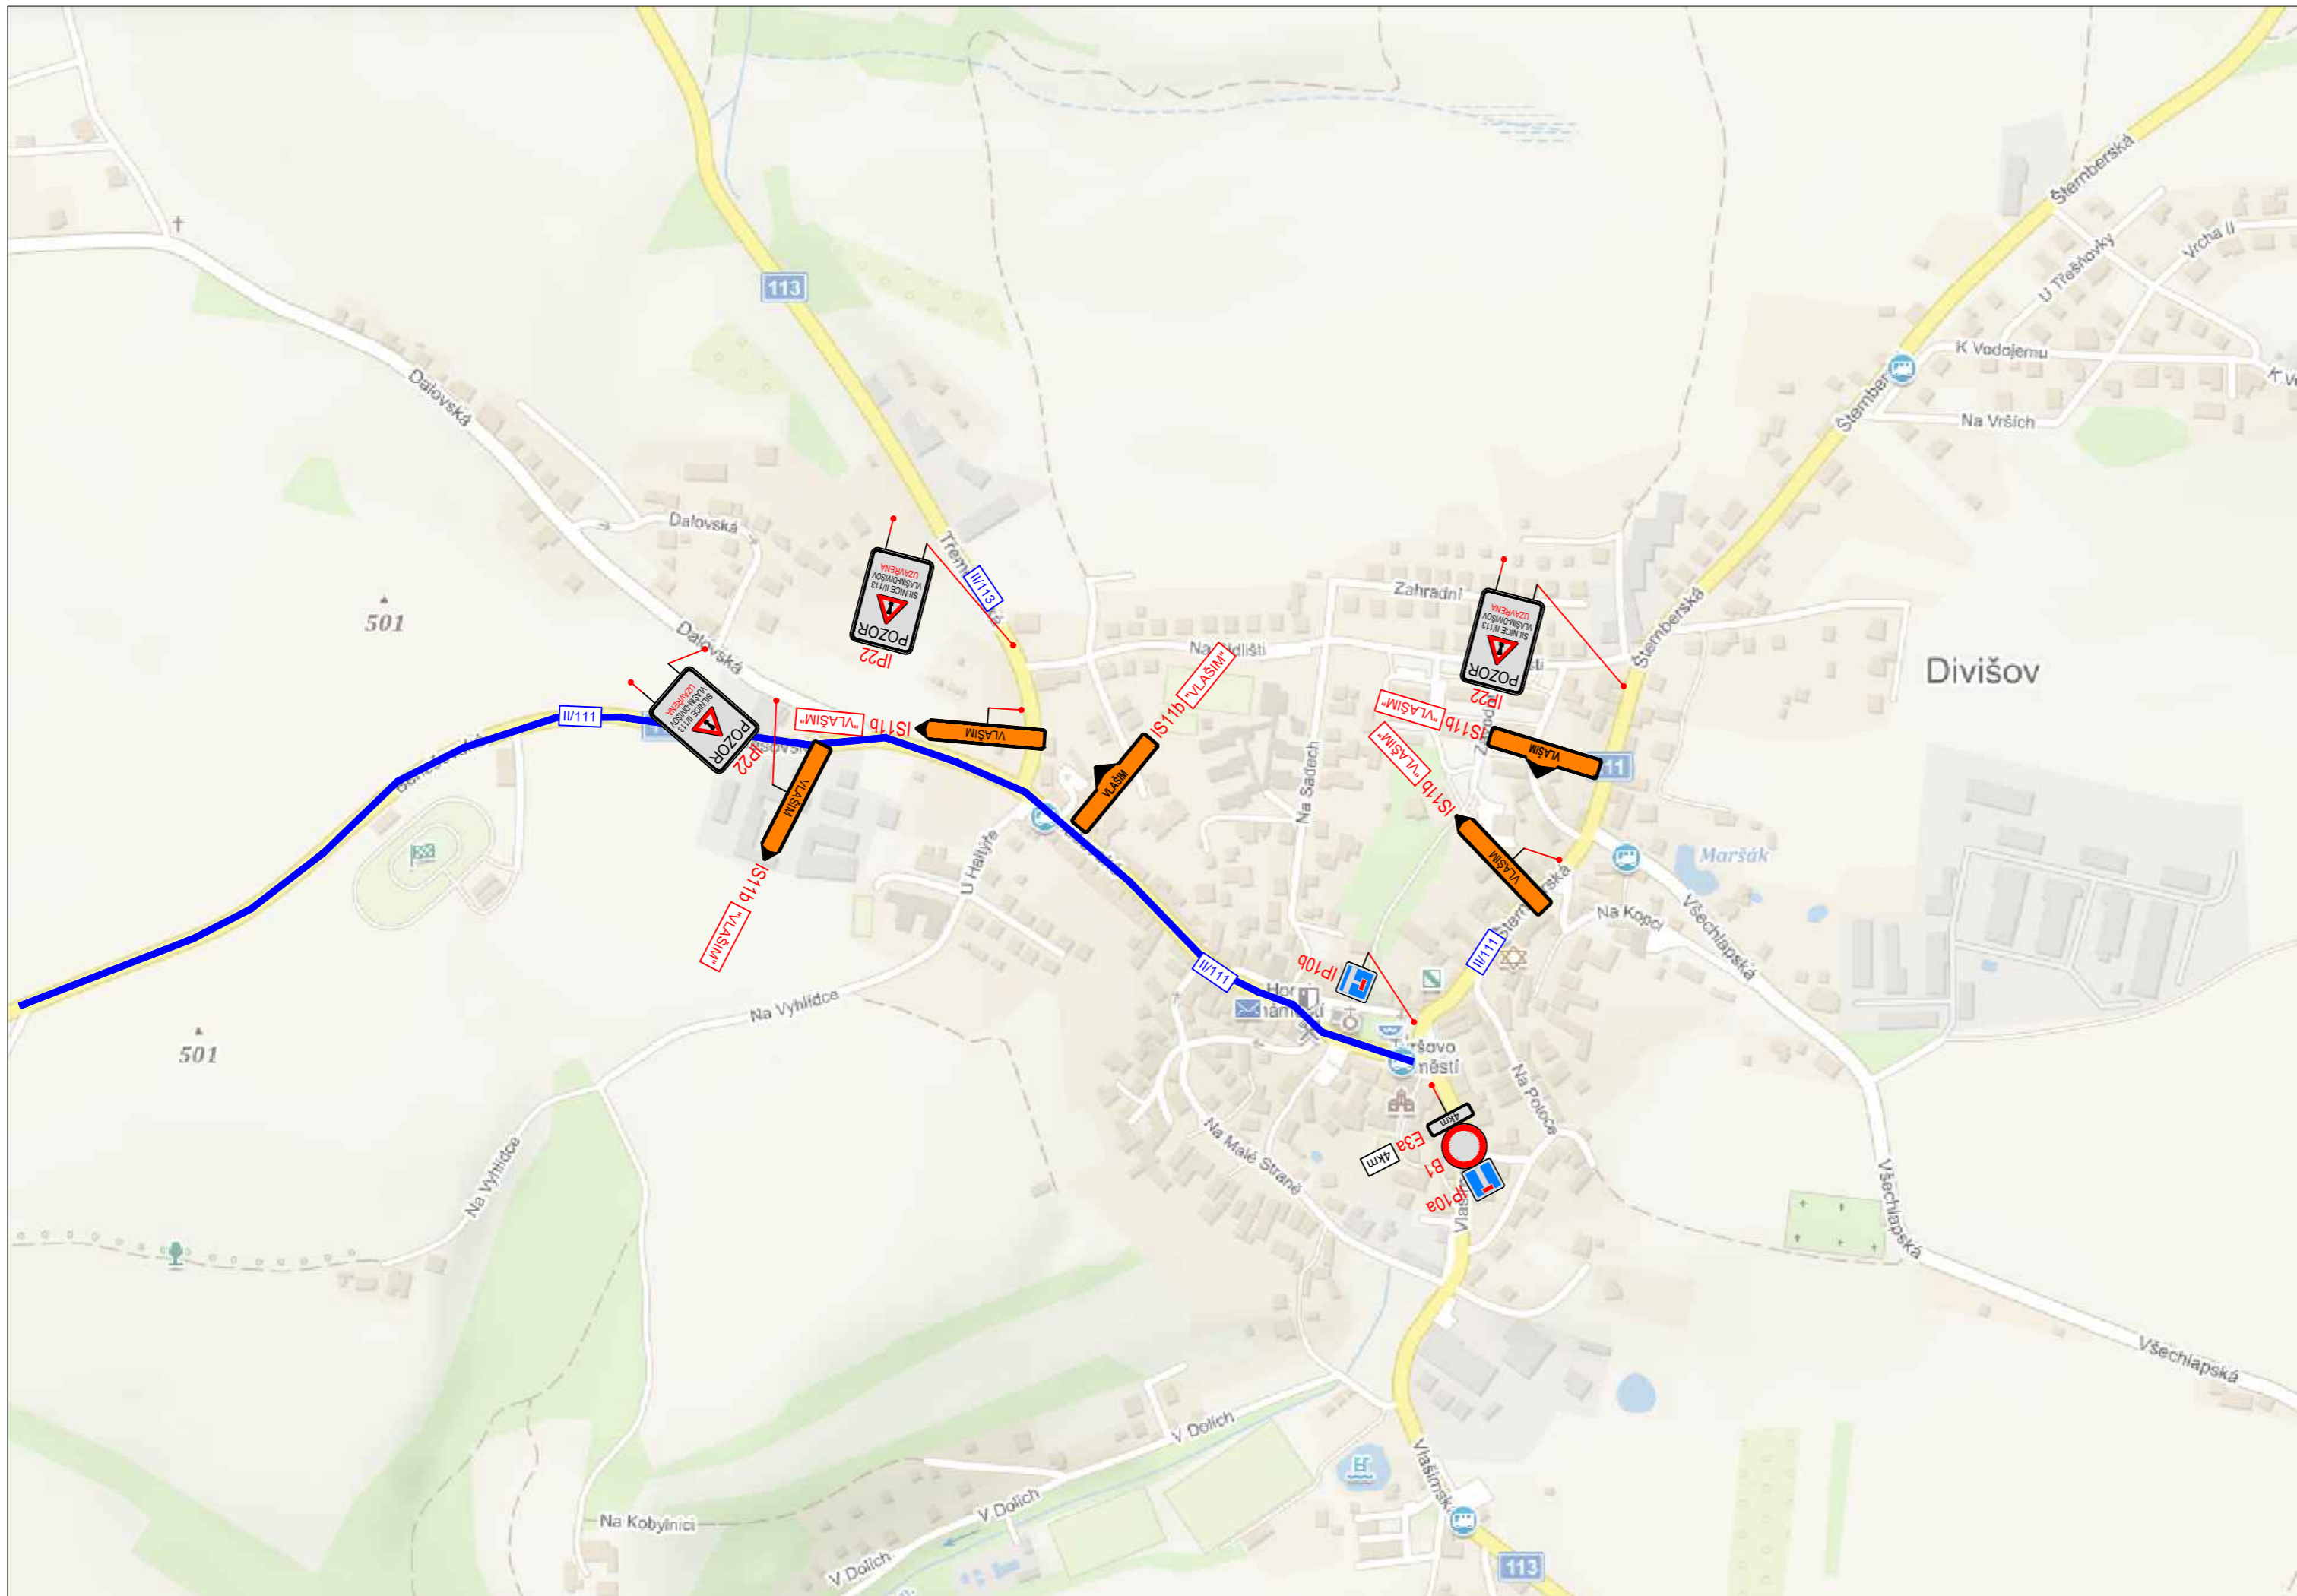
- návrh - PŘECHODNÉ SDZ  A15
- stávající SDZ  A15
- OBJÍZDNÁ TRASA - stávající 
- OBJÍZDNÁ TRASA - doplnění 

Schválil:..... Schválil:.....





**3K značky s.r.o.**  
 Jiráskova 1519, 251 01 Říčany  
 tel.: +420 323 601 237, www.3kznacky.cz, info@3kznacky.cz

VYPRACOVAL: Ing. Matěj Hofman	HL. INŽENÝR PROJEKTU: Ing. Matěj Hofman	INVESTOR: KSÚS, p.o.
ČÍSLO ZAKÁZKY: 2024/171	DATUM: 9/2024	
AKCE:	MĚŘÍTKO: 1:600000	FORMÁT: 2x4
PŘÍLOHA:	STUPEŇ: RDS	PŘÍLOHA ČÍSLO: B
<b>II/113 Bílkovice</b>		KOPIE ČÍSLO:
<b>PŘEHLEDNÁ MAPA</b>		

KOPIROVÁNÍ A ROZMNOŽOVÁNÍ POUZE PO PŘEDCHOZÍM SOUHLASU 3K ZNAČKY s.r.o.



### LEGENDA

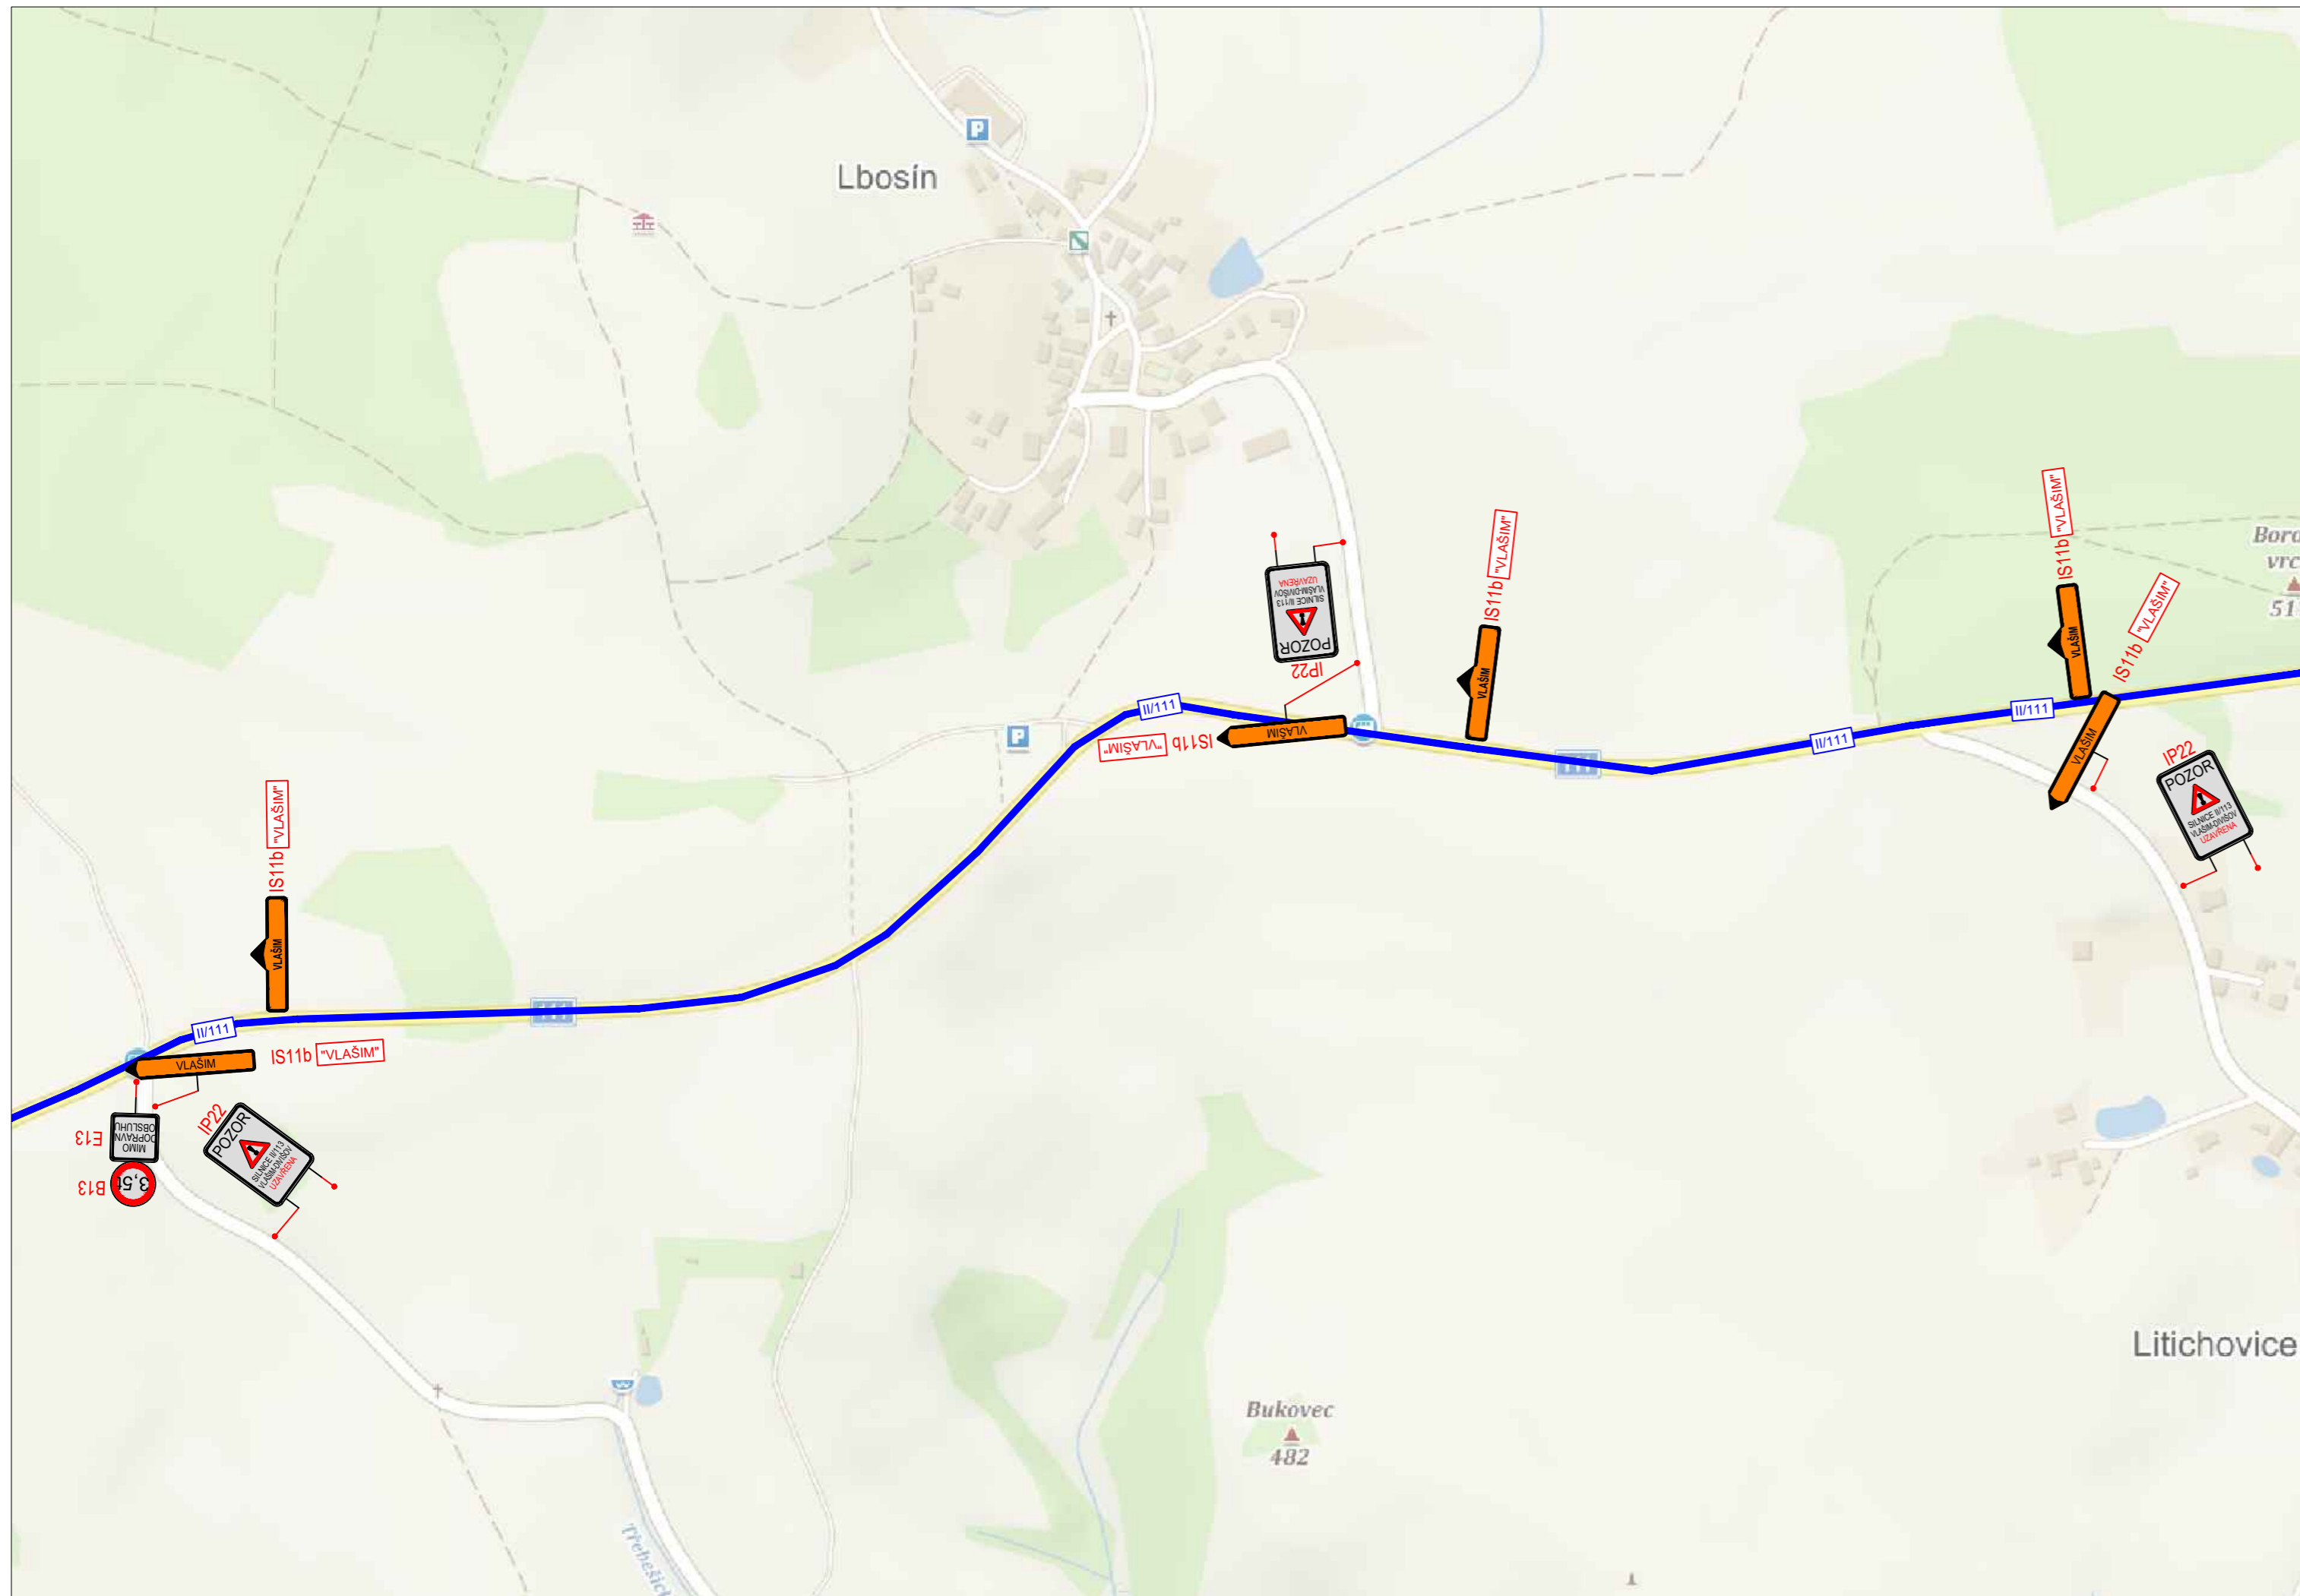
- návrh - PŘECHODNÉ SDZ 
- stávající SDZ 
- OBJÍZDNÁ TRASA - stávající 
- OBJÍZDNÁ TRASA - doplnění 

Schválil:..... Schválil:.....





**3K značky s.r.o.**  
 Jiráskova 1519, 251 01 Říčany  
 tel.: +420 323 601 237, www.3kznancky.cz, info@3kznancky.cz

VYPRACOVAL: Ing. Matěj Hofman ČÍSLO ZAKÁZKY: 2024/171 AKCE:	HL. INŽENÝR PROJEKTU: Ing. Matěj Hofman DATUM: 9/2024	INVESTOR: KSÚS, p.o. MĚŘÍTKO: 1:10000 STUPEŇ: RDS KOPIE ČÍSLO:	FORMÁT: 3xA4 PŘÍLOHA ČÍSLO: C.2
<b>II/113 Bílkovice</b> <b>SITUACE DIO II</b>			

KOPIROVÁNÍ A ROZMNOŽOVÁNÍ POUZE PO PŘEDCHOZÍM SOUHLASU 3K ZNAČKY s.r.o.



## LEGENDA

- návrh - PŘECHODNÉ SDZ  A15
- stávající SDZ  A15
- OBJÍZDNÁ TRASA - stávající 
- OBJÍZDNÁ TRASA - doplnění 

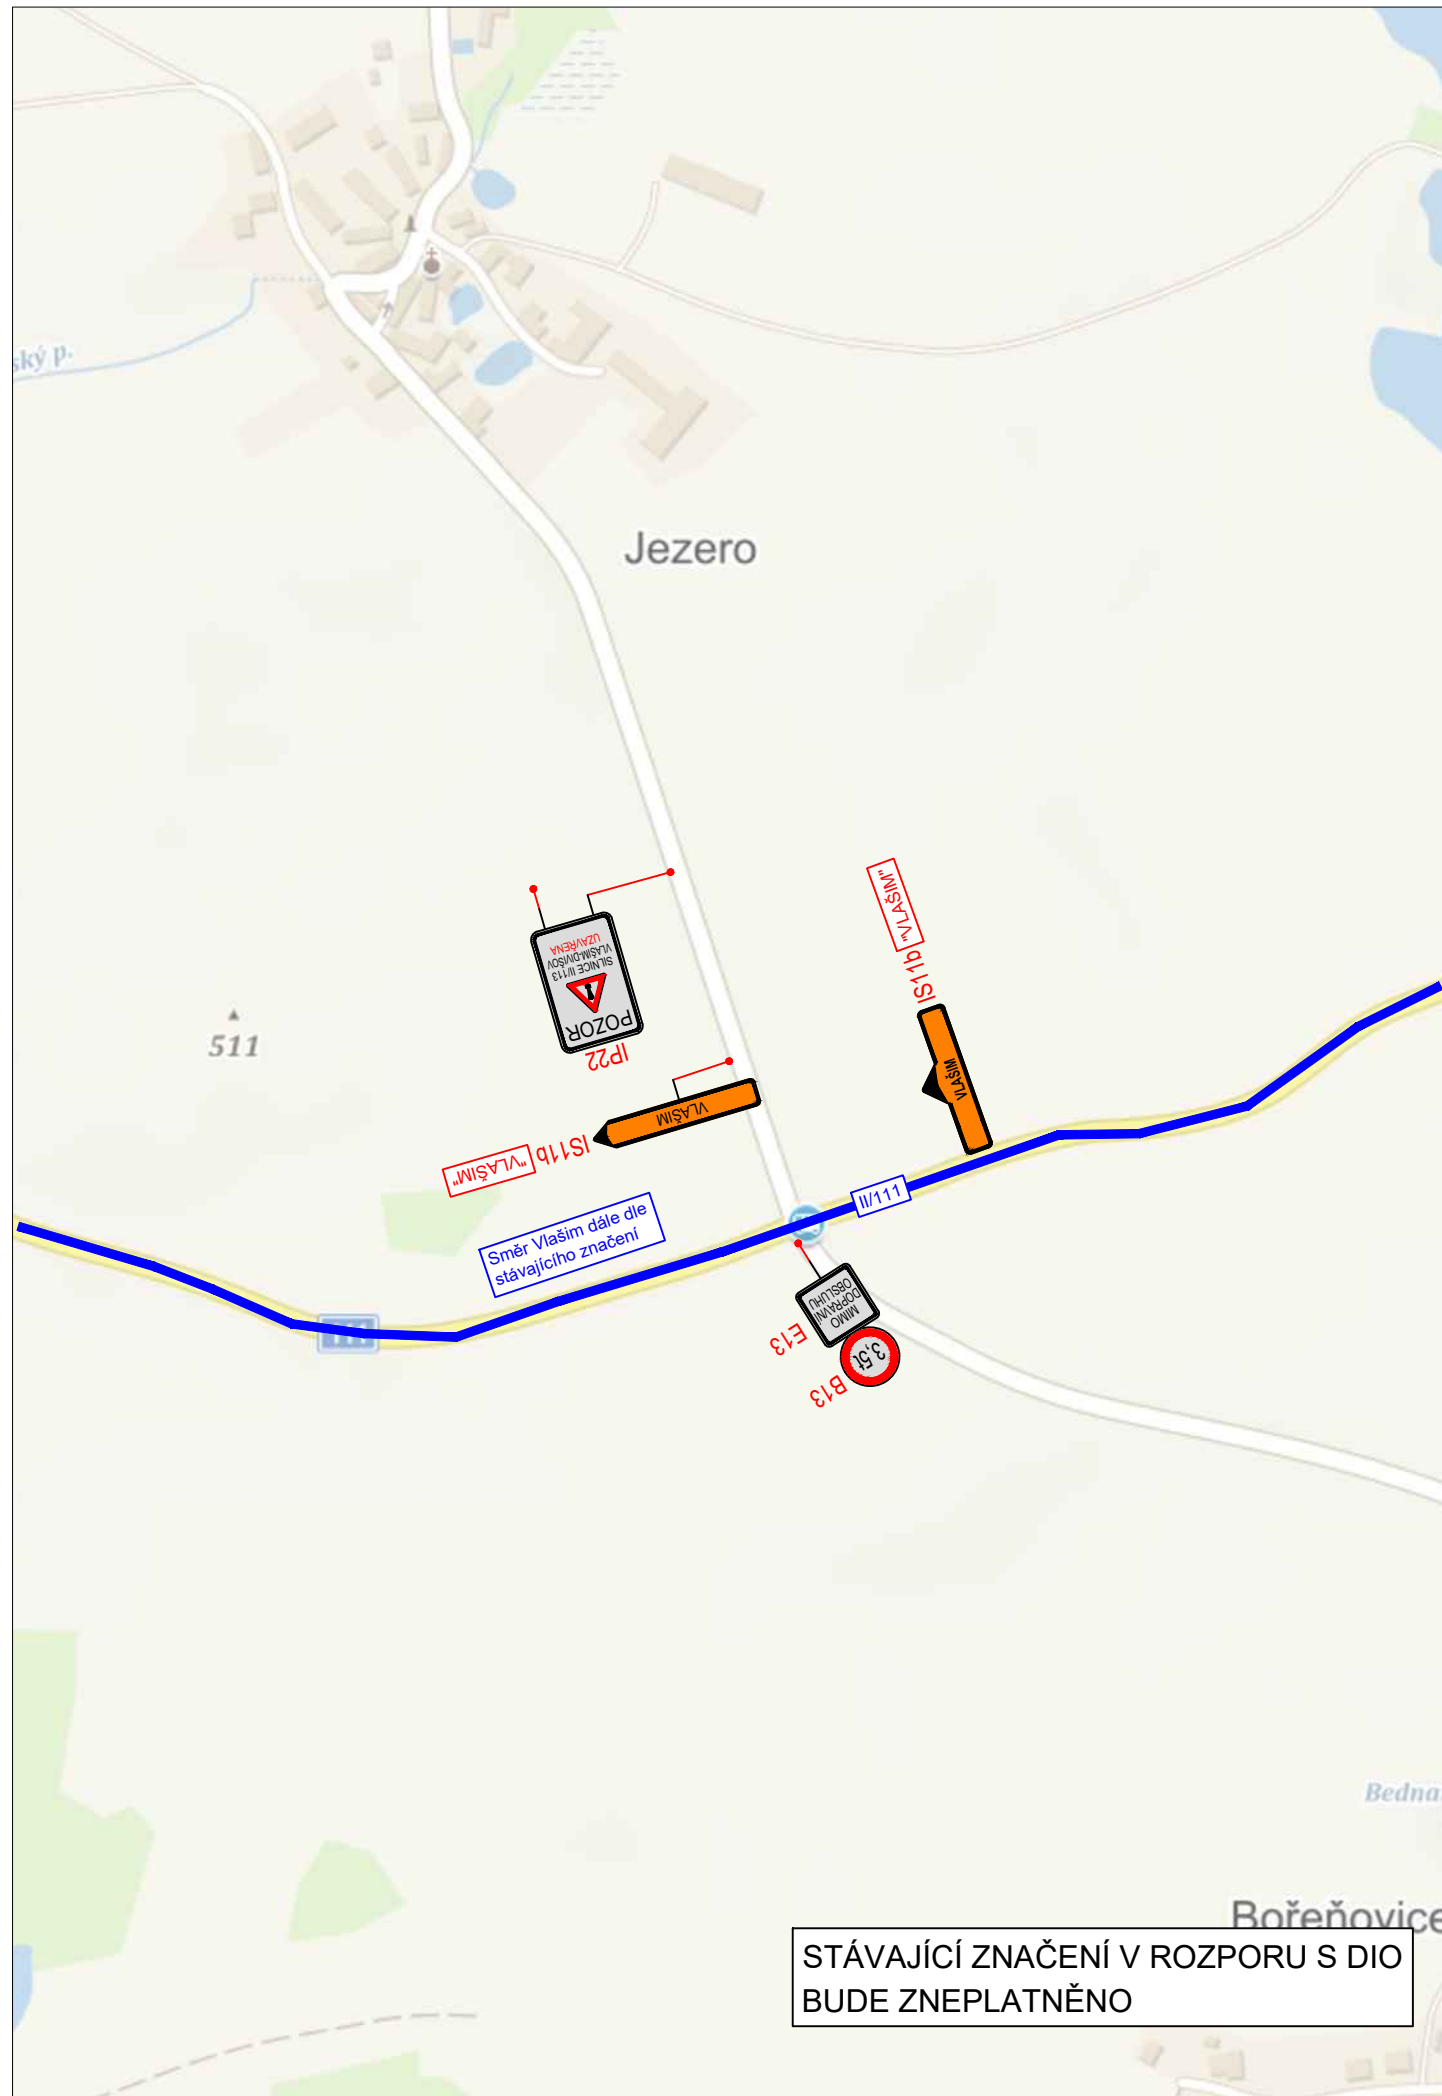
Schválil:..... Schválil:.....

**3K značky s.r.o.**  
 Jiráskova 1519, 251 01 Říčany  
 tel.: +420 323 601 237, www.3kznancky.cz, info@3kznancky.cz

VYPRACOVAL: Ing. Matěj Hofman	HL. INŽENÝR PROJEKTU: Ing. Matěj Hofman	INVESTOR: KSÚS, p.o.
ČÍSLO ZAKÁZKY: 2024/171	DATUM: 9/2024	
AKCE:	MĚŘÍTKO: 1:10000	FORMÁT: 3xA4
PŘÍLOHA:	STUPEŇ: RDS	PŘÍLOHA ČÍSLO: C.3
<b>II/113 Bílkovice</b>		
<b>SITUACE DIO III</b>		

KOPIROVÁNÍ A ROZMNOŽOVÁNÍ POUZE PO PŘEDCHOZÍM SOUHLASU 3K ZNAČKY s.r.o.





## LEGENDA

návrh - PŘECHODNÉ SDZ



stávající SDZ



OBJÍZDNÁ TRASA - stávající



OBJÍZDNÁ TRASA - doplnění



Schválil:..... Schválil:.....

**3K značky s.r.o.**

Jiráskova 1519, 251 01 Říčany  
tel.: +420 323 601 237, [www.3kznacky.cz](http://www.3kznacky.cz), [info@3kznacky.cz](mailto:info@3kznacky.cz)

VYPRACOVAL: Ing. Matěj Hofman

HL. INŽENÝR PROJEKTU: Ing. Matěj Hofman

INVESTOR:  
KSÚS , p.o.

ČÍSLO ZAKÁZKY:  
2024/171

DATUM:  
9/2024

AKCE:

II/113 Bílkovice

MĚŘÍTKO: 1:10000

FORMÁT: 2xA4

STUPEŇ: RDS

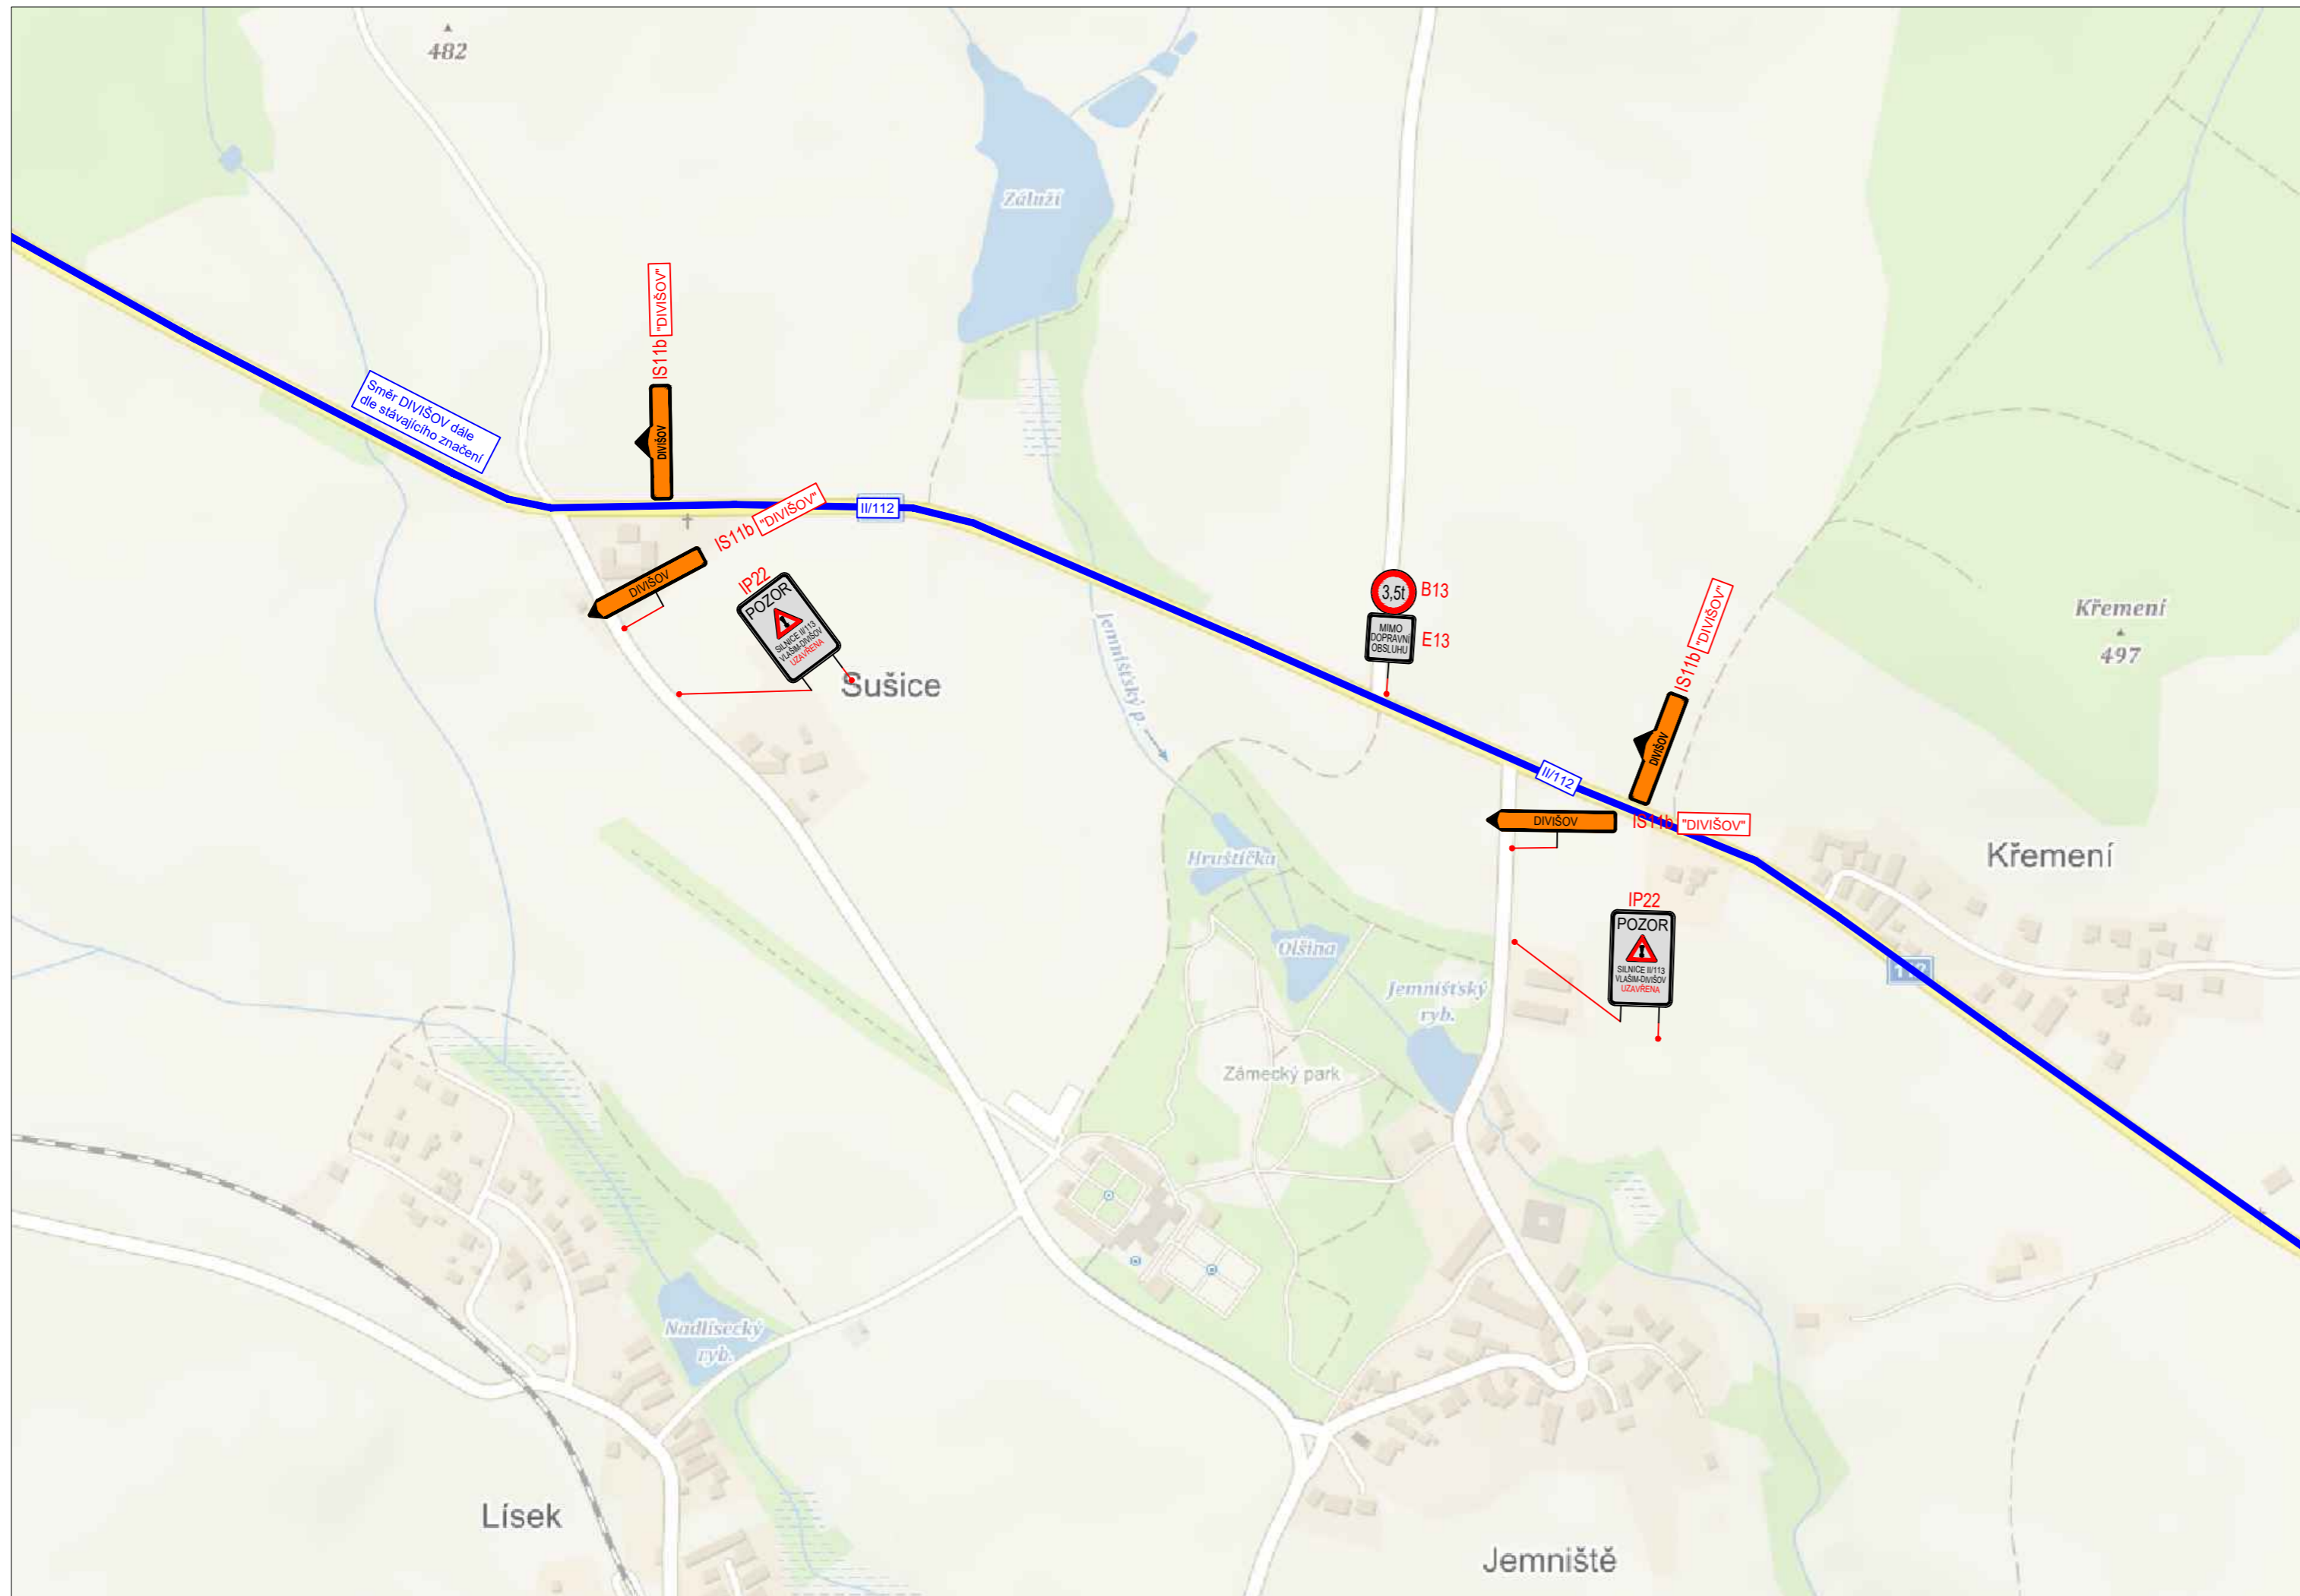
PŘÍLOHA ČÍSLO:

PŘÍLOHA:





SITUACE DIO IV

KOPIE ČÍSLO:

**C.4**



## LEGENDA

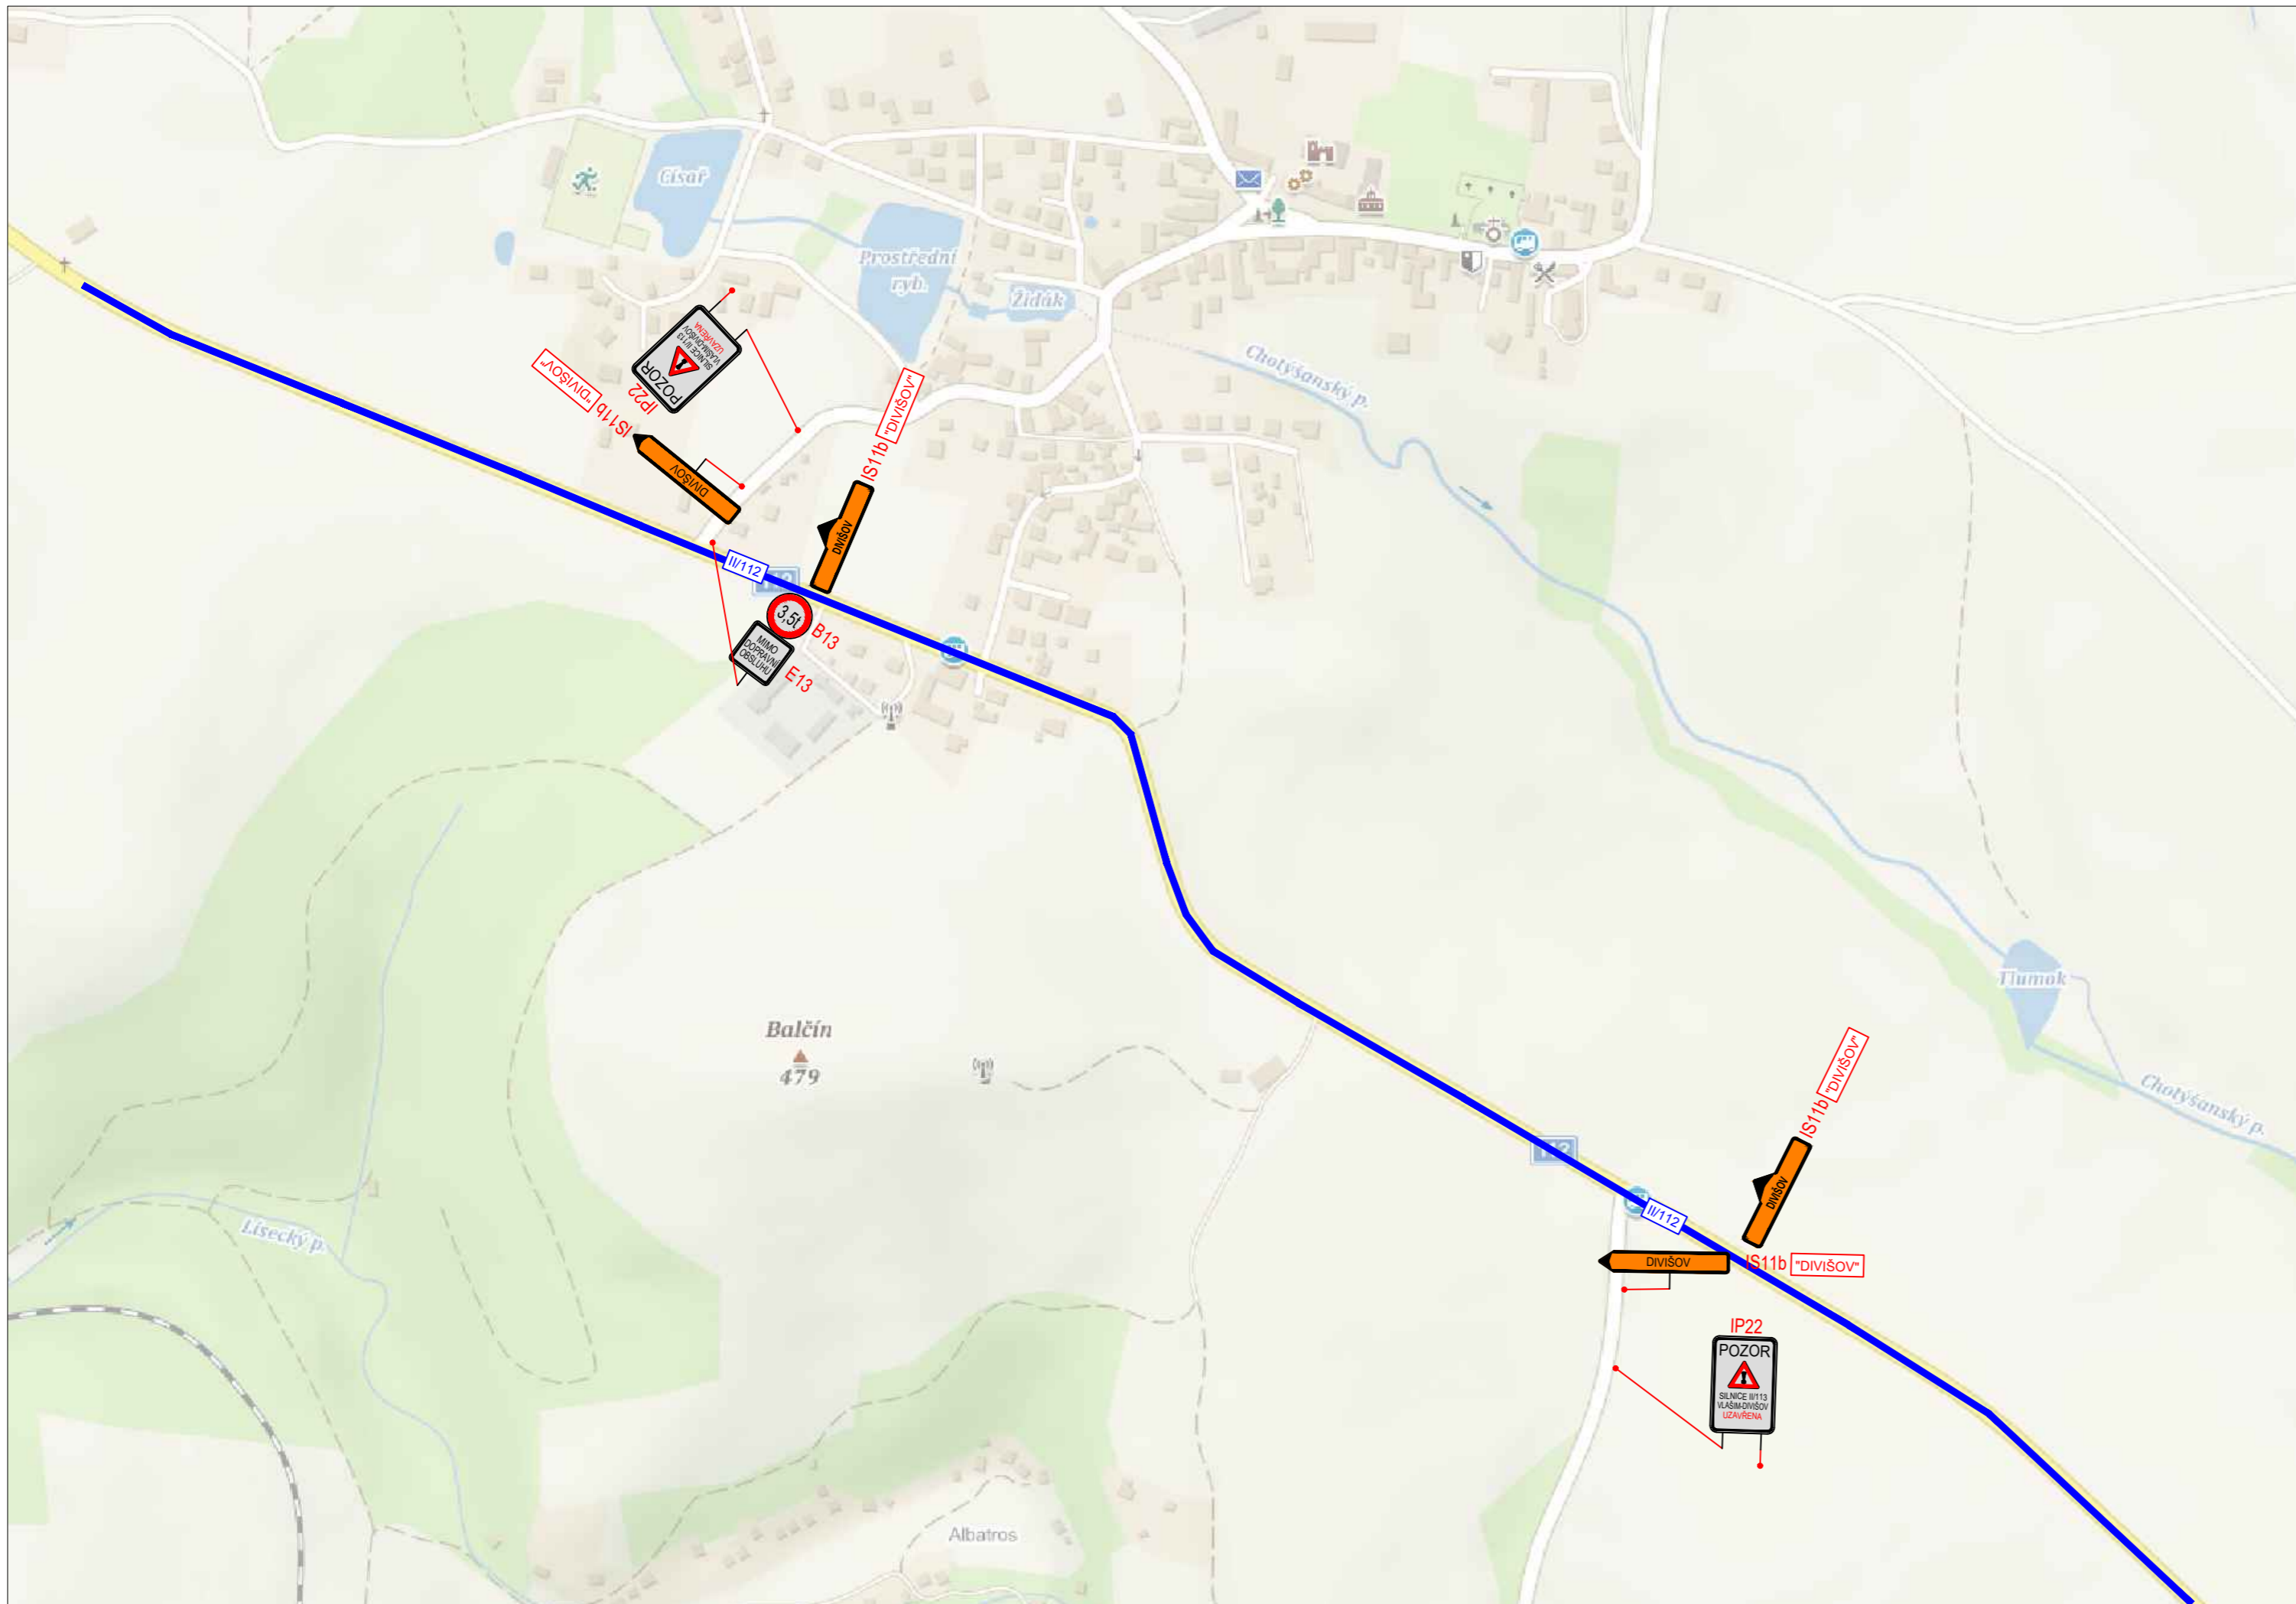
- návrh - PŘECHODNÉ SDZ 
- stávající SDZ 
- OBJÍZDNÁ TRASA - stávající 
- OBJÍZDNÁ TRASA - doplnění 

Schválil:..... Schválil:.....





**3K značky s.r.o.**  
 Jiráskova 1519, 251 01 Říčany  
 tel.: +420 323 601 237, www.3kzacky.cz, info@3kzacky.cz

VYPRACOVAL: Ing. Matěj Hofman	HL. INŽENÝR PROJEKTU: Ing. Matěj Hofman	INVESTOR: KSÚS , p.o.
ČÍSLO ZAKÁZKY: 2024/171	DATUM: 9/2024	
AKCE:	MĚŘÍTKO: 1:10000	FORMÁT: 3xA4
	STUPEŇ: RDS	PŘÍLOHA ČÍSLO:
PŘÍLOHA:	SITUACE DIO V	KOPIE ČÍSLO: C.5

KOPIROVÁNÍ A ROZMNOŽOVÁNÍ POUZE PO PŘEDCHOZÍM SOUHLASU 3K ZNAČKY s.r.o.



### LEGENDA

- návrh - PŘECHODNÉ SDZ 
- stávající SDZ 
- OBJÍZDNÁ TRASA - stávající 
- OBJÍZDNÁ TRASA - doplnění 

Schválil:..... Schválil:.....

**3K značky s.r.o.**  
 Jiráskova 1519, 251 01 Říčany  
 tel.: +420 323 601 237, www.3kznamky.cz, info@3kznamky.cz

VYPRACOVAL: Ing. Matěj Hofman	HL. INŽENÝR PROJEKTU: Ing. Matěj Hofman	INVESTOR: KSÚS , p.o.
ČÍSLO ZAKÁZKY: 2024/171	DATUM: 9/2024	
AKCE:	II/113 Bílkovice	MĚŘÍTKO: 1:10000
PŘÍLOHA:	SITUACE DIO VI	STUPEŇ: RDS
		FORMÁT: 3xA4
		KOPIE ČÍSLO:
		<b>C.6</b>

KOPIROVÁNÍ A ROZMNOŽOVÁNÍ POUZE PO PŘEDCHOZÍM SOUHLASU 3K ZNAČKY s.r.o.