

ODBOR SPRÁVNÍCH AGEND
oddělení silniční správní úřad

ČÍSLO JEDNACÍ: MUBN/104247/2026/VÝST
SPIS. ZNAČKA: VÝST/70473/2026/SAL
VYŘIZUJE: Mgr. Radka Anna Salzmannová - oprávněná úřední osoba
TELEFON: 312 821 298
E-MAIL: salzmannova@benesov-city.cz
DATUM: 10.04.2026

B E S s.r.o., IČO 437 92 553, Sukova č.p. 625, 256 01 Benešov,
kterou zastupuje 3K značky s.r.o., IČO 250 56 271, Jiráskova č.p. 1519/8, 251 01 Říčany

OZNÁMENÍ VEŘEJNOU VYHLÁŠKOU**Opatření obecné povahy****Stanovení přechodné úpravy provozu na pozemních komunikacích**

Městský úřad Benešov, Odbor správních agend, oddělení silniční správní úřad (dále jen „správní orgán“), věcně a místně příslušný obecní úřad obce s rozšířenou působností podle § 77 odst. 1 písm. c) a § 124 odst. 6 zákona č. 361/2000 Sb., o provozu na pozemních komunikacích a o změnách některých zákonů, ve znění pozdějších předpisů (dále jen „zákon o provozu na pozemních komunikacích“), na základě návrhu, který podala

B E S s.r.o., IČO 437 92 553, Sukova č.p. 625, 256 01 Benešov, kterou zastupuje 3K značky s.r.o., IČO 250 56 271, Jiráskova č.p. 1519/8, 251 01 Říčany

(dále jen „navrhovatel“), po předchozím projednání s Policií ČR, Krajským ředitelstvím policie Středočeského kraje, Územního odboru Benešov, Dopravního inspektorátu (dále jen „Policie ČR“), stanovuje podle § 77 odst. 5 zákona o provozu na pozemních komunikacích a podle § 171 - § 174 zákona č. 500/2004 Sb., správní řád, ve znění pozdějších předpisů (dále jen „správní řád“) formou opatření obecné povahy (dále jen „OOP“) přechodnou úpravu provozu na pozemních komunikacích

silnice č. II/110, silnice č. II/111, silnice č. II/113, silnice č. II/335, silnice č. III/11010, silnice č. III/11124, silnice č. III/11126, silnice č. III/11127, silnice č. III/11323 a místních komunikacích v Českém Šternberku

popis:

Dopravní značení akce „II/111 Český Šternberk -Otryby“—značení objízdné trasy na území obce s rozšířenou působností Benešov, jak je zakresleno v dopravně inženýrském opatření, které je nedílnou součástí tohoto stanovení.

termín:

11.05.2026-28.08.2026

Umístění svislého dopravního značení je vyznačeno na situaci dopravně-inženýrského opatření DIO - viz níže, přesné parametry dopravního značení ve vztahu ke komunikaci stanovují příslušné technické podmínky.

Provedení přechodné úpravy provozu zajistí zmocněnec navrhovatele. **Odpovědná osoba za odbornou realizaci úpravy podle tohoto stanovení** – odbornou montáž dopravního značení podle tohoto stanovení, jeho kontrolu a případné udržování po celou dobu přechodné úpravy provozu a dále včasné odstranění: **Juraj Komár, tel.: 606 082 975 a Ondřej Kadleček, tel.: 601 005 525, 3K značky s.r.o.**

Podmínky pro provedení přechodné úpravy provozu:

1. Provedení a umístění dopravního značení a zařízení, popř. užití světelných signálů, musí být v souladu s vyhláškou č. 294/2015 Sb., kterou se provádějí pravidla provozu na pozemních komunikacích, ve znění pozdějších předpisů, dále dle příslušných platných technických norem. Při jejich umístování se postupuje podle TP 65 – „Zásady pro dopravní značení na pozemních komunikacích“, schválených Ministerstvem dopravy pod č.j. 532/2013-120-STSP/1 dne 31.7.2013 s odchylkami stanovenými TP 66 „Zásady pro označování pracovních míst na pozemních komunikacích“, schválených Ministerstvem dopravy č.j. 21/2015-120-TN/1 dne 12. března 2015.
2. Přechodnou úpravu provozu lze provést až po vydání rozhodnutí o povolení uzavírky (resp. rozhodnutí o povolení zvláštního užívání komunikace) pro předmětný záměr příslušným silničním správním úřadem dle zvláštního právního předpisu. Pokud stanovení přechodné úpravy provozu spadá do kompetence více správních orgánů, bude značení osazeno nejdříve po jeho stanovení všemi příslušnými správními orgány, aby tvořilo ucelený systém; tímto není dotčena podmínka uvedená v předchozí větě. Případná změna termínu bude řešena v rámci rozhodnutí příslušného silničního úřadu, kterým se záměr povoluje.
3. Pokud pominou důvody pro provedení přechodné úpravy provozu před stanoveným termínem, bude neprodleně obnovena obecná a místní úprava provozu a tuto skutečnost oznámí odpovědná osoba neprodleně správnímu orgánu.
4. Osoba zodpovědná za dopravní značení je povinna po celou dobu užití dopravního značení zajistit okamžitou a nepřetržitou údržbu dopravního značení tak, aby byla zajištěna jeho plná funkčnost. Dopravní značení musí být pravidelně kontrolováno. Přiměřeně ke klimatickým podmínkám musí být osobou zodpovědnou zajištěno, aby stanovené dopravní značení bylo stále čitelné a viditelné a musí být umístěno tak, aby byl umožněn průjezd techniky provádějící zimní údržbu silnic.
5. Veškeré dopravní značení a zařízení bude umístěno tak, aby nezasahovalo do rozhledových poměrů křižovatek, resp. připojení účelových komunikací a sousedních nemovitostí. Stávající místní úprava provozu, která je v rozporu se stanovenou přechodnou úpravou, bude zneplatněna dle čl. 2.4.7 technických podmínek TP 66.

Odůvodnění

Dne 11.03.2026 podal navrhovatel návrh na stanovení přechodné úpravy provozu, pro zajištění bezpečnosti a plynulosti silničního provozu v souvislosti s akcí „II/111 Český Šternberk -Otryby“– značení objízdné trasy na území obce s rozšířenou působností Benešov, kde dochází k omezení obecného užívání, resp. užívání pozemní komunikace jiným než obvyklým způsobem. Návrh přechodné úpravy provozu byl odsouhlasen Policií ČR dne 13.03.2026, KRPS-69661-2/ČJ-2026-010106.

Uzavírka se svojí menší částí nachází na území obce s rozšířenou působností Benešov, a proto v souladu s § 24 odst. 3 zákona o pozemních komunikacích je zdejší správní orgán dotčeným správním úřadem v řízení a nevede samotné řízení o uzavírce, jen v rámci součinnosti stanovil související dopravní značení na území obce s rozšířenou působností Benešov.

Toto stanovení je podkladem pro rozhodnutí Městského úřadu Kutná Hora ve věci povolení úplné uzavírky silnice č. II/111, proto zdejší správní orgán neposuzoval adekvátnost rozsahu a doby omezení provozu, pouze stanovil související přechodnou úpravu provozu s ohledem na svou věcnou a místní působnost tak, aby objízdná trasa byla řádně vyznačena.

Správní orgán shledal, že je třeba účastníky provozu dostatečně informovat o provádění záměru a změně úpravy provozu řádným označením objízdné trasy k uzavírce. Návrh opatření odpovídá obecným požadavkům pro bezpečnost silničního provozu a vychází ze vzorových schémat technického předpisu TP 66 „Zásady pro označování pracovních míst na pozemních komunikacích“, schválených Ministerstvem dopravy č. j. 21/2015-120-TN/1 dne 12. března 2015.

Podle ustanovení § 13 písm. a) zákona č. 13/1997 Sb., o pozemních komunikacích, ve znění pozdějších předpisů, se jedná o příslušenství (nikoli součástí) pozemní komunikace. V návrhu předloženém zmocněncem navrhovatele je uvedena jako osoba odpovědná za přechodnou úpravu provozu pověřená osoba zmocněnce navrhovatele, správní orgán proto zahrnul zmocněnce navrhovatele na jeho žádost jako odpovědnou osobu za provedení stanovení, namísto navrhovatele.

Podrobnosti umístění značení stanovují TP 66 „Zásady pro označování pracovních míst na pozemních komunikacích“, schválených Ministerstvem dopravy č. j. 21/2015-120-TN/1 dne 12. března 2015. Úpravou se stanovují odlišné povinnosti pro účastníky silničního provozu oproti obecné úpravě provozu na pozemních komunikacích, obsažené v zákoně o provozu na pozemních komunikacích. Osazení dopravního značení, jeho kontrolu a udržování, zajišťuje navrhovatel, na jehož žádost je přechodná úprava stanovena.

Správní orgán v souladu s ustanovením § 77 odst. 1 písm. c) a odst. 5 zákona o provozu na pozemních komunikacích a v návaznosti na § 171 - § 174 správního řádu stanovil přechodnou úpravu provozu na pozemních komunikacích formou OOP.

Poučení

Podle ustanovení § 77 odst. 5 zákona o provozu na pozemních komunikacích nabývá OOP účinnosti pátým dnem po dni vyvěšení veřejné vyhlášky. Podle ustanovení § 173 odst. 2 správního řádu nelze podat proti OOP opravný prostředek. Podle ustanovení § 174 odst. 2 správního řádu lze soulad OOP s právními předpisy posoudit v přezkumném řízení, usnesení o zahájení řízení lze vydat do 1 roku od účinnosti opatření.

Mgr. Radka Anna Salzmannová
odborný referent

Toto oznámení **musí být** na úřední desce **vyvěšeno** nejméně po dobu **15 dnů**.
Vývěsní lhůta začíná den následující po dni vyvěšení. Sejmutí vyhlášky je možno následující pracovní den po posledním dni vývěsní lhůty. Písemnost se zveřejňuje též způsobem umožňujícím dálkový přístup.

Příloha

situace dopravního opatření

Obdrží

navrhovatel prostřednictvím zmocněnce (dodejky)

3K značky s.r.o., IDDS: 7qpdp9i

vlastník dotčené komunikace (dodejky)

Krajská správa a údržba silnic Středočeského kraje, příspěvková organizace, Oblast Benešov, IDDS: a6ejgmx

Městys Český Šternberk IDDS: d8cb7pf

dotčené orgány

Krajské ředitelství policie Středočeského kraje, Územní odbor Benešov, Dopravní inspektorát, IDDS: 2dtai5u

ostatní - formou veřejné vyhlášky (§ 172 odst. 1 správního řádu)

K vyvěšení na úřední desku

Městský úřad Benešov, Masarykovo náměstí č.p. 100, 256 01 Benešov


Úřad městyse Divišov IDDS: qmpbeue

Úřad městyse Český Šternberk IDDS: d8cb7pf





Obecní úřad Ostředek IDDS: rs3bgk5

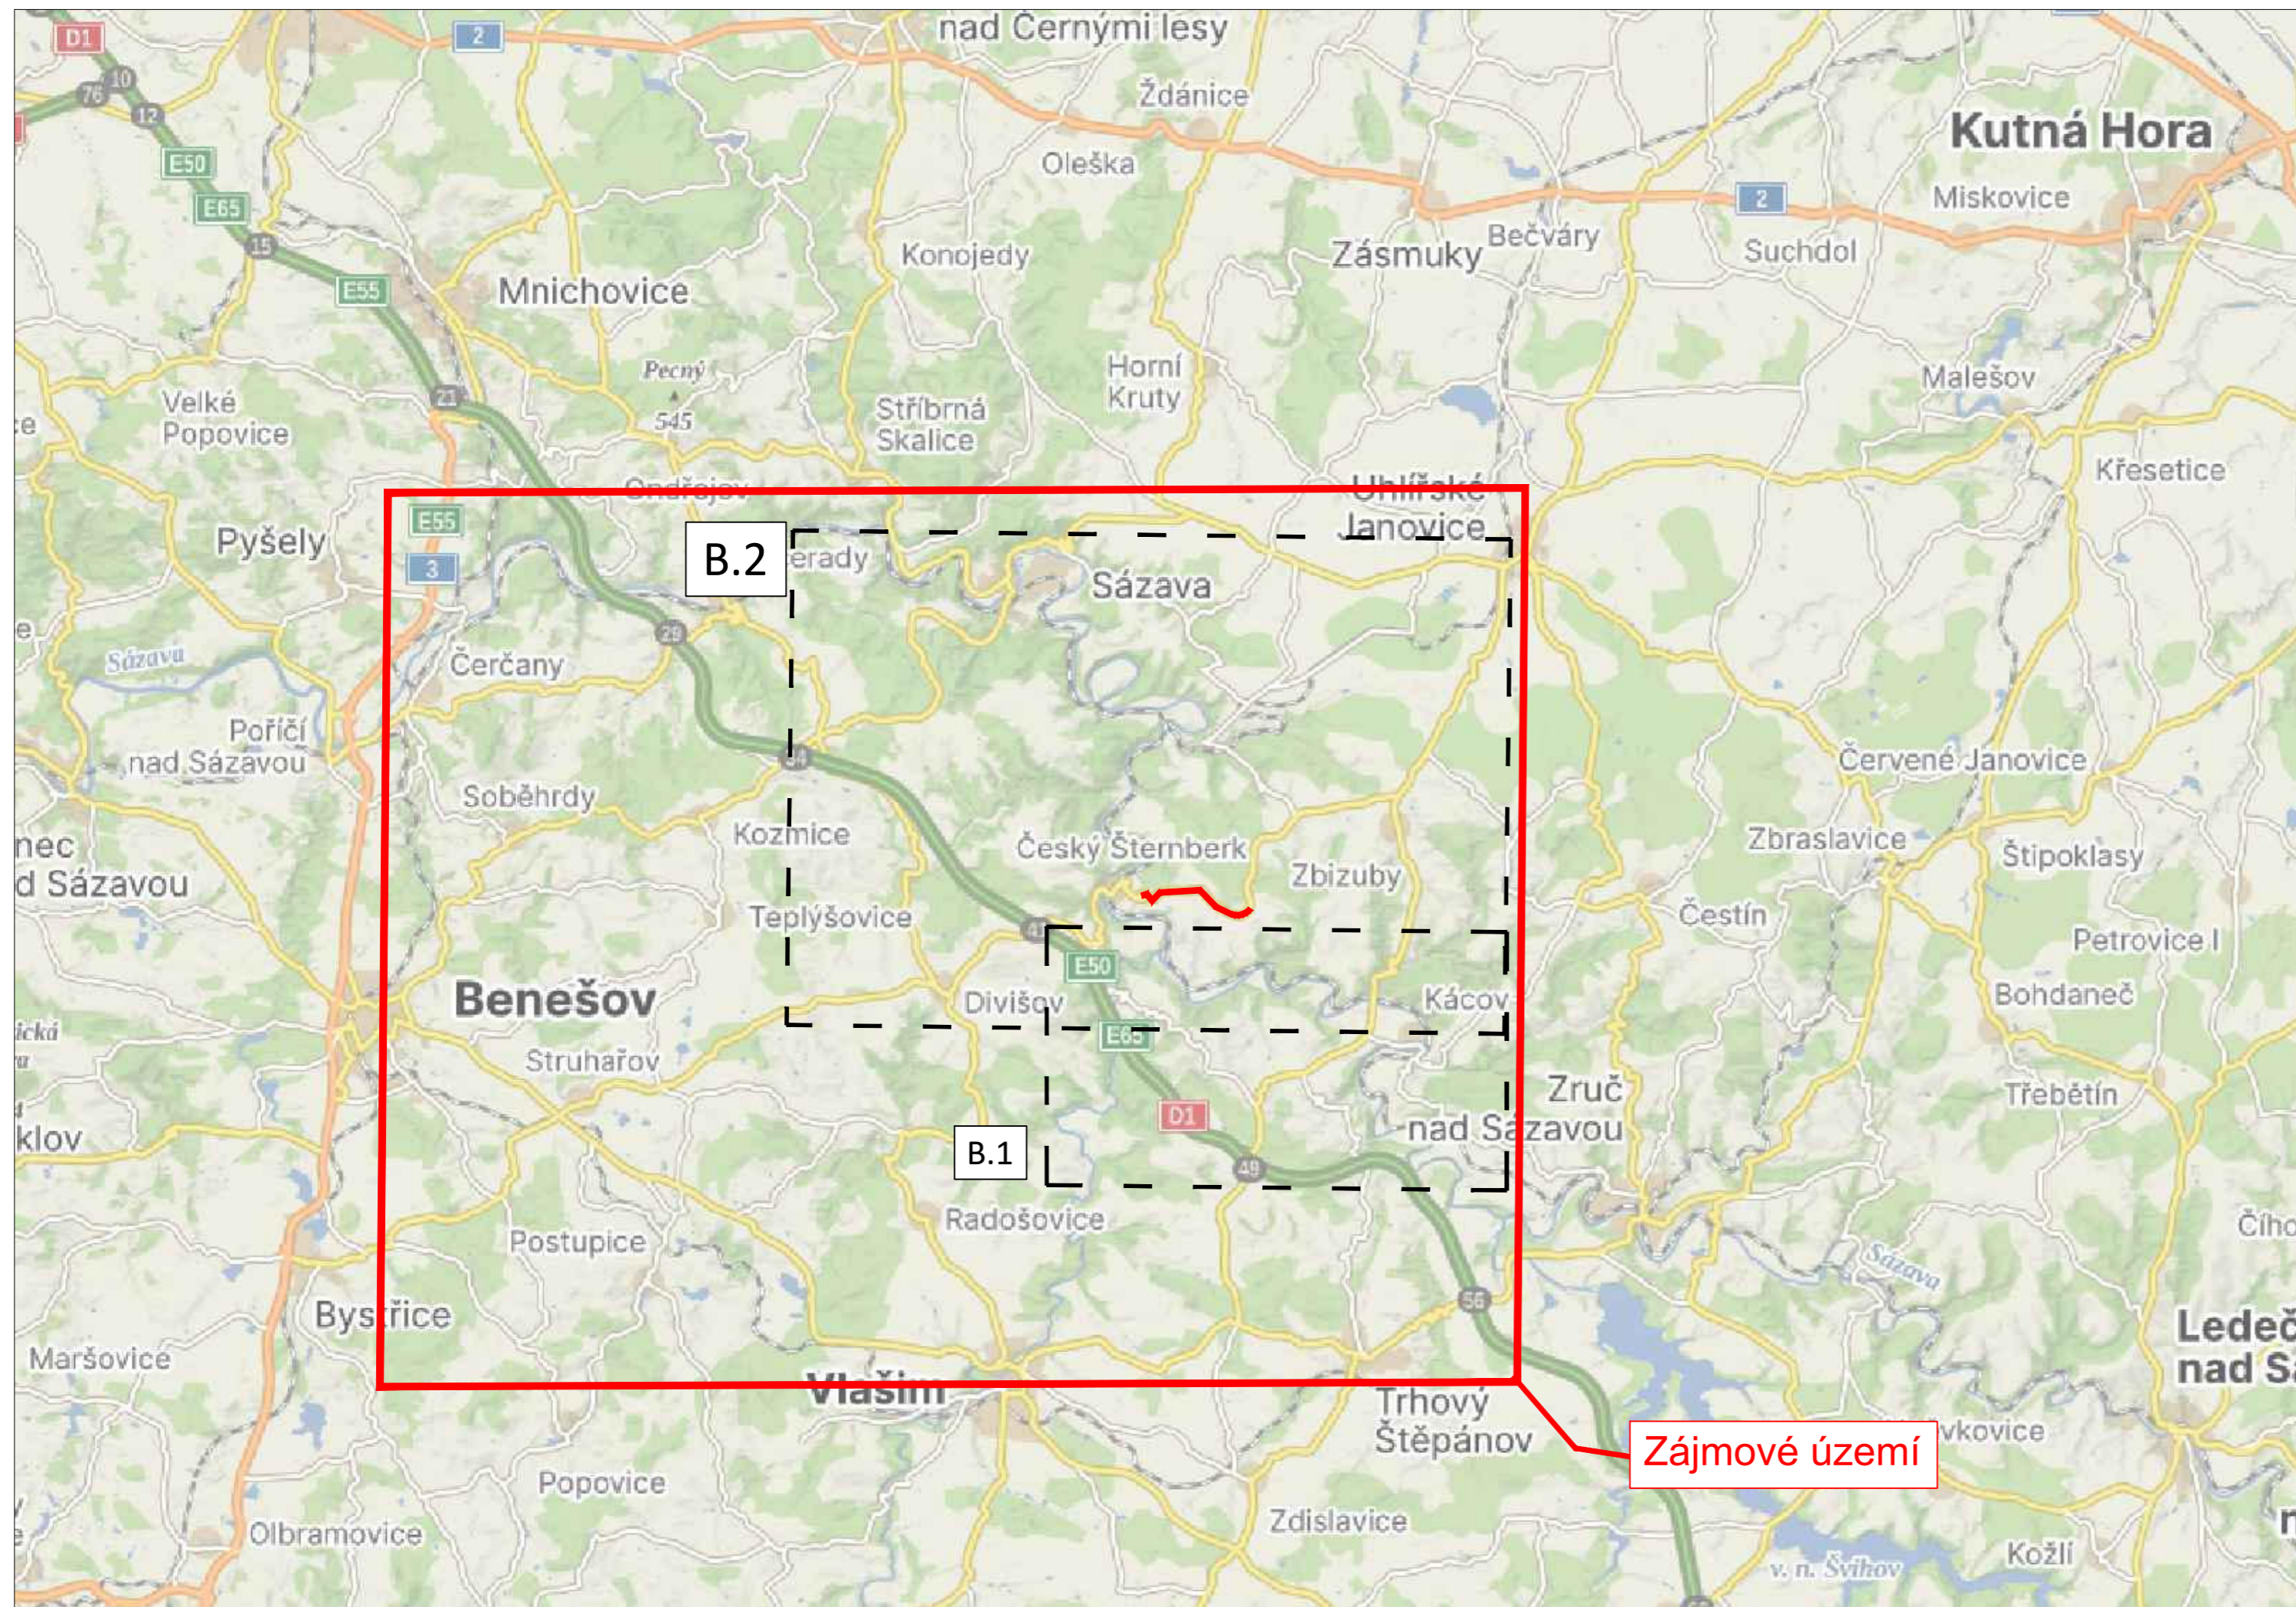Městský úřad Sázava IDDS: st9bbj3

Úřad městyse Divišov, Úřad městyse Český Šternberk, Obecní úřad Ostředek a Městský úřad Sázava se žádají o vyvěšení tohoto oznámení na veřejné úřední desce po dobu 15 dnů.



LEGENDA

- návrh - SDZ  P2
- STÁVAJÍCÍ - SDZ  P2
- OBJÍZDNÁ TRASA 
-  P2
- KOORDINOVANÁ UZAVÍRKA AKCE:
„Rekonstrukce mostu Poříčko - SZ21c-003“

Tabulka navržených DZ

Položka	Počet
5sv	1
5sv + B1 + E13	1
B1 + Z2	1
C2b + E13	1
C2c + E13	1
B1 + Z2	2
IP10a + B1 + E3a	6
IS11b - Rovně	17
IS11b - Rovně - Dálniční	2
IS11b - L/P	47
IS11b - L/P - Dálniční	8
IS11c - L/P	3
IS11c - Rovně	1
IP 22 - SILNICE II/111 SMĚR UHL. JANOVICE UZAVŘENA	12
IP22 - SILNICE II/111 SMĚR Č. ŠTERNBERK UZAVŘENA	21
IP22 - DÁLNIČNÍ	4


Schválil:..... Schválil:.....



3K značky s.r.o.
Jiráskova 1519, 251 01 Říčany
tel.: +420 323 601 237, www.3kznacky.cz, info@3kznacky.cz

VYPRACOVAL: Petr Kolář	HL. INŽENÝR PROJEKTU: Jakub Turoň	INVESTOR: KSÚS p.o.
ČÍSLO ZAKÁZKY: 24 01 020_5	DATUM: 03/2026	
AKCE: II/111 Č. Šternberk - Otryby	MĚŘÍTKO: 1:300 000	FORMÁT: A3
PŘÍLOHA: Zájmová mapa	STUPEŇ: RDS	PŘÍLOHA ČÍSLO: A
	KOPIE ČÍSLO:	

Místní úprava v rozporu s DIO bude zneplatněna

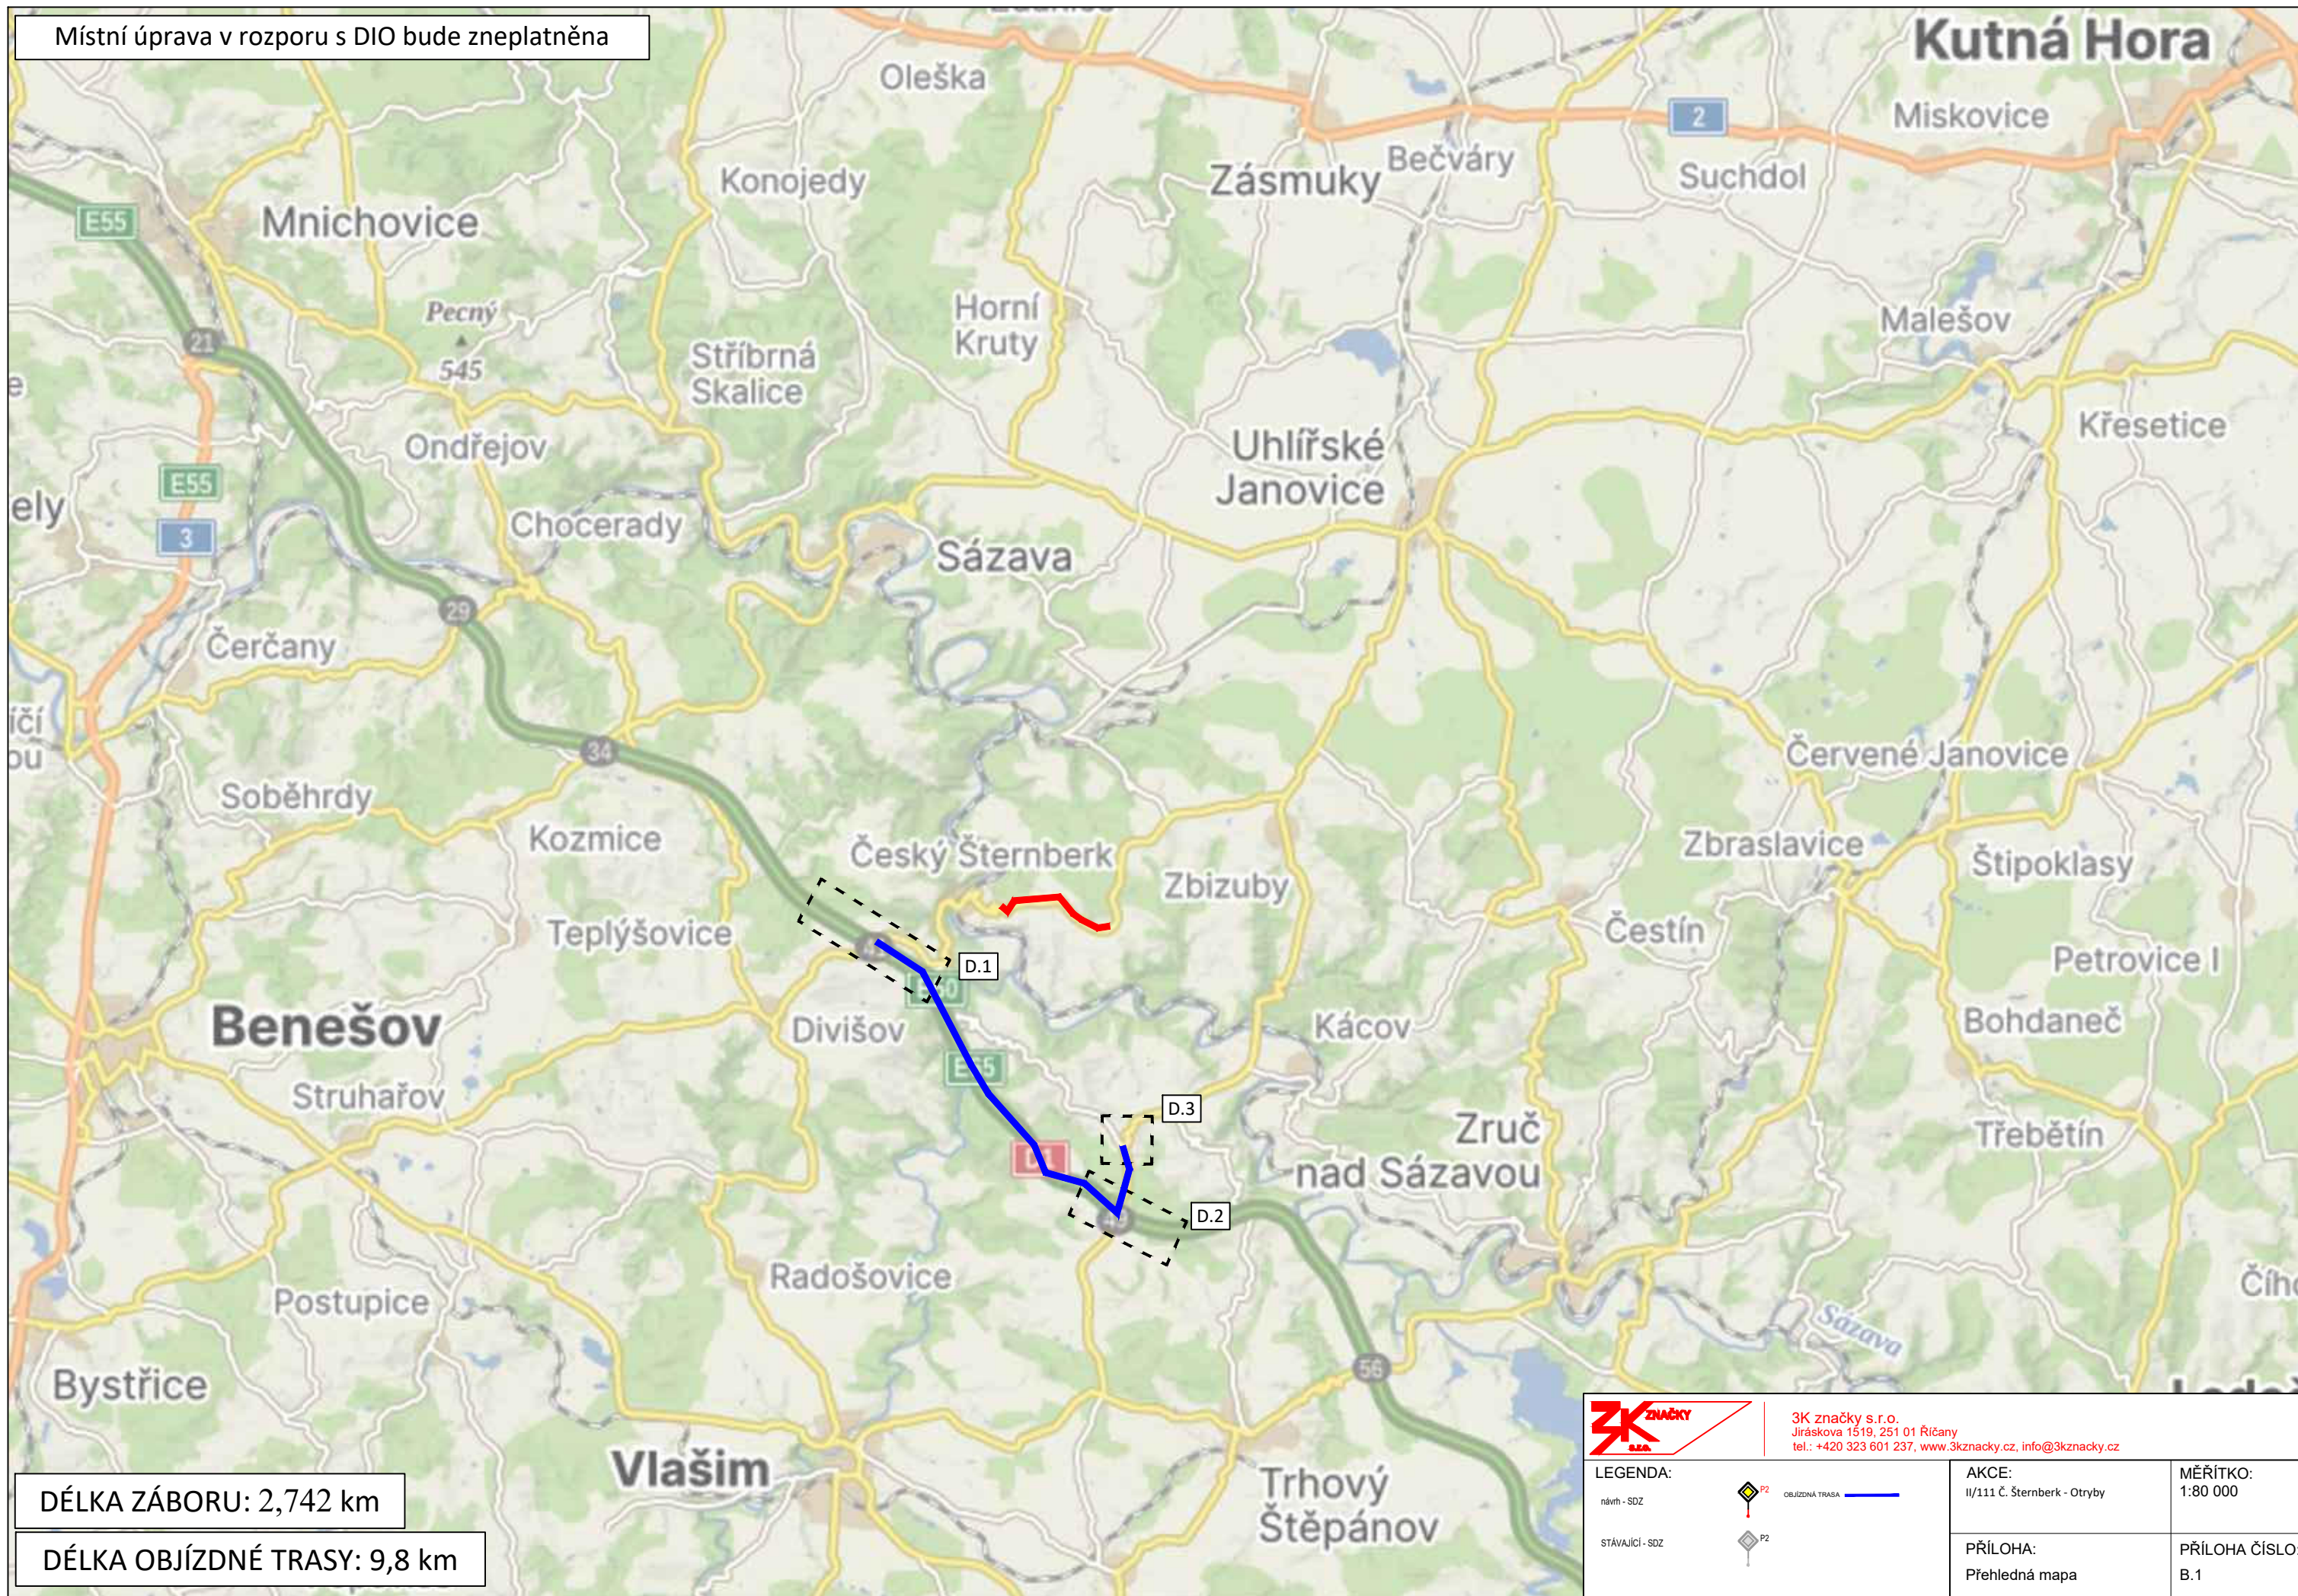

DÉLKA ZÁBORU: 2,742 km

DÉLKA OBJÍZDNÉ TRASY: 9,8 km



3K značky s.r.o.
Jiráskova 1519, 251 01 Říčany
tel.: +420 323 601 237, www.3kzacky.cz, info@3kzacky.cz

LEGENDA:

návrh - SDZ



OBJÍZDNÁ TRASA

STÁVAJÍCÍ - SDZ



AKCE:

II/111 č. Šternberk - Otryby

PŘÍLOHA:

Přehledná mapa


MĚŘÍTKO:

1:80 000

PŘÍLOHA ČÍSLO:

B.1

Místní úprava v rozporu s DIO bude zneplatněna

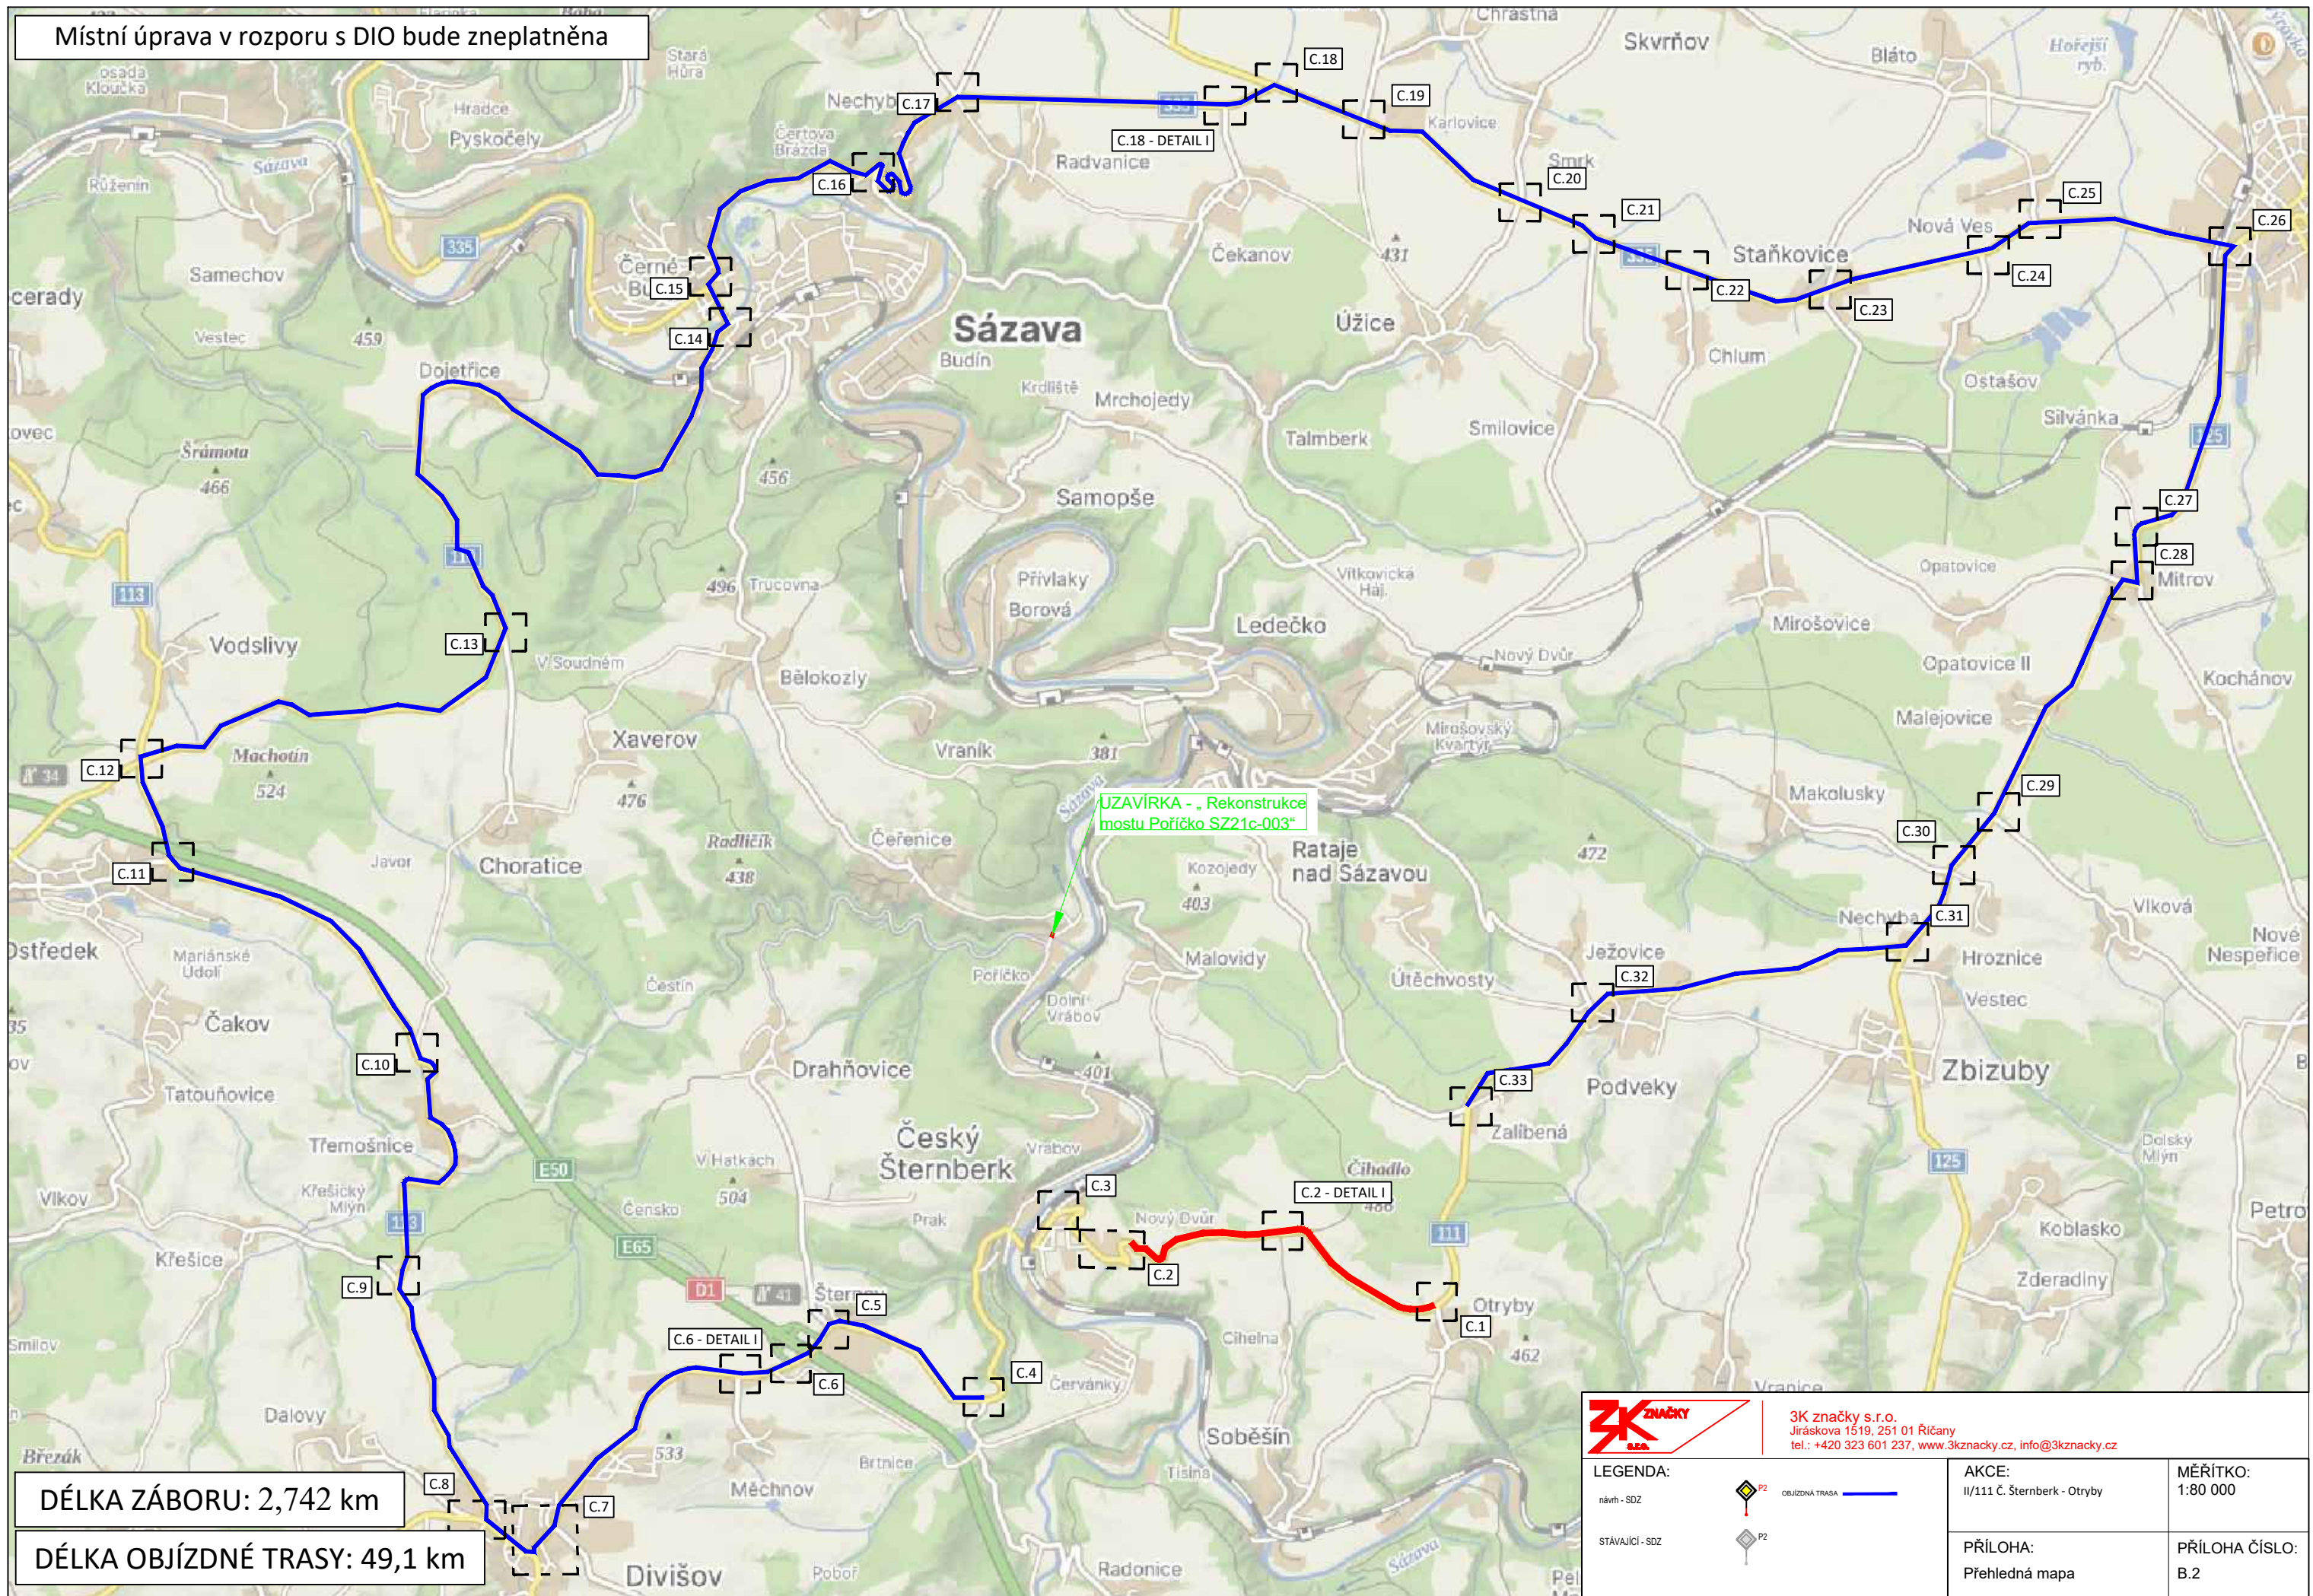

UJZAVÍRKA - „Rekonstrukce mostu Poříčko SZ21c-003“

DÉLKA ZÁBORU: 2,742 km

DÉLKA OBJÍZDNÉ TRASY: 49,1 km



3K značky s.r.o.
Jiráskova 1519, 251 01 Říčany
tel.: +420 323 601 237, www.3kznancky.cz, info@3kznancky.cz

LEGENDA:

návrh - SDZ

stávající - SDZ



OBJÍZDNÁ TRASA



AKCE:

II/111 Č. Šternberk - Otryby

PŘÍLOHA:

Přehledná mapa

MĚŘITKO:



1:80 000

PŘÍLOHA ČÍSLO:

B.2


ČESKÝ ŠTERNBERK

C.3

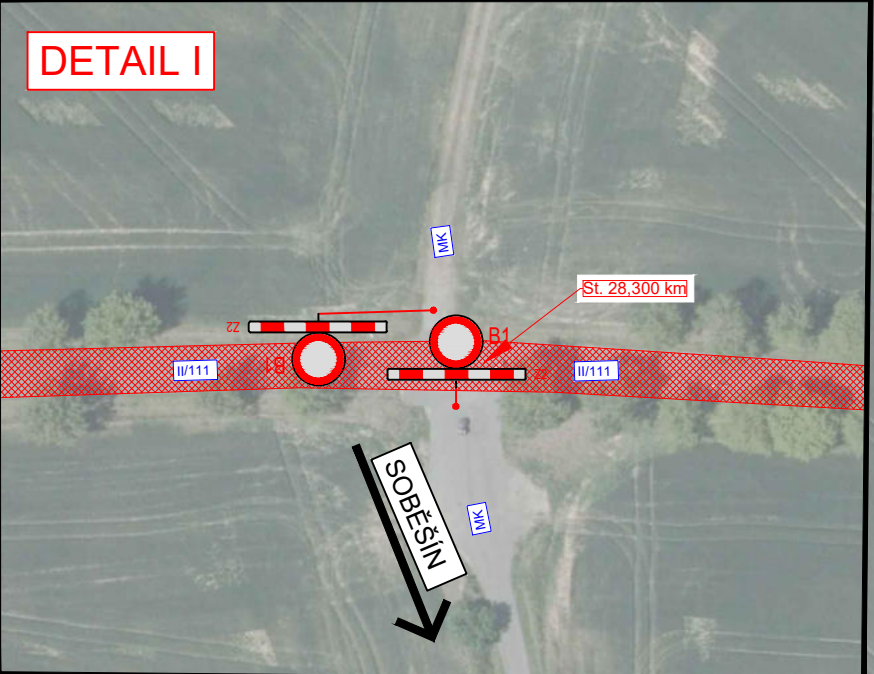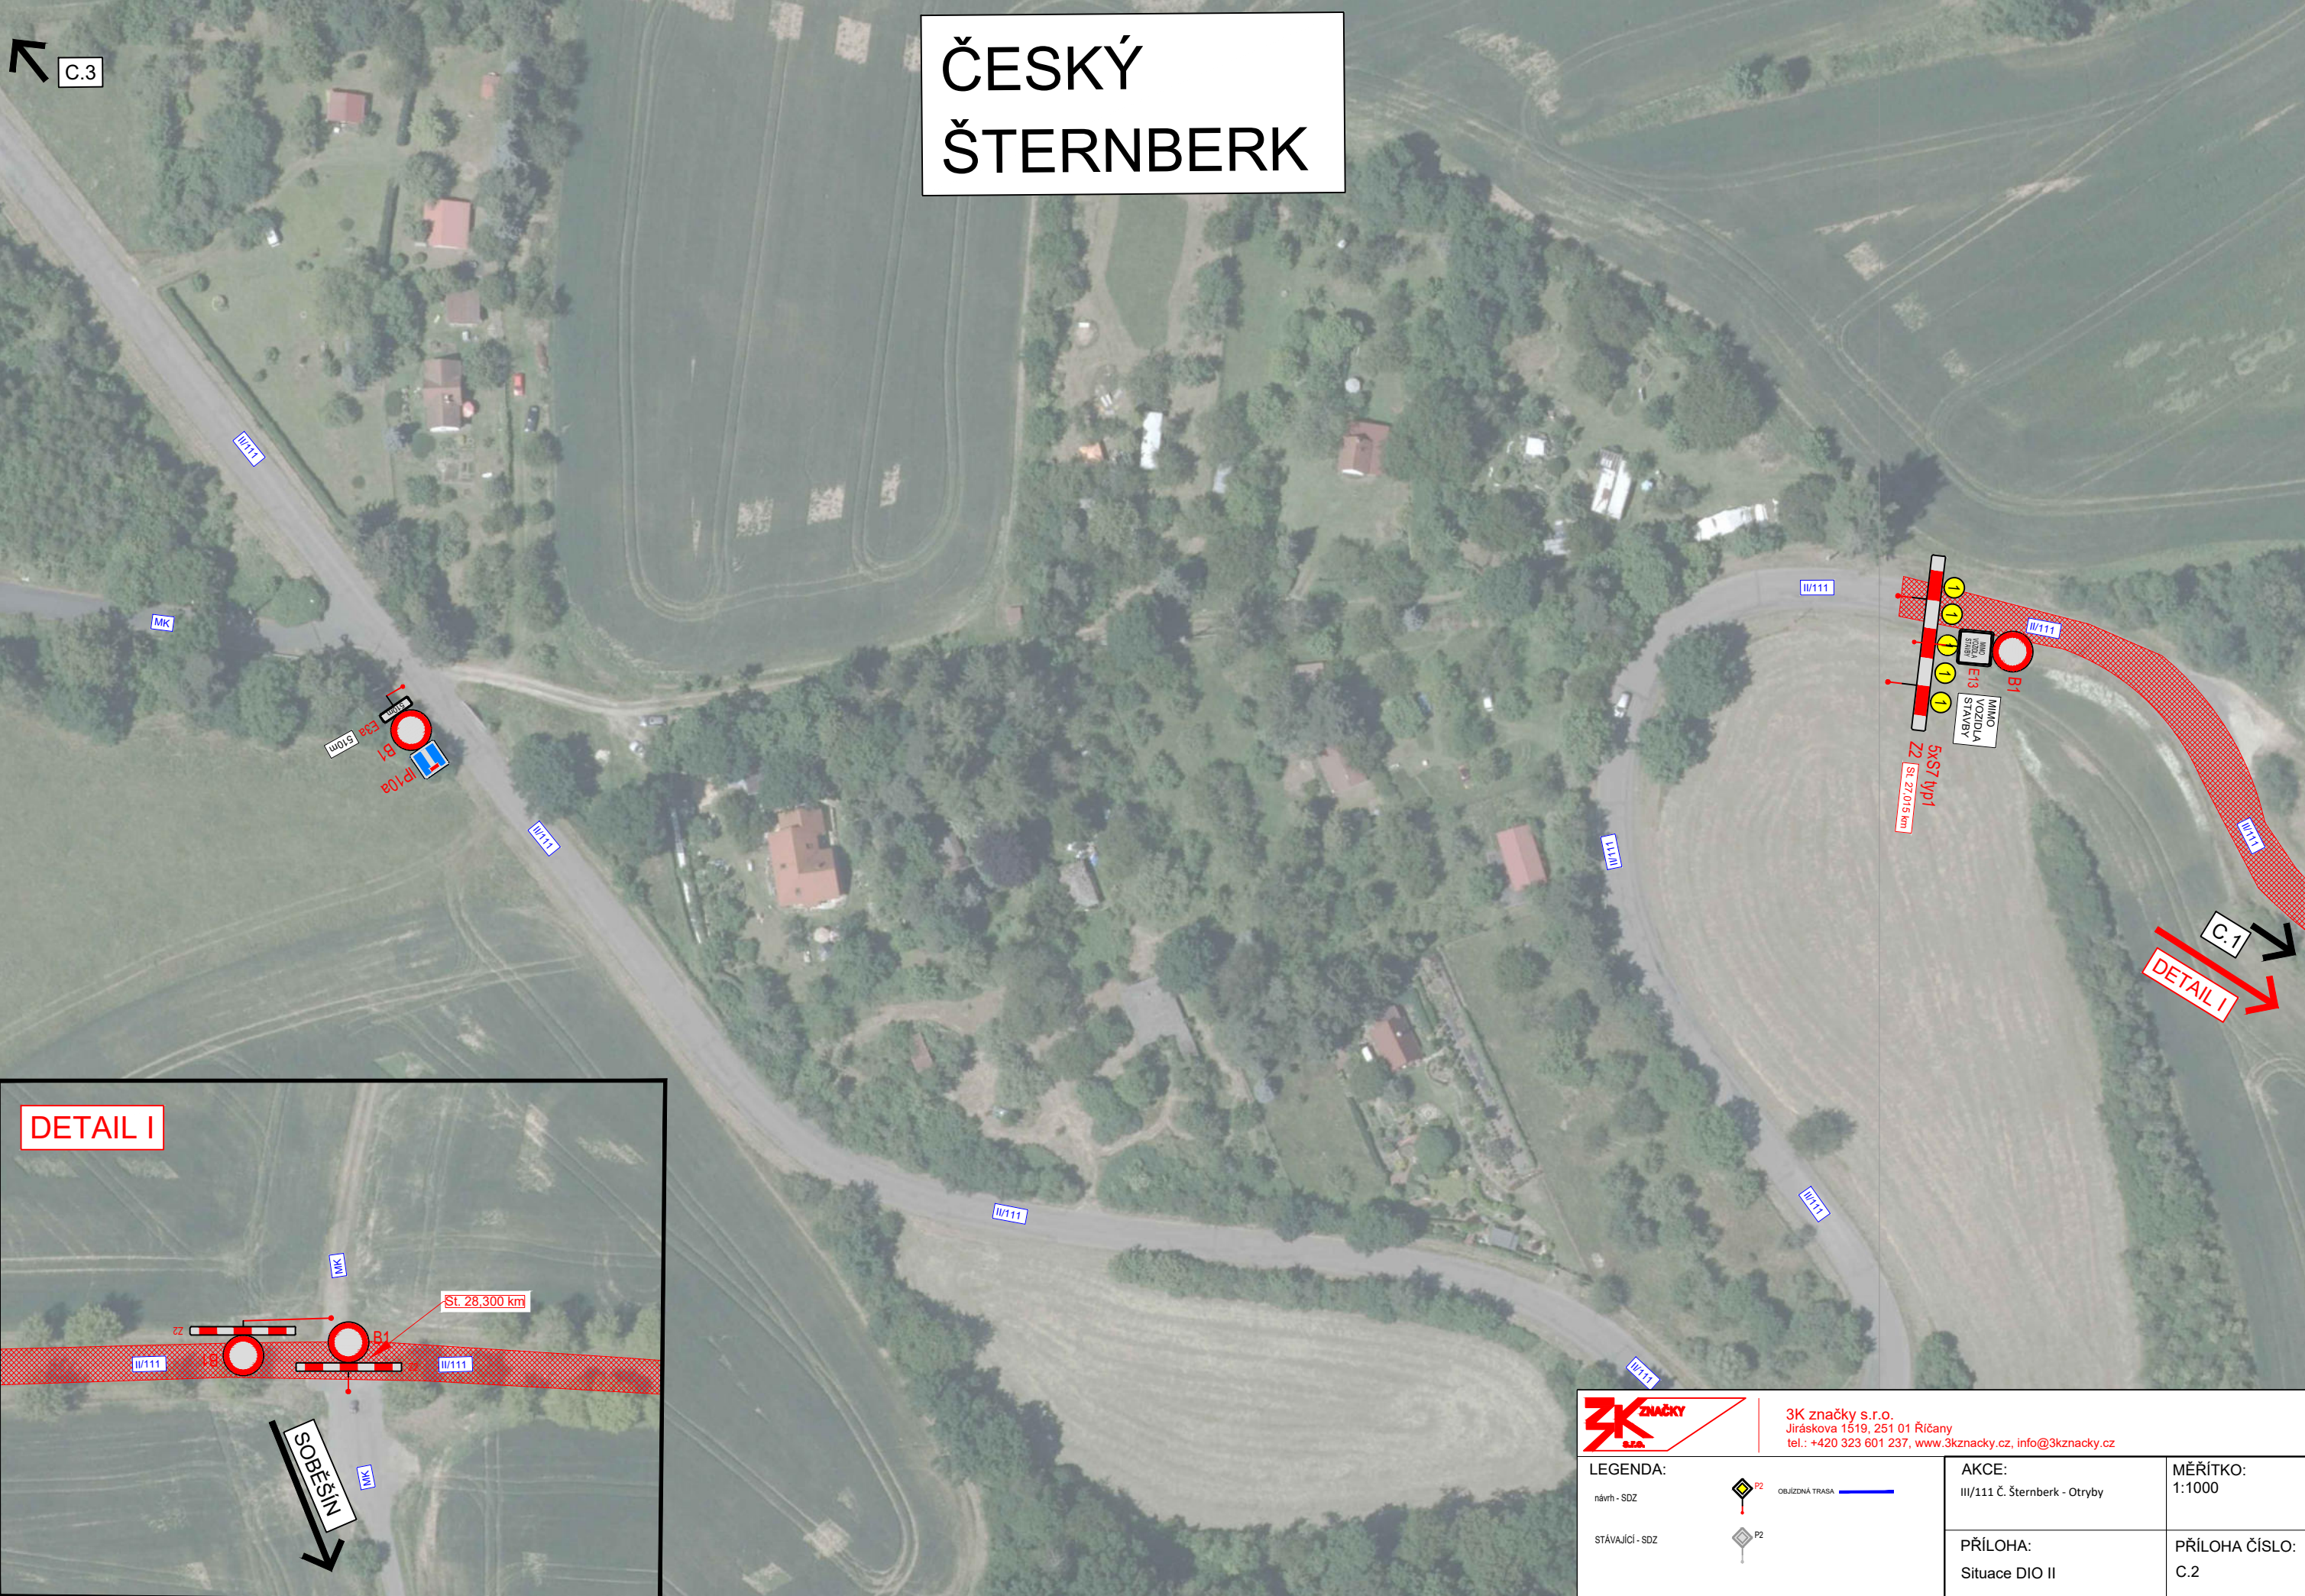




<p>3K ZNAČKY s.r.o.</p> <p>Jiráskova 1519, 251 01 Říčany tel.: +420 323 601 237, www.3kznacky.cz, info@3kznacky.cz</p>	<p>LEGENDA:</p> <p>návrh - SDZ </p> <p>stávající - SDZ </p> <p>OBJÍZDNÁ TRASA </p>		<p>AKCE: III/111 Č. Šternberk - Otryby</p>	<p>MĚŘITKO: 1:1000</p>
	<p>PŘÍLOHA: Situace DIO II</p>	<p>PŘÍLOHA ČÍSLO: C.2</p>		

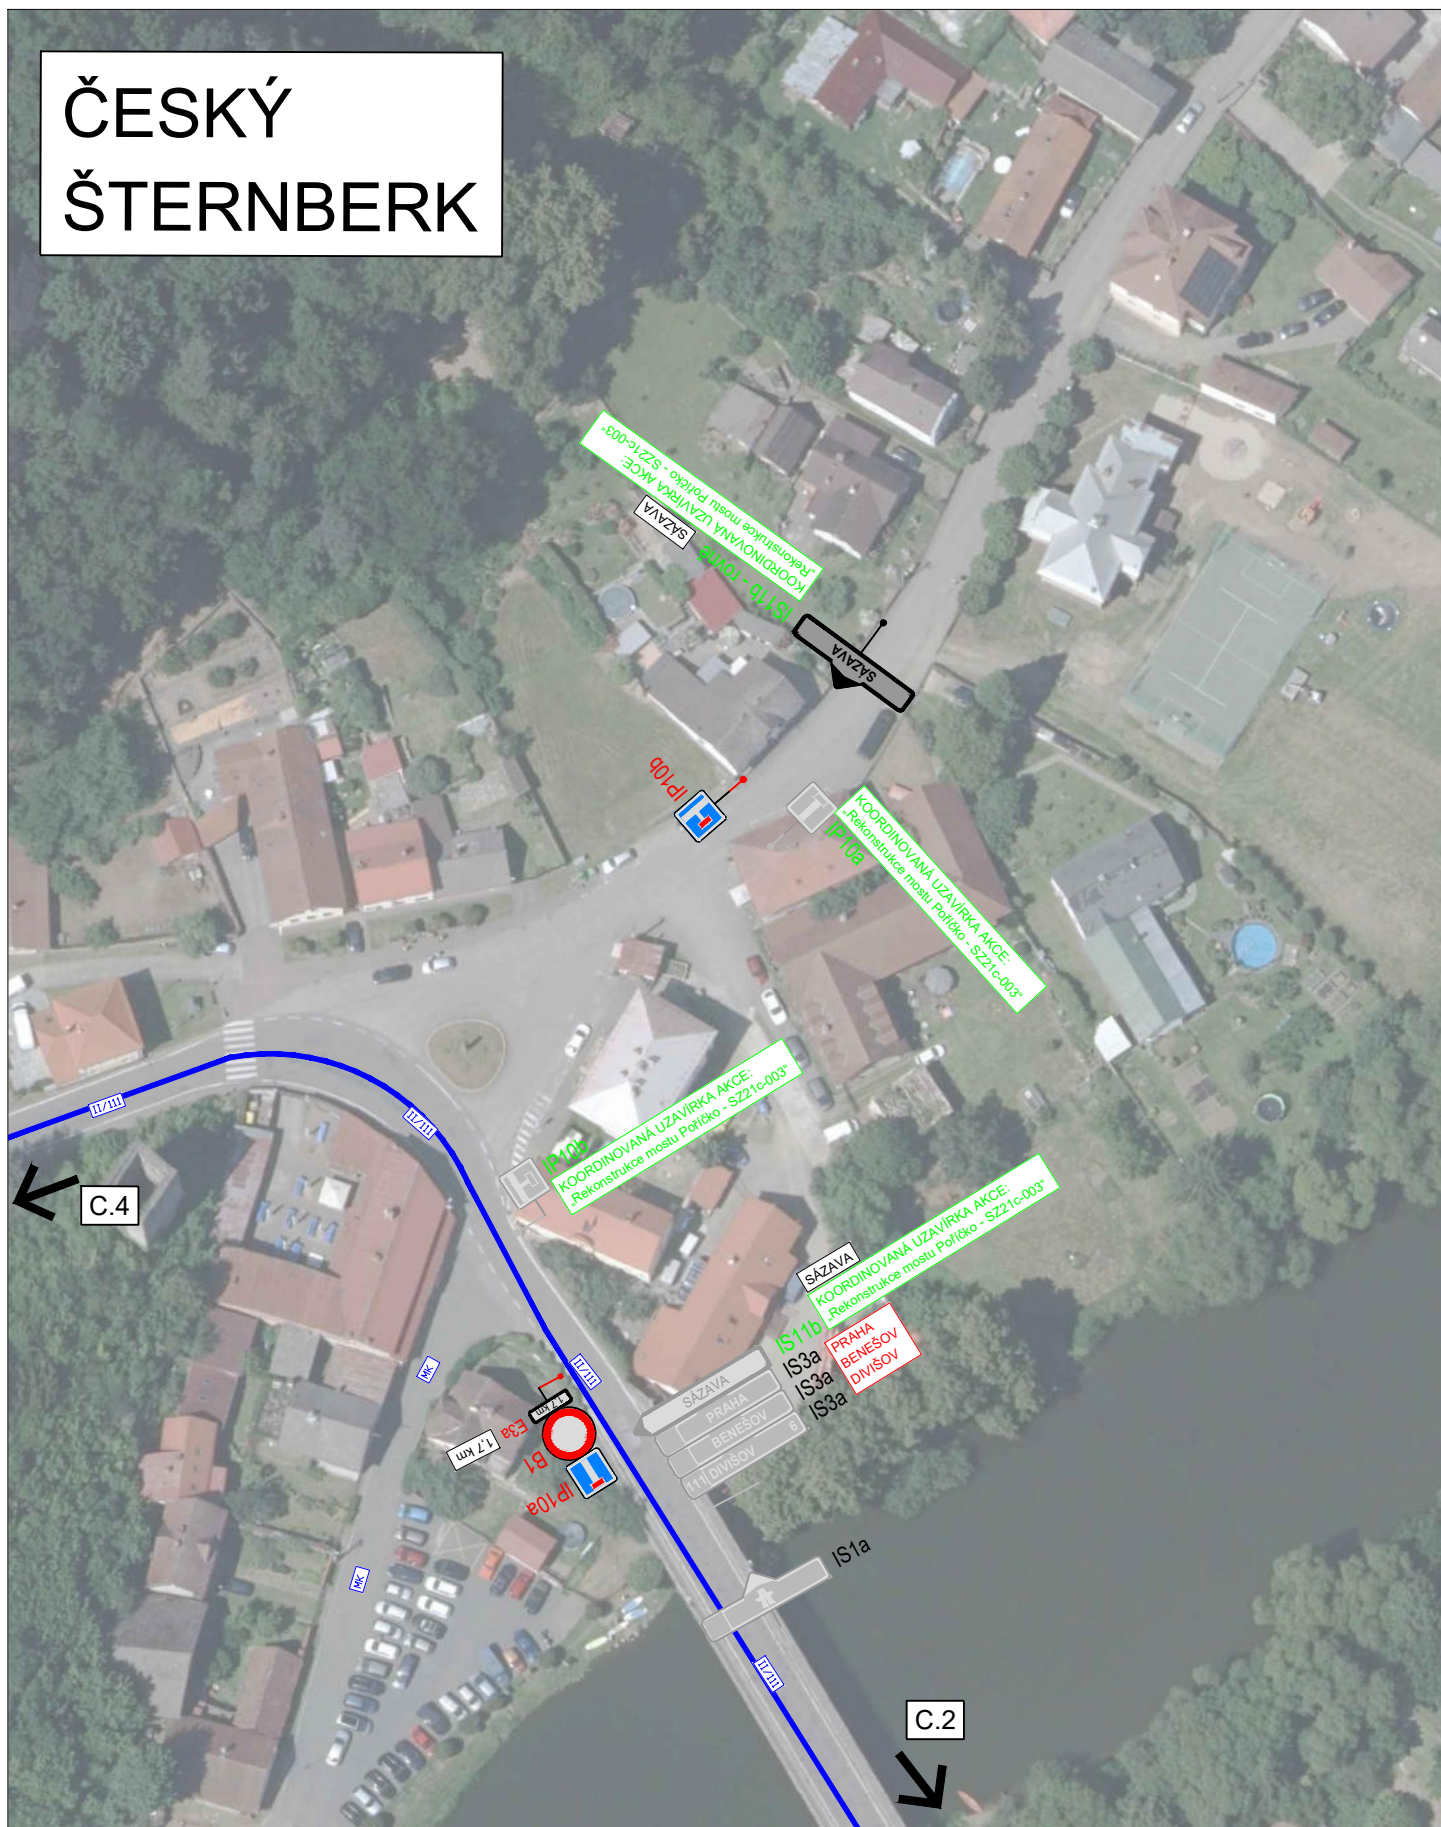ČESKÝ ŠTERNBERK



3K značky s.r.o.
 Jiráskova 1519, 251 01 Říčany
 tel.: +420 323 601 237, www.3kznacky.cz, info@3kznacky.cz

LEGENDA:		OBJÍZDNÁ TRASA	
návrh - SDZ			
STÁVAJÍCÍ - SDZ			

AKCE:	MĚŘÍTKO:
III/111 Č. Šternberk - Otryby	1:1000
PŘÍLOHA:	PŘÍLOHA ČÍSLO:
Situace DIO III	C.3




MĚCHNOV - DIVIŠOV




		3K značky s.r.o. Jiráskova 1519, 251 01 Říčany tel.: +420 323 601 237, www.3kznancky.cz, info@3kznancky.cz	
LEGENDA: návrh - SDZ	OBJÍZDNÁ TRASA	AKCE: III/111 Č. Šternberk - Otryby	MĚŘITKO: 1:1000
STÁVAJÍCÍ - SDZ		PŘÍLOHA: Situace DIO V	PŘÍLOHA ČÍSLO: C.5

DIVIŠOV




		3K značky s.r.o. Jiráskova 1519, 251 01 Říčany tel.: +420 323 601 237, www.3kznacky.cz, info@3kznacky.cz	
LEGENDA: návrh - SDZ	 OBJÍZDNÁ TRASA	AKCE: III/111 Č. Šternberk - Otryby	MĚŘITKO: 1:1000
stávající - SDZ	 P2	PŘÍLOHA: Situace DIO VII	PŘÍLOHA ČÍSLO: C.7

DIVIŠOV

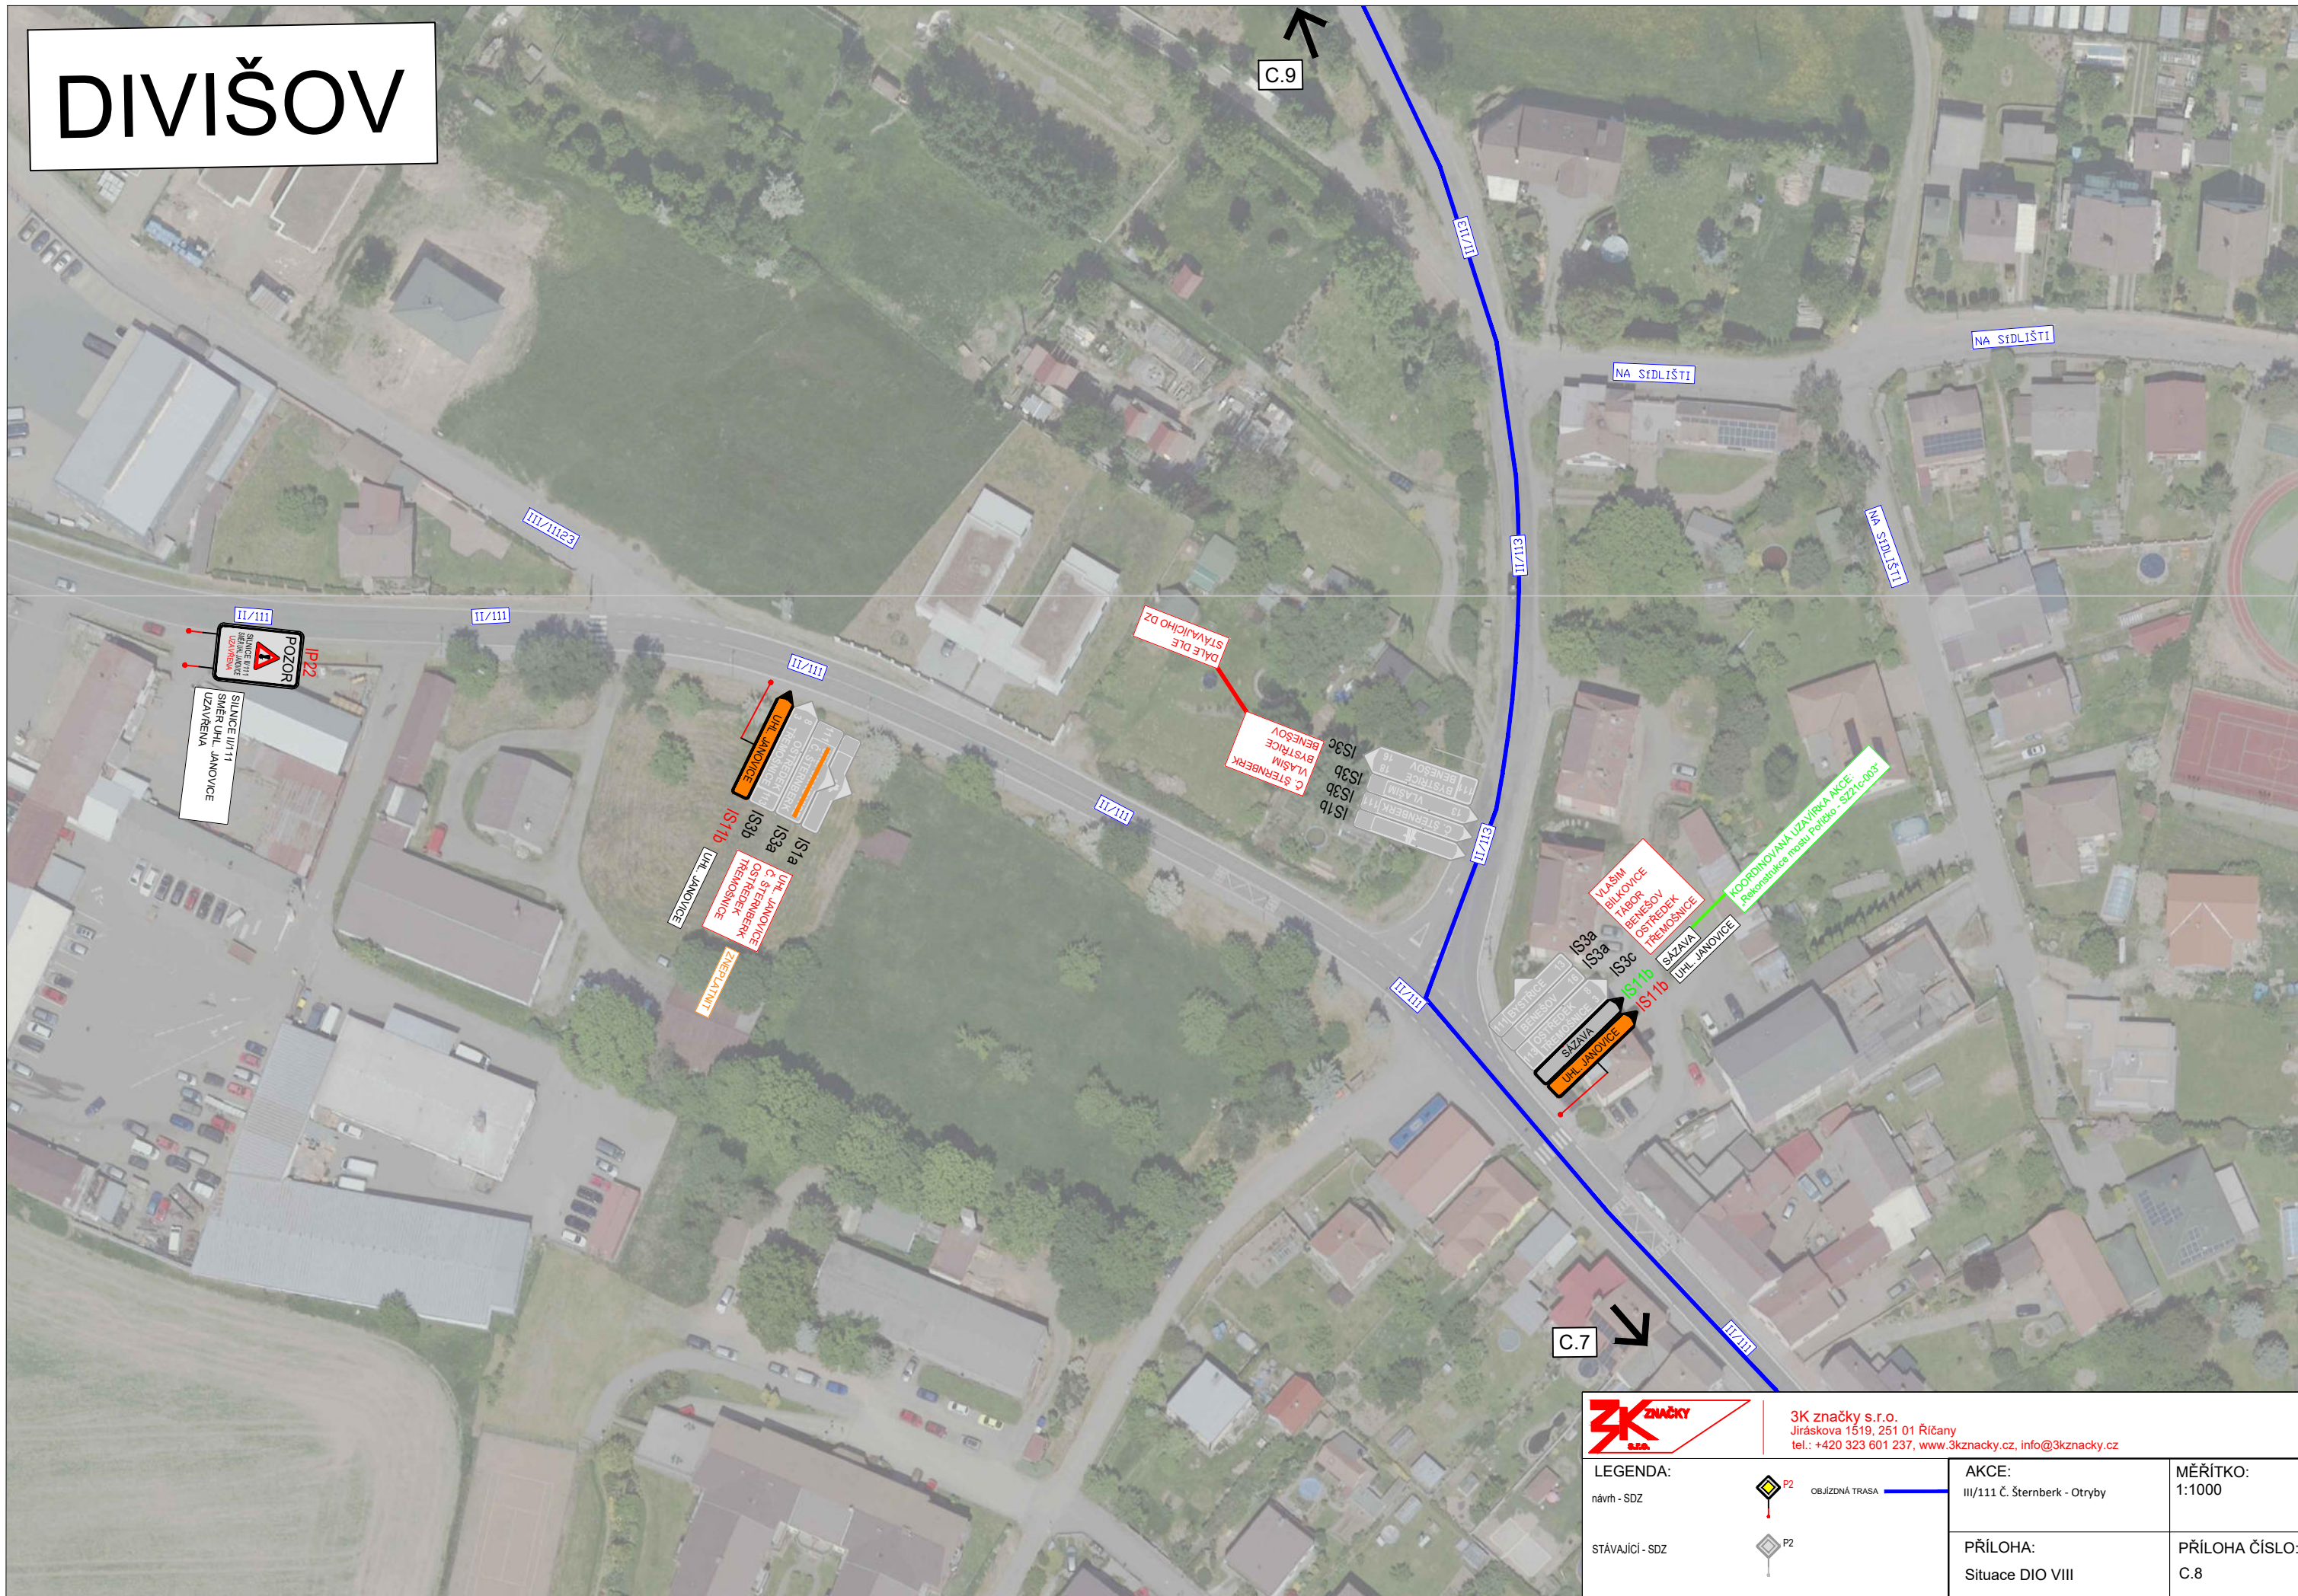




		3K značky s.r.o. Jiráskova 1519, 251 01 Říčany tel.: +420 323 601 237, www.3kznancky.cz, info@3kznancky.cz	
LEGENDA: návrh - SDZ		OBÍJZDNÁ TRASA	AKCE: III/111 Č. Šternberk - Otryby
STÁVAJÍCÍ - SDZ			MĚŘÍTKO: 1:1000
			PŘÍLOHA: Situace DIO VIII
			PŘÍLOHA ČÍSLO: C.8

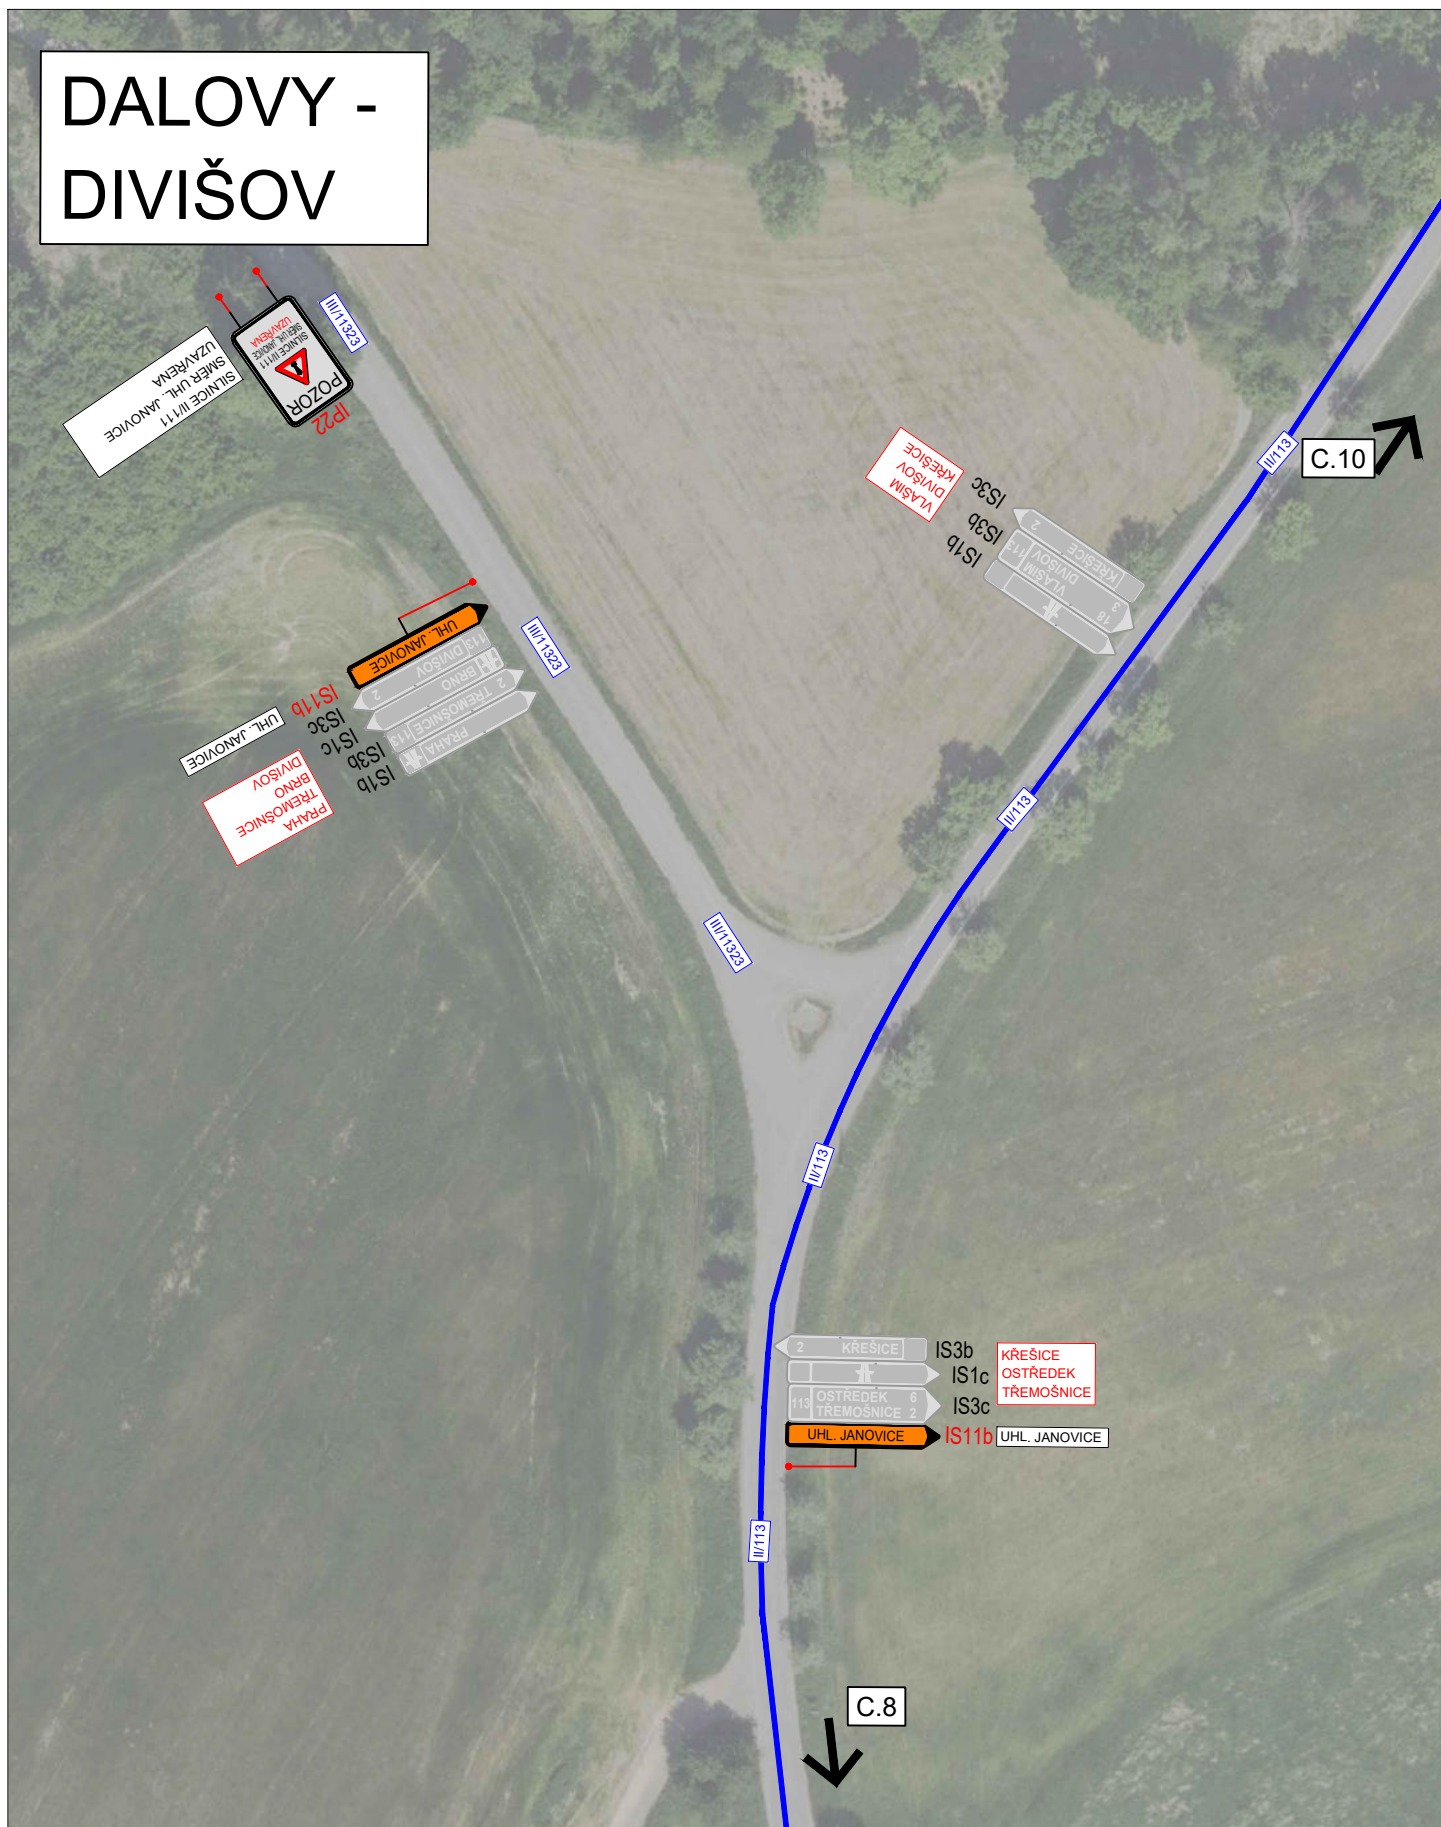
DALOVY - DIVIŠOV






3K značky s.r.o.
Jiráskova 1519, 251 01 Říčany
tel.: +420 323 601 237, www.3kznacky.cz, info@3kznacky.cz

LEGENDA: návrh - SDZ  P2 STÁVAJÍCÍ - SDZ  P2	OBJÍZDNÁ TRASA 	AKCE: III/111 Č. Šternberk - Otryby	MĚŘÍTKO: 1:1000
		PŘÍLOHA: Situace DIO IX	PŘÍLOHA ČÍSLO: C.9

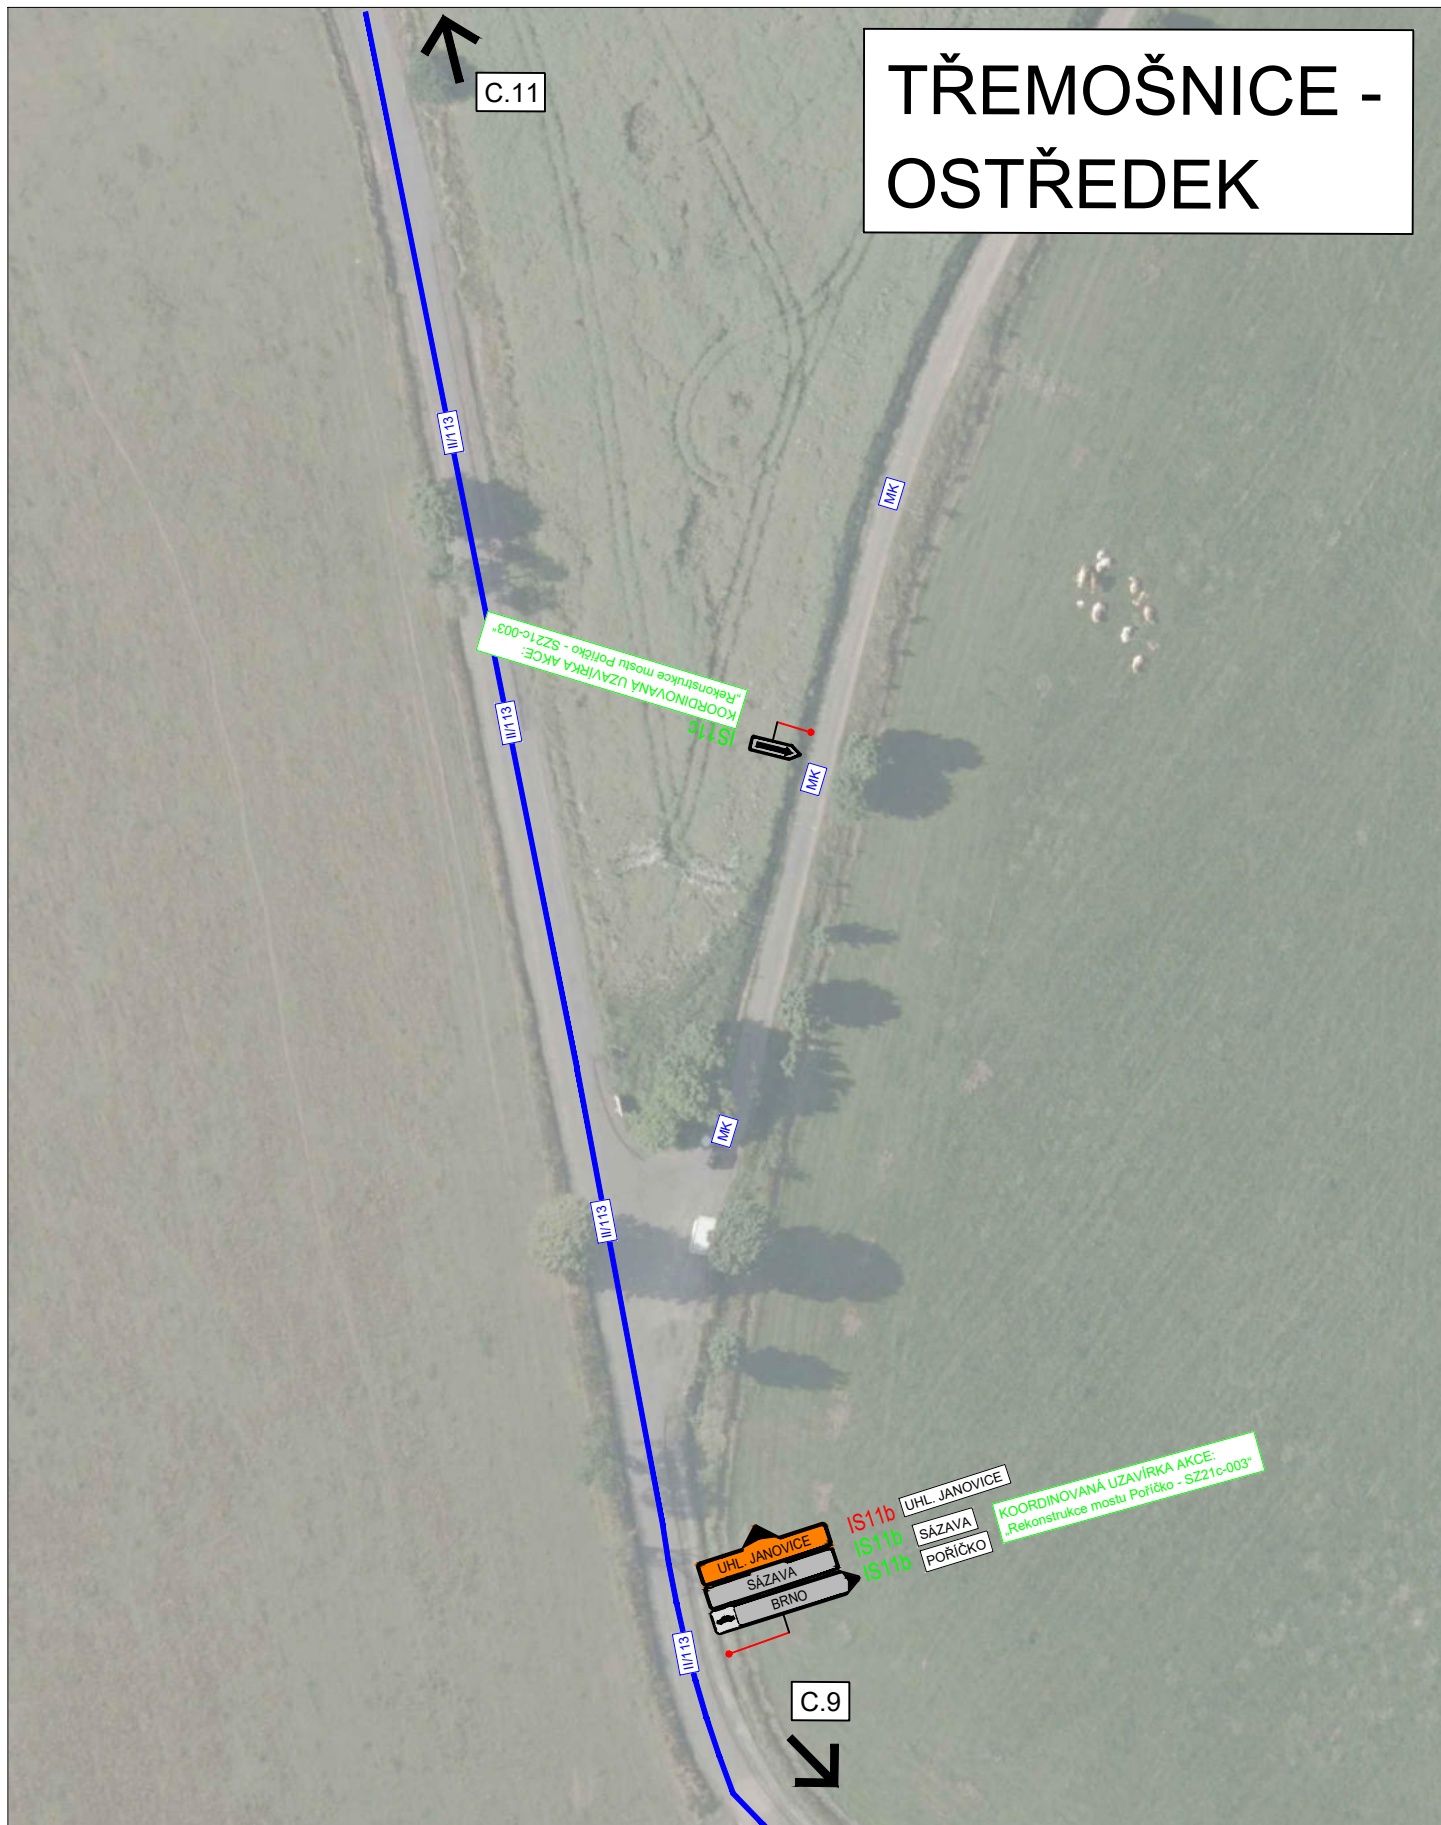
TŘEMOŠNICE - OSTŘEDEK






3K značky s.r.o.
 Jiráskova 1519, 251 01 Říčany
 tel.: +420 323 601 237, www.3kznacky.cz, info@3kznacky.cz


LEGENDA: návrh - SDZ  OBJÍZDNÁ TRASA  STÁVAJÍCÍ - SDZ 	AKCE: III/111 Č. Šternberk - Otryby	MĚŘÍTKO: 1:1000
	PŘÍLOHA: Situace DIO X	PŘÍLOHA ČÍSLO: C.10

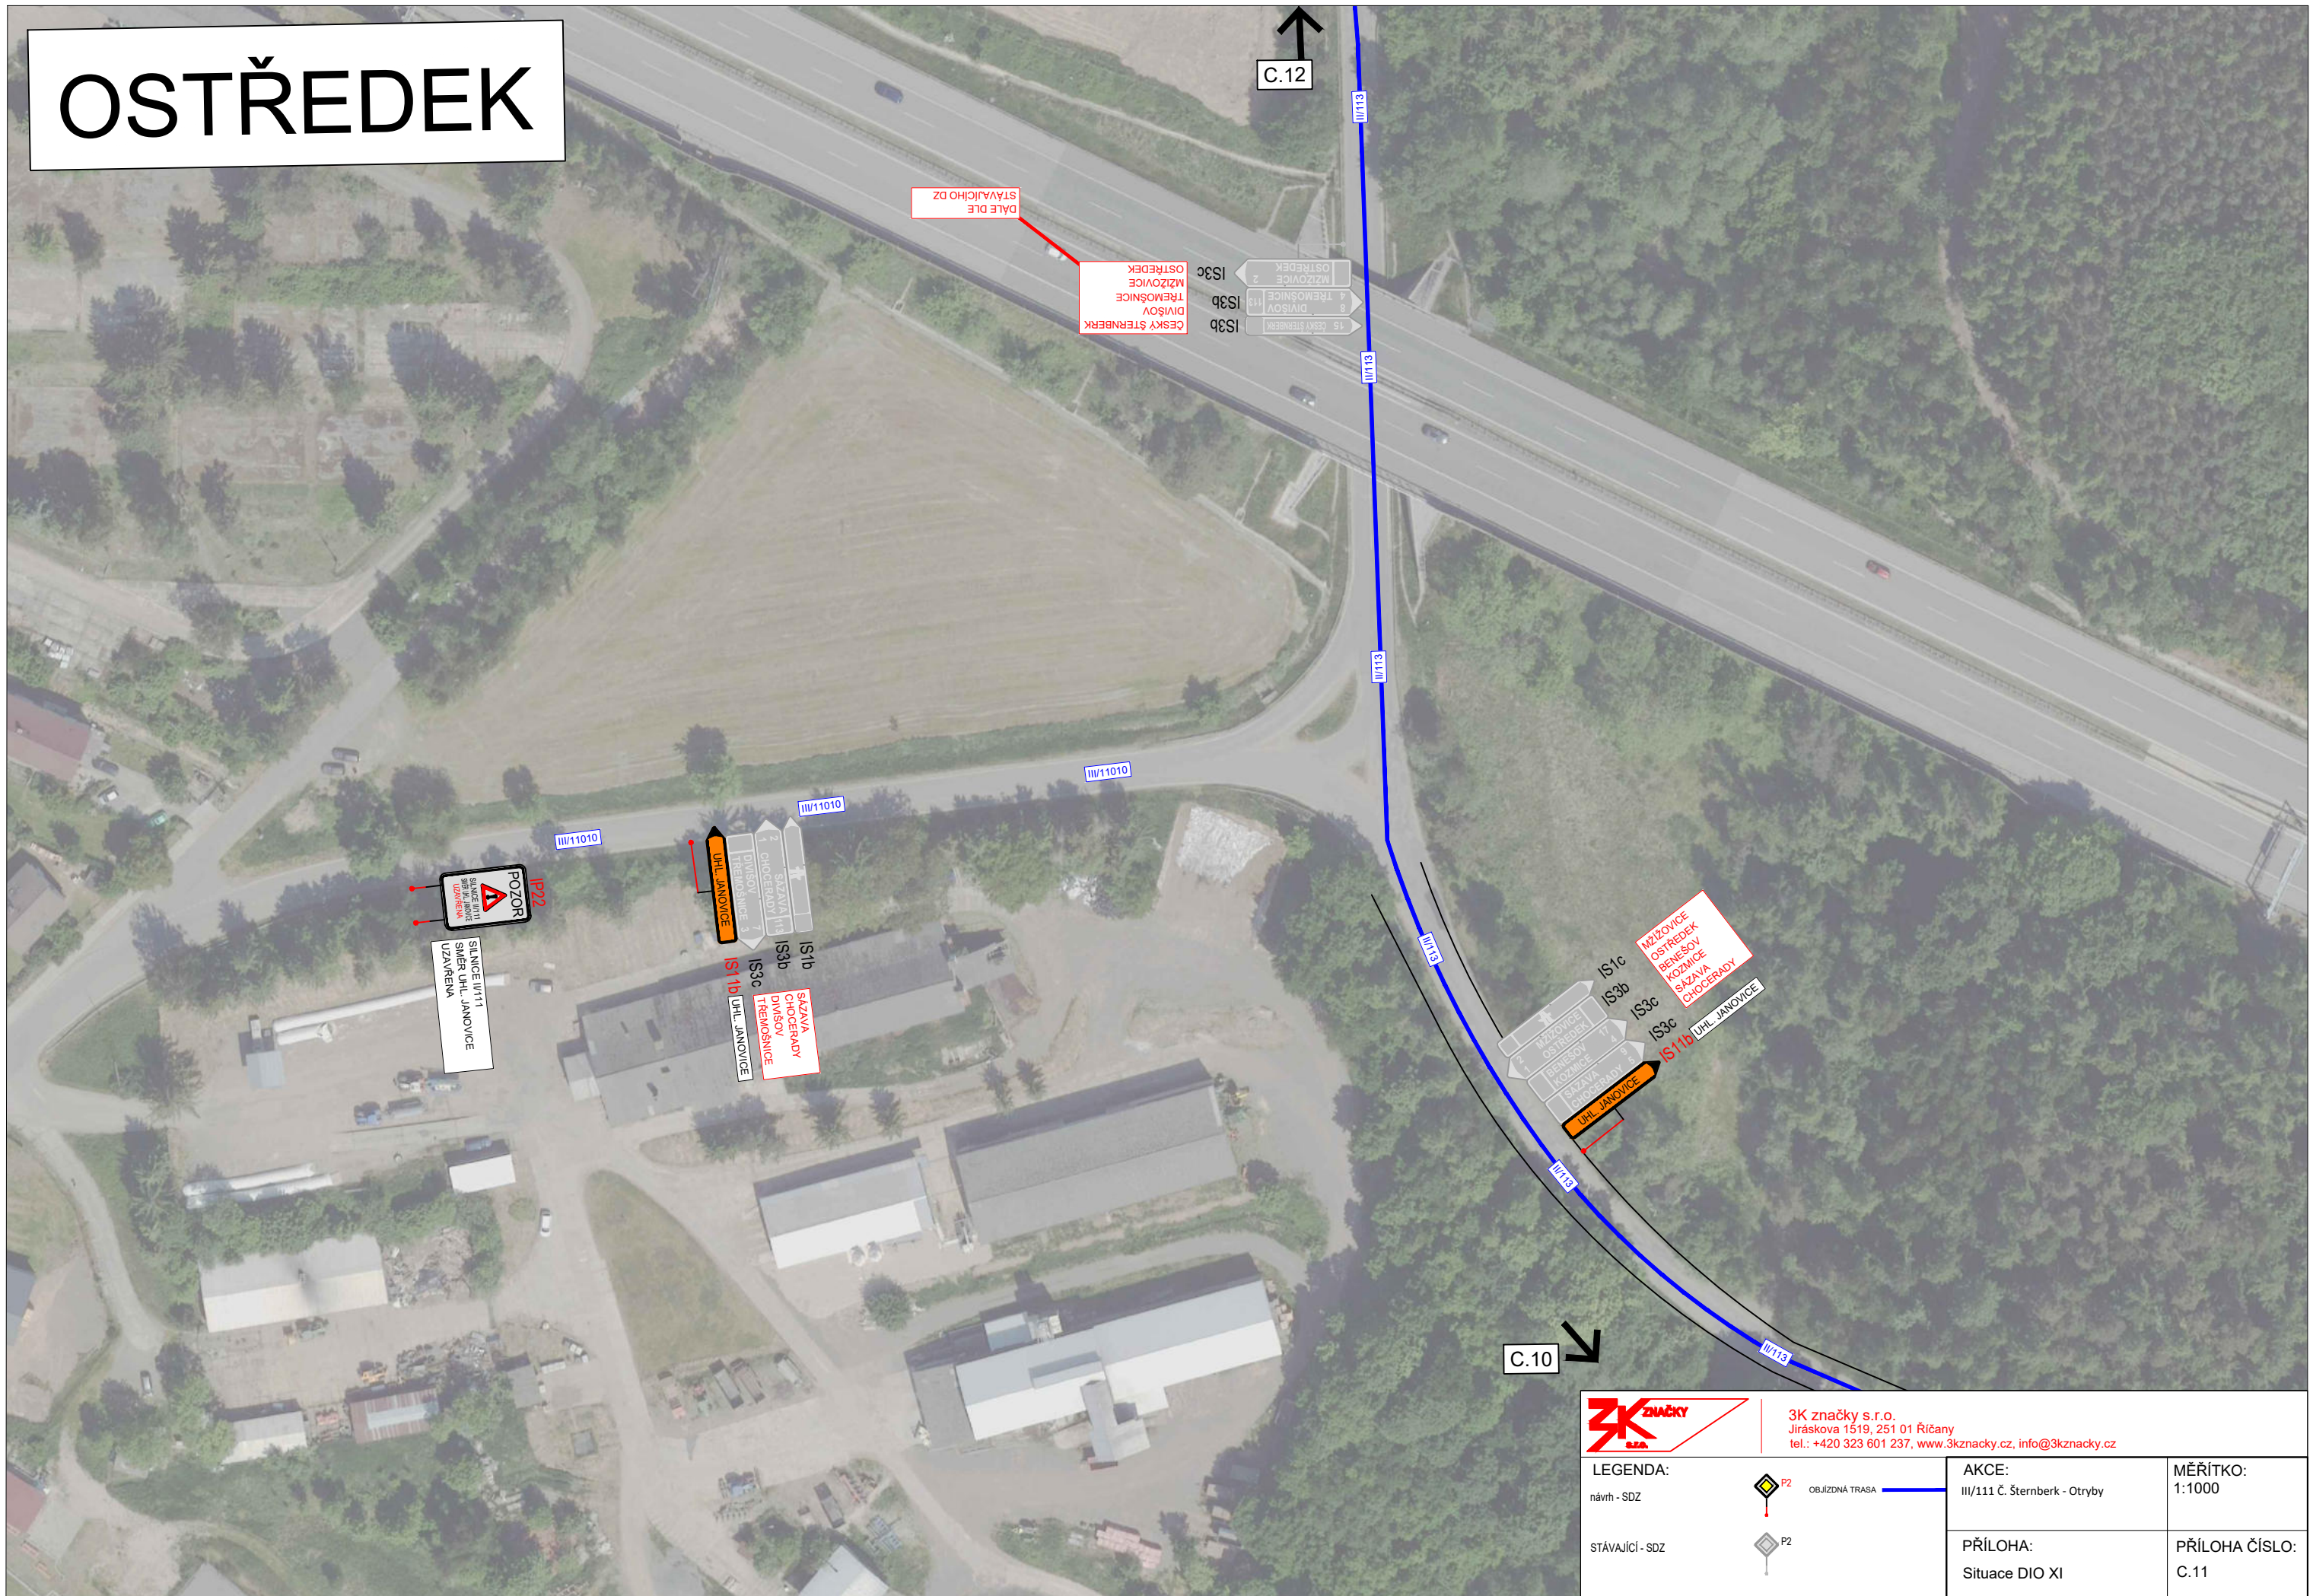OSTŘEDEK



		3K značky s.r.o. Jiráskova 1519, 251 01 Říčany tel.: +420 323 601 237, www.3kzacky.cz, info@3kzacky.cz	
LEGENDA: návrh - SDZ 	stávající - SDZ 	AKCE: III/111 Č. Šternberk - Otryby	MĚŘITKO: 1:1000
		PŘÍLOHA: Situace DIO XI	PŘÍLOHA ČÍSLO: C.11

VODSLIVY

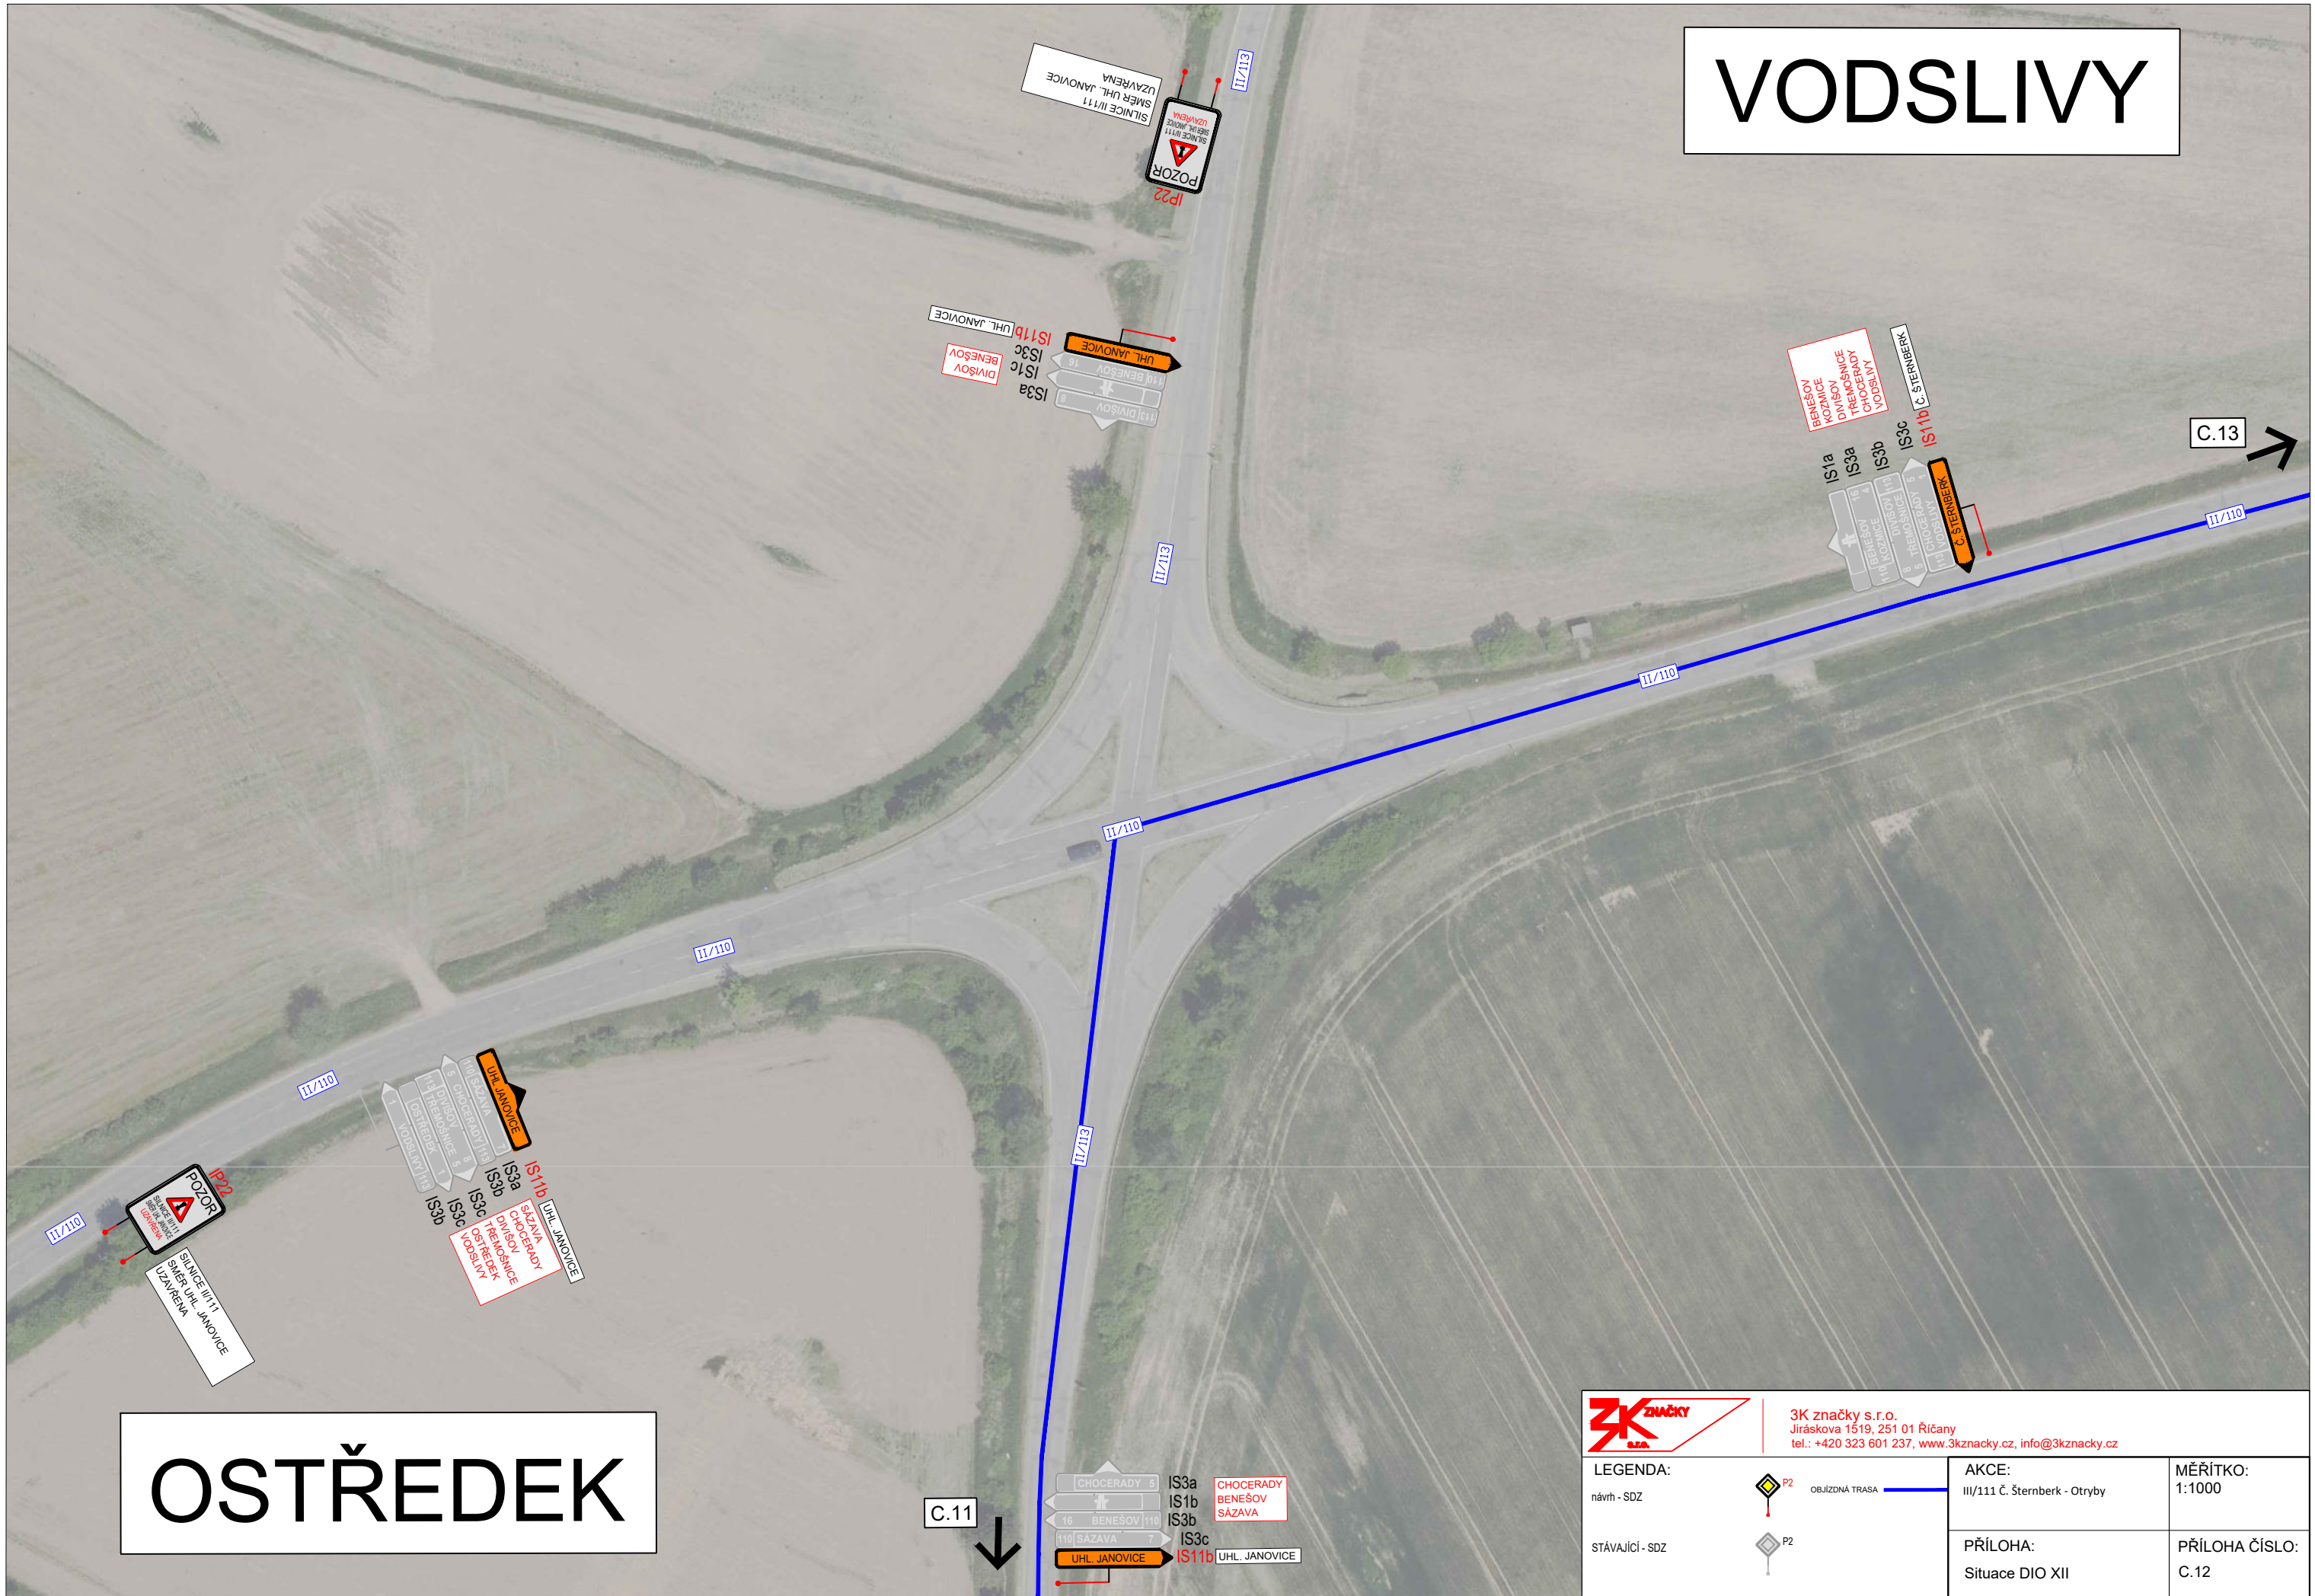


OSTŘEDEK



3K značky s.r.o.
 Jiráskova 1519, 251 01 Říčany
 tel.: +420 323 601 237, www.3kzacky.cz, info@3kzacky.cz

LEGENDA:

návrh - SDZ
 STÁVAJÍCÍ - SDZ

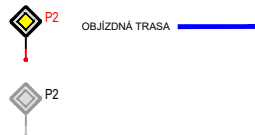

AKCE:

III/111 Č. Šternberk - Otryby

PŘÍLOHA:

Situace DIO XII

MĚŘITKO:

1:1000

PŘÍLOHA ČÍSLO:


C.12

CHORATICE


C.14



II/110

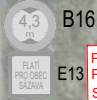

III/1108

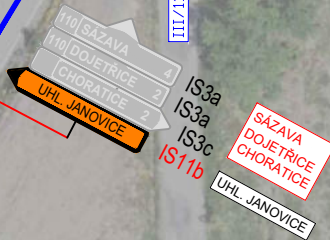

III/1108




II/110




C.12





3K značky s.r.o.
 Jiráskova 1519, 251 01 Říčany
 tel.: +420 323 601 237, www.3kznacky.cz, info@3kznacky.cz

LEGENDA: návrh - SDZ  P2 STÁVAJÍCÍ - SDZ  P2	OBJÍZDNÁ TRASA 	AKCE: III/111 Č. Šternberk - Otryby	MĚŘÍTKO: 1:1000
		PŘÍLOHA: Situace DIO XIII	PŘÍLOHA ČÍSLO: C.13

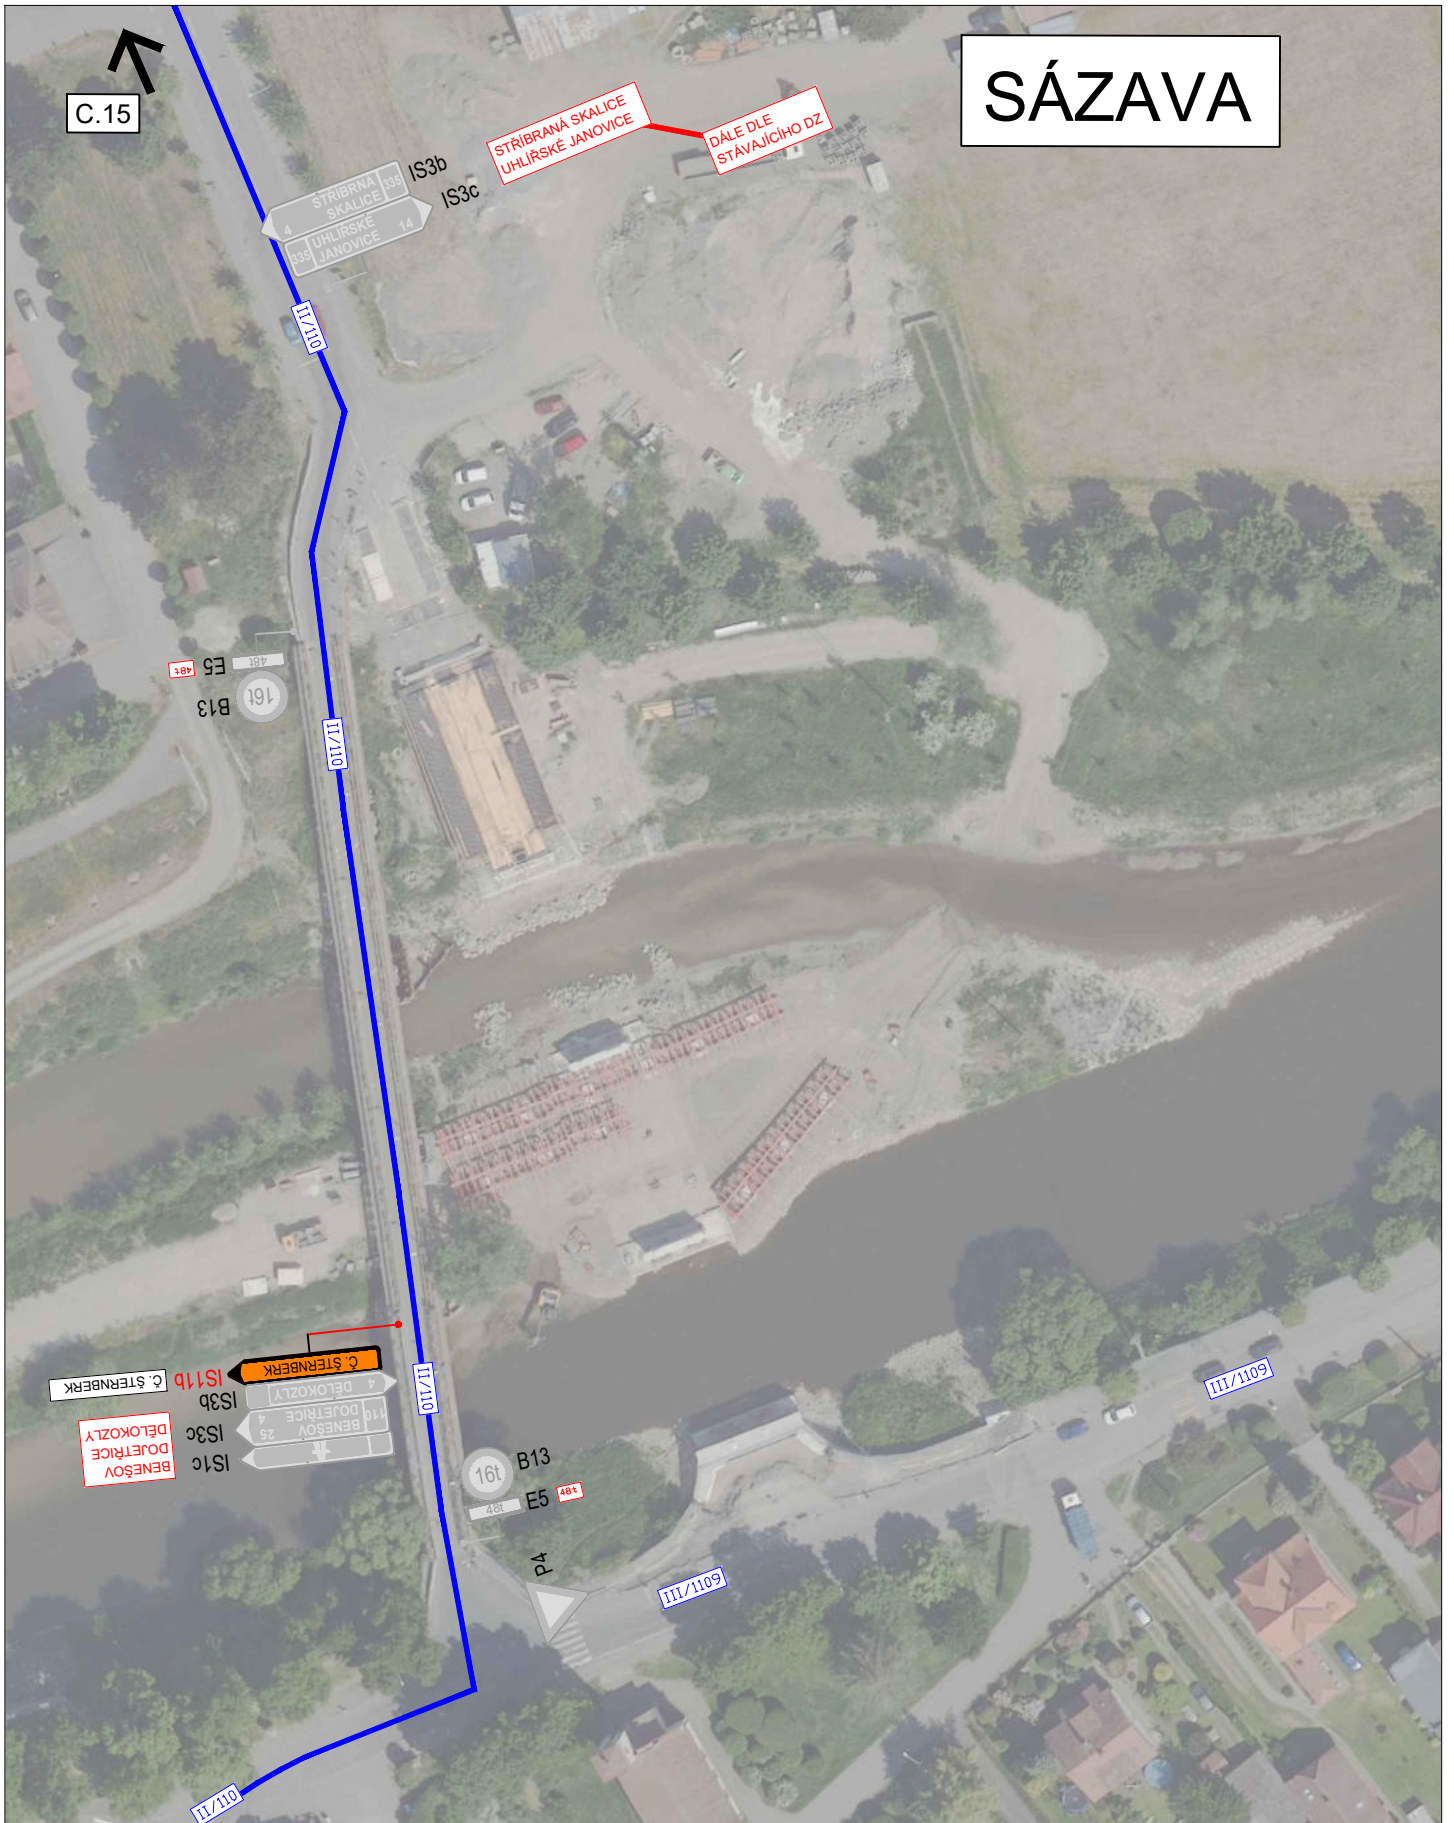SÁZAVA



3K značky s.r.o.
 Jiráskova 1519, 251 01 Říčany
 tel.: +420 323 601 237, www.3kznacky.cz, info@3kznacky.cz

LEGENDA:	
návrh - SDZ	 OBJÍZDNÁ TRASA
STÁVAJÍCÍ - SDZ	

AKCE: III/111 Č. Šternberk - Otryby	MĚŘÍTKO: 1:1000
PŘÍLOHA: Situační DIO XIV	PŘÍLOHA ČÍSLO: C.14

