





LEGENDA

návrh - SDZ	 P2	OBJÍZDNÁ TRASA 
STÁVAJÍCÍ - SDZ	 P2	 P2 <small>KOORDINOVANÁ UZAVÍRKA AKCE: „Rekonstrukce mostu Poříčko - SZ21c-003“</small>

Tabulka navržených DZ

Položka	Počet
5sv	1
5sv + B1 + E13	1
B1 + Z2	1
C2b + E13	1
C2c + E13	1
B1 + Z2	2
IP10a + B1 + E3a	6
IS11b - Rovně	17
IS11b - Rovně - Dálniční	2
IS11b - L/P	47
IS11b - L/P - Dálniční	8
IS11c - L/P	3
IS11c - Rovně	1
IP 22 - SILNICE II/111 SMĚR UHL. JANOVICE UZAVŘENA	12
IP22 - SILNICE II/111 SMĚR Č. ŠTERNBERK UZAVŘENA	21
IP22 - DÁLNIČNÍ	4


Schválil:..... Schválil:.....



3K značky s.r.o.
 Jiráskova 1519, 251 01 Říčany
 tel.: +420 323 601 237, www.3kznacky.cz, info@3kznacky.cz

VYPRACOVAL: Petr Kolář	HL. INŽENÝR PROJEKTU: Jakub Turoň	INVESTOR: KSÚS p.o.
ČÍSLO ZAKÁZKY: 24 01 020_5	DATUM: 03/2026	
AKCE: II/111 Č. Šternberk - Otryby	MĚŘÍTKO: 1:300 000	FORMÁT: A3
PŘÍLOHA: Zájmová mapa	STUPEŇ: RDS	PŘÍLOHA ČÍSLO: A
	KOPIE ČÍSLO:	

Místní úprava v rozporu s DIO bude zneplatněna

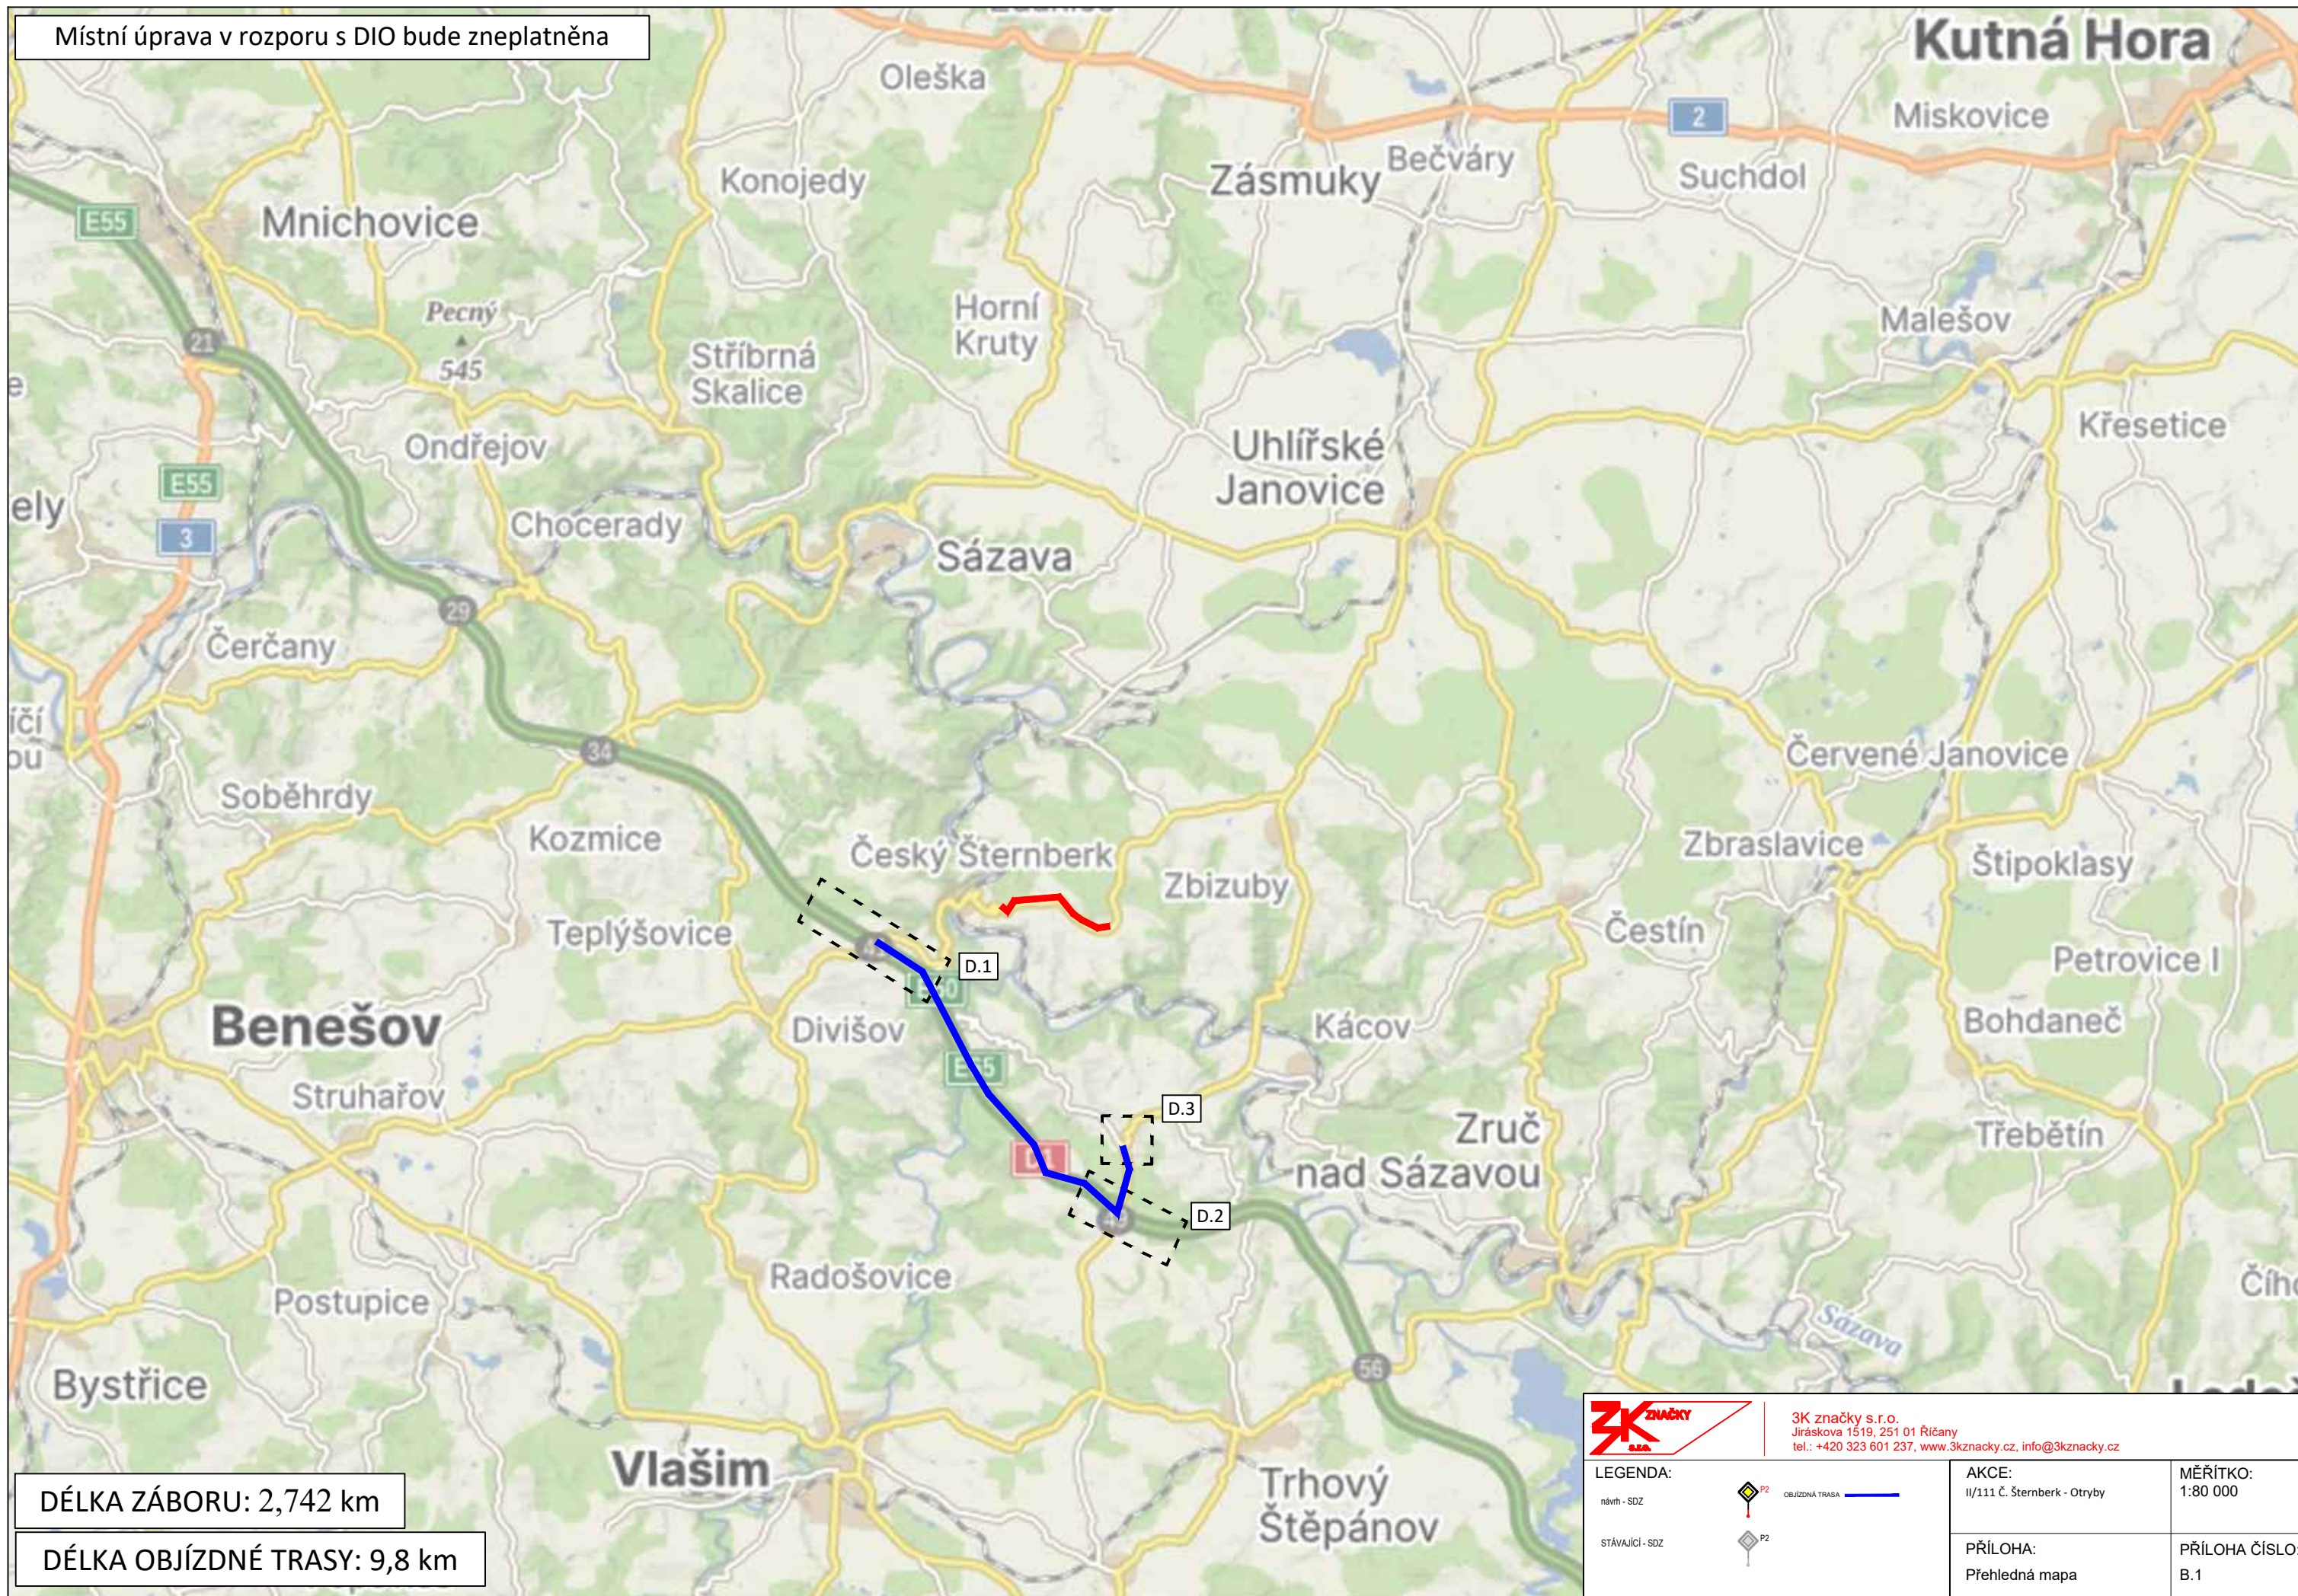

DÉLKA ZÁBORU: 2,742 km

DÉLKA OBJÍZDNÉ TRASY: 9,8 km



3K značky s.r.o.
Jiráskova 1519, 251 01 Říčany
tel.: +420 323 601 237, www.3kzacky.cz, info@3kzacky.cz

LEGENDA:

návrh - SDZ



OBJÍZDNÁ TRASA

STÁVAJÍCÍ - SDZ



AKCE:

II/111 č. Šternberk - Otryby

PŘÍLOHA:

Přehledná mapa


MĚŘÍTKO:

1:80 000

PŘÍLOHA ČÍSLO:

B.1

Místní úprava v rozporu s DIO bude zneplatněna


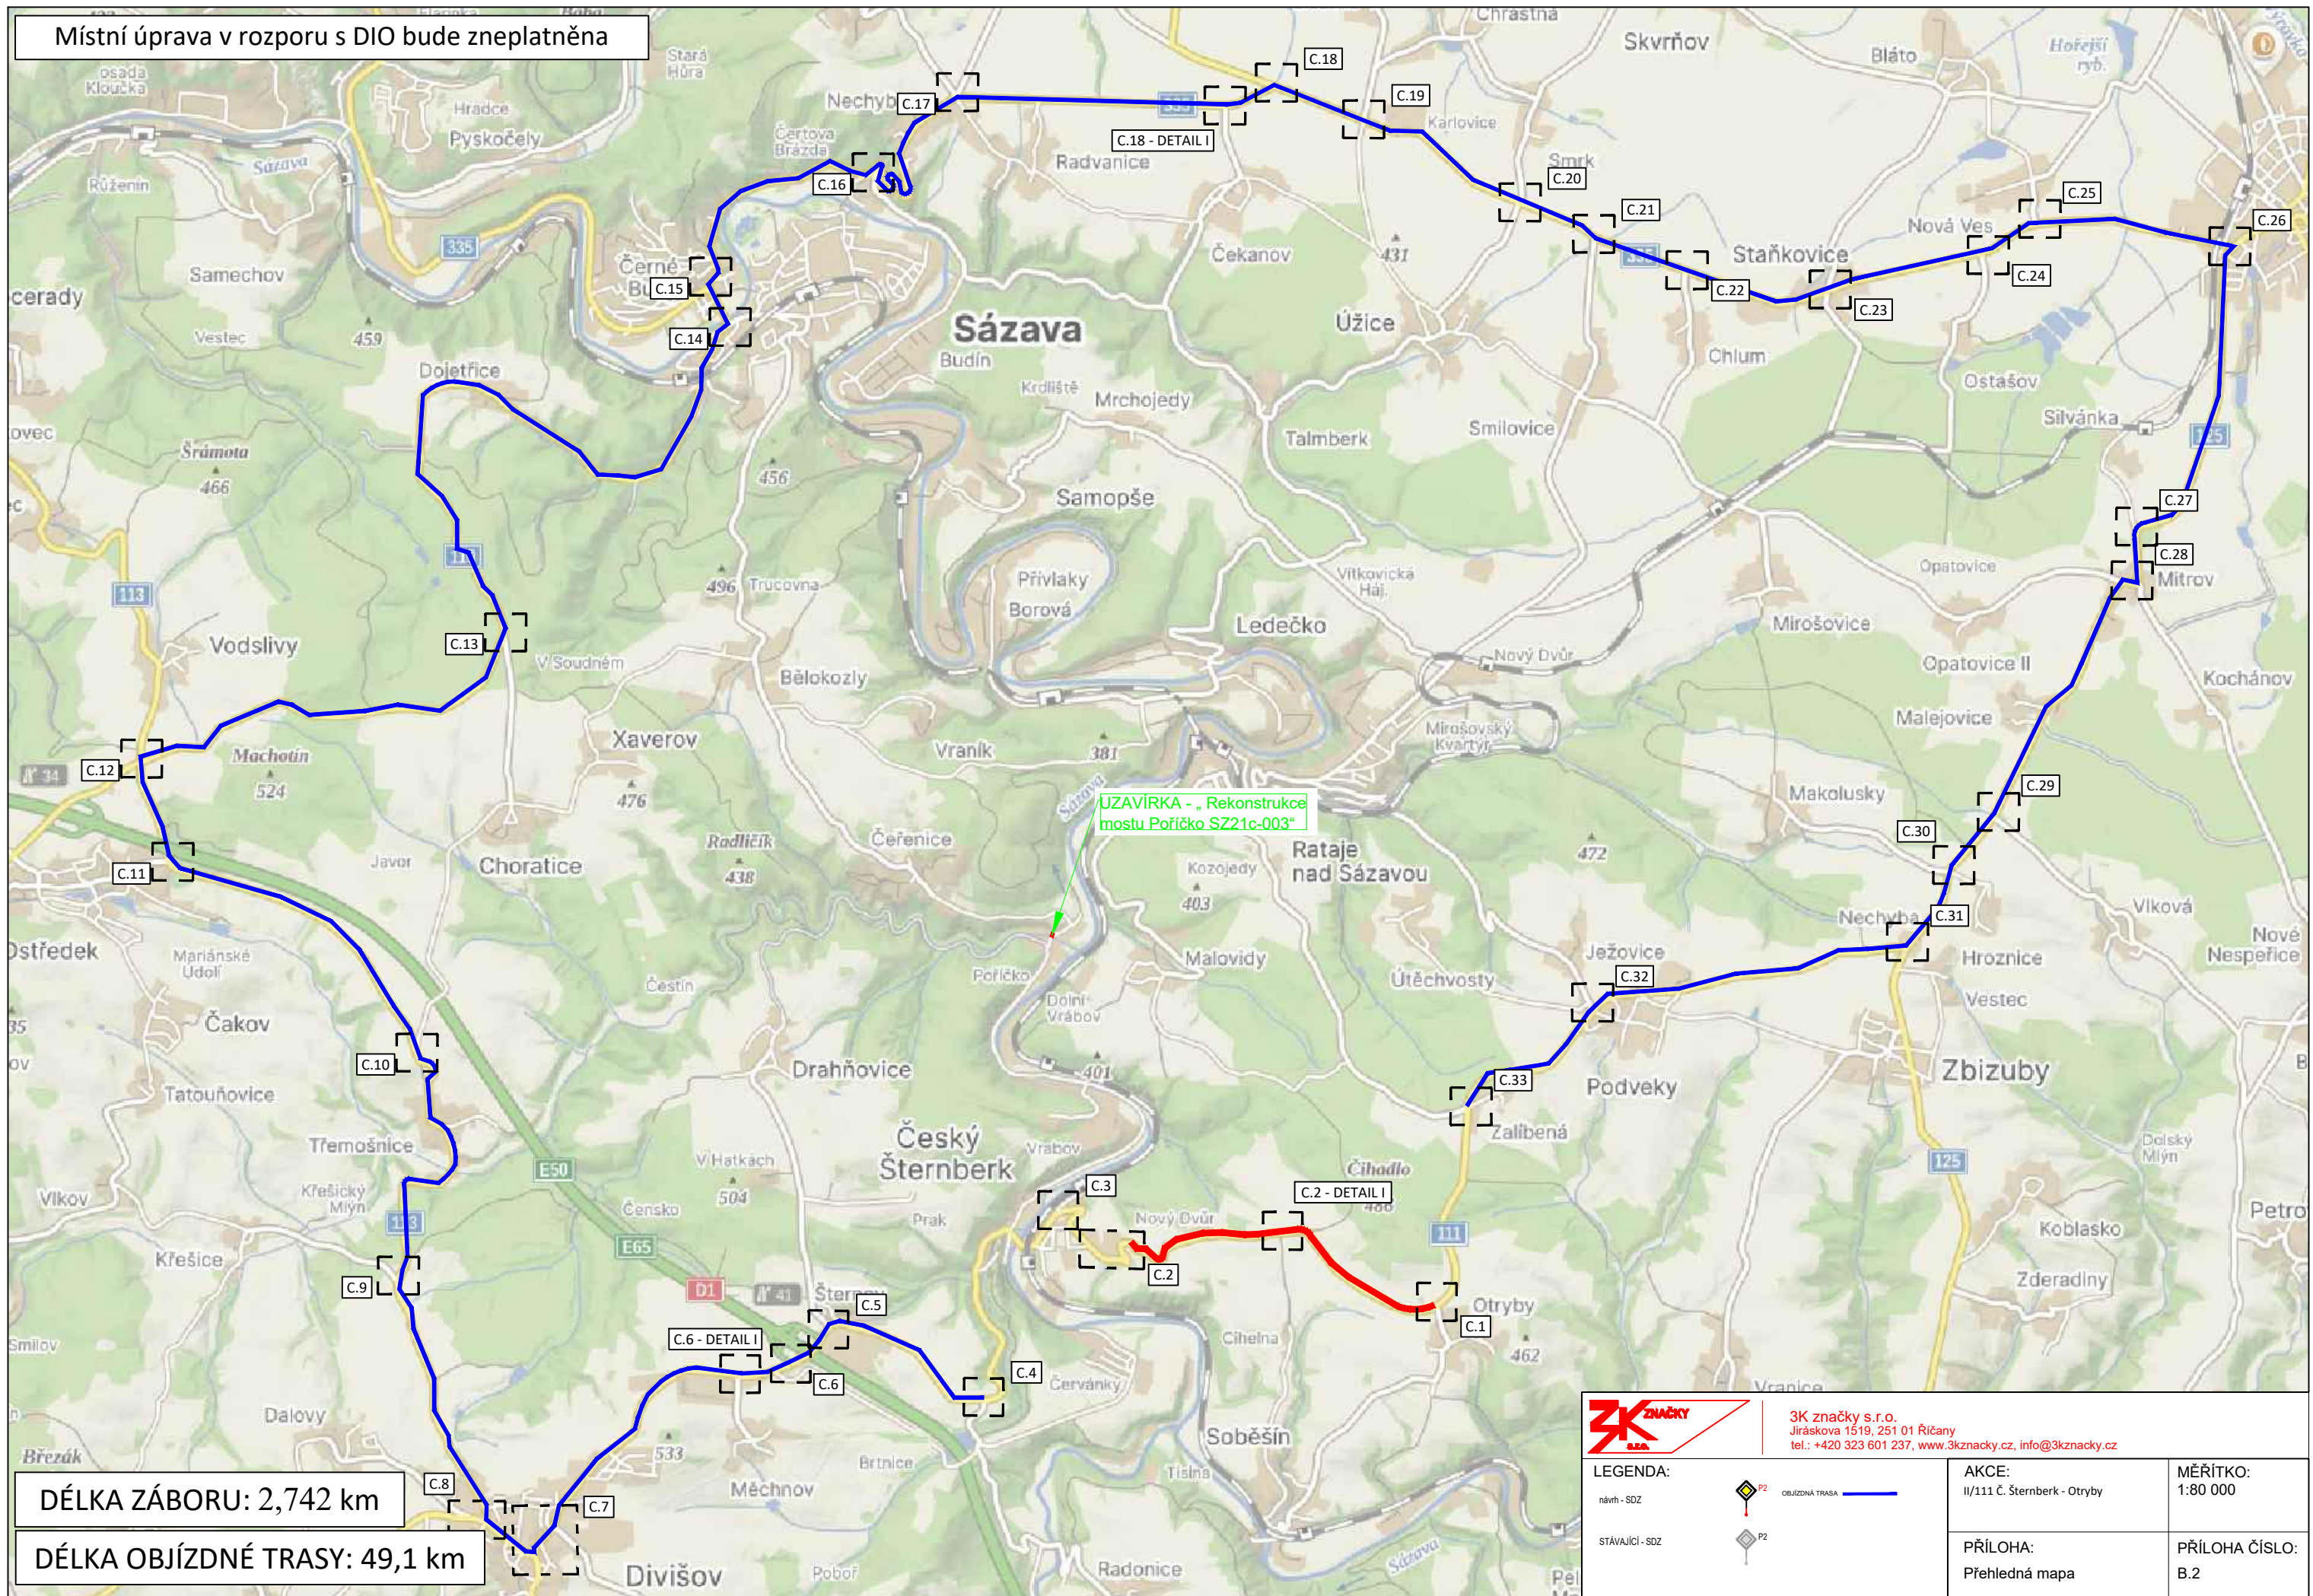


DÉLKA ZÁBORU: 2,742 km

DÉLKA OBJÍZDNÉ TRASY: 49,1 km


C.3

ČESKÝ ŠTERNBERK

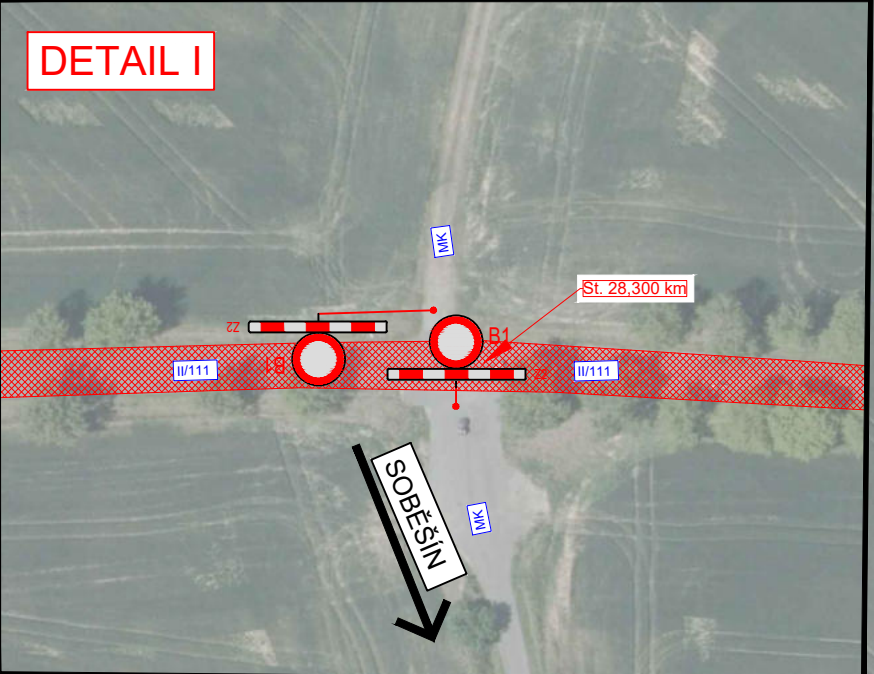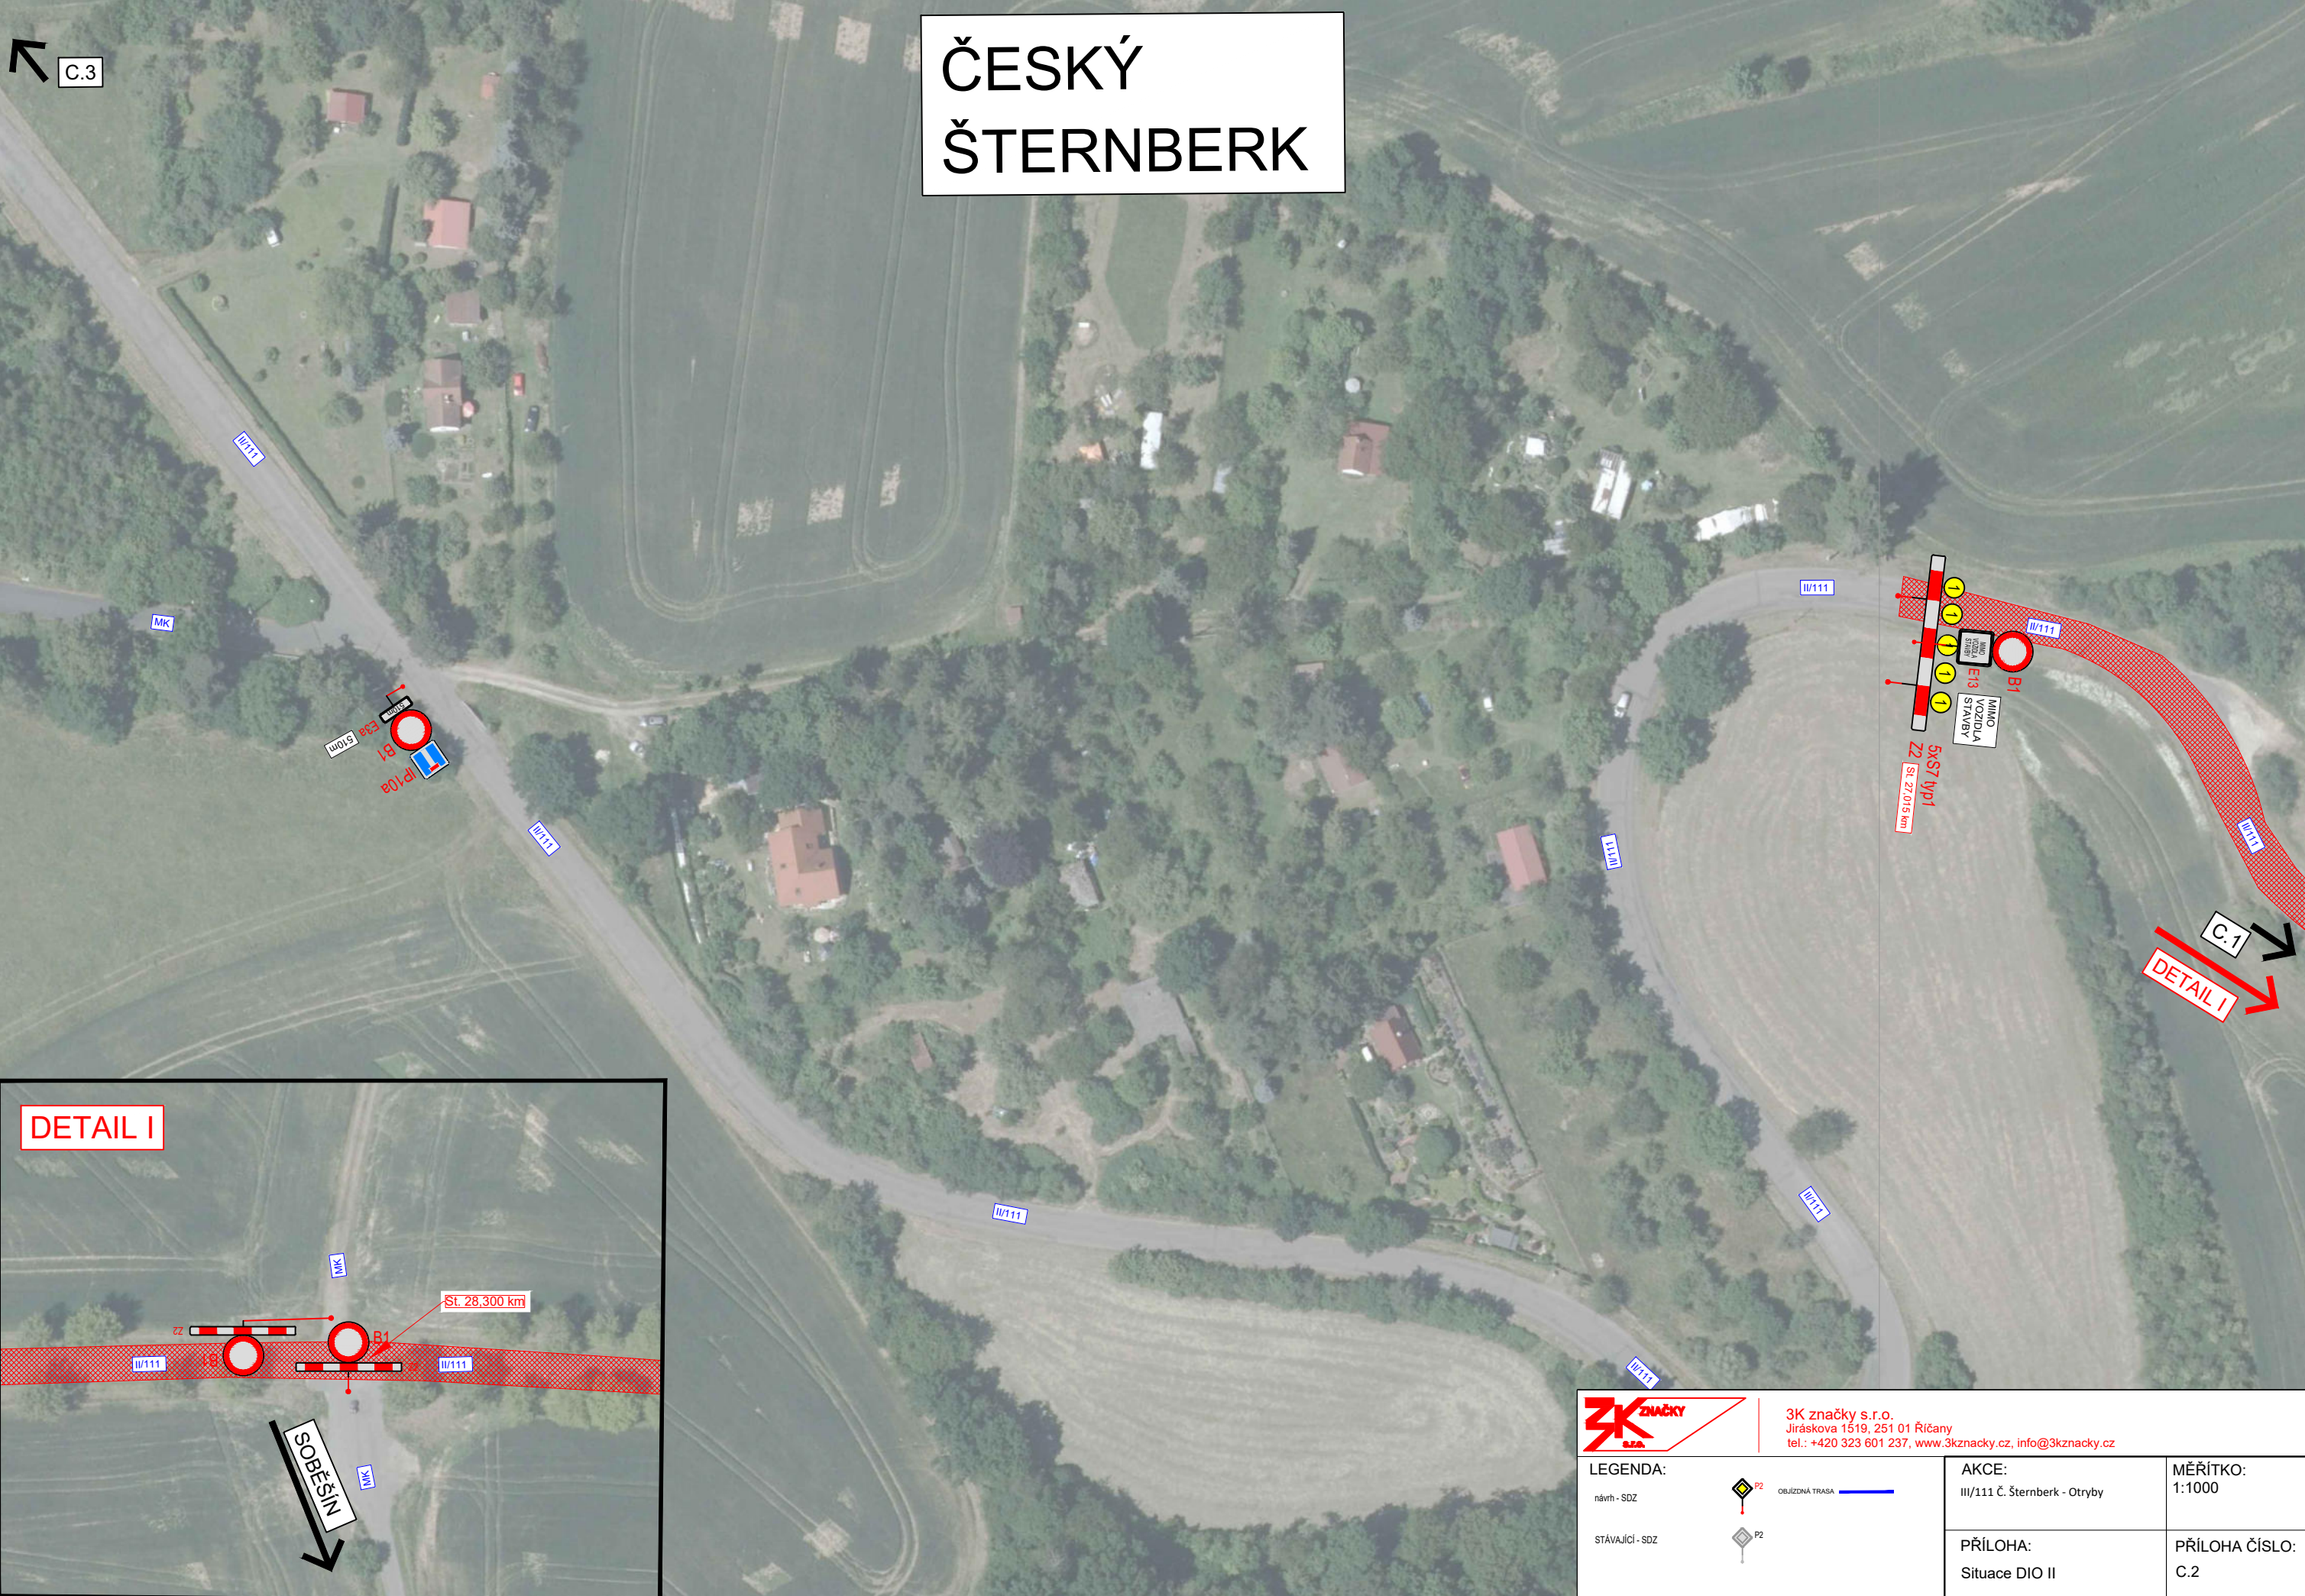

	3K značky s.r.o. Jiráskova 1519, 251 01 Říčany tel.: +420 323 601 237, www.3kzacky.cz, info@3kzacky.cz	
	LEGENDA: návrh - SDZ OBJÍZDNÁ TRASA stávající - SDZ	AKCE: III/111 Č. Šternberk - Otryby
PŘÍLOHA: Situace DIO II		PŘÍLOHA ČÍSLO: C.2

ČESKÝ ŠTERNBERK

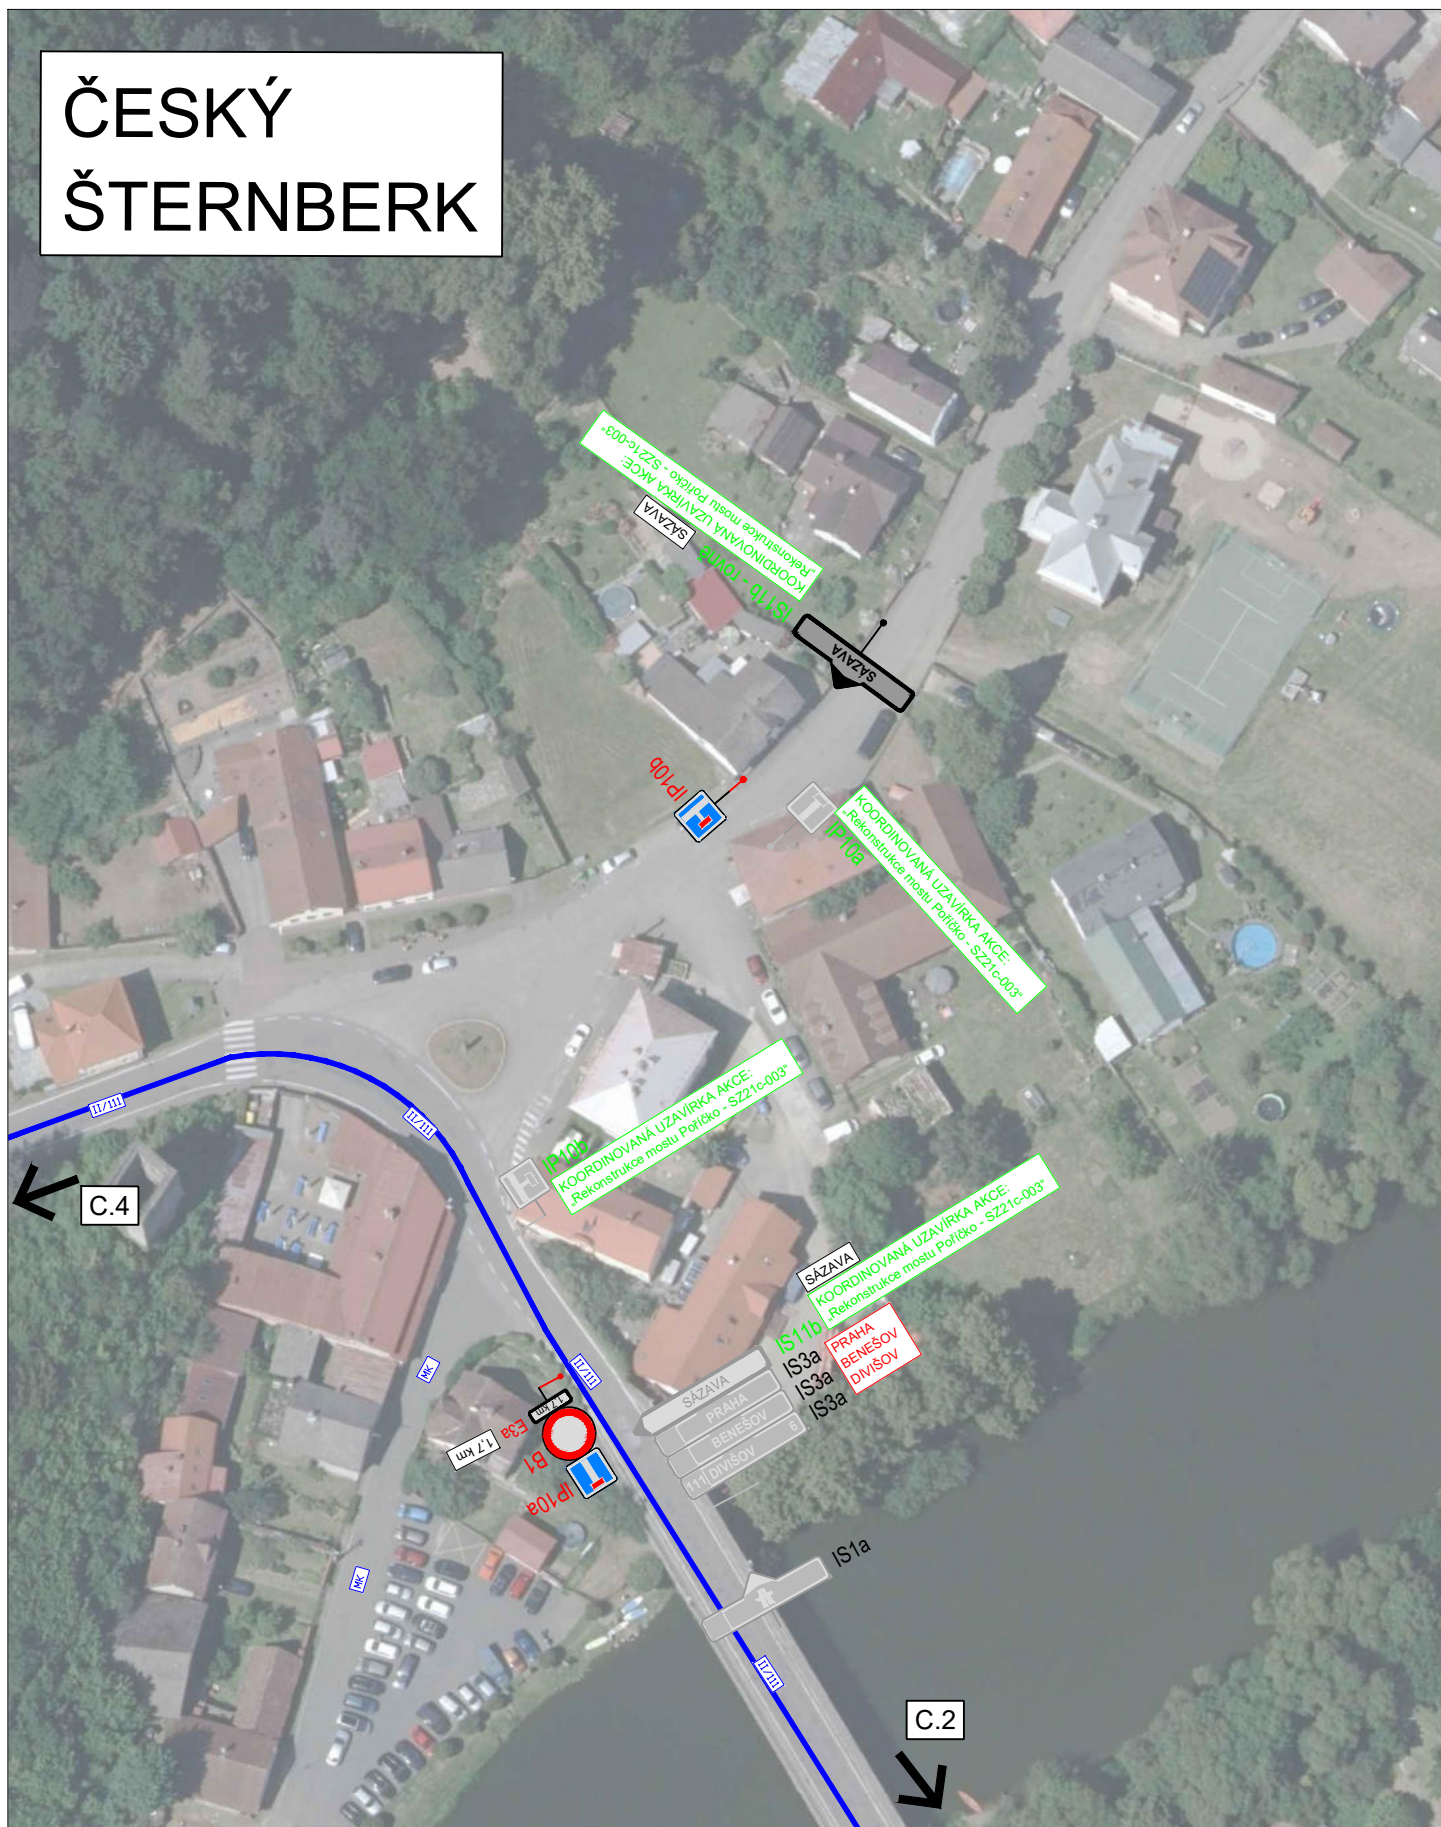

3K značky s.r.o.
 Jiráskova 1519, 251 01 Říčany
 tel.: +420 323 601 237, www.3kznacky.cz, info@3kznacky.cz

LEGENDA:	OBJÍZDNÁ TRASA
návrh - SDZ	OBJÍZDNÁ TRASA
STÁVAJÍCÍ - SDZ	

AKCE:	MĚŘÍTKO:
III/111 Č. Šternberk - Otryby	1:1000
PŘÍLOHA:	PŘÍLOHA ČÍSLO:
Situace DIO III	C.3


MĚCHNOV - DIVIŠOV



		3K značky s.r.o. Jiráskova 1519, 251 01 Říčany tel.: +420 323 601 237, www.3kznancky.cz , info@3kznancky.cz	
LEGENDA: návrh - SDZ OBJÍZDNÁ TRASA		AKCE: III/111 Č. Šternberk - Otryby	
stávající - SDZ		MĚŘITKO: 1:1000	
		PŘÍLOHA: Situace DIO V	
		PŘÍLOHA ČÍSLO: C.5	

MĚCHNOV - DIVIŠOV

DETAIL I

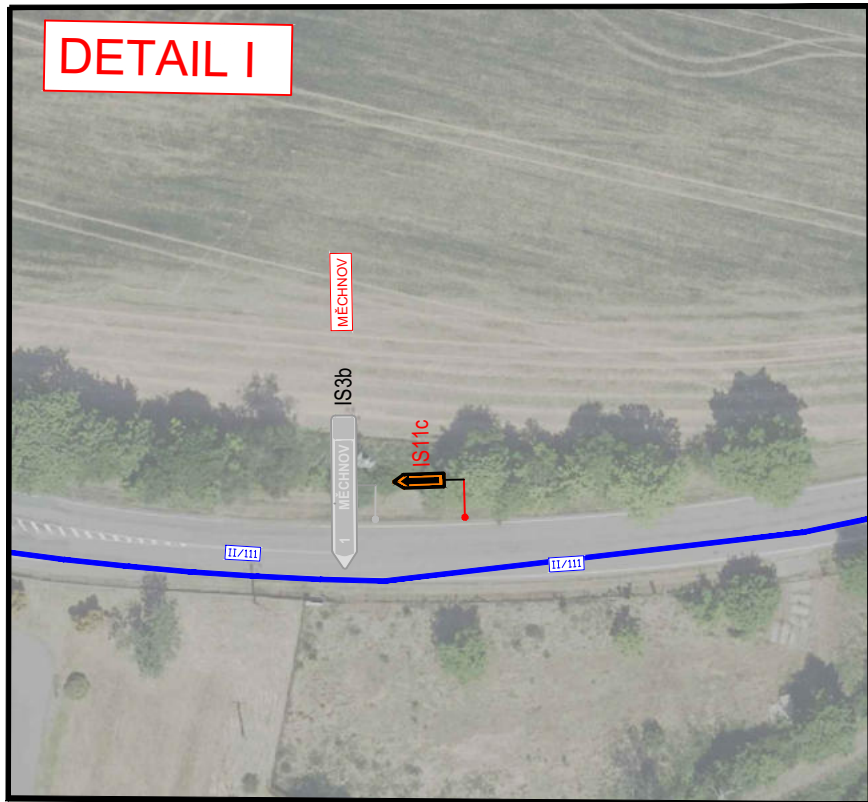

		3K značky s.r.o. Jiráskova 1519, 251 01 Říčany tel.: +420 323 601 237, www.3kzacky.cz, info@3kzacky.cz	
LEGENDA: návrh - SDZ P2 STÁVAJÍCÍ - SDZ P2	OBĚJZDNÁ TRASA	AKCE: III/111 Č. Šternberk - Otryby	MĚŘITKO: 1:1000
		PŘÍLOHA: Situace DIO VI	PŘÍLOHA ČÍSLO: C.6

DIVIŠOV



3K značky s.r.o.
 Jiráskova 1519, 251 01 Říčany
 tel.: +420 323 601 237, www.3kznacky.cz, info@3kznacky.cz

LEGENDA:

návrh - SDZ



OBJÍZDNÁ TRASA

stávající - SDZ



AKCE:

III/111 Č. Šternberk - Otryby


PŘÍLOHA:

Situace DIO VII

MĚŘITKO:
1:1000


PŘÍLOHA ČÍSLO:
C.7

DIVIŠOV

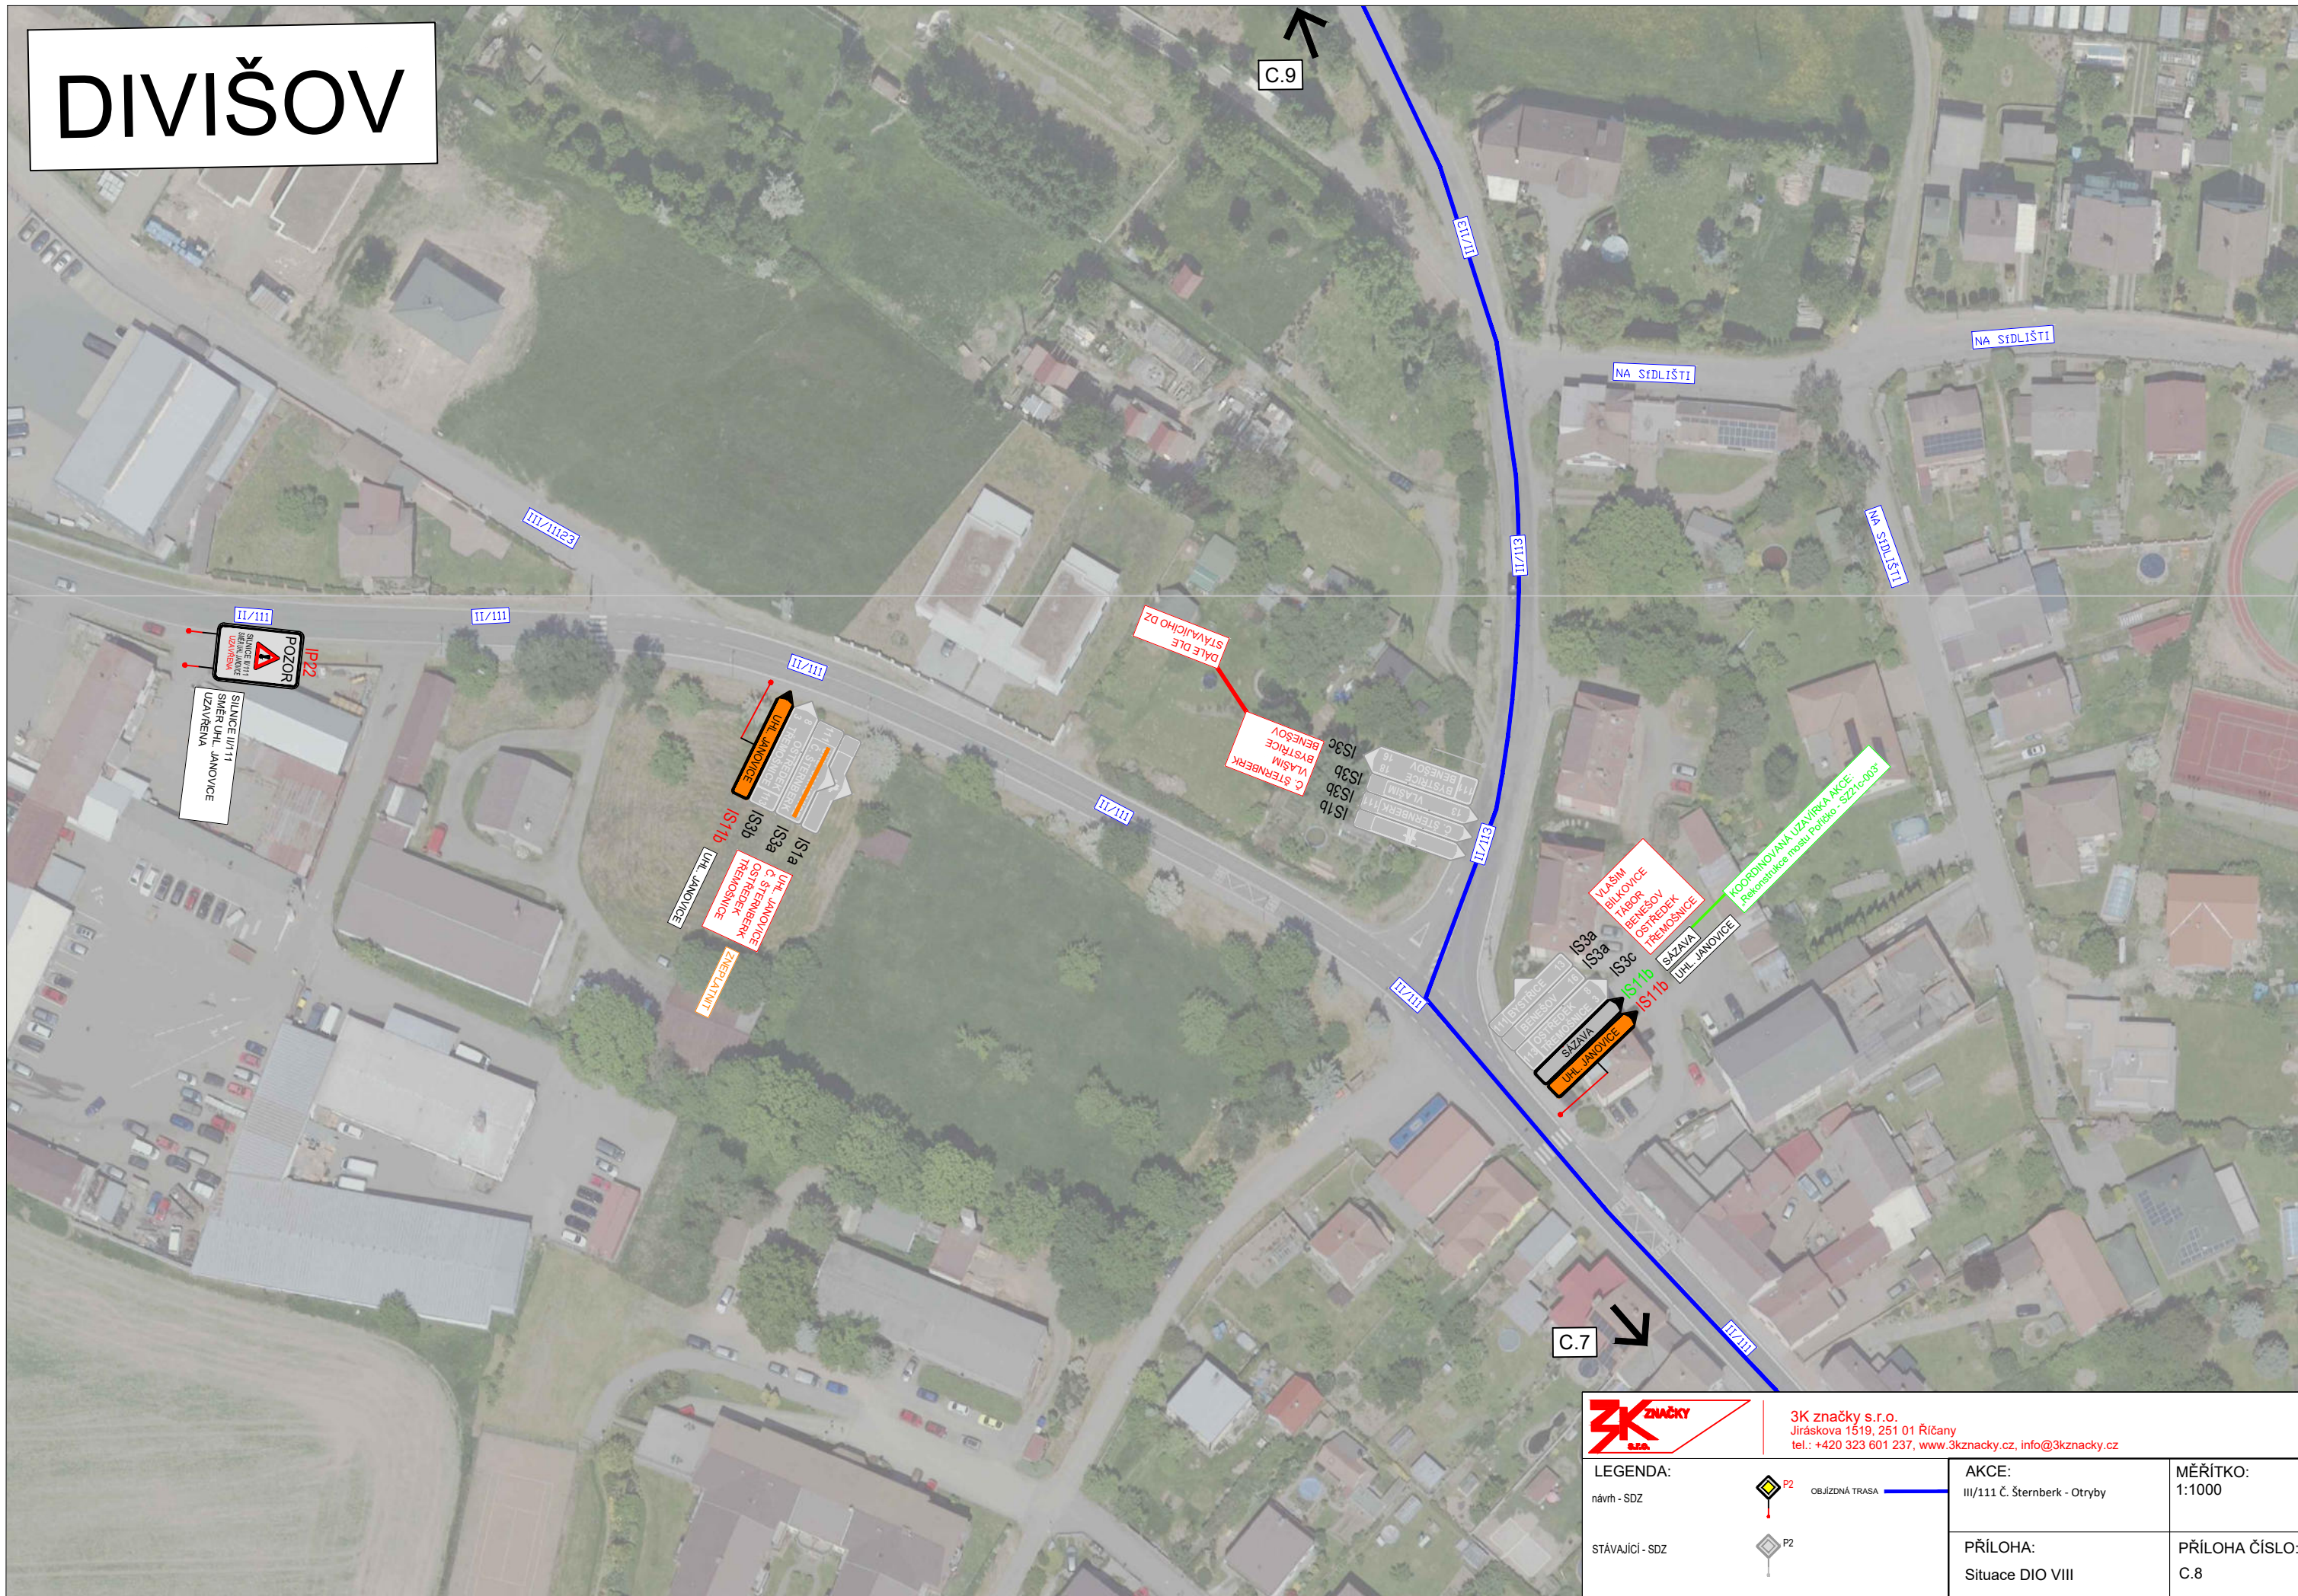

		3K značky s.r.o. Jiráskova 1519, 251 01 Říčany tel.: +420 323 601 237, www.3kznancky.cz, info@3kznancky.cz	
LEGENDA: návrh - SDZ		OBJÍZDNÁ TRASA	AKCE: III/111 Č. Šternberk - Otryby
STÁVAJÍCÍ - SDZ			PŘÍLOHA: Situace DIO VIII
			MĚŘÍTKO: 1:1000
			PŘÍLOHA ČÍSLO: C.8

DALOVY - DIVIŠOV

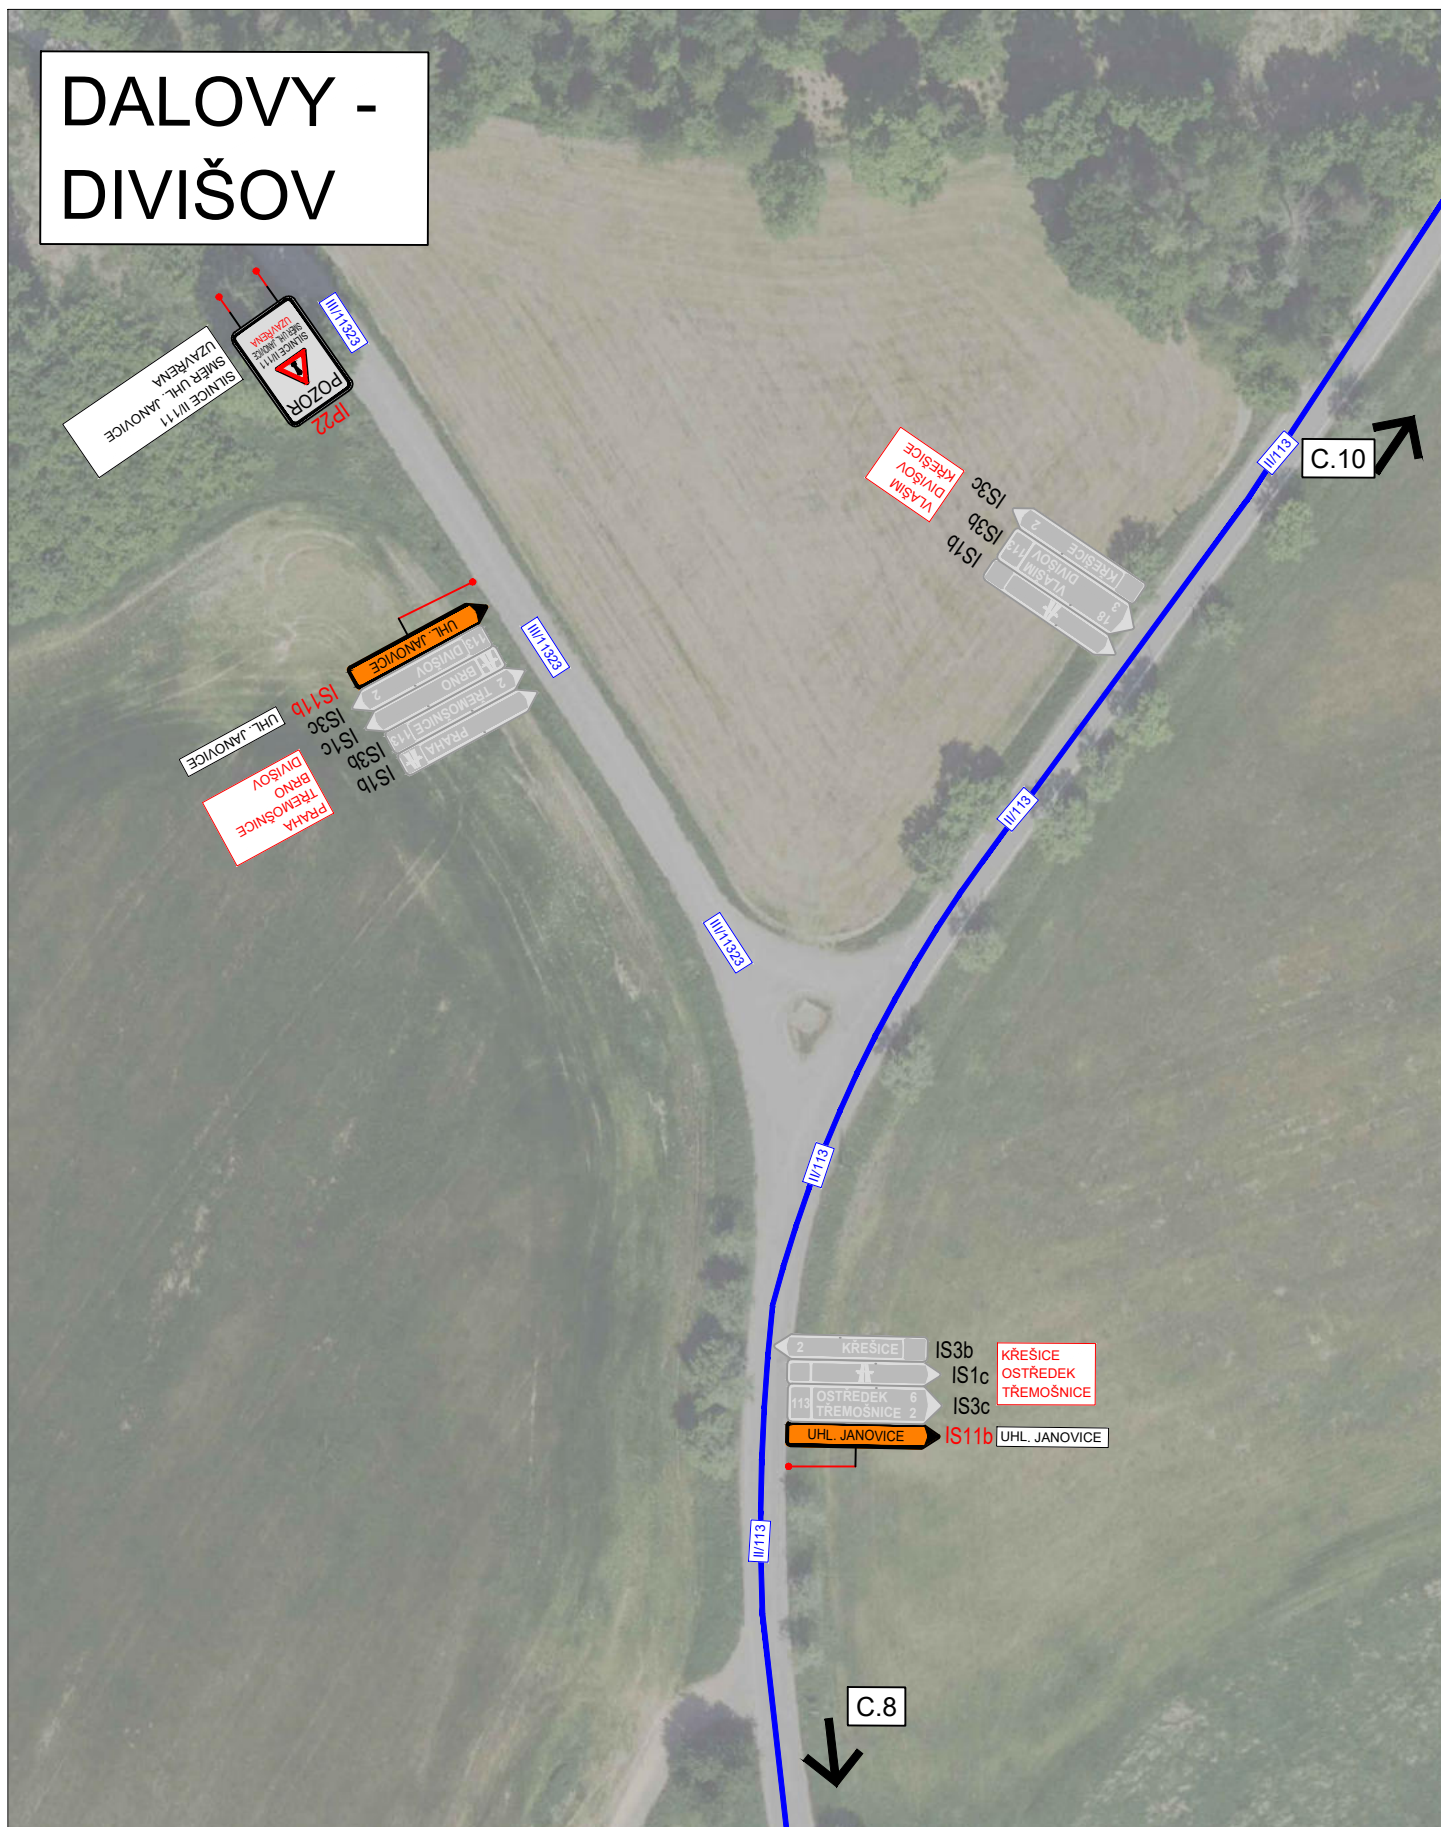

3K značky s.r.o.
Jiráskova 1519, 251 01 Říčany
tel.: +420 323 601 237, www.3kznacky.cz, info@3kznacky.cz

LEGENDA:

návrh - SDZ



OBJÍZDNÁ TRASA



STÁVAJÍCÍ - SDZ



AKCE:

III/111 Č. Šternberk - Otryby

MĚŘÍTKO:

1:1000


PŘÍLOHA:

Situace DIO IX




PŘÍLOHA ČÍSLO:

C.9

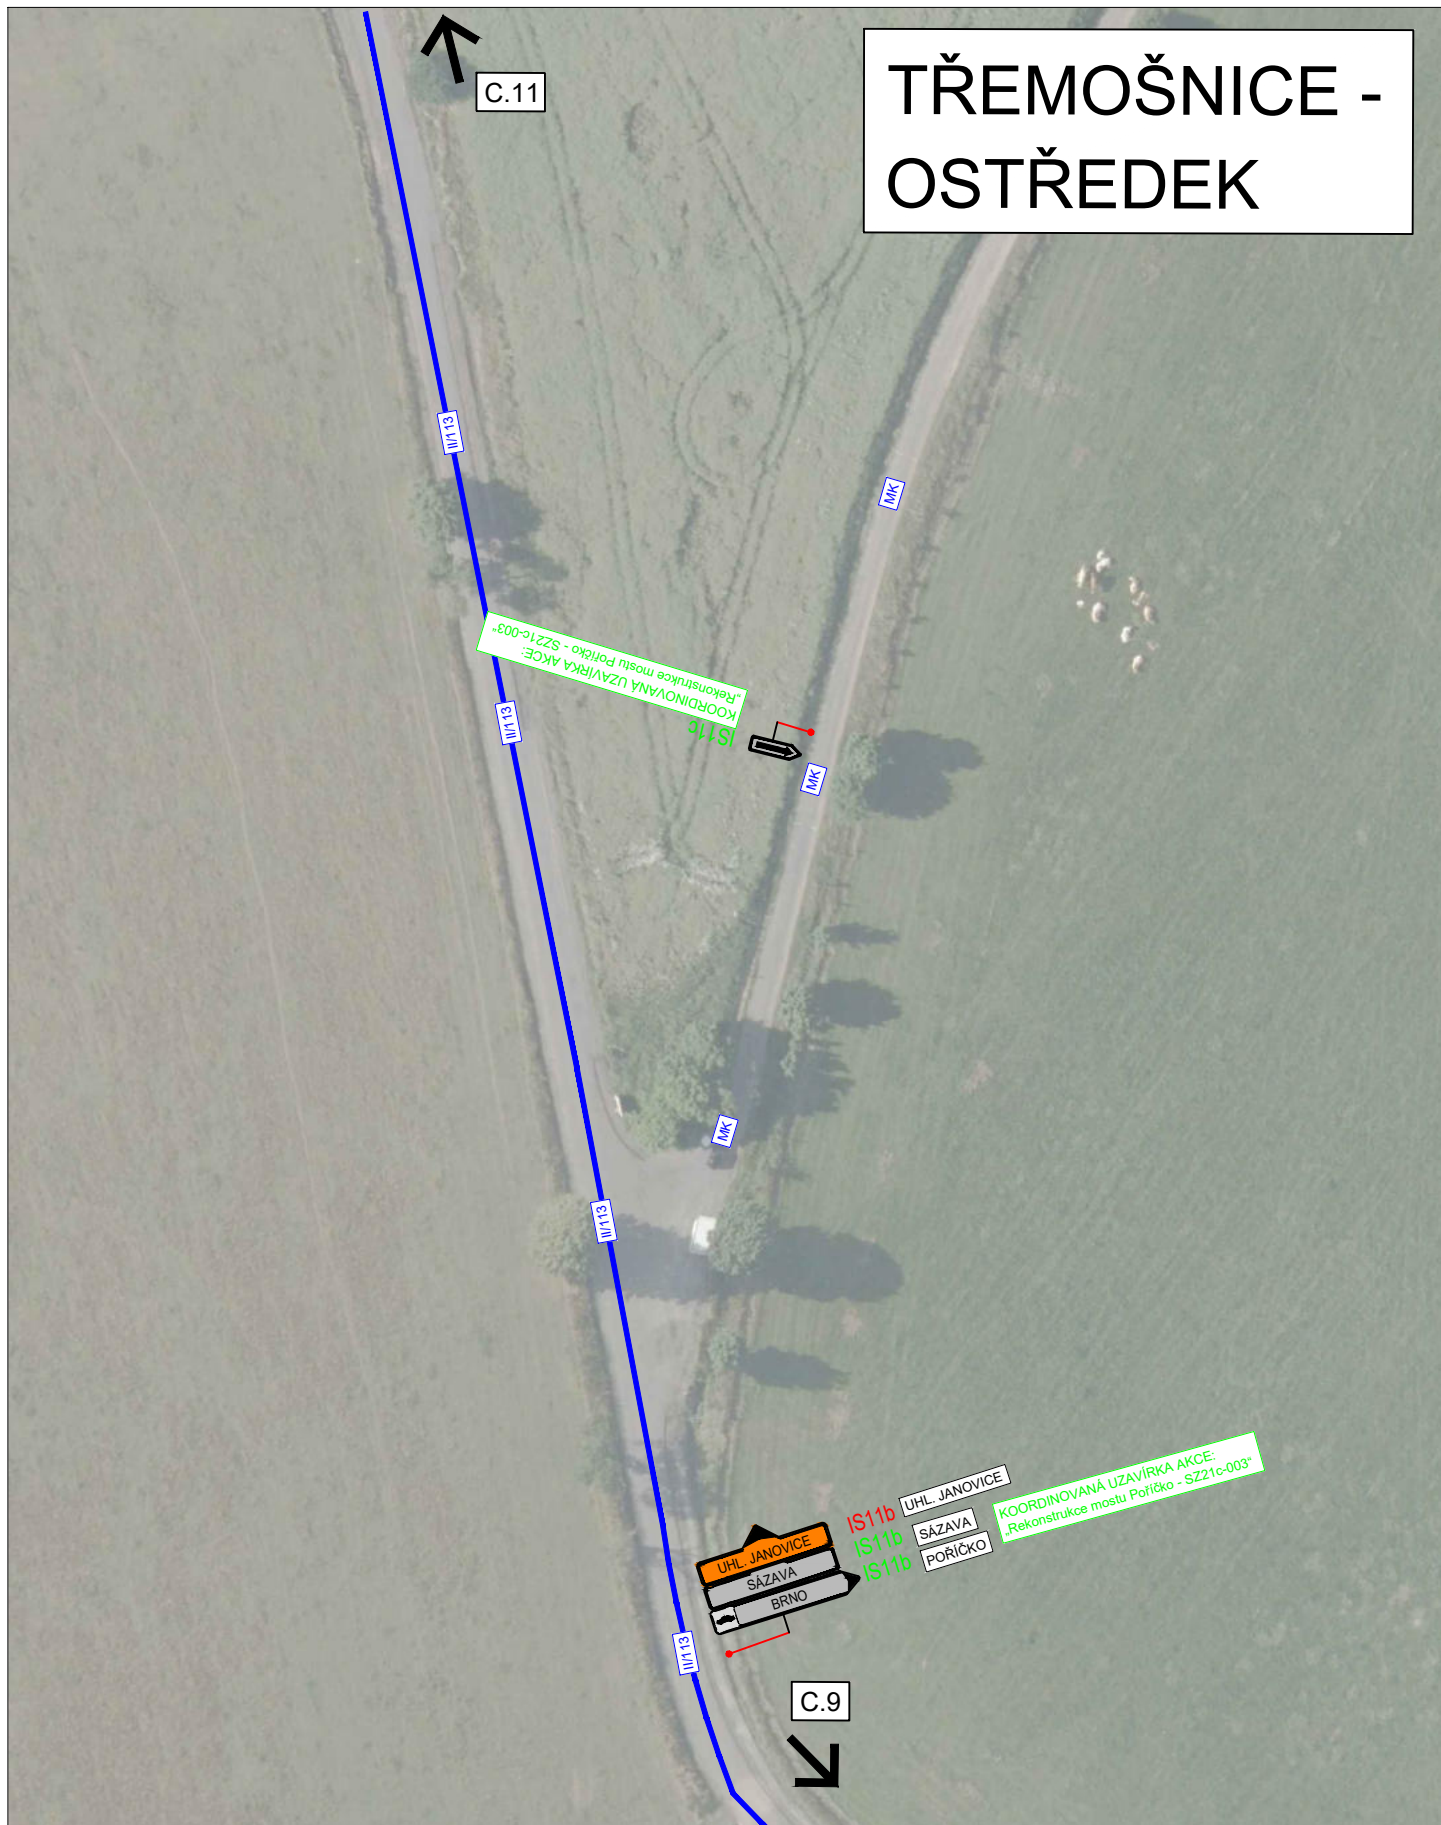
TŘEMOŠNICE - OSTŘEDEK



3K značky s.r.o.
 Jiráskova 1519, 251 01 Říčany
 tel.: +420 323 601 237, www.3kznacky.cz, info@3kznacky.cz


LEGENDA: návrh - SDZ  OBJÍZDNÁ TRASA  STÁVAJÍCÍ - SDZ 	AKCE: III/111 Č. Šternberk - Otryby	MĚŘÍTKO: 1:1000
	PŘÍLOHA: Situace DIO X	PŘÍLOHA ČÍSLO: C.10

OSTŘEDEK

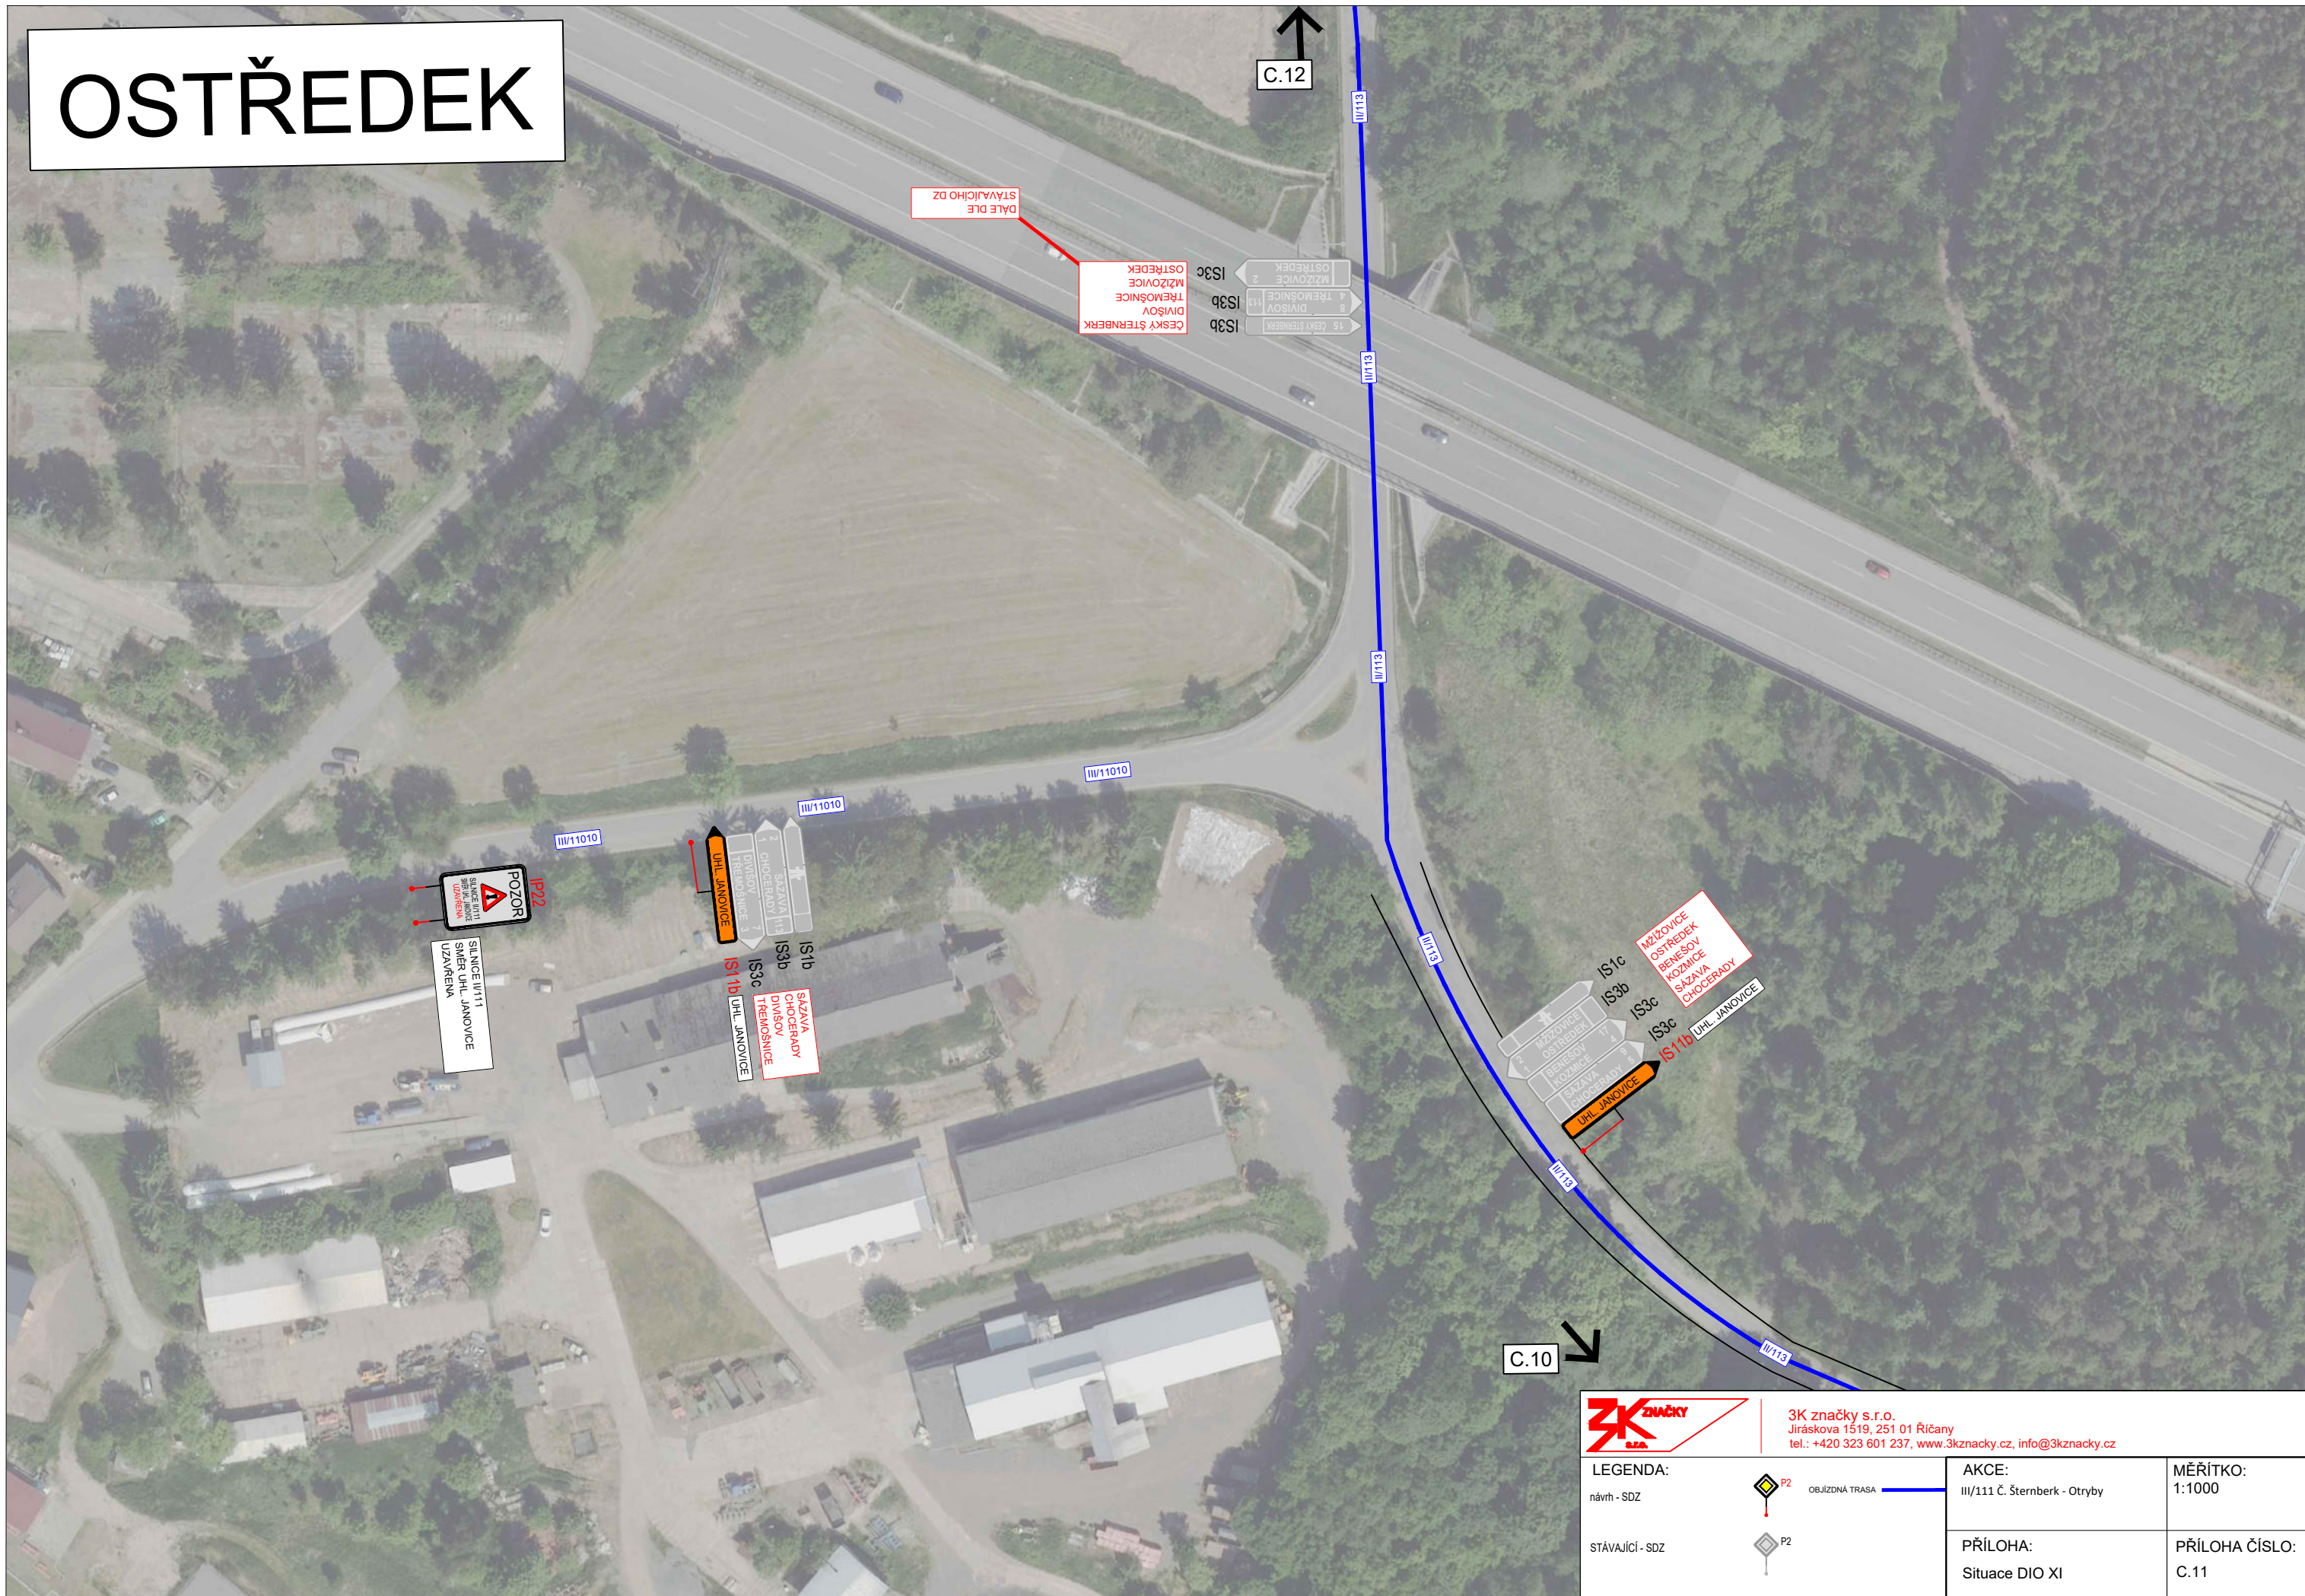

		3K značky s.r.o. Jiráskova 1519, 251 01 Říčany tel.: +420 323 601 237, www.3kzacky.cz, info@3kzacky.cz	
LEGENDA: návrh - SDZ P2 STÁVAJÍCÍ - SDZ P2	AKCE: III/111 Č. Šternberk - Otryby	MĚŘITKO: 1:1000	PŘÍLOHA: Situace DIO XI
		PŘÍLOHA ČÍSLO: C.11	

VODSLIVY

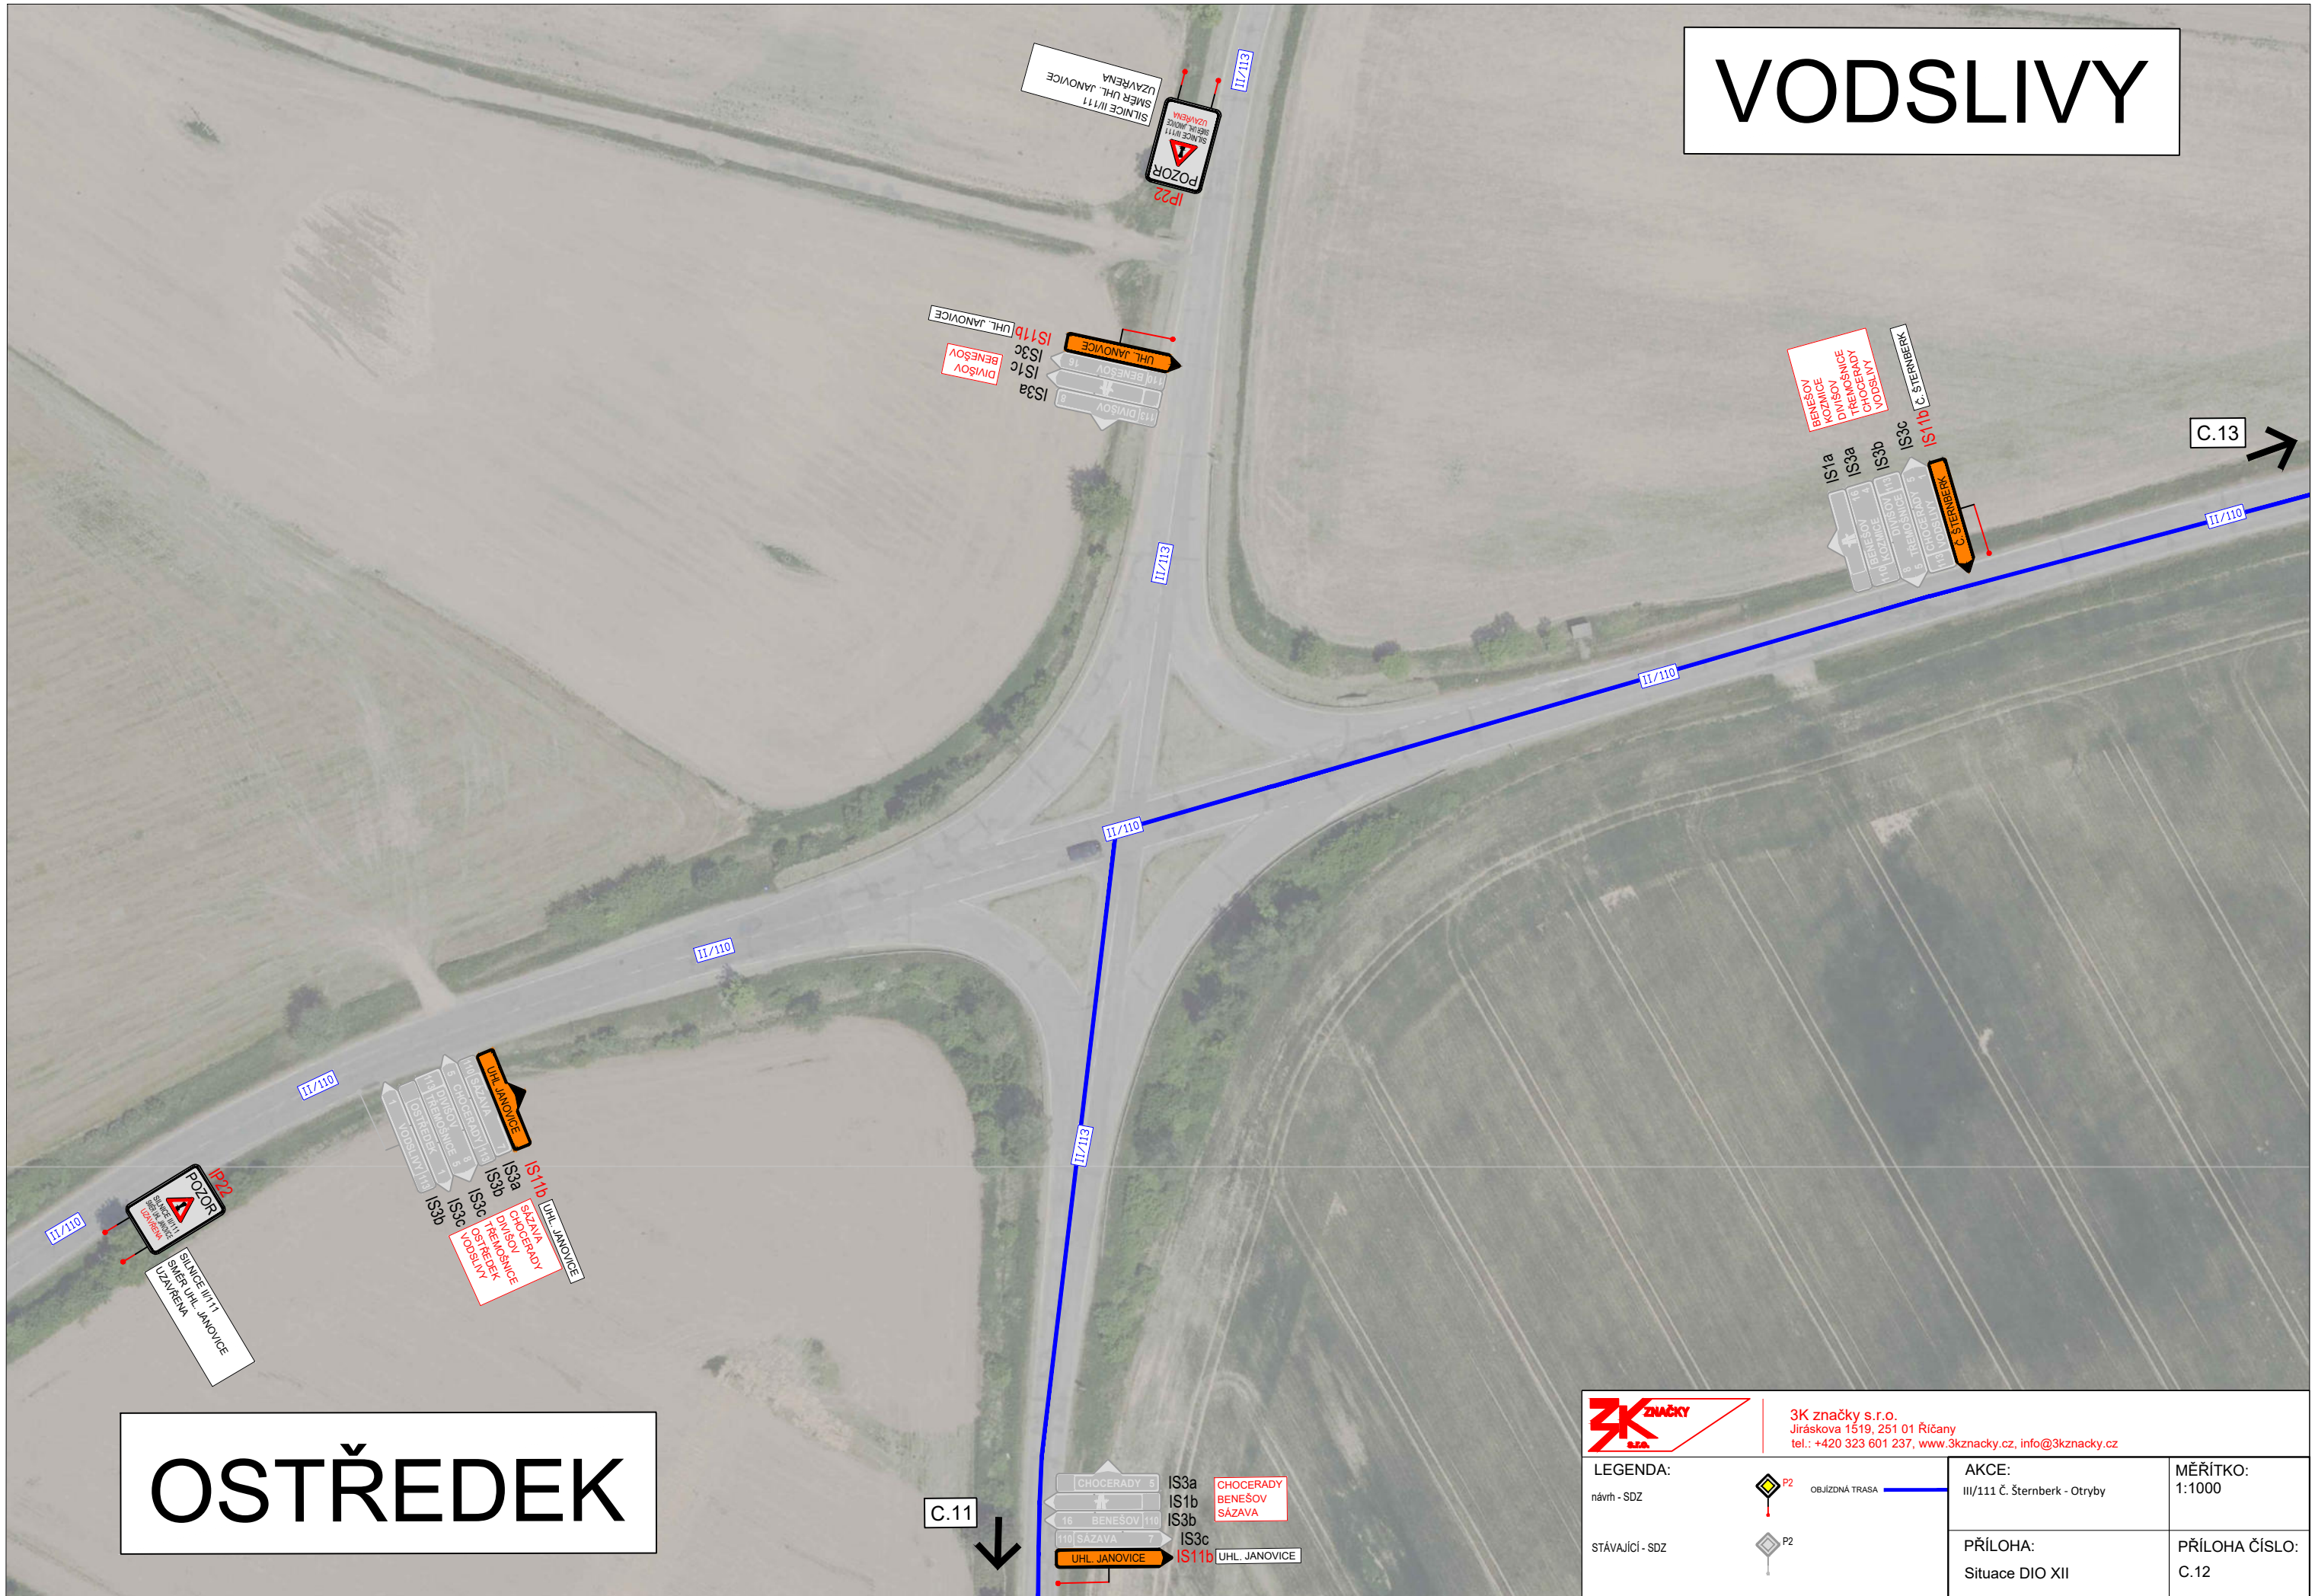

OSTŘEDEK



3K značky s.r.o.
 Jiráskova 1519, 251 01 Říčany
 tel.: +420 323 601 237, www.3kzacky.cz, info@3kzacky.cz

LEGENDA:

návrh - SDZ



OBÍJZDNÁ TRASA

STÁVAJÍCÍ - SDZ



AKCE:

III/111 Č. Šternberk - Otryby

PŘÍLOHA:

Situace DIO XII

MĚŘITKO:

1:1000

PŘÍLOHA ČÍSLO:

C.12

CHORATICE

C.14




II/110



PLATÍ PRO OBEC SÁZAVA

III/1108

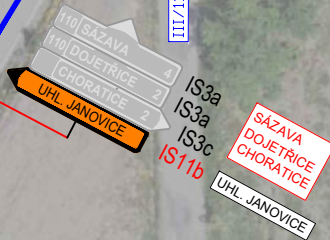




III/1108

II/110


C.12





3K značky s.r.o.
 Jiráskova 1519, 251 01 Říčany
 tel.: +420 323 601 237, www.3kznacky.cz, info@3kznacky.cz

LEGENDA: návrh - SDZ  P2 STÁVAJÍCÍ - SDZ  P2	OBJÍZDNÁ TRASA 	AKCE: III/111 Č. Šternberk - Otryby	MĚŘÍTKO: 1:1000
		PŘÍLOHA: Situace DIO XIII	PŘÍLOHA ČÍSLO: C.13

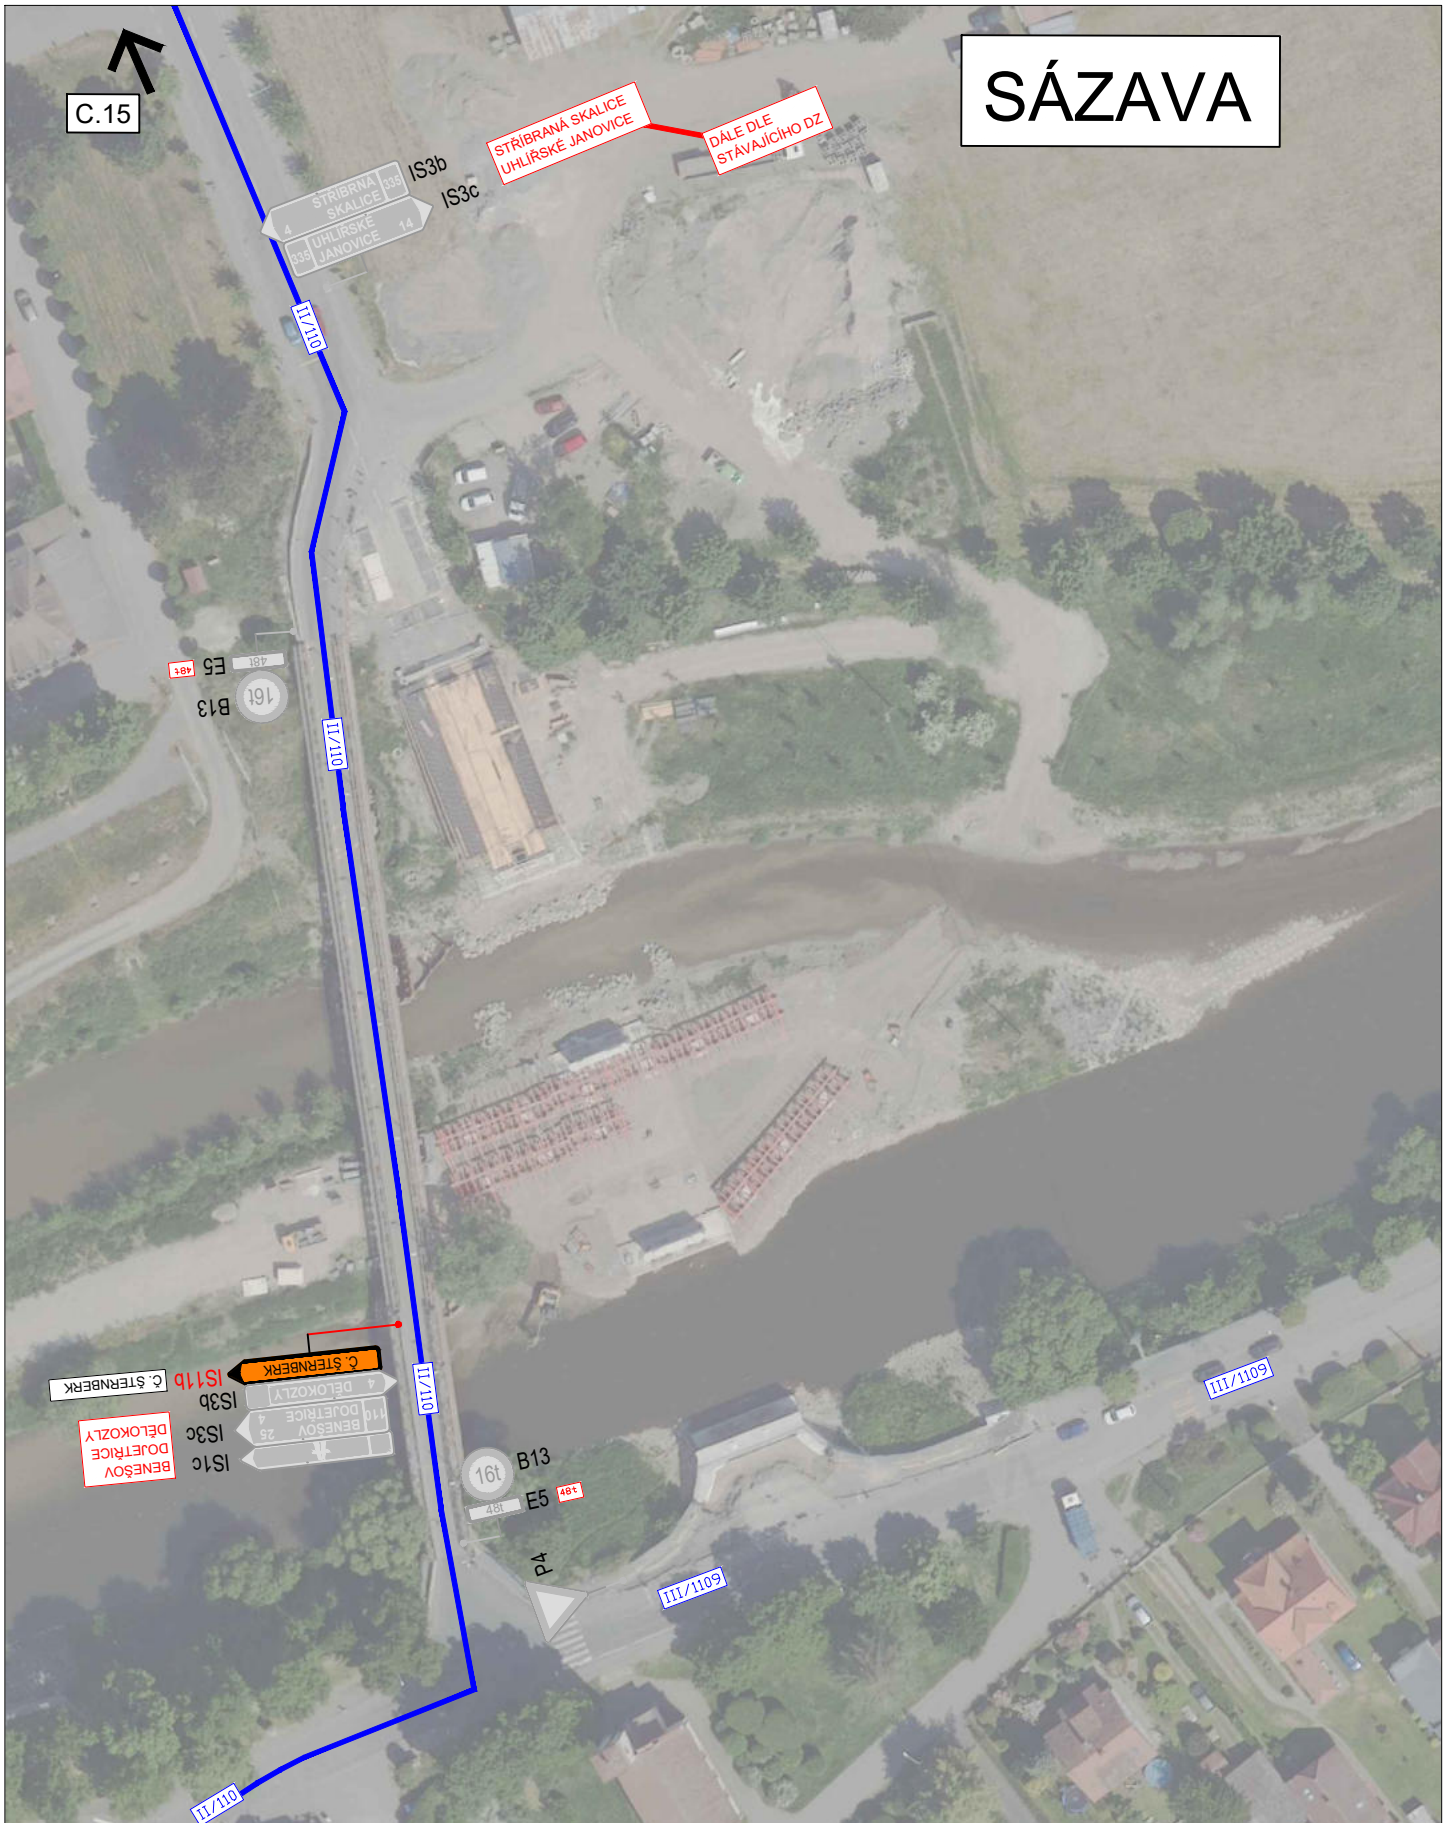SÁZAVA







3K značky s.r.o.
 Jiráskova 1519, 251 01 Říčany
 tel.: +420 323 601 237, www.3kznacky.cz, info@3kznacky.cz

LEGENDA:	
návrh - SDZ	 OBJÍZDNÁ TRASA
STÁVAJÍCÍ - SDZ	

AKCE: III/111 Č. Šternberk - Otryby	MĚŘÍTKO: 1:1000
PŘÍLOHA: Situační DIO XIV	PŘÍLOHA ČÍSLO: C.14

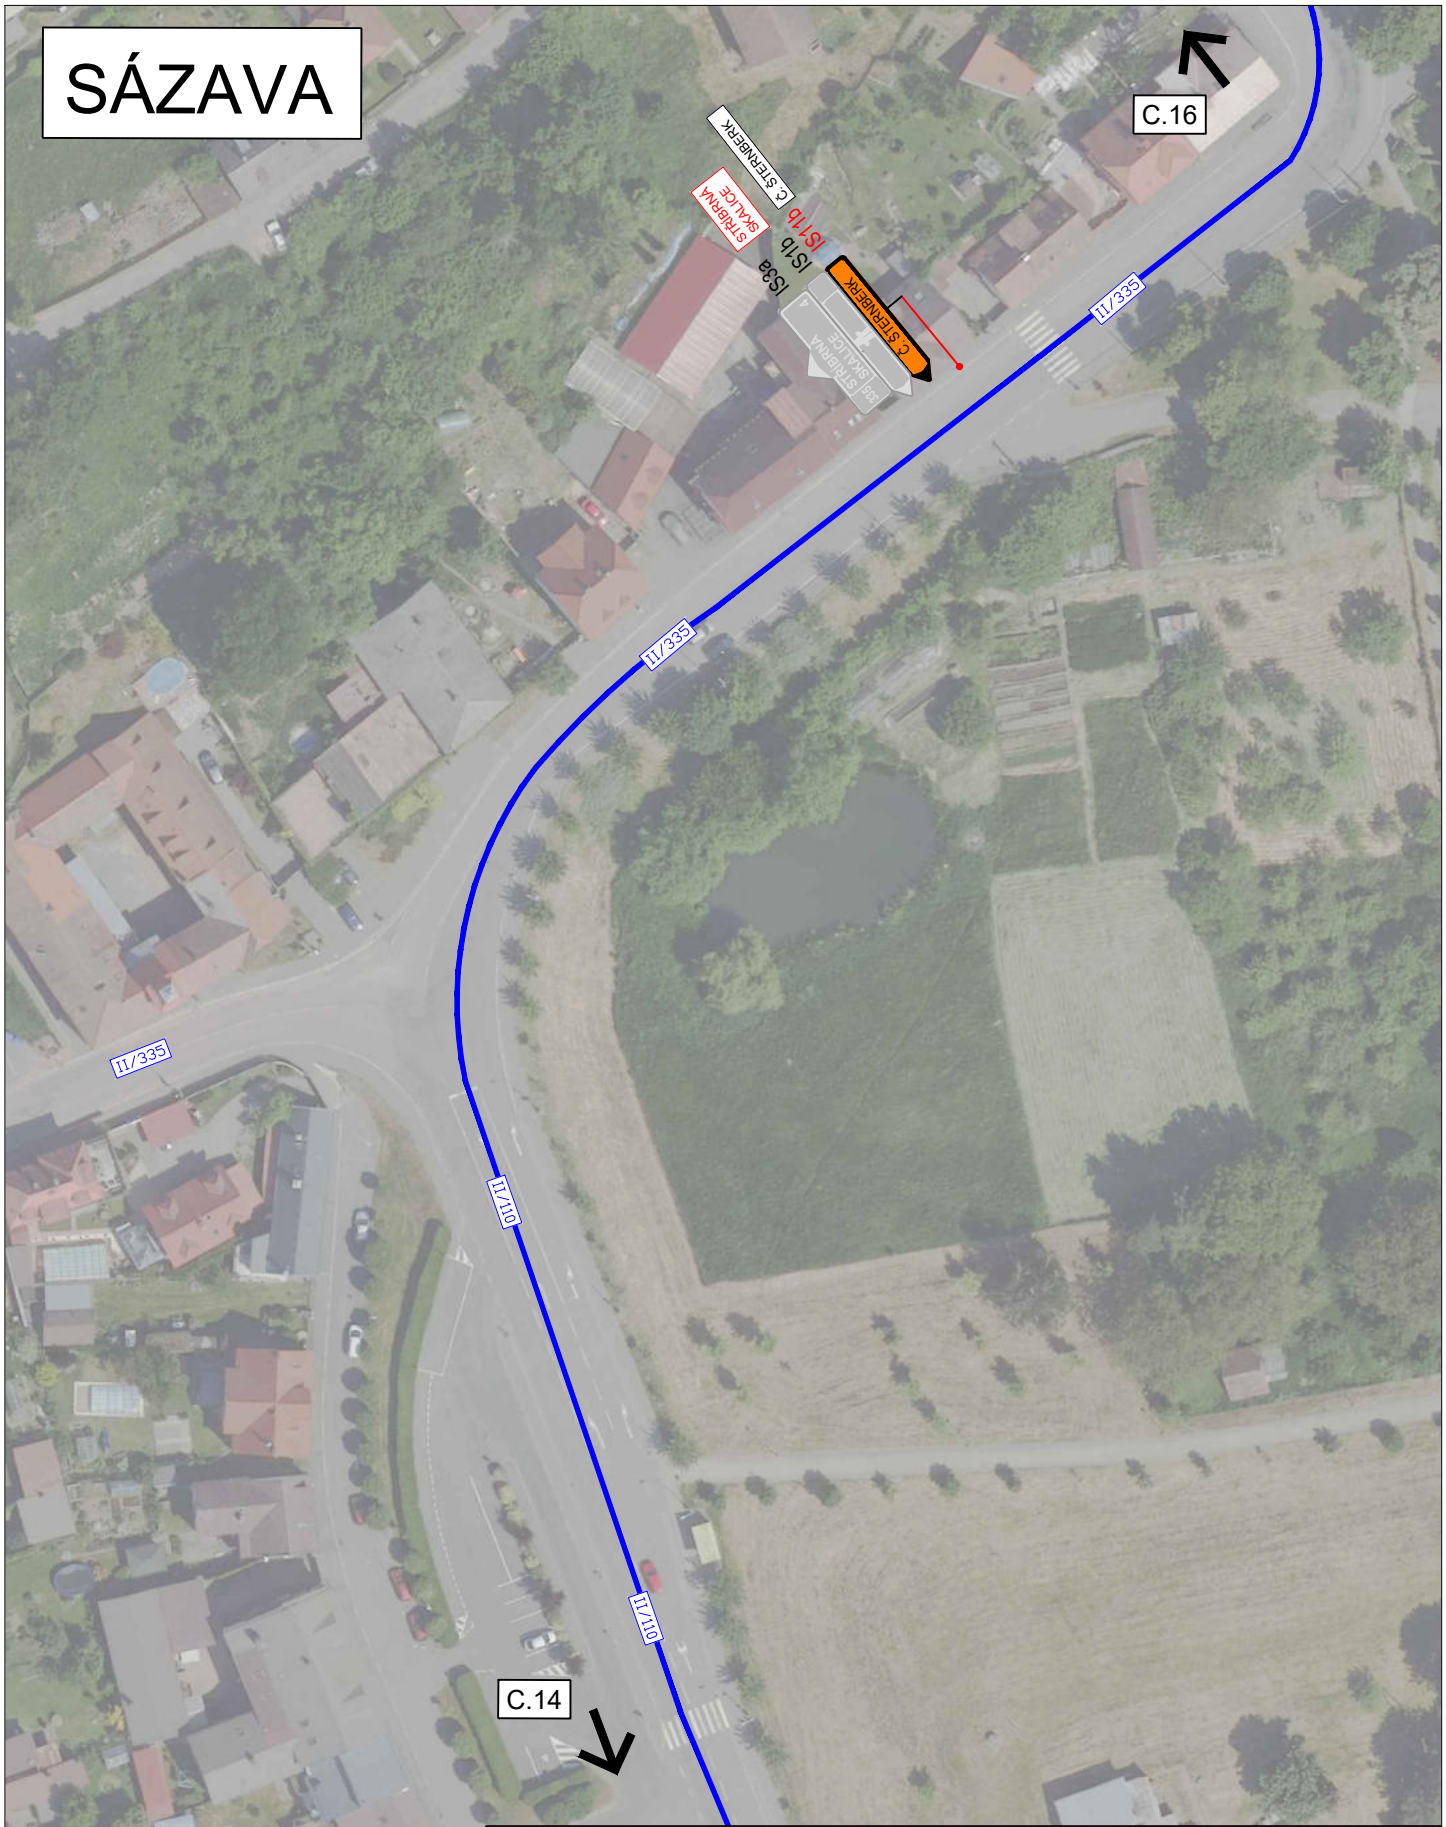SÁZAVA



 3K ZNAČKY s.r.o.	3K značky s.r.o. Jiráskova 1519, 251 01 Říčany tel.: +420 323 601 237, www.3kznacky.cz , info@3kznacky.cz	AKCE: III/111 Č. Šternberk - Otryby	MĚŘÍTKO: 1:1000
		LEGENDA: návrh - SDZ  P2 STÁVAJÍCÍ - SDZ  P2	OBJÍZDNÁ TRASA 