


Sestava

Príloha č. 2 obecně závazné vyhlášky obce Postupice č. 5/2011 o místním poplatku za užívání veřejného prostranství

Postupice

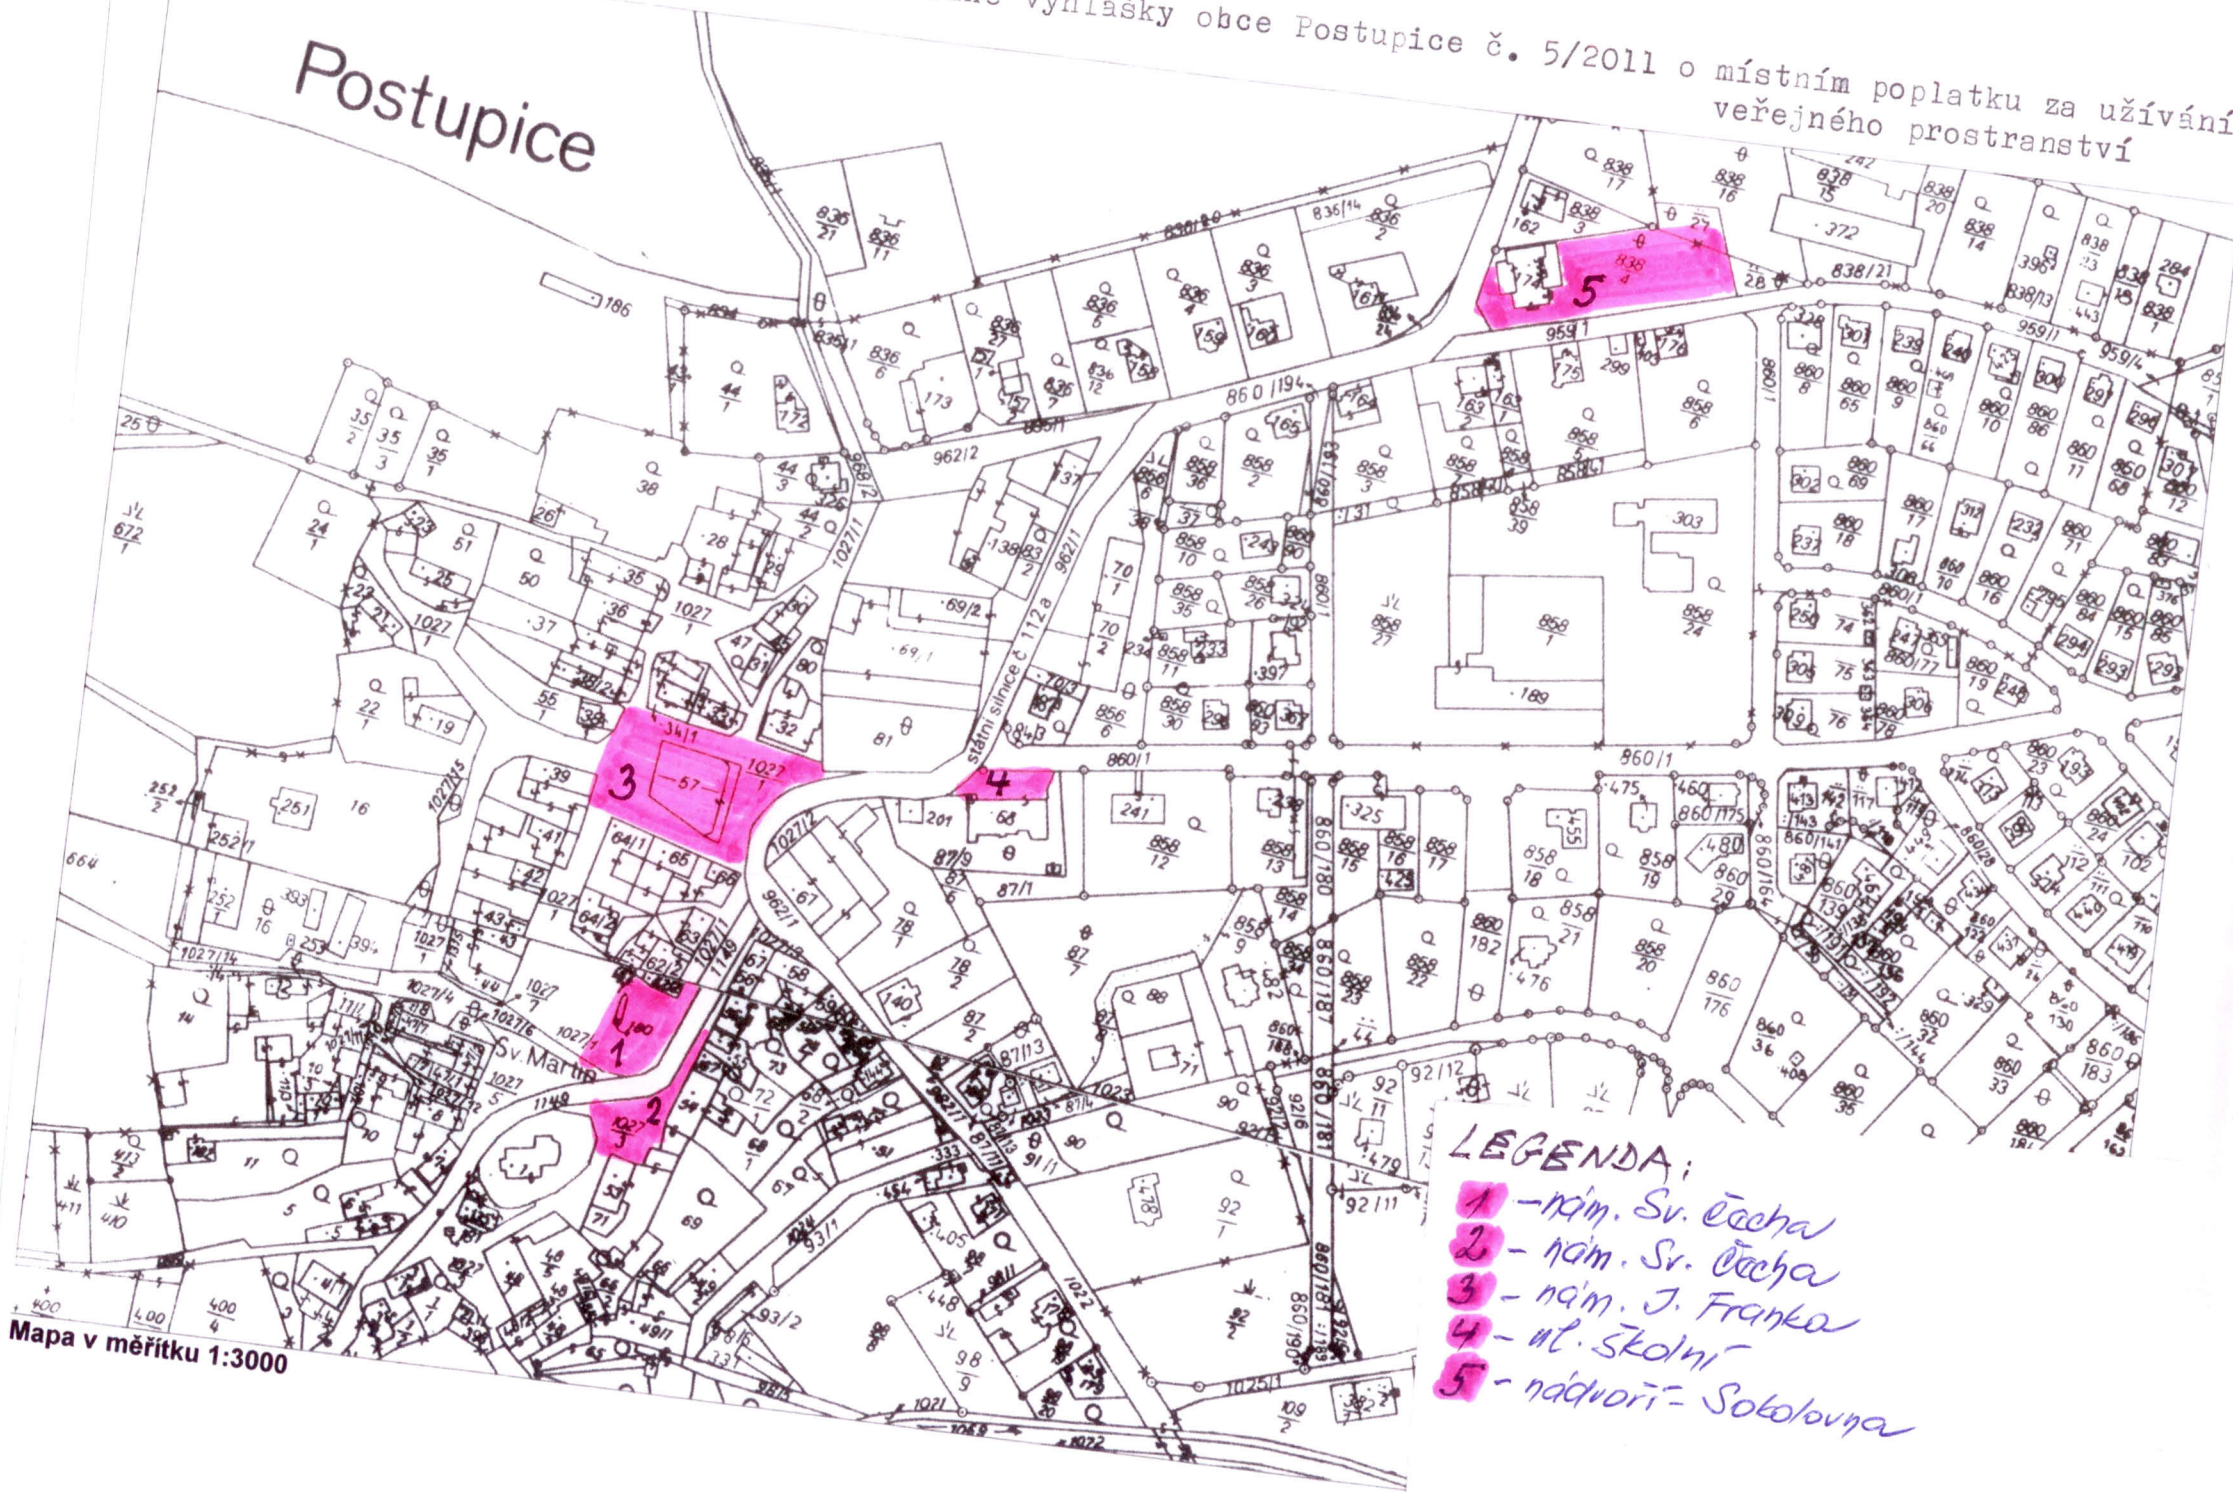

- LEGENDA:
- 1 - nám. Sv. ěcha
 - 2 - nám. Sv. ěcha
 - 3 - nám. J. Franka
 - 4 - ul. Školní
 - 5 - nádvoří - Sokolovna

Mapa v měřítku 1:3000