




# ÚZEMNÍ PLÁN XAVEROV - ZÁBOR ZPF

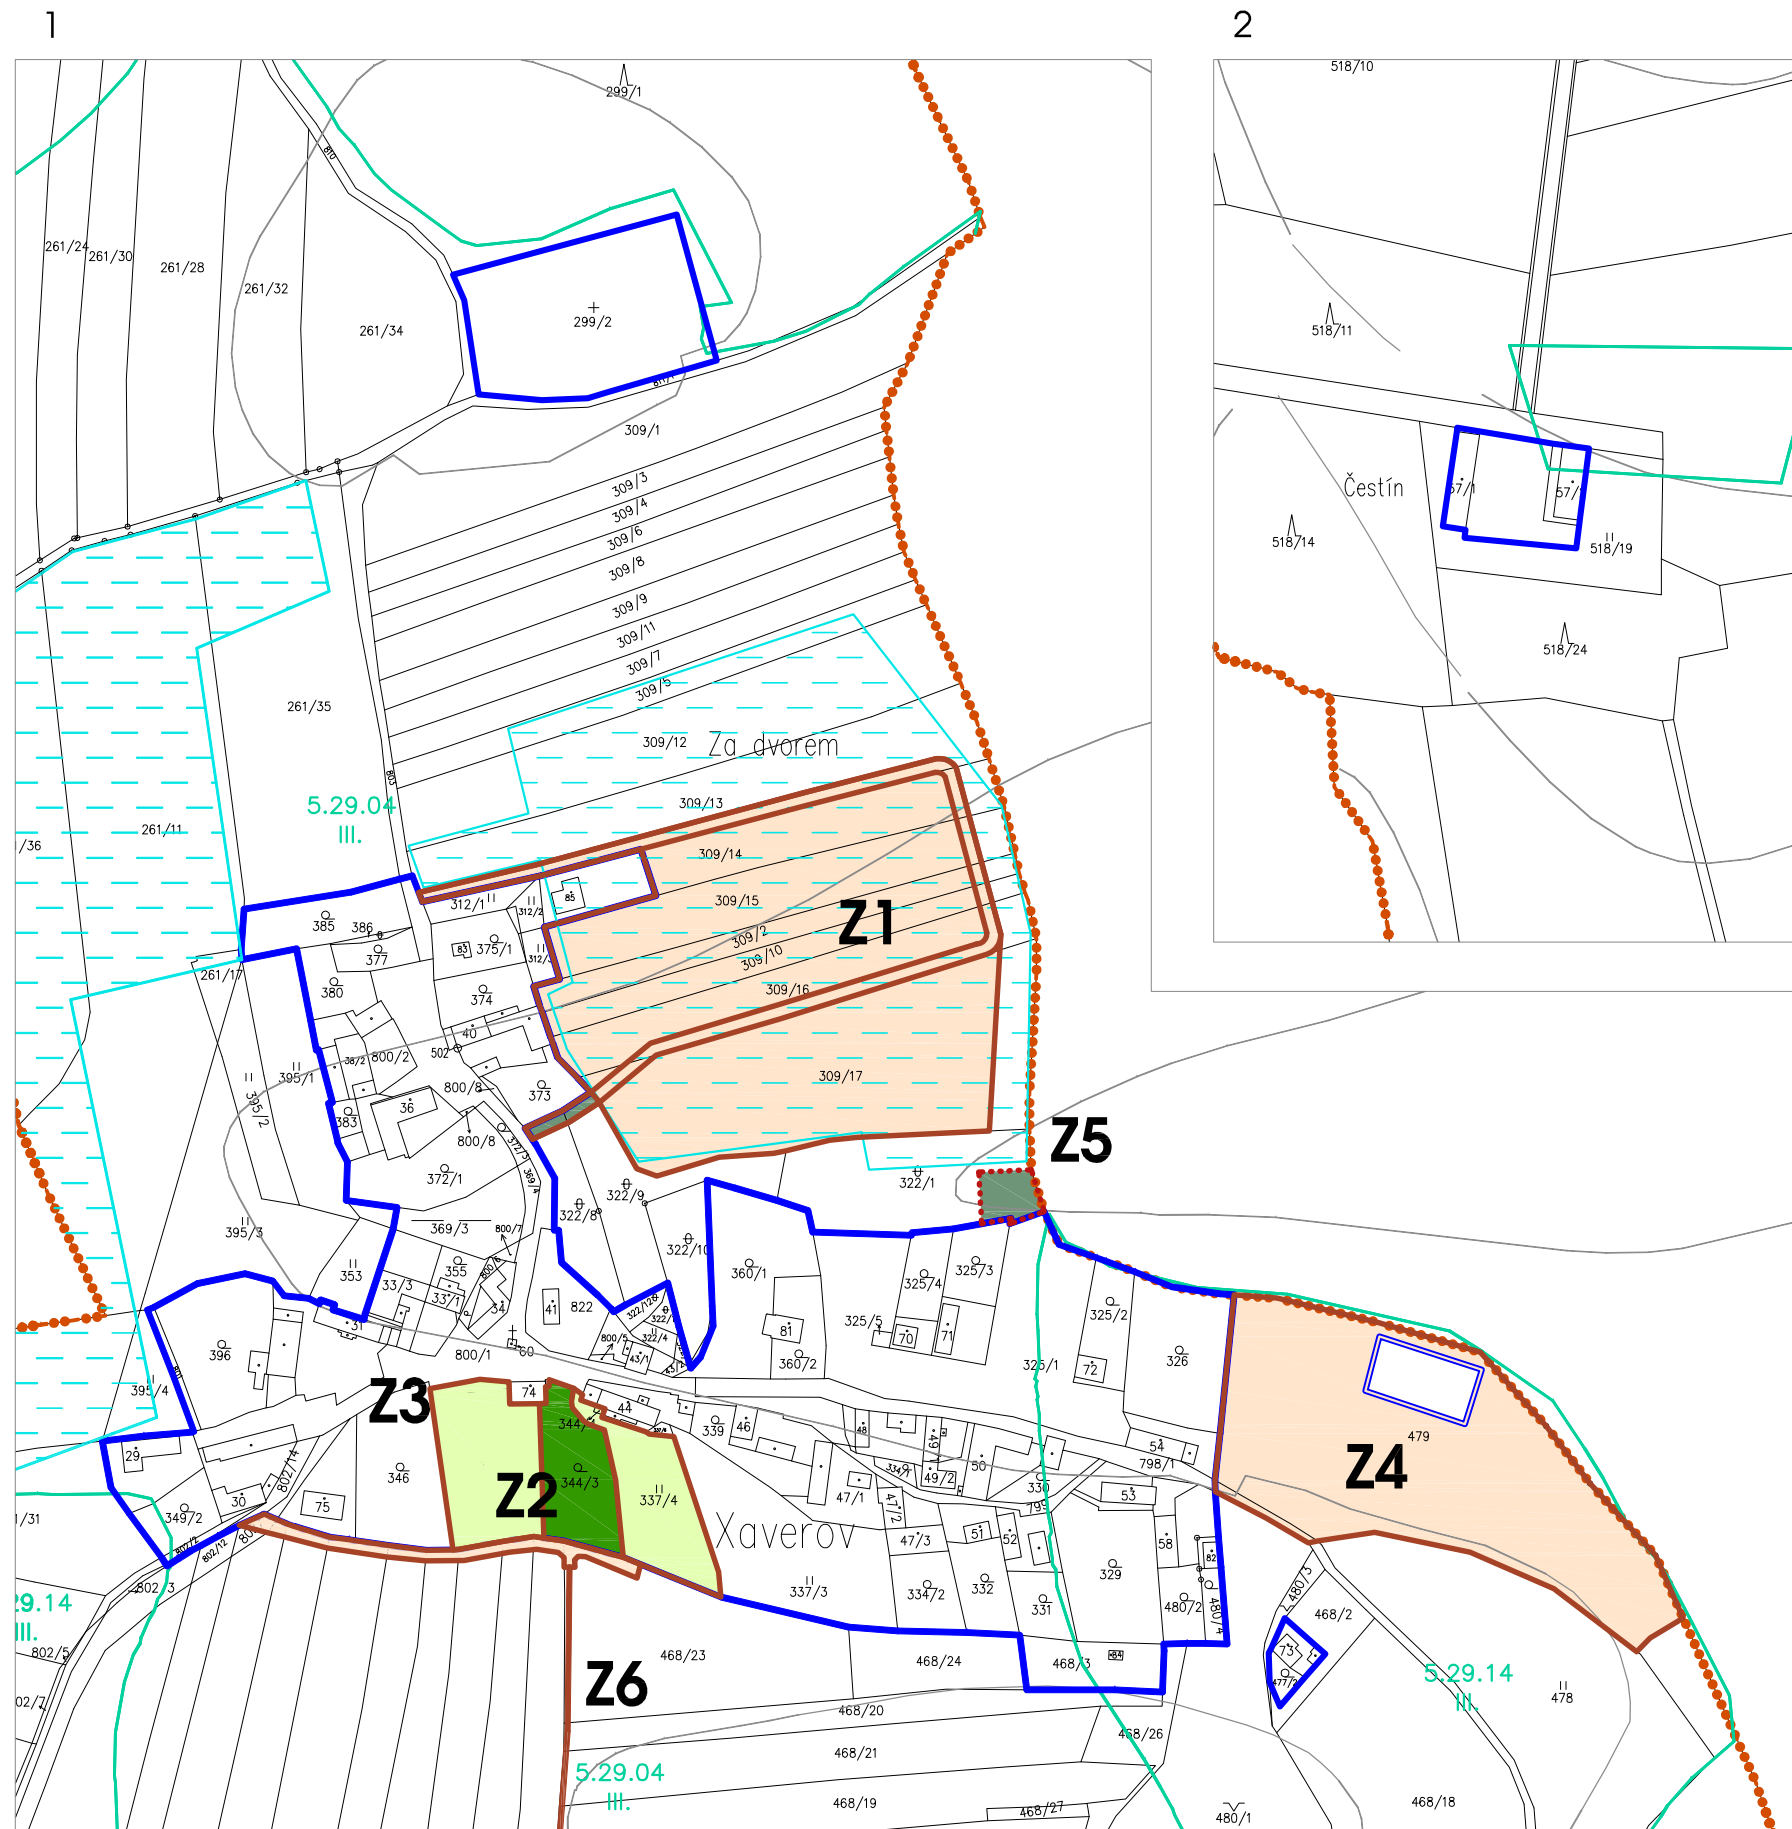

## LEGENDA

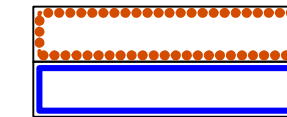


HRANICE ŘEŠENÉHO ÚZEMÍ  
HRANICE ZASTAVĚNÉHO ÚZEMÍ

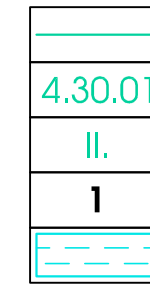

HRANICE BPEJ  
KÓD BPEJ  
TŘÍDA OCHRANY DLE MET. POKYNU MZe ZE DNE 12.6.1996  
ČÍSLO ZÁBORU PUDY



MELIORACE

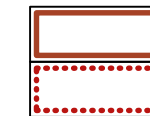



ZÁBOR ZPF PRO ZÁSTAVBU  
ZÁBOR ZPF PRO ČOV

STÁVAJÍCÍ KULTURA :



ORNÁ  
PASTVINY, LOUKY  
ZAHRADY A SADY  
PLOCHY OSTATNÍ

SCHEMA KATASTRÁLNÍHO ÚZEMÍ OBCE XAVEROV

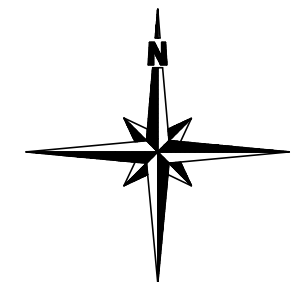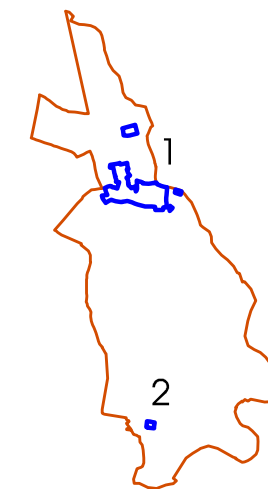

|   |  |                                      |
|---|--|--------------------------------------|
|   | vedoucí úkolu: Ing. arch. Ivana Tichá, Praha 7, Heřmanova 37 | měřítko: <b>1:2880</b>               |
|   | zpracovatel: Ing. Pavel Mička, Praha 10, Pod Rapídem 422/2   | datum: 10/2012                       |
|   | pořizovatel: OÚ Xaverov                                      | stupeň dok.: ÚP                      |
| <h2>ÚZEMNÍ PLÁN XAVEROV</h2> <h3>ZÁBOR ZPF</h3> |  | č.paré:      č. výkresu: <b>II.3</b> |