

VPK Suchý s.r.o.
Bystrice
Nákl. Objížďka
et.1,2,3,4




MIMO BUS



POZOR

SIL. II/111
V OBCI BYSTRICE
NAD 3,5T
UZAVŘENA

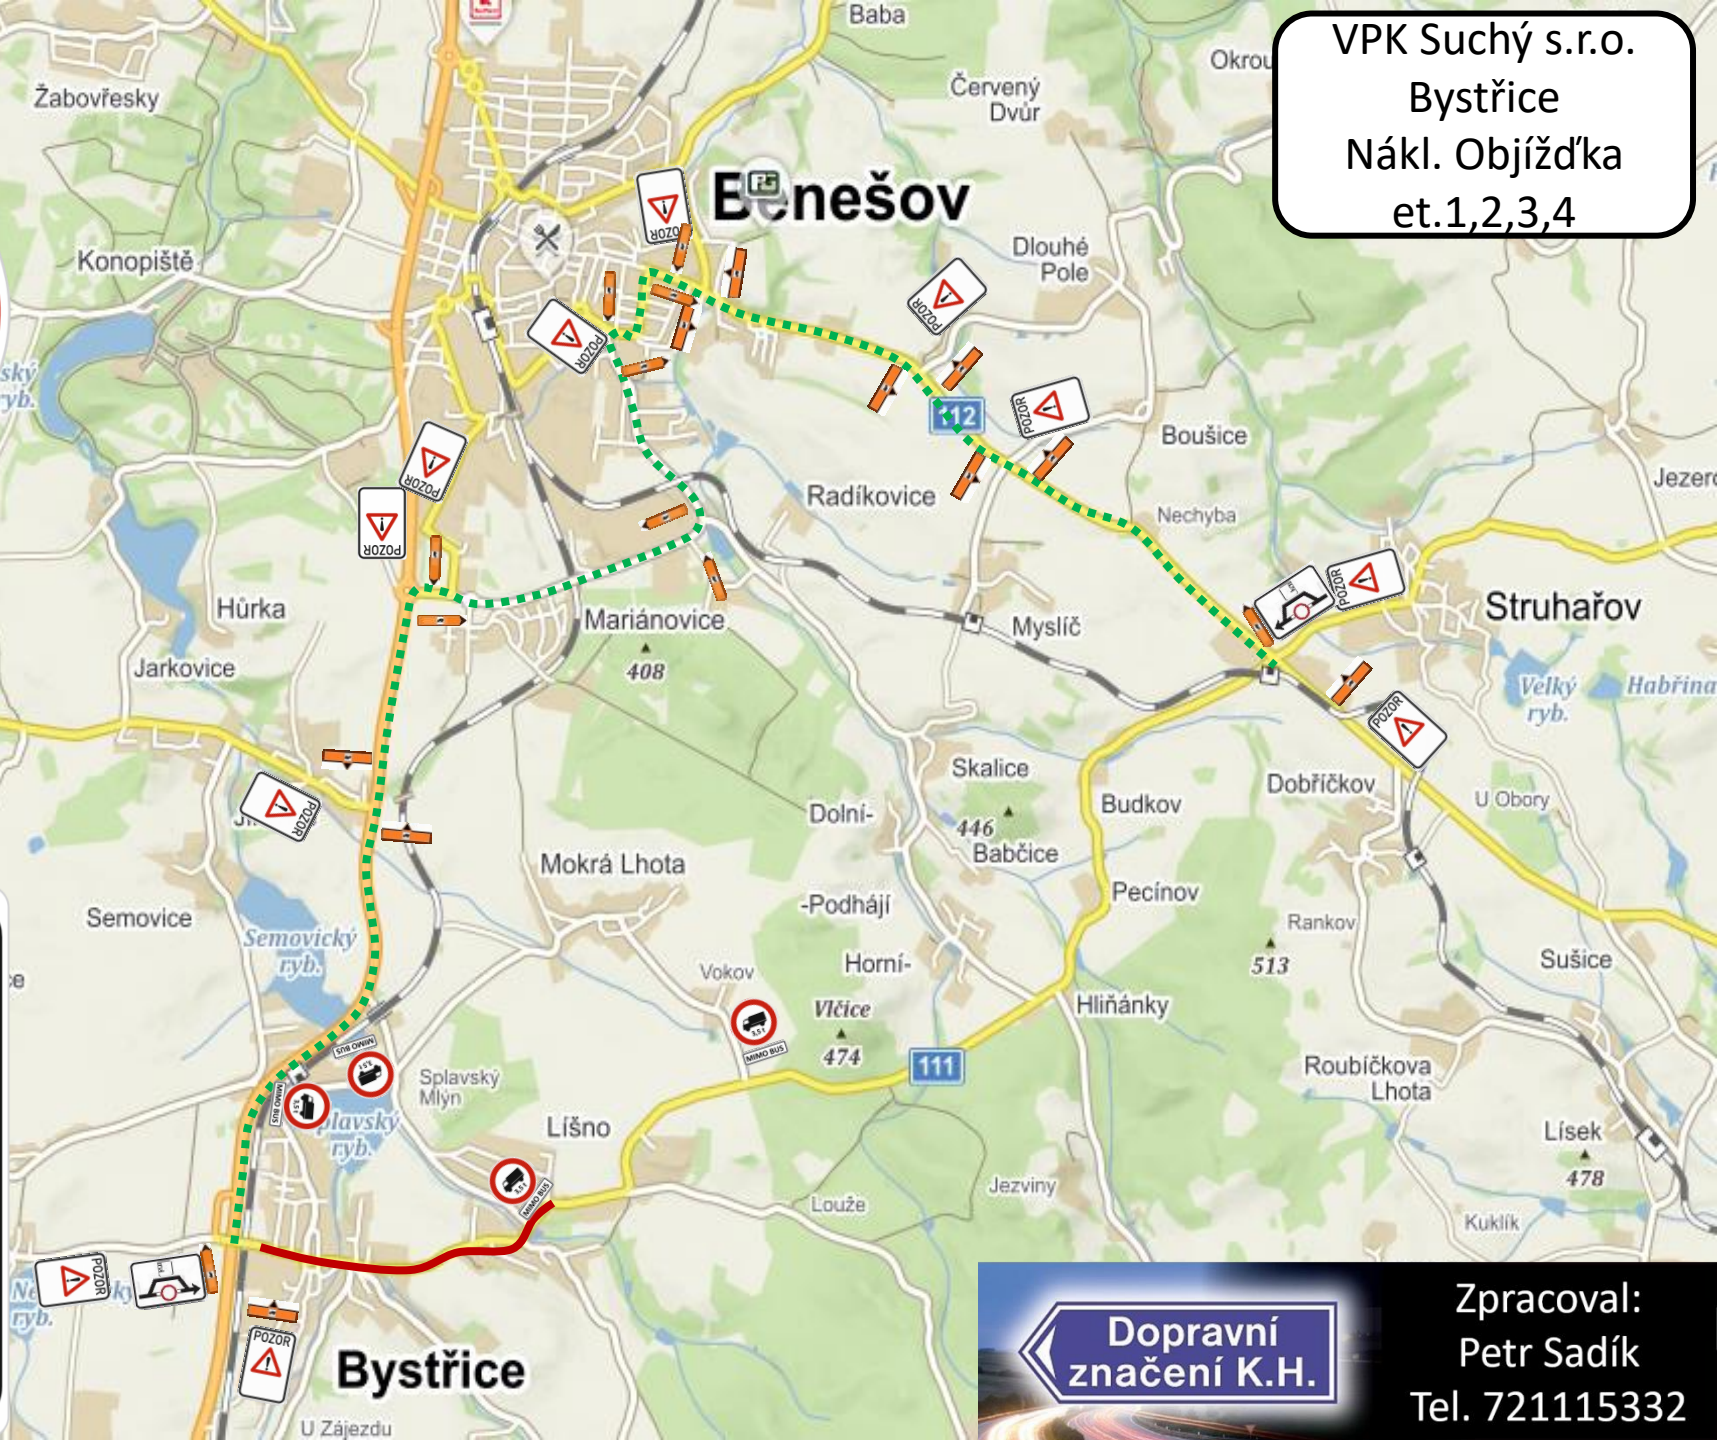

Dopravní značení K.H.

Zpracoval:
Petr Sadík
Tel. 721115332