

VPK Suchý s.r.o.  
Bystrice  
Vodovod etapa 1.




**POZOR**  
  
**SIL. II/111  
V OBCI BYSTRICE  
UZAVŘENA**

**Dopravní  
značení K.H.**


Zpracoval:  
Petr Sadík  
Tel. 721115332

VPK Suchý s.r.o.  
Bystrice  
Vodovod etapa 2.  
Detail

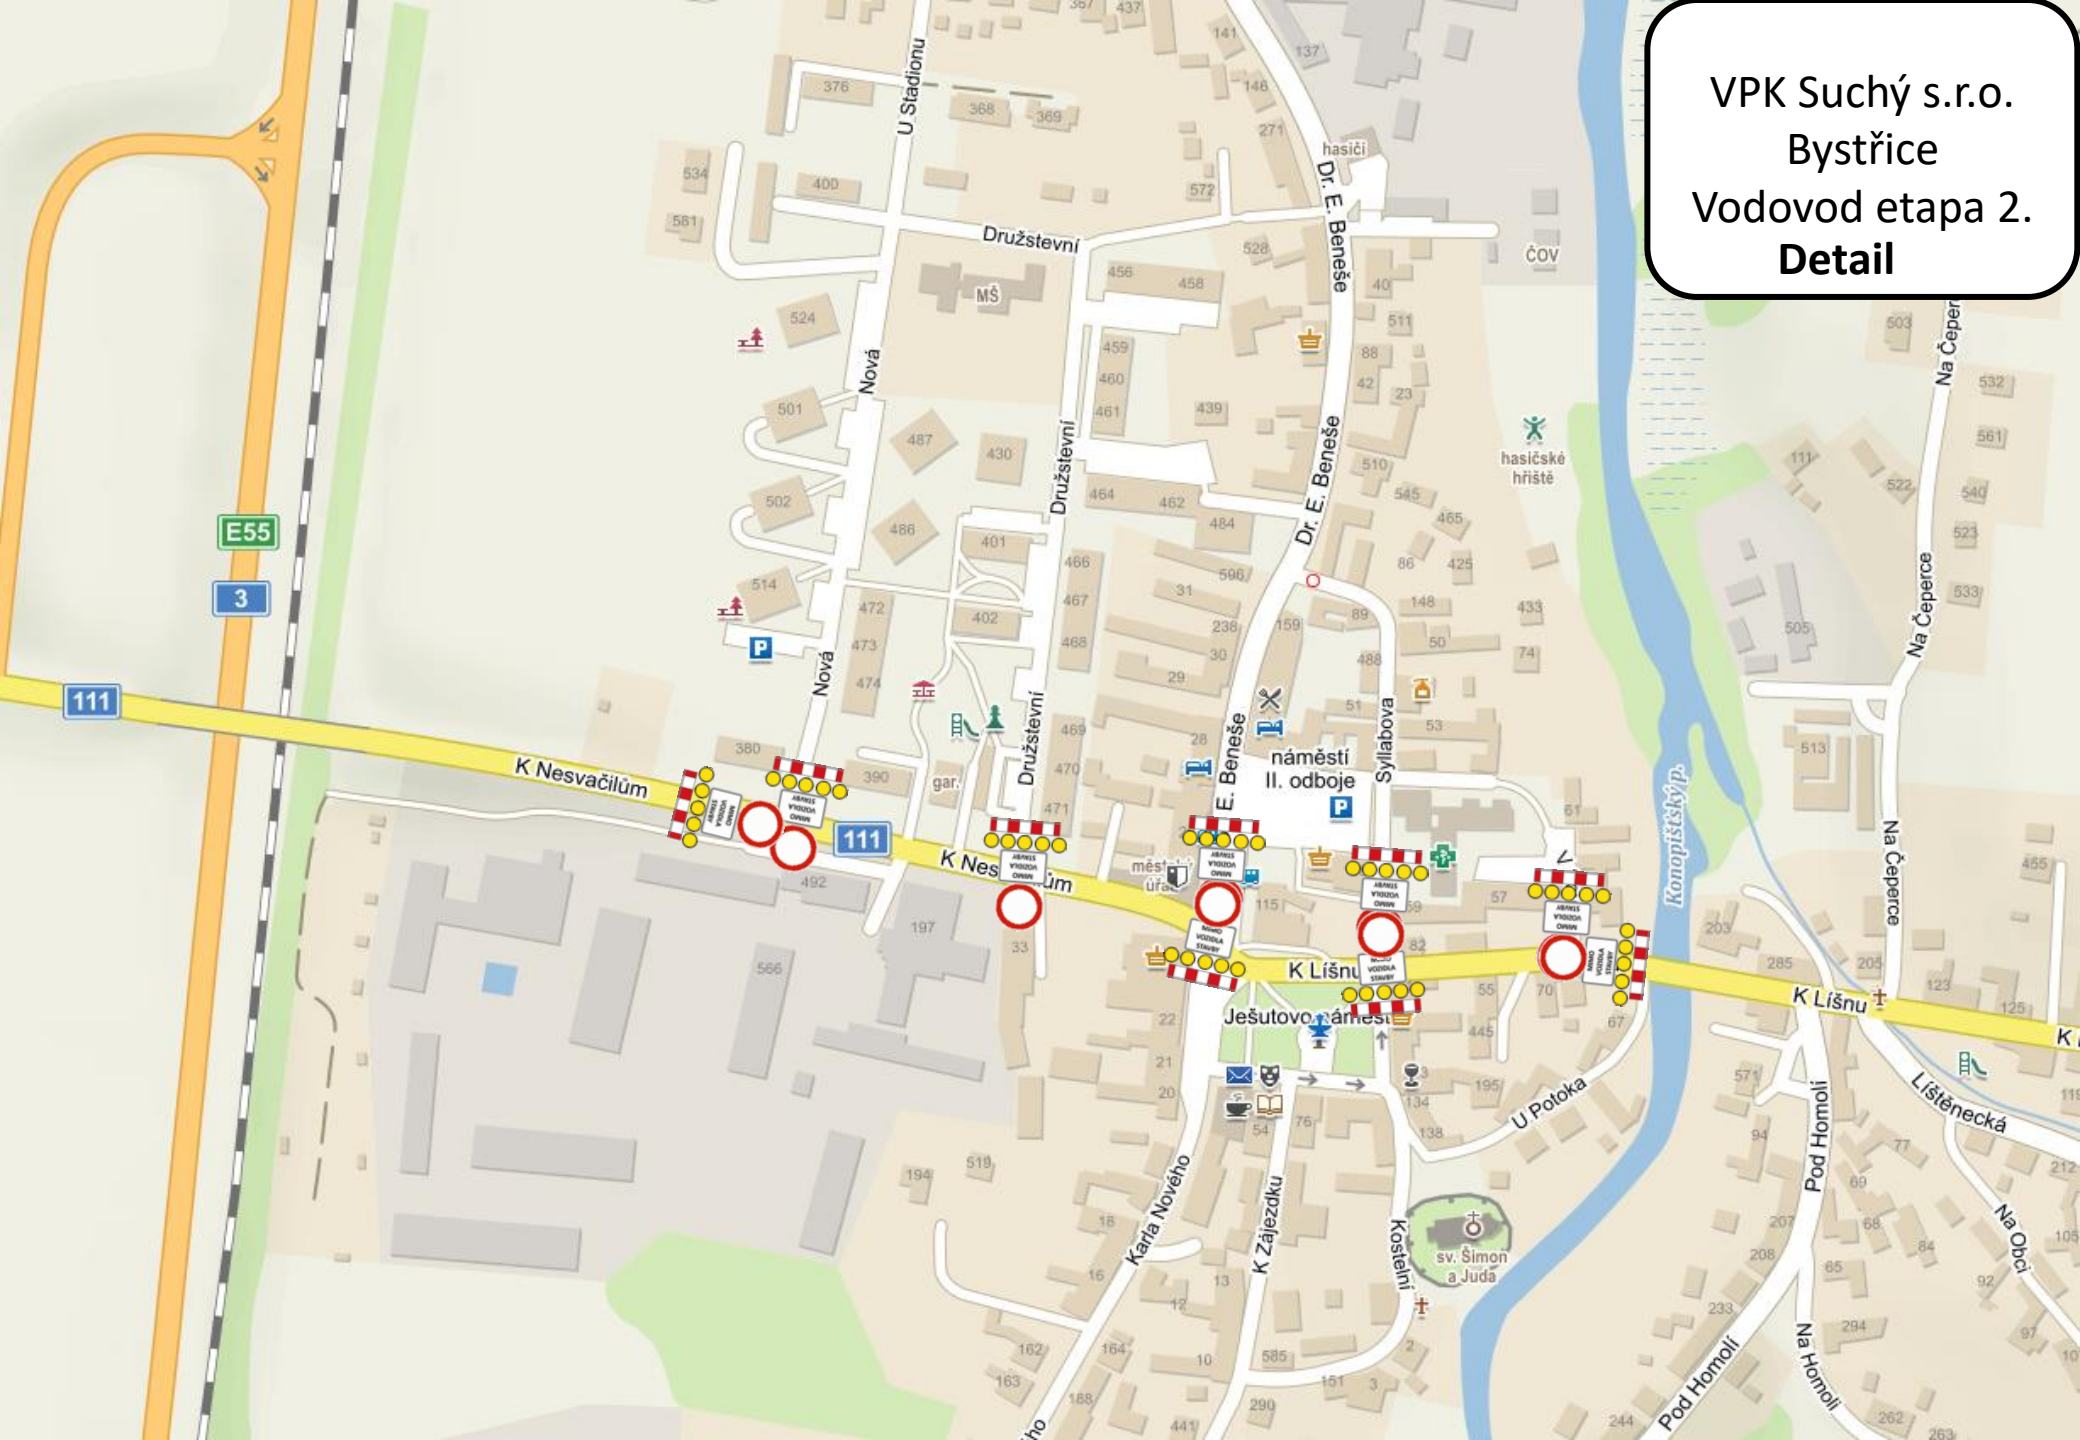



VPK Suchý s.r.o.  
Bystrice  
Vodovod etapa 3.

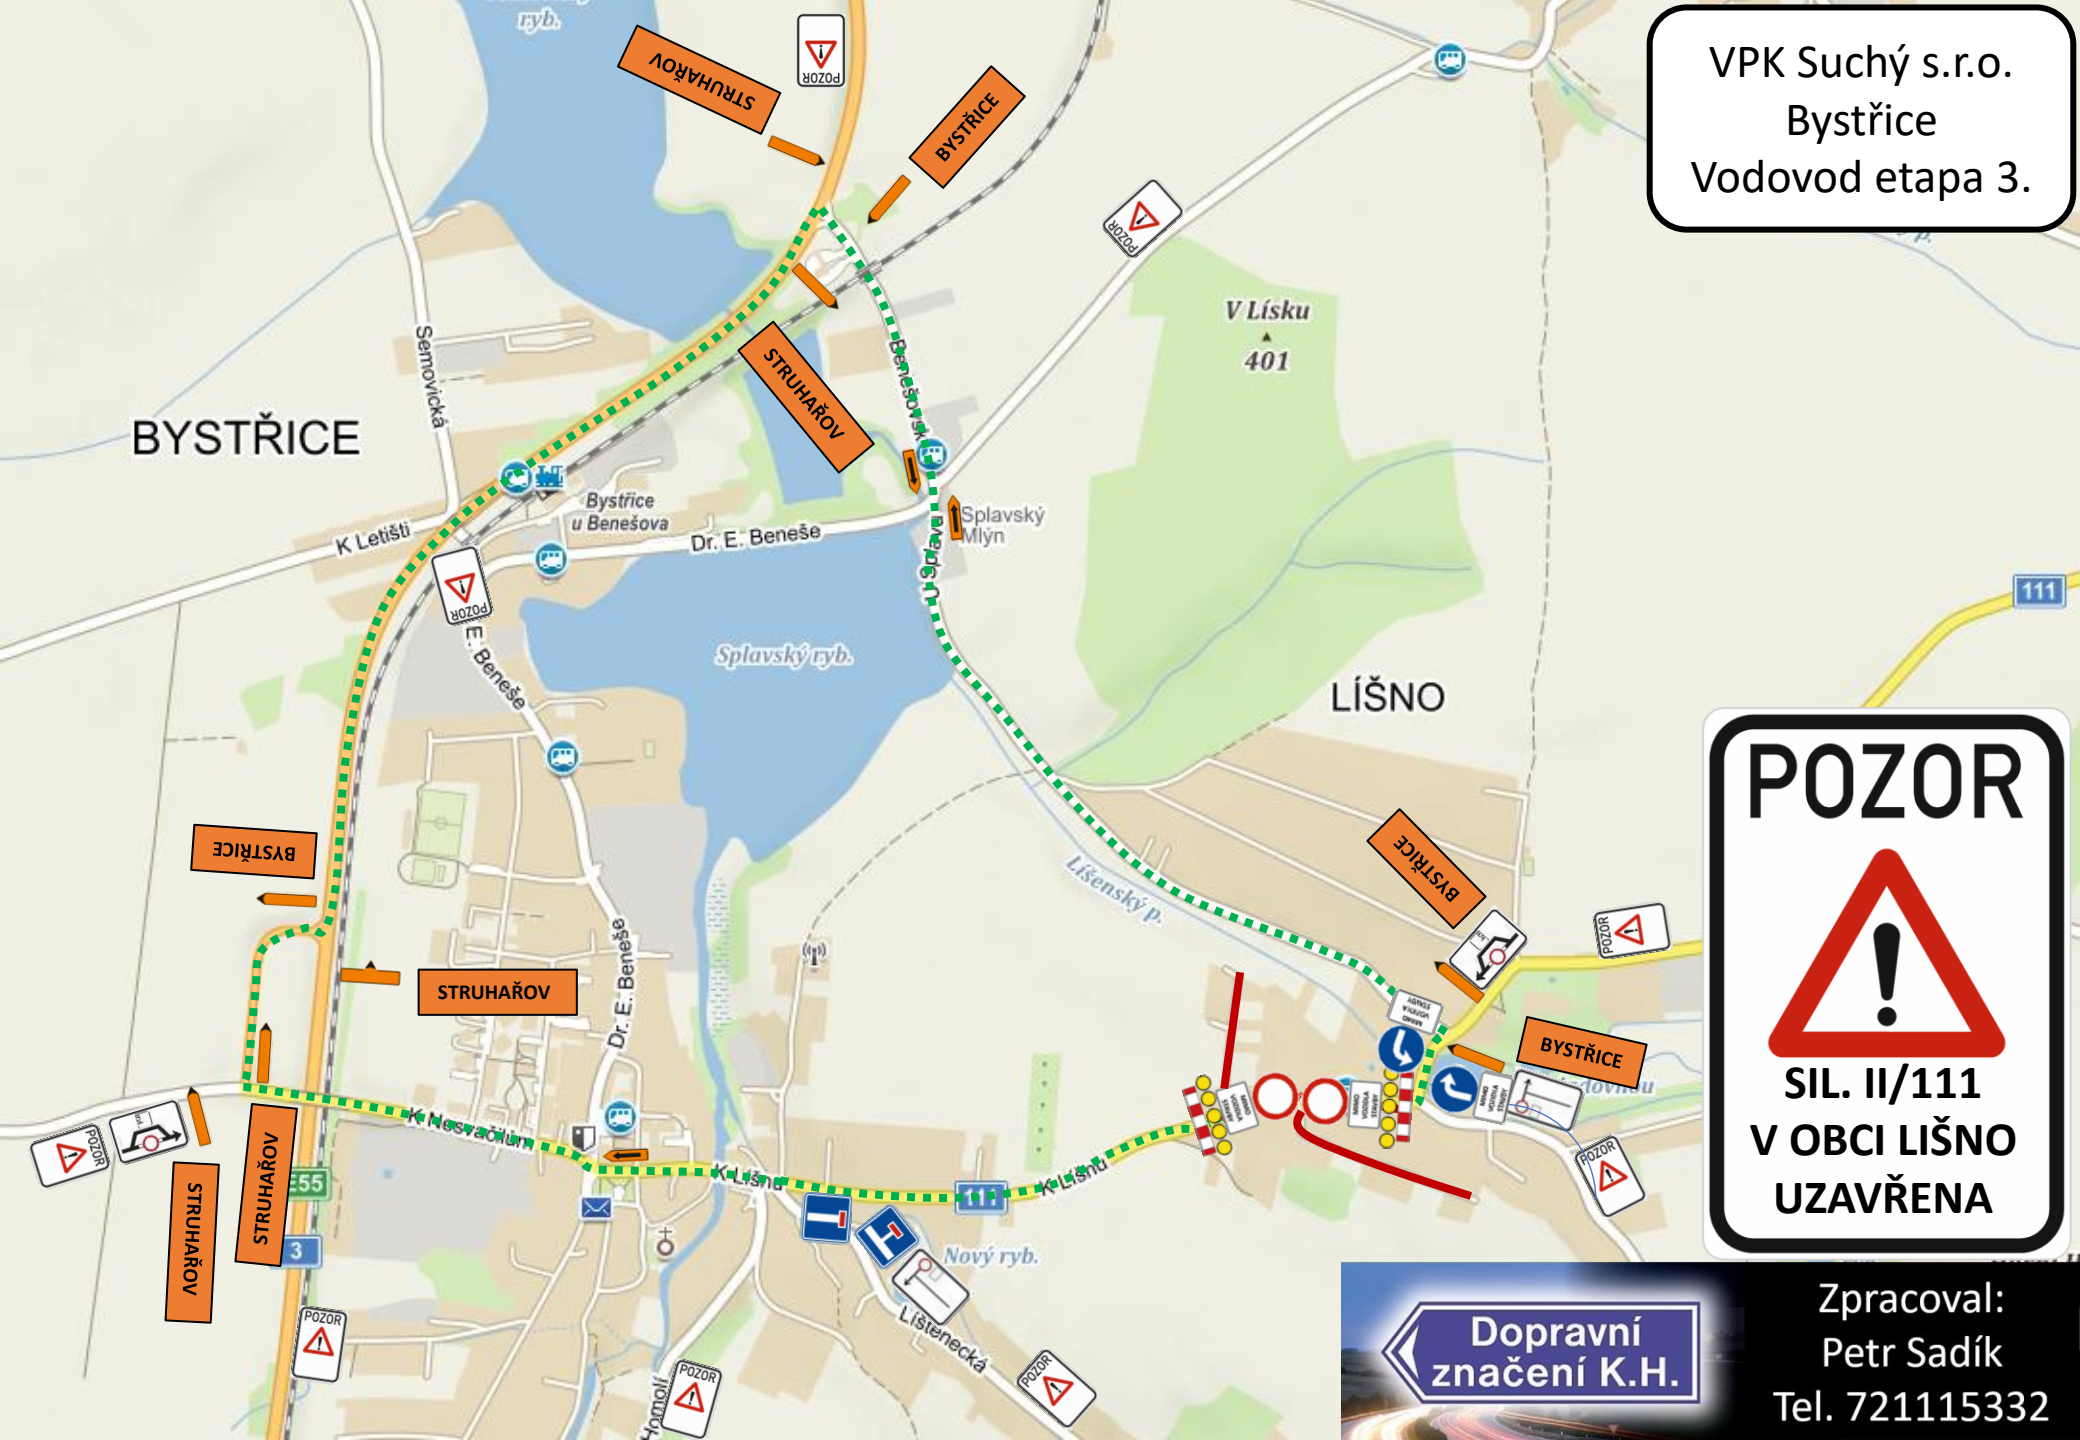


**POZOR**  
  
**SIL. II/111  
V OBCI LIŠNO  
UZAVŘENA**

**Dopravní  
značení K.H.**

Zpracoval:  
Petr Sadík  
Tel. 721115332

VPK Suchý s.r.o.  
Bystrice  
Vodovod etapa 4.

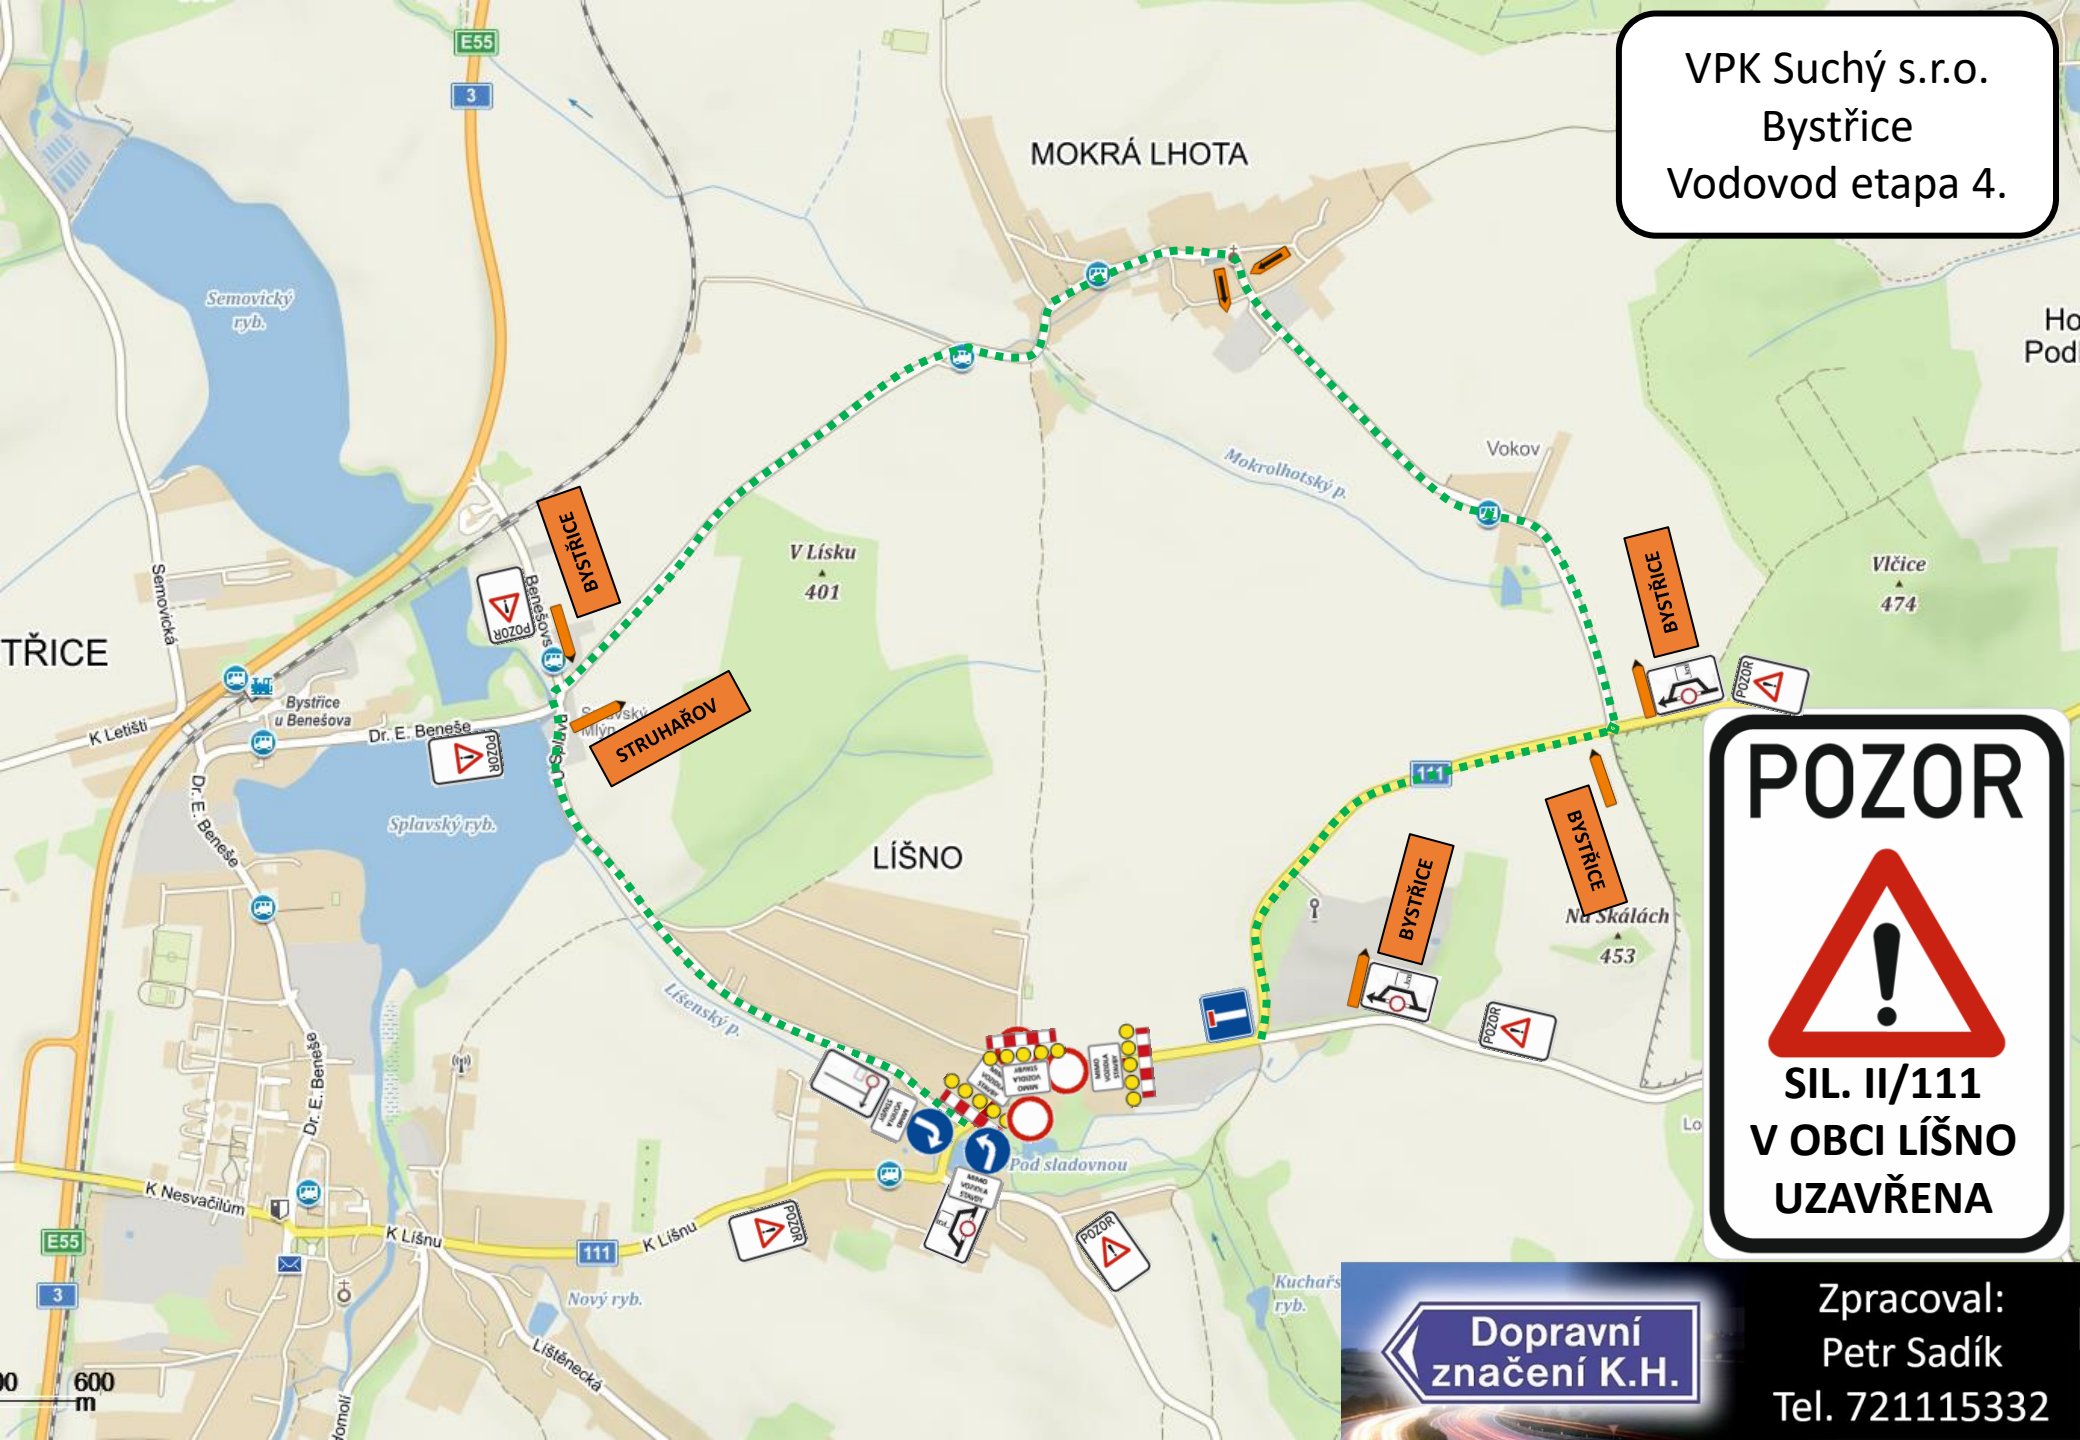

**POZOR**


**SIL. II/111  
V OBCI LIŠNO  
UZAVŘENA**

**Dopravní  
značení K.H.**

Zpracoval:  
Petr Sadík  
Tel. 721115332



VPK Suchý s.r.o.  
Bystřice  
Vodovod etapa 5.

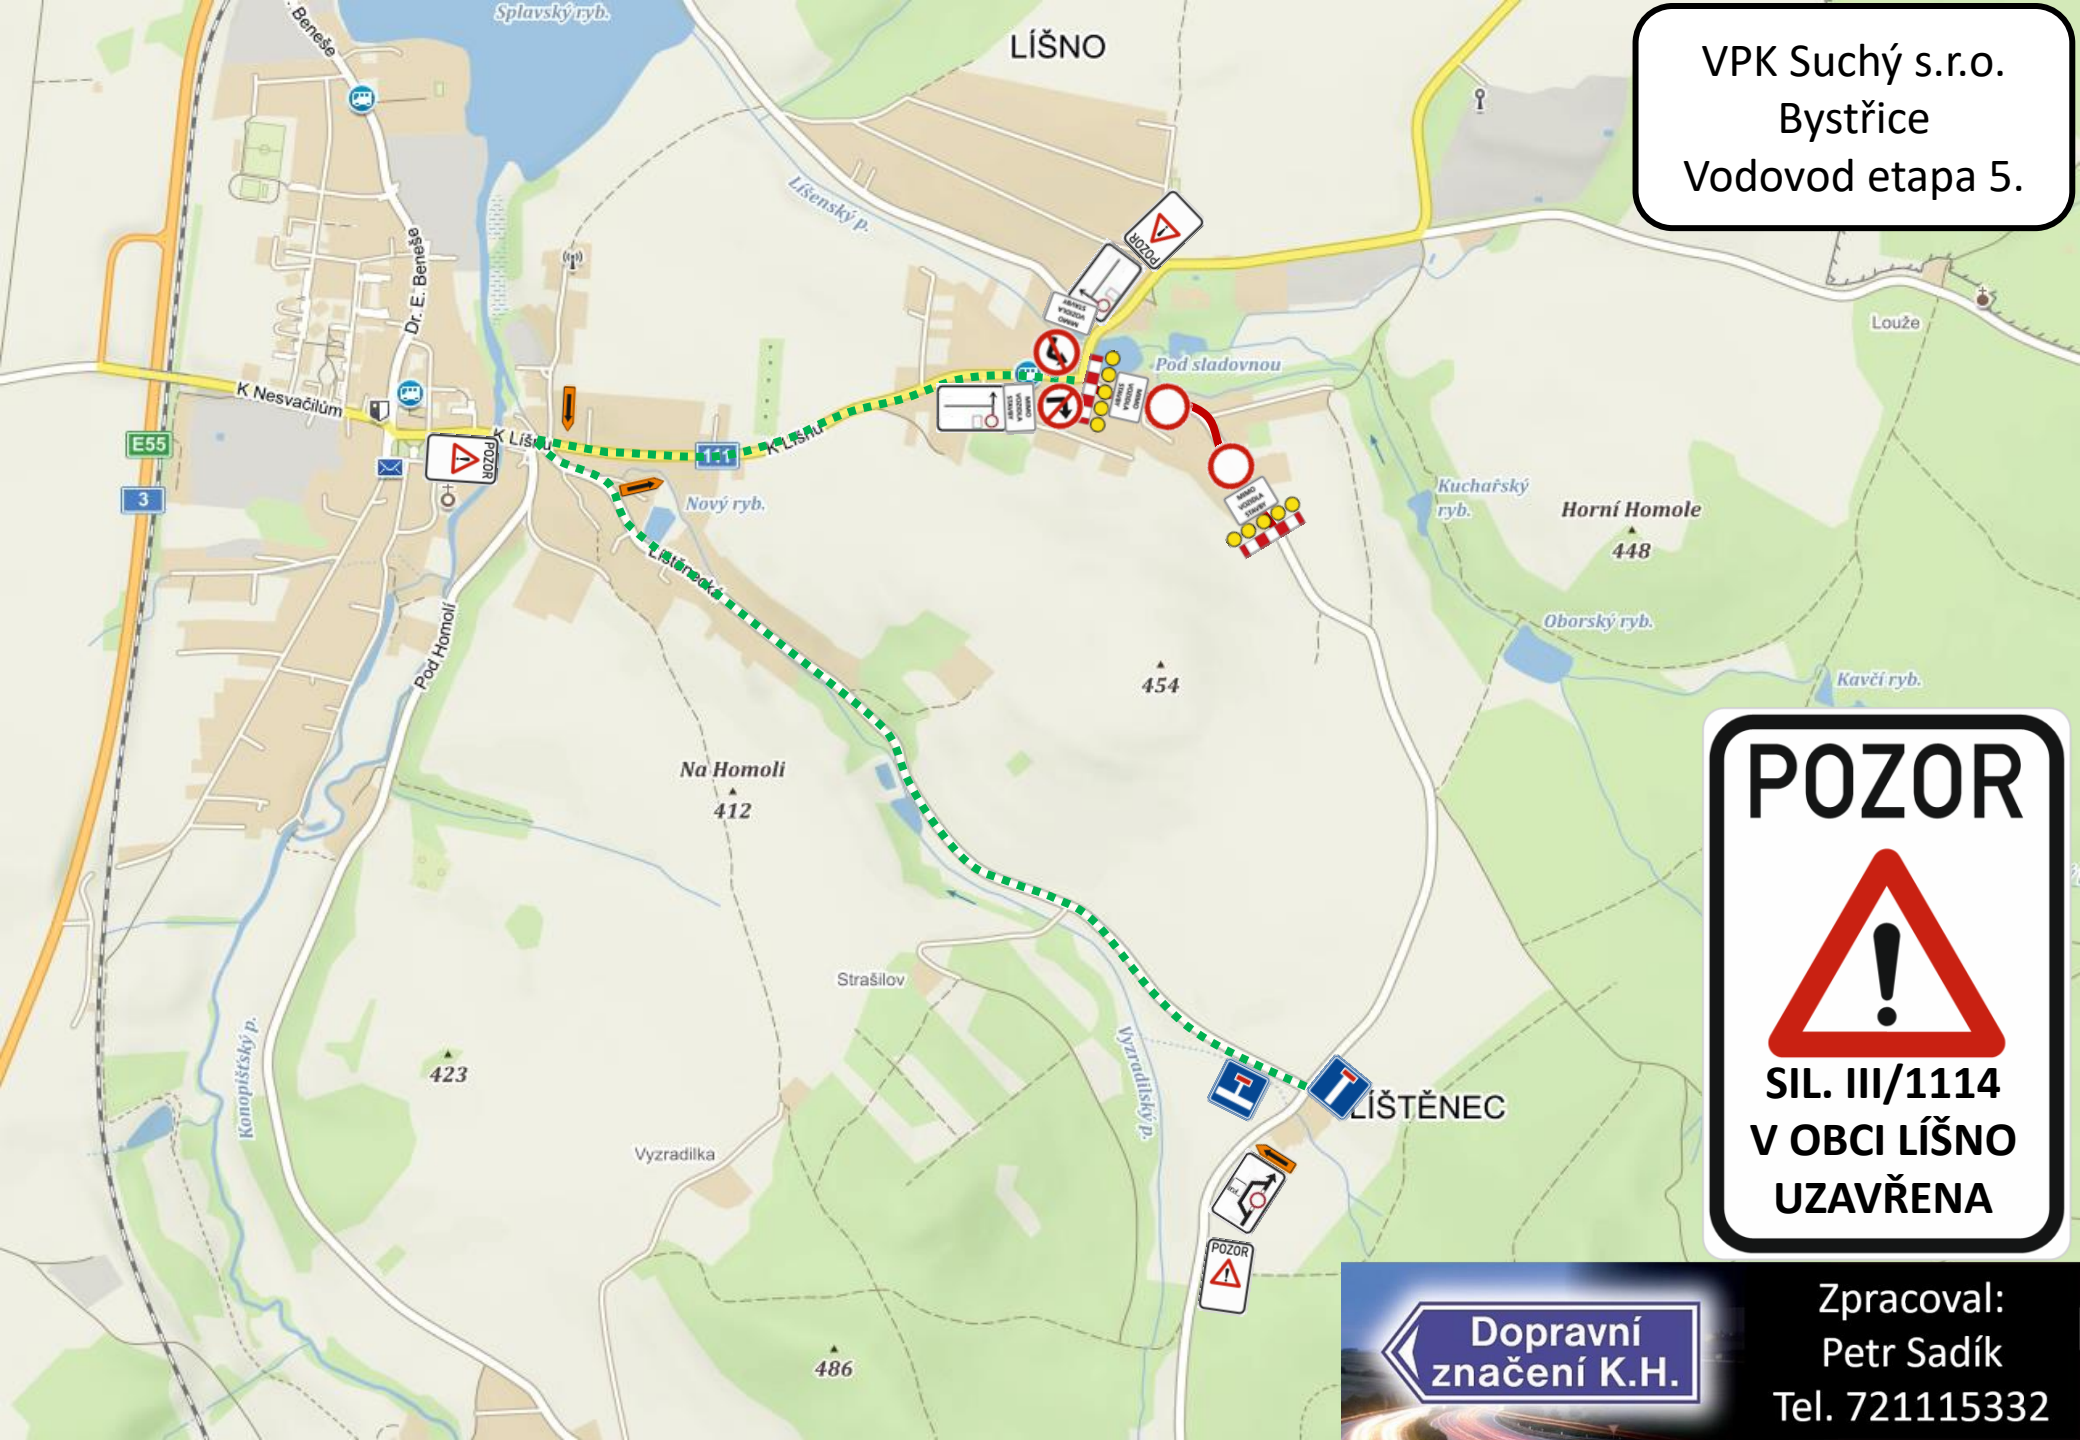

**POZOR**



**SIL. III/1114  
V OBCI LIŠNO  
UZAVŘENA**

**Dopravní značení K.H.**

Zpracoval:  
Petr Sadík  
Tel. 721115332

VPK Suchý s.r.o.  
Bystrice  
Vodovod etapa 6.




**POZOR**  
  
**SIL. III/1113  
V OBCI LIŠNO  
UZAVŘENA**

**Dopravní  
značení K.H.**

Zpracoval:  
Petr Sadík  
Tel. 721115332



VPK Suchý s.r.o.  
Bystřice  
Vodovod etapa 7.

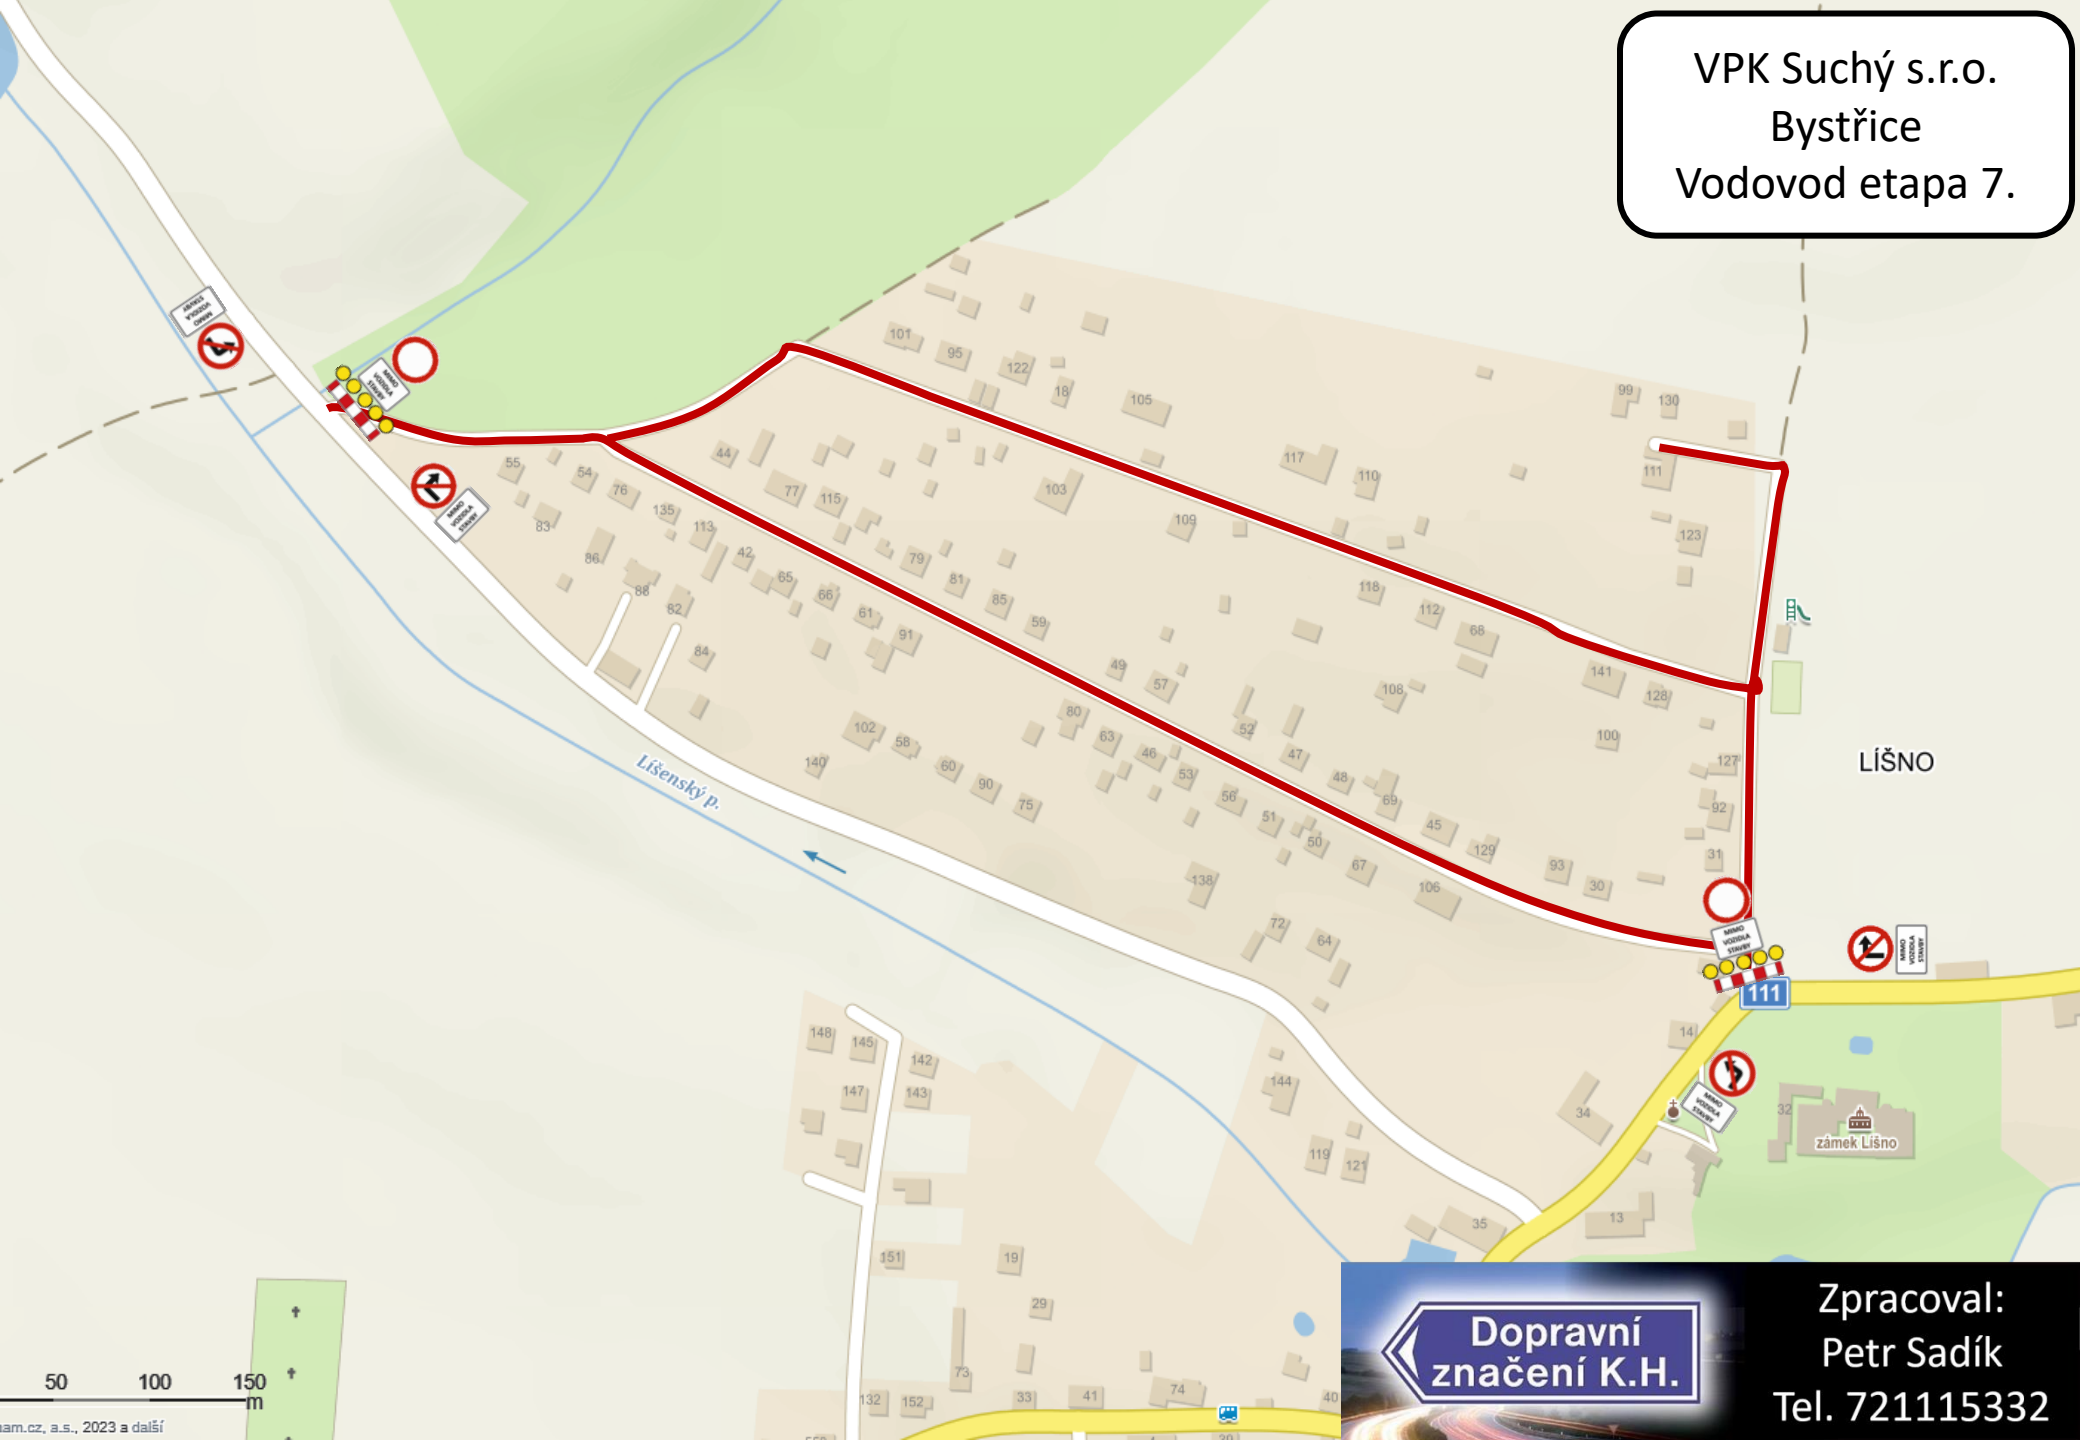

LIŠNO

zámek Lišno

Dopravní značení K.H.

Zpracoval:  
Petr Sadík  
Tel. 721115332

50 100 150 m  
am.cz, a.s., 2023 a další

VPK Suchý s.r.o.  
Bystrice  
Vodovod etapa 8.



Zpracoval:  
Petr Sadík  
Tel. 721115332