




stav	návrh
	Hranice řešeného území
	Hranice katastrálních území
	Hranice zastavěného území k 14.2.2019
	Plochy lesní
	Plochy vodní a vodohospodářské
	Dálnice
	Silnice II. třídy
	Silnice III. třídy
	Komunikace místního významu
	Ochranné pásmo silnic
	Ochranné pásmo železnice
	Cyklotrasa
	Turisticky značená trasa - žlutá
	Autobusová zastávka

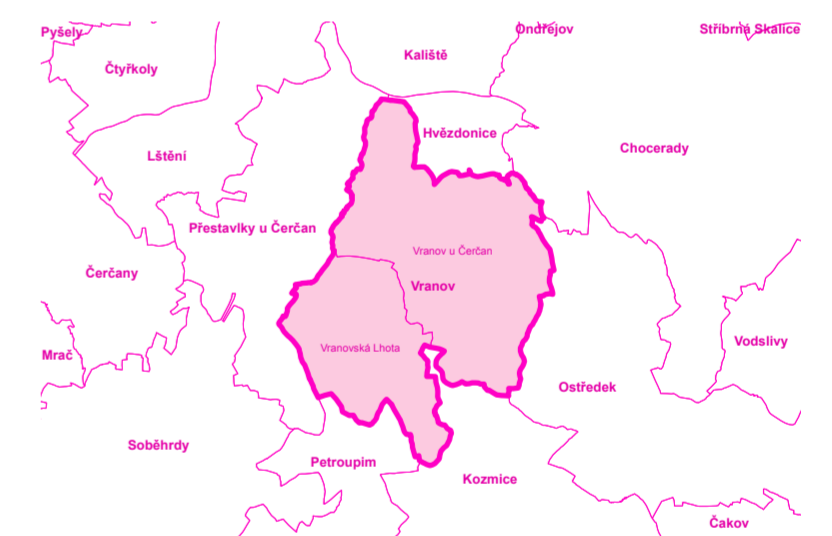

**MINISTERSTVO PRO MÍSTNÍ ROZVOJ ČR** Územní plán Vranov byl spolufinancován z prostředků Ministerstva pro místní rozvoj

Záznam o účinnosti	
Označení správního orgánu, který územní plán vydal: Zastupitelstvo obce Vranov	Otisk úředního razítka:
Datum nabytí účinnosti: 16.10.2019	otisk úředního razítka
Jméno a příjmení, funkce a podpis oprávněné úřední osoby pořizovatele: Josef Vašák, v.r. starosta obce Vranov	

Odpovědný projektant:  
Ing. Petr Laube  
Autorizovaný architekt pro obor územní plánování  
ČKA 03 889  
28. října 909, 277 11 Neratovice



Autorský kolektiv:  
Mgr. Blažena Bašťová, Ing. Františka Nováčková,  
Ing. Alena Šimčíková (ČKA 1845)

Pořizovatel:  
Obecní úřad Vranov  
Vranov 16  
257 22 Čerčany

Objednatel:  
Obec Vranov  
Vranov 16  
257 22 Čerčany



Název akce:

Formát:

# ÚZEMNÍ PLÁN VRANOV



A1

Datum:  
08 / 2019

Měřítko:  
1 : 10 000

Číslo paré:

Etapa:

Název výkresu:  
**Schéma dopravy**

Číslo výkresu:  
**S1**