



ÚP POPOVICE - ŠIRŠÍ VZTAHY

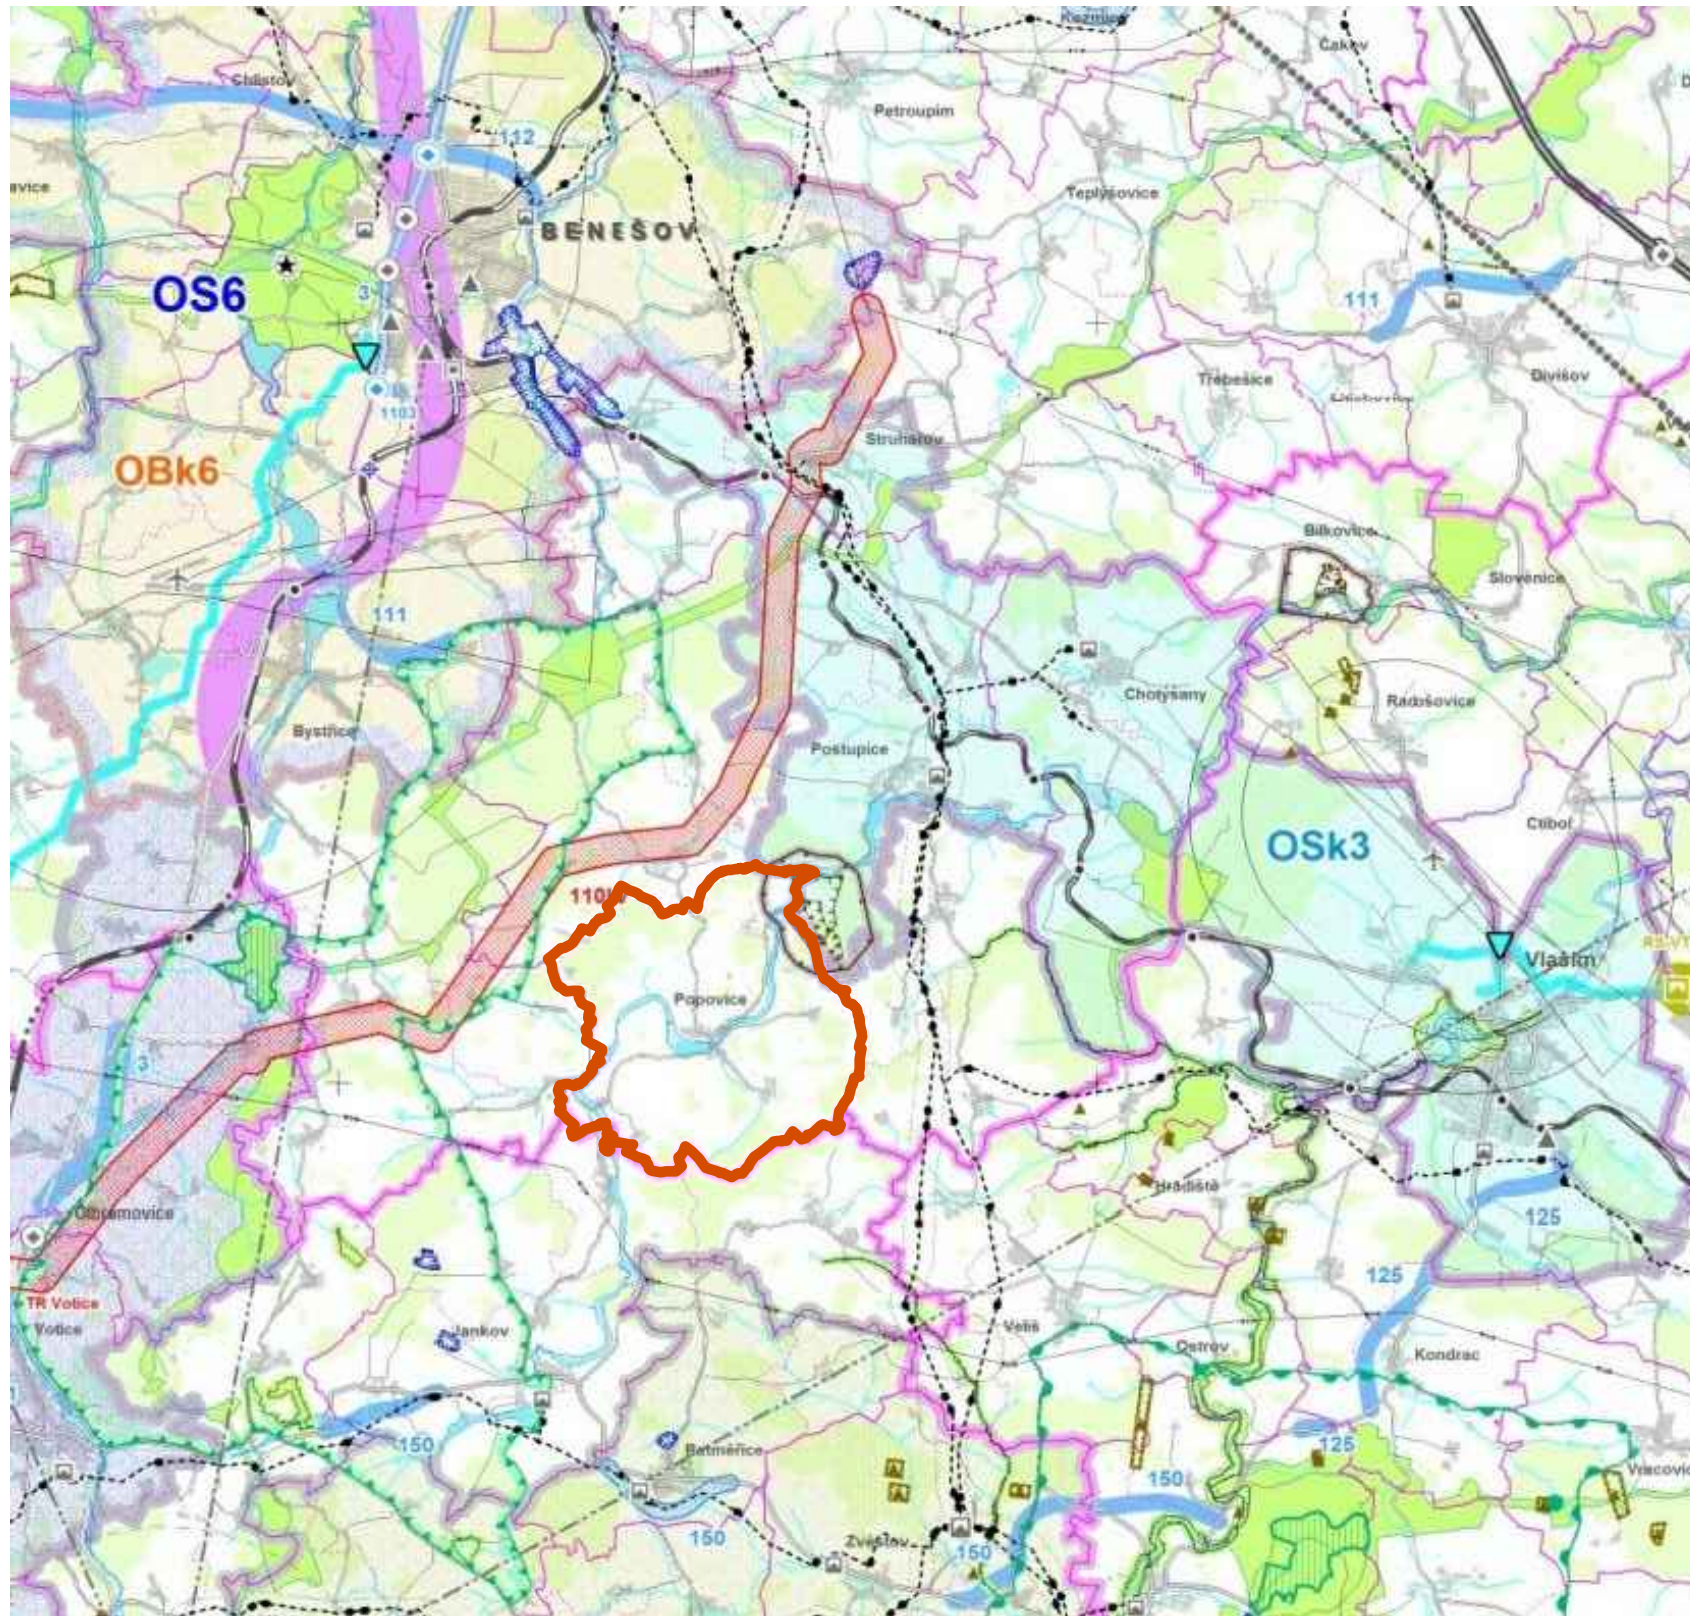

LEGENDA

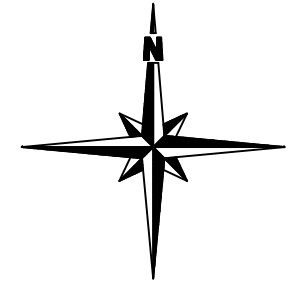

SPRÁVNÍ ÚZEMÍ OBCE POPOVICE

SPRÁVNÍ ÚZEMÍ OBCE POPOVICE NA PODKLADĚ VÝŘEZU KOORDINAČNÍHO VÝKRESU ZÚR STŘEDOČESKÉHO KRAJE

	zpracovatel: Ing. arch. Ivana Tichá, Praha 7, Heřmanova 37	měřítko: 1:50 000
	zpracovatel: Ing. Pavel Mička, Praha 10, Pod Rapidem 422/2	datum: 01/2013
	pořizovatel: OÚ Popovice	stupeň dok.: ÚZP
ÚZEMNÍ PLÁN POPOVICE		č.paré: č. výkresu:
		II.2
ŠIRŠÍ VZTAHY		