


# ÚPLNÉ ZNĚNÍ PO ZMĚNĚ Č.3 ÚPSÚ MRAČ

## Širší vztahy

### M 1:100 000

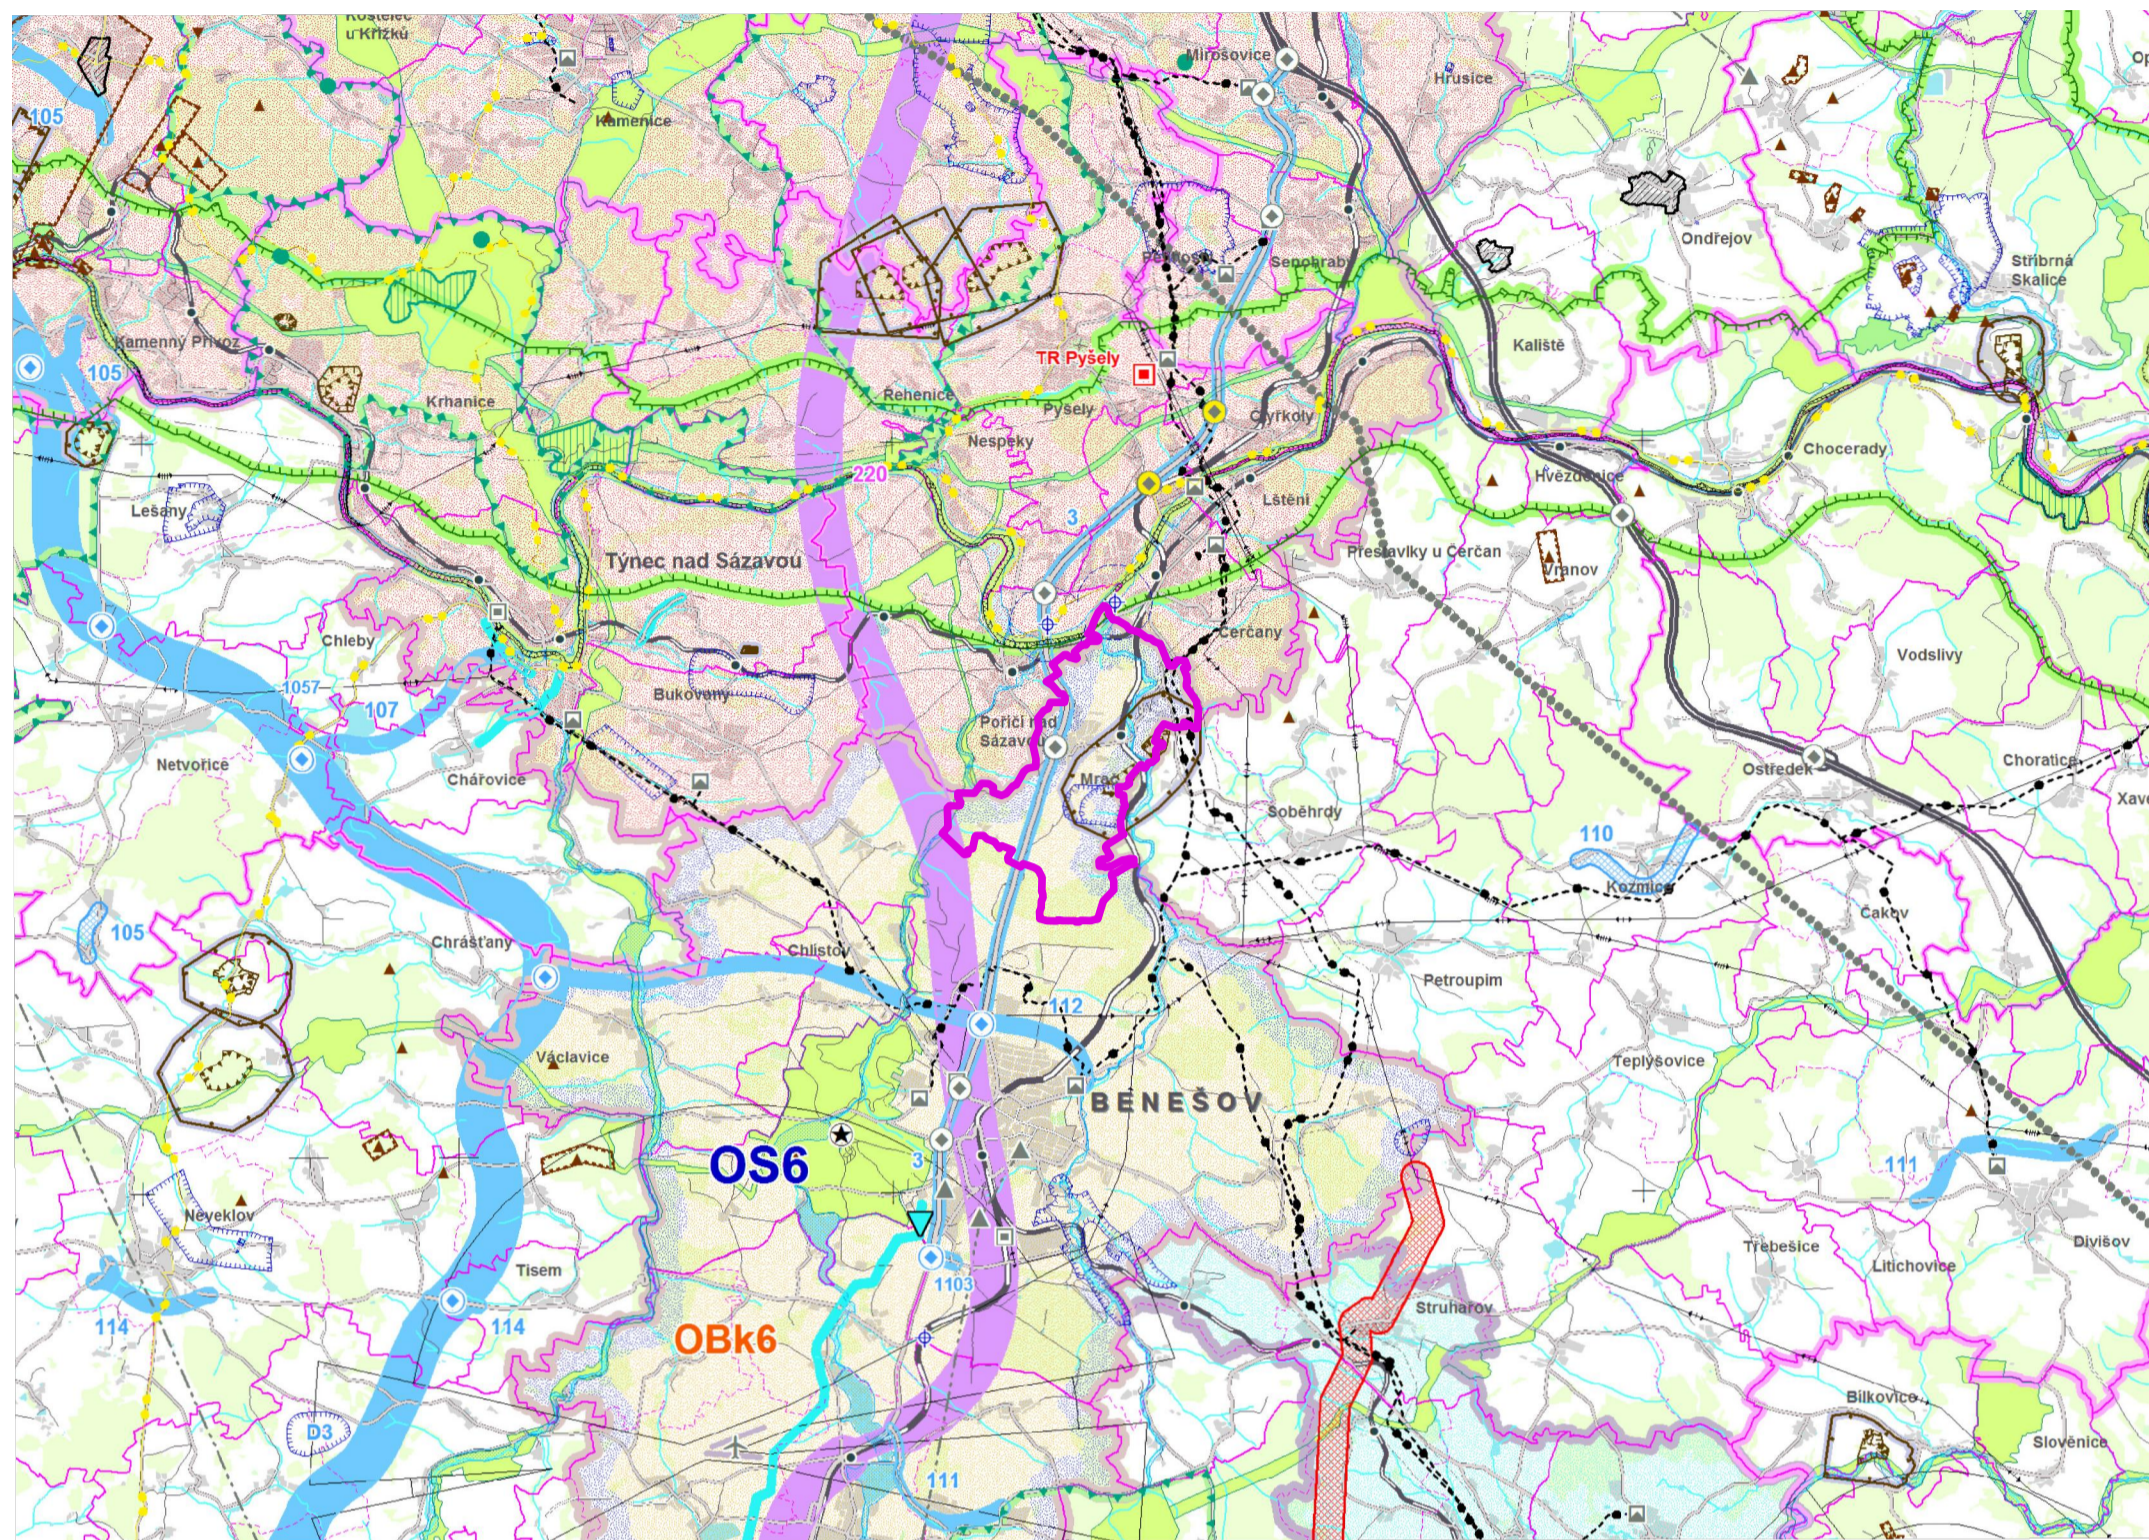

#### NÁVRHOVÁ ČÁST

návrh územní rezerva

#### DOPRAVA

		silnice
		mimoúrovňové křižovatky nové navržené
		mimoúrovňové křižovatky navržené k rekonstrukci
		železnice
		letišť

#### TECHNICKÁ INFRASTRUKTURA

		elektrická vedení ZVN a VVN
		rozvodny
		plynovody VVTL a VTL
		regulační stanice
		dálkovody
		vodovody
		vodojemy
		protipovodňová opatření
		vybrané lokality pro akumulaci povrchových vod

#### ÚZEMNÍ SYSTÉM EKOLOGICKÉ STABILITY

		nadregionální biocentra a biokoridory
		regionální biocentra a biokoridory

#### ROZVOJOVÉ OBLASTI A OSY

		ROB1 rozvojová oblast republikové úrovně
		ROBK1 rozvojová oblast krajské úrovně
		OS1 rozvojová osa republikové úrovně
		OSK1 rozvojová osa krajské úrovně

#### SPECIFICKÉ OBLASTI

		SOBK1 specifická oblast krajské úrovně
--	--	--

Upozornění : Uvedená legenda platí pro řešené území. Informace zobrazené mimo řešené území jsou orientační a slouží pouze pro ilustraci souvislostí.

Správní území Mrač

#### INFORMATIVNÍ ČÁST

##### ZÁKLADNÍ INFORMACE O ÚZEMÍ

	hranice kraje
	hranice správního obvodu ORP
	hranice správního obvodu POÚ
	hranice obce
	hranice katastru
	vojenského újezdu Brdy
	les
	vodní plochy a toky

##### DOPRAVNÍ INFRASTRUKTURA

	dálnice a rychlostní silnice
	silnice I.třídy
	silnice II.třídy
	silnice III.třídy
	mimoúrovňové křižovatky (MÚK)
	hlavní cyklotrasy
	tranzitní železniční koridory
	železniční tratě celostátní
	železniční tratě regionální
	tunelové úseky železničních tratí
	železniční stanice a zastávky
	letišť mezinárodní veřejná
	letišť mezinárodní neveřejná
	letišť vnitrostátní veřejná
	letišť vnitrostátní neveřejná
	ochranná pásma letišť s výškovým omezením staveb
	významná hluková ochranná pásma letišť
	vzletové a přistávací dráhy letišť
	vodní cesty
	významné přístavy
	významné plavební komory

#### INFORMATIVNÍ ČÁST

##### TECHNICKÁ INFRASTRUKTURA

	nadzemní el. vedení 400 kV
	nadzemní el. vedení 220 kV
	nadzemní el. vedení 110 kV
	označení el. vedení ke zrušení
	rozvodny 400 kV
	rozvodny 220 kV
	rozvodny 110 kV
	významné tepelné elektrárny
	významné vodní elektrárny

	plynovody VVTL
	plynovody VTL
	regulační stanice VVTL
	regulační stanice VTL
	kompresní stanice
	zásobníky plynu
	dálkovody
	dálkové teplovody

	páteřní kabelové spoje
	významné radioreleové paprsky
	významné radioreleové stanice a jejich ochranná pásma
	ochranná pásma významných leteckých radionavigačních zařízení
	dálkové přivaděče pitné vody
	významná ochranná a bezpečnostní pásma stávající technické infrastruktury

##### OCHRANA PAMÁTEK

	památky UNESCO
	národní kulturní památky
	památkové rezervace
	památkové zóny
	krajinné památkové zóny
	archeologické rezervace

#### INFORMATIVNÍ ČÁST

##### VODNÍ HOSPODÁŘSTVÍ

	chráněná oblast přirozené akumulace vod
	vrty a prameny ČHMU a jejich ochranná pásma
	ochranná pásma vodních zdrojů 1. a 2. stupně
	ochranná pásma peloidů a přírodních léčivých zdrojů 2. stupně
	vnitřní území lázeňských míst
	stanovená záplavová území

##### OCHRANA PŘÍRODY A KRAJINY

	chráněná krajinná oblast - CHKO
	maloplošná zvláště chráněná území (pod 10 ha znázorněna jen bodem)
	přírodní parky - stav
	přírodní parky - návrh
	mezinárodně registrované mokřady
	evropsky významné lokality
	plačič oblasti
	geopark UNESCO Český ráj
	biosférická rezervace UNESCO Křivoklátsko
	hranice ochranné zóny nadregionálního biokoridoru



##### NEROSTNÉ SUROVINY A HORNINOVÉ PROSTŘEDÍ

	dobývací prostory
	chráněná ložisková území
	výhradní ložiska (bilancovaná)
	schválené prognózní zdroje
	poddolovaná území (malá území znázorněna jen bodem)
	aktivní sesuvná území (malá území znázorněna jen bodem)

## ÚPLNÉ ZNĚNÍ ÚPNSÚ MRAČ

### ZÁZNAM O ÚČINNOSTI PLATNÉHO ZNĚNÍ ÚPN SÚ MRAČ PO ZMĚNĚ č.3

Poslední změnu vydalo:	Zastupitelstvo obce Mrač
Pořadové číslo změny:	3
Datum nabytí účinnosti poslední změny:	
Oprávněná úřední osoba pořizovatele:	František Zvolský Starosta obce
Otisk úředního razítka:	

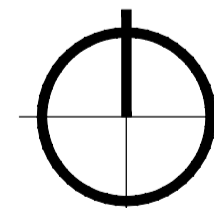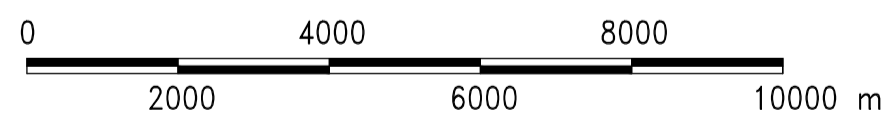

## ÚPSÚ MRAČ

AKCE	STUPEŇ	Úplné znění po změně č.3		
	POŘIZOVATEL	Obec Mrač	ORP / KRAJ	BENEŠOV / STŘEDOČESKÝ
ZPRACOVATEL	OBJEDNATEL	Obec Mrač	ZAK. ČÍSLO	2016 - 039
	VED.PROJEKTU	Ing.arch. J. SIXTA	OBSAH	
	PROJEKTANT	V. Fridrichová		
	DATUM	12/2018		
	MĚŘÍTKO	1:100 000		
				Osodní 12, 170 00 Praha 7 tel. 773656275, fax 220510048 e-mail: projekce@chspraha.cz
				<b>ŠIRŠÍ VZTAHY</b>