

Název akce:

# III/1124 Nesperry, mosty ev. č. 1124-2 a 1124-3 před obcí Nesperry

Vypracoval:

Quo s.r.o.

Datum:

8/2024


Název výkresu: DIO III/1124, mosty Nesperry, ÚPLNÁ UZAVÍRKA - situace objízdné trasy, II. etapa

List č.:

1

Formát:

1 x A2

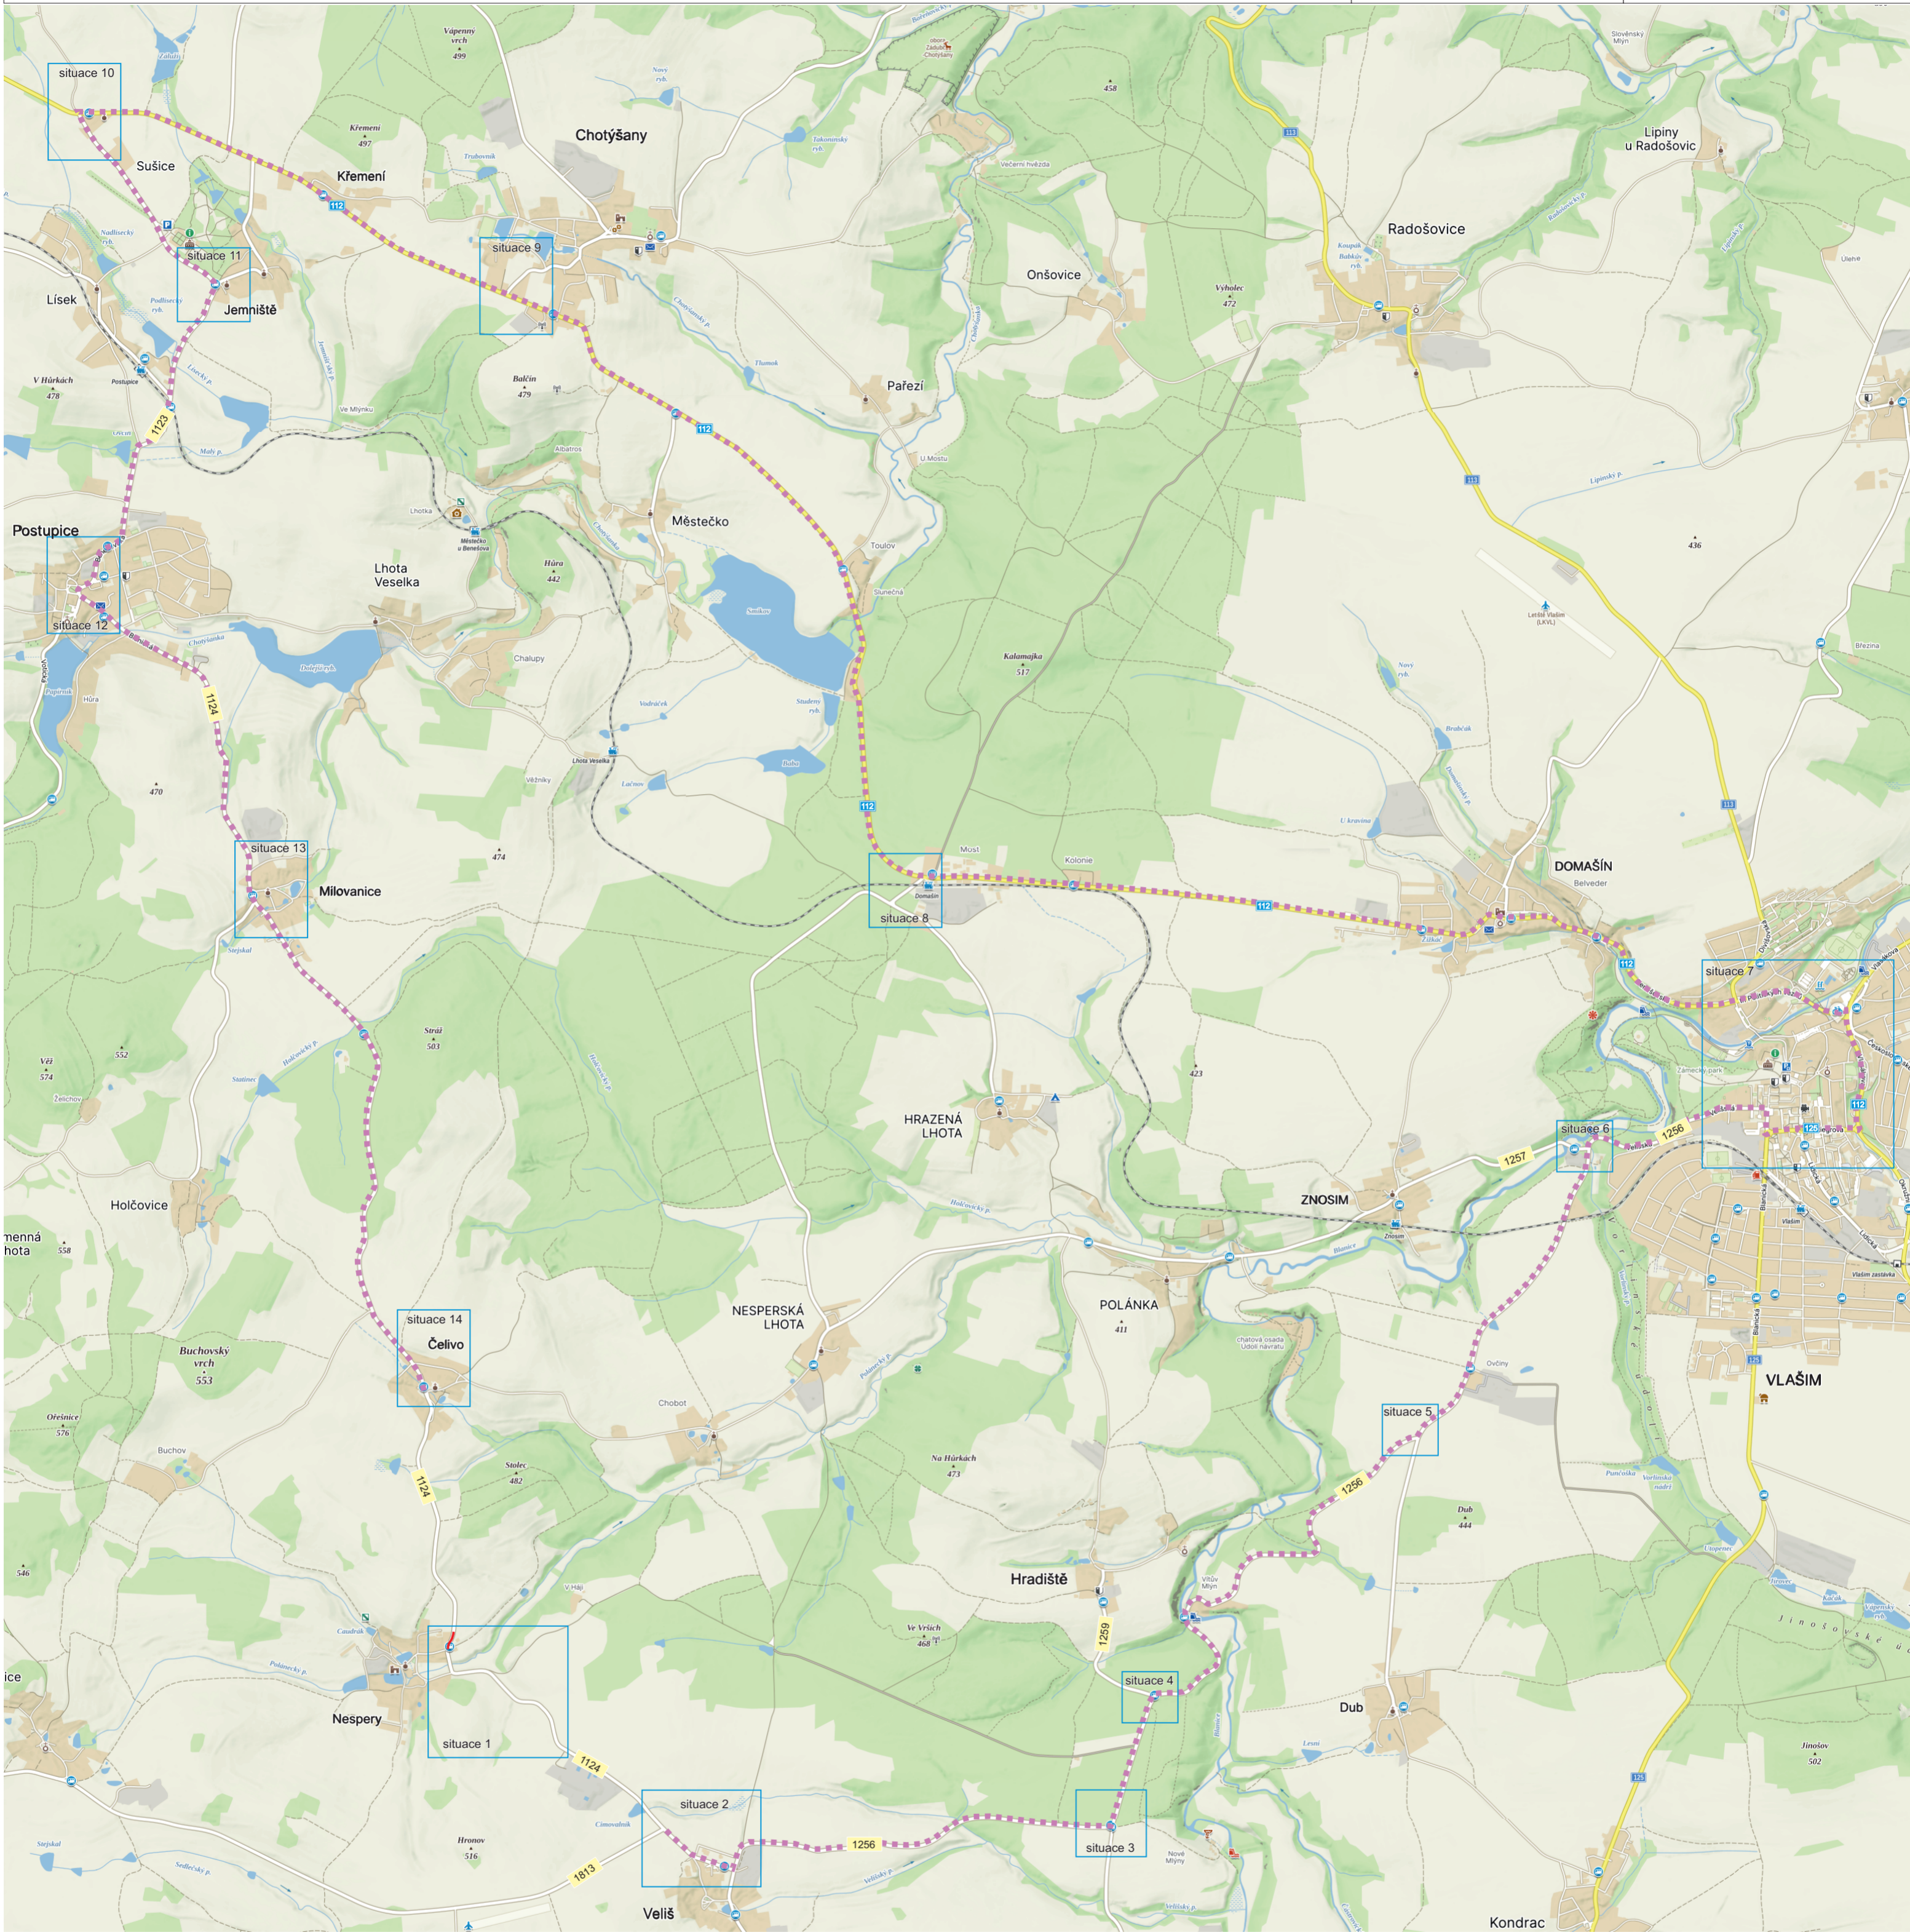

----- objízdná trasa  
———— uzavírka




IP22


Název akce: III/1124 Nesperry, mosty ev. č. 1124-2 a 1124-3 před obcí Nesperry	Vypracoval: Quo s.r.o.	
	Datum: 8/2024	
Název výkresu: SITUACE 1 - NESPERY, úplná uzavírka - II. etapa	List č.: 2	Formát: 1 x A4




Název akce:	III/1124 Nesperry, mosty ev. č. 1124-2 a 1124-3 před obcí Nesperry	Vypracoval:	Quo s.r.o.
		Datum:	8/2024
Název výkresu:	SITUACE 2 - VELIŠ, II. etapa	List č.:	3
		Formát:	1 x A4

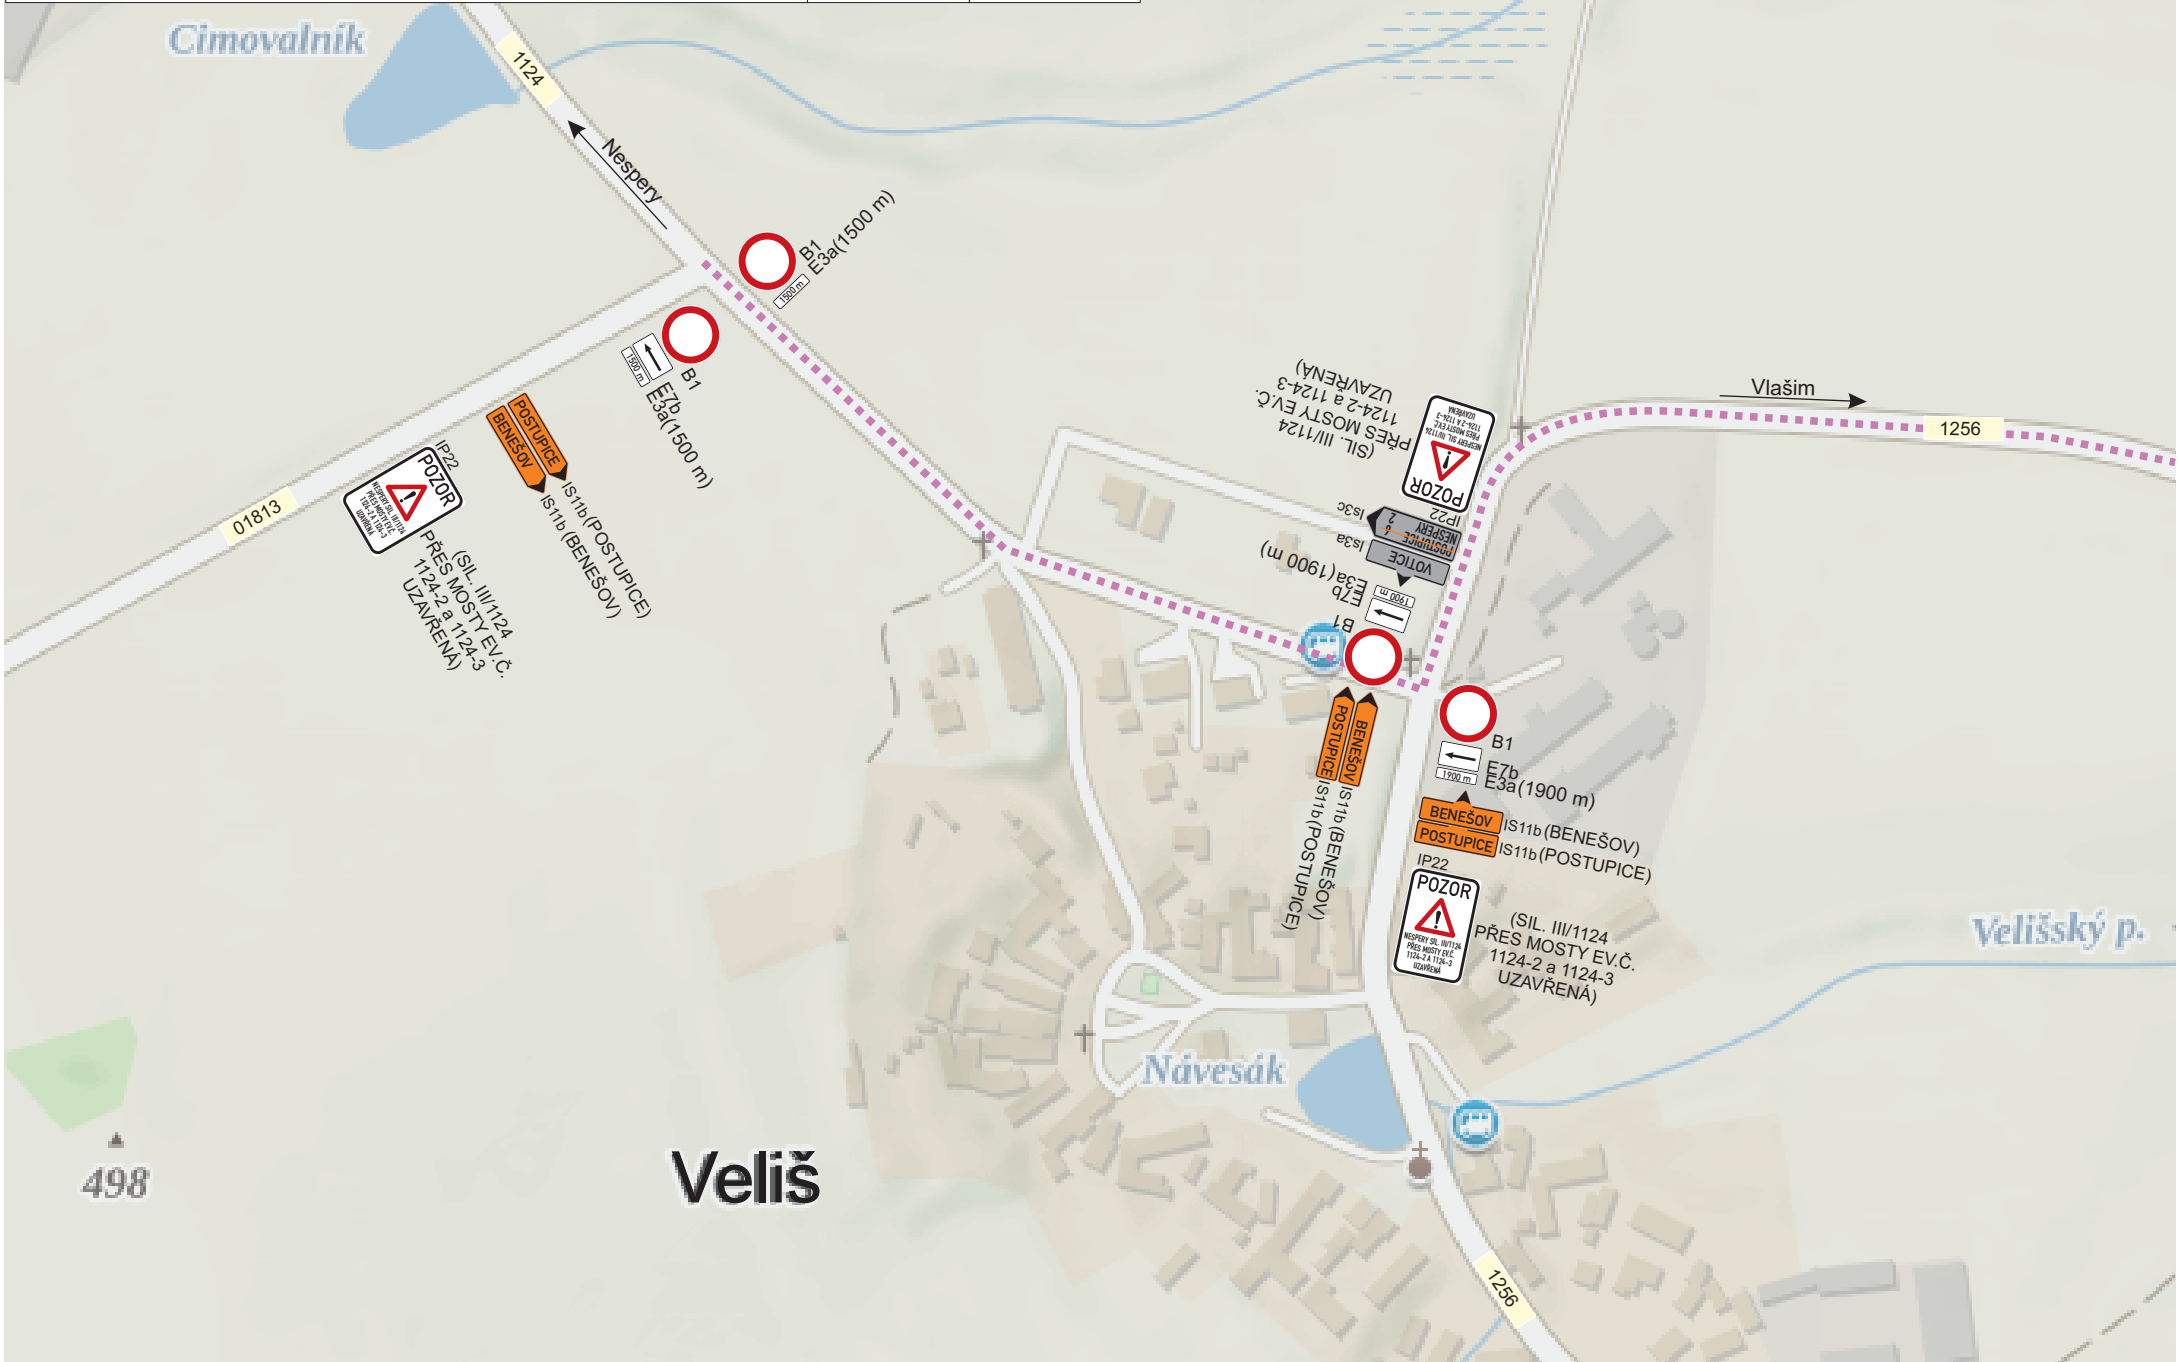


Název akce: III/1124 Nesperry, mosty ev. č. 1124-2 a 1124-3 před obcí Nesperry	Vypracoval: Quo s.r.o.	
	Datum: 8/2024	
Název výkresu: SITUACE 3 - OSTROV, II. etapa	List č.: 4	Formát: 1 x A4

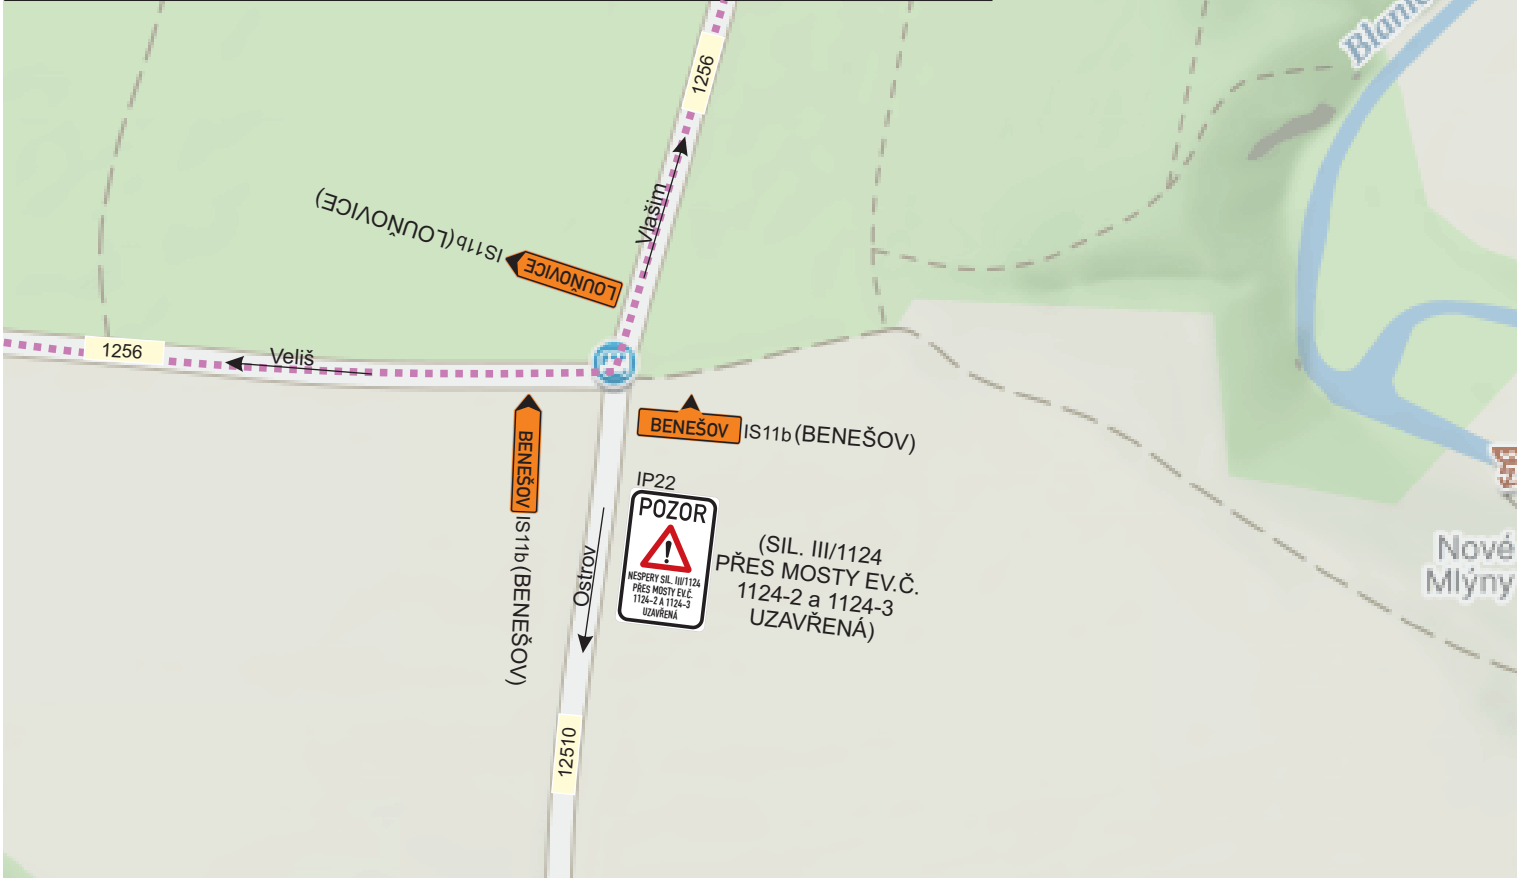


Název akce: III/1124 Nesperry, mosty ev. č. 1124-2 a 1124-3 před obcí Nesperry	Vypracoval: Quo s.r.o.	
	Datum: 8/2024	
Název výkresu: SITUACE 4 - HRADIŠTĚ, II. etapa	List č.: 4	Formát: 1 x A4

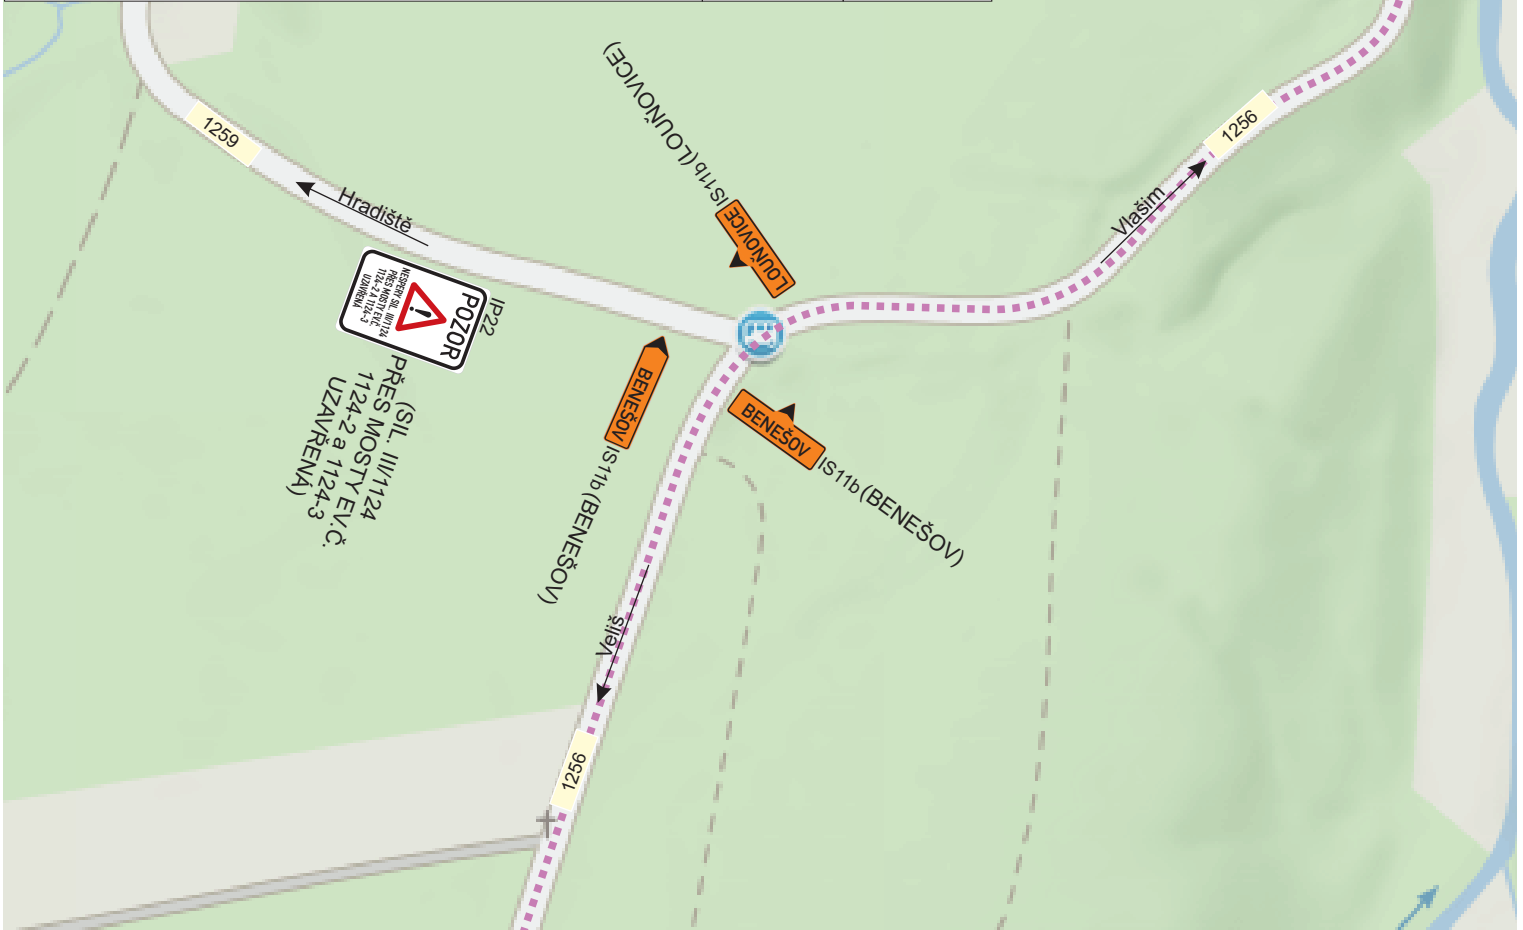

Název akce: III/1124 Nesperry, mosty ev. č. 1124-2 a 1124-3 před obcí Nesperry	Vypracoval: Quo s.r.o.
	Datum: 8/2024
Název výkresu: SITUACE 5 - DUB, II. etapa	List č.: 5      Formát: 1 x A4

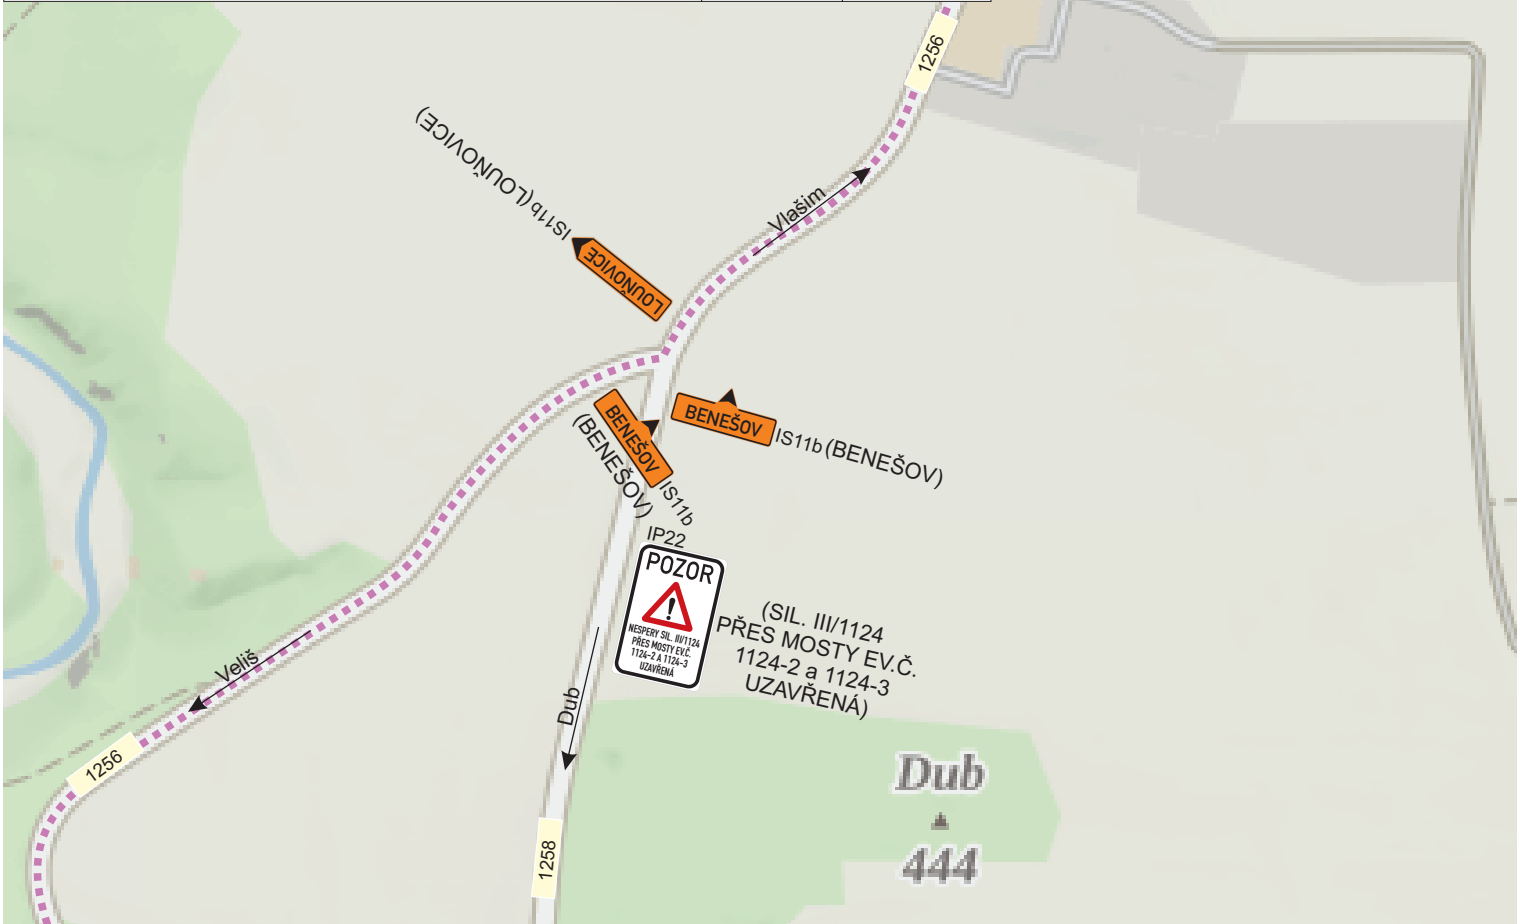

Název akce: III/1124 Nesperry, mosty ev. č. 1124-2 a 1124-3 před obcí Nesperry	Vypracoval: Quo s.r.o.
	Datum: 8/2024
Název výkresu: SITUACE 6 - ZNOSIM, II. etapa	List č.: 5      Formát: 1 x A4

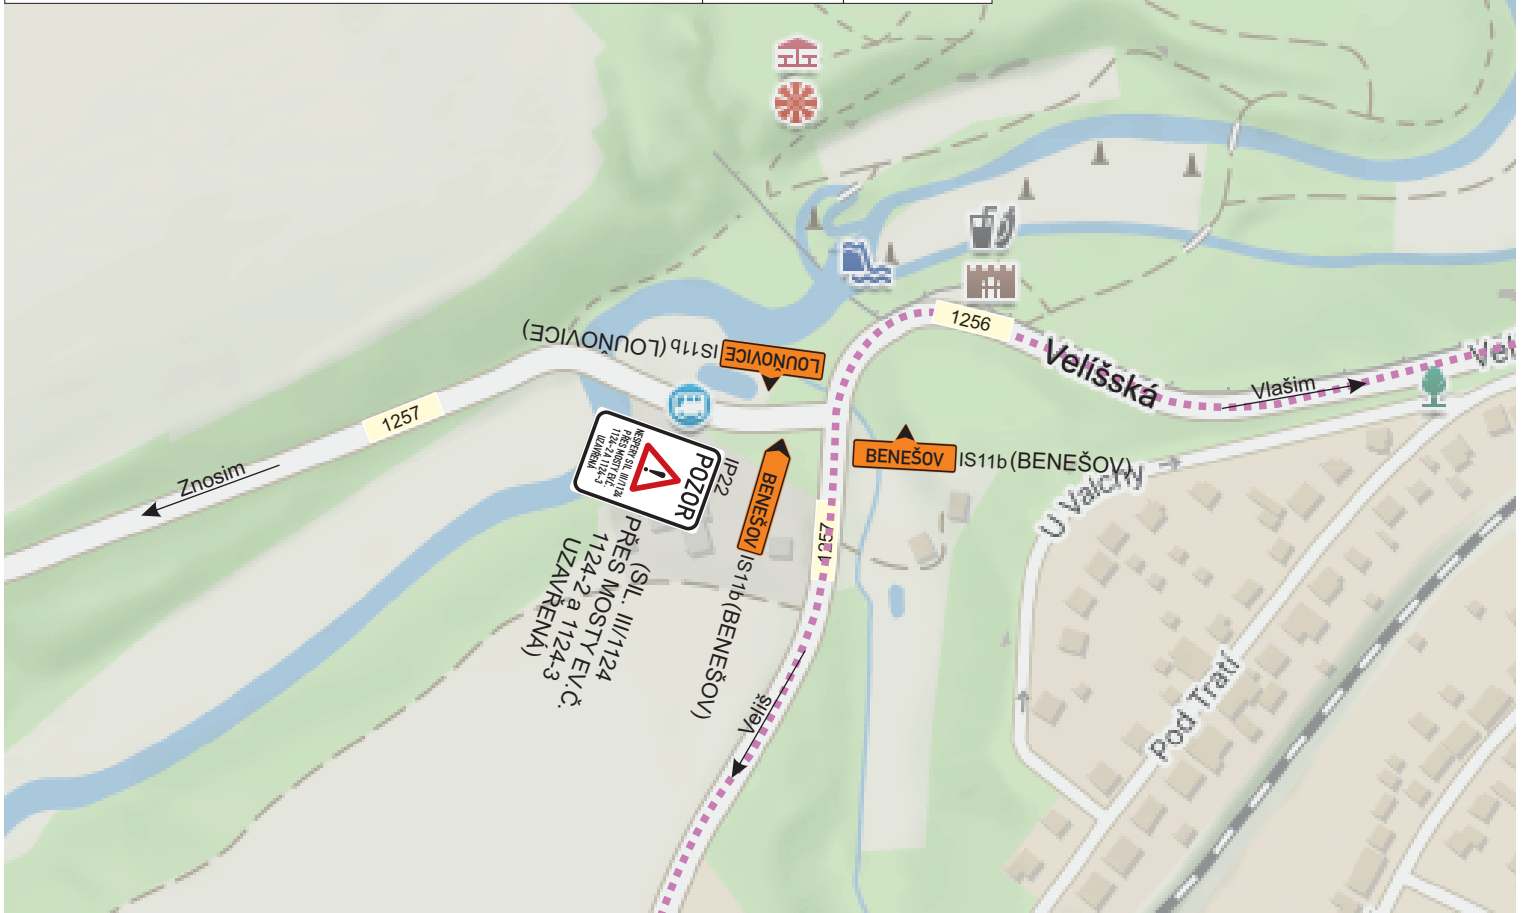

Název akce:	III/1124 Nespery, mosty ev. č. 1124-2 a 1124-3 před obcí Nespery	Vypracoval:	Quo s.r.o.
		Datum:	8/2024
Název výkresu:	SITUACE 7 - VLAŠIM, II. etapa	List č.:	6
		Formát:	1 x A4



**DOMAŠÍN**  
Belveder

**VLAŠIM**

112

112

125

1256

POZOR  
(SIL. III/1124  
PŘES MOSTY EV.Č.  
1124-2 a 1124-3  
UZAVŘENA)

POZOR  
(SIL. III/1124  
PŘES MOSTY EV.Č.  
1124-2 a 1124-3  
UZAVŘENA)


LOUŇVICE is1tb (LOUŇVICE)

LOUŇVICE is1tb (LOUŇVICE)

Název akce: III/1124 Nesperry, mosty ev. č. 1124-2 a 1124-3 před obcí Nesperry	Vypracoval: Quo s.r.o.
	Datum: 8/2024
Název výkresu: SITUACE 8 - DOMAŠÍN žel. stanice, II. etapa	List č.: 7      Formát: 1 x A4



Název akce: III/1124 Nesperry, mosty ev. č. 1124-2 a 1124-3 před obcí Nesperry	Vypracoval: Quo s.r.o.
	Datum: 8/2024
Název výkresu: SITUACE 9 - CHOTÝŠANY, II. etapa	List č.: 7      Formát: 1 x A4

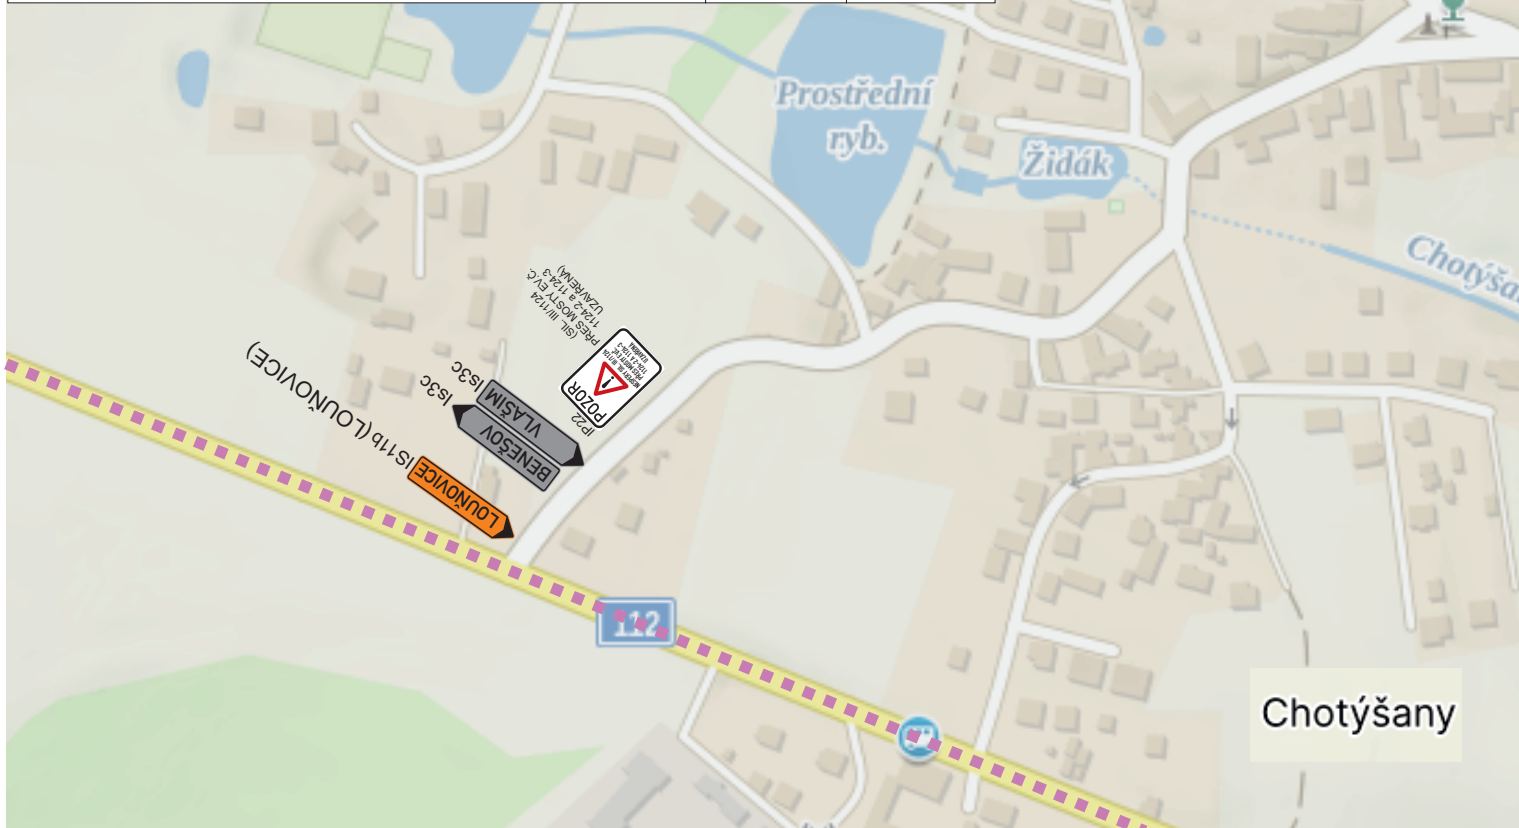


Název akce: III/1124 Nesperry, mosty ev. č. 1124-2 a 1124-3 před obcí Nesperry	Vypracoval: Quo s.r.o.	
	Datum: 1/2024	
Název výkresu: SITUACE 10 - SUŠICE, II. etapa	List č.: 8	Formát: 1 x A4






Název akce: III/1124 Nesperry, mosty ev. č. 1124-2 a 1124-3 před obcí Nesperry	Vypracoval: Quo s.r.o.	
	Datum: 8/2024	
Název výkresu: SITUACE 11 - JEMNIŠTĚ, II. etapa	List č.: 9	Formát: 1 x A4

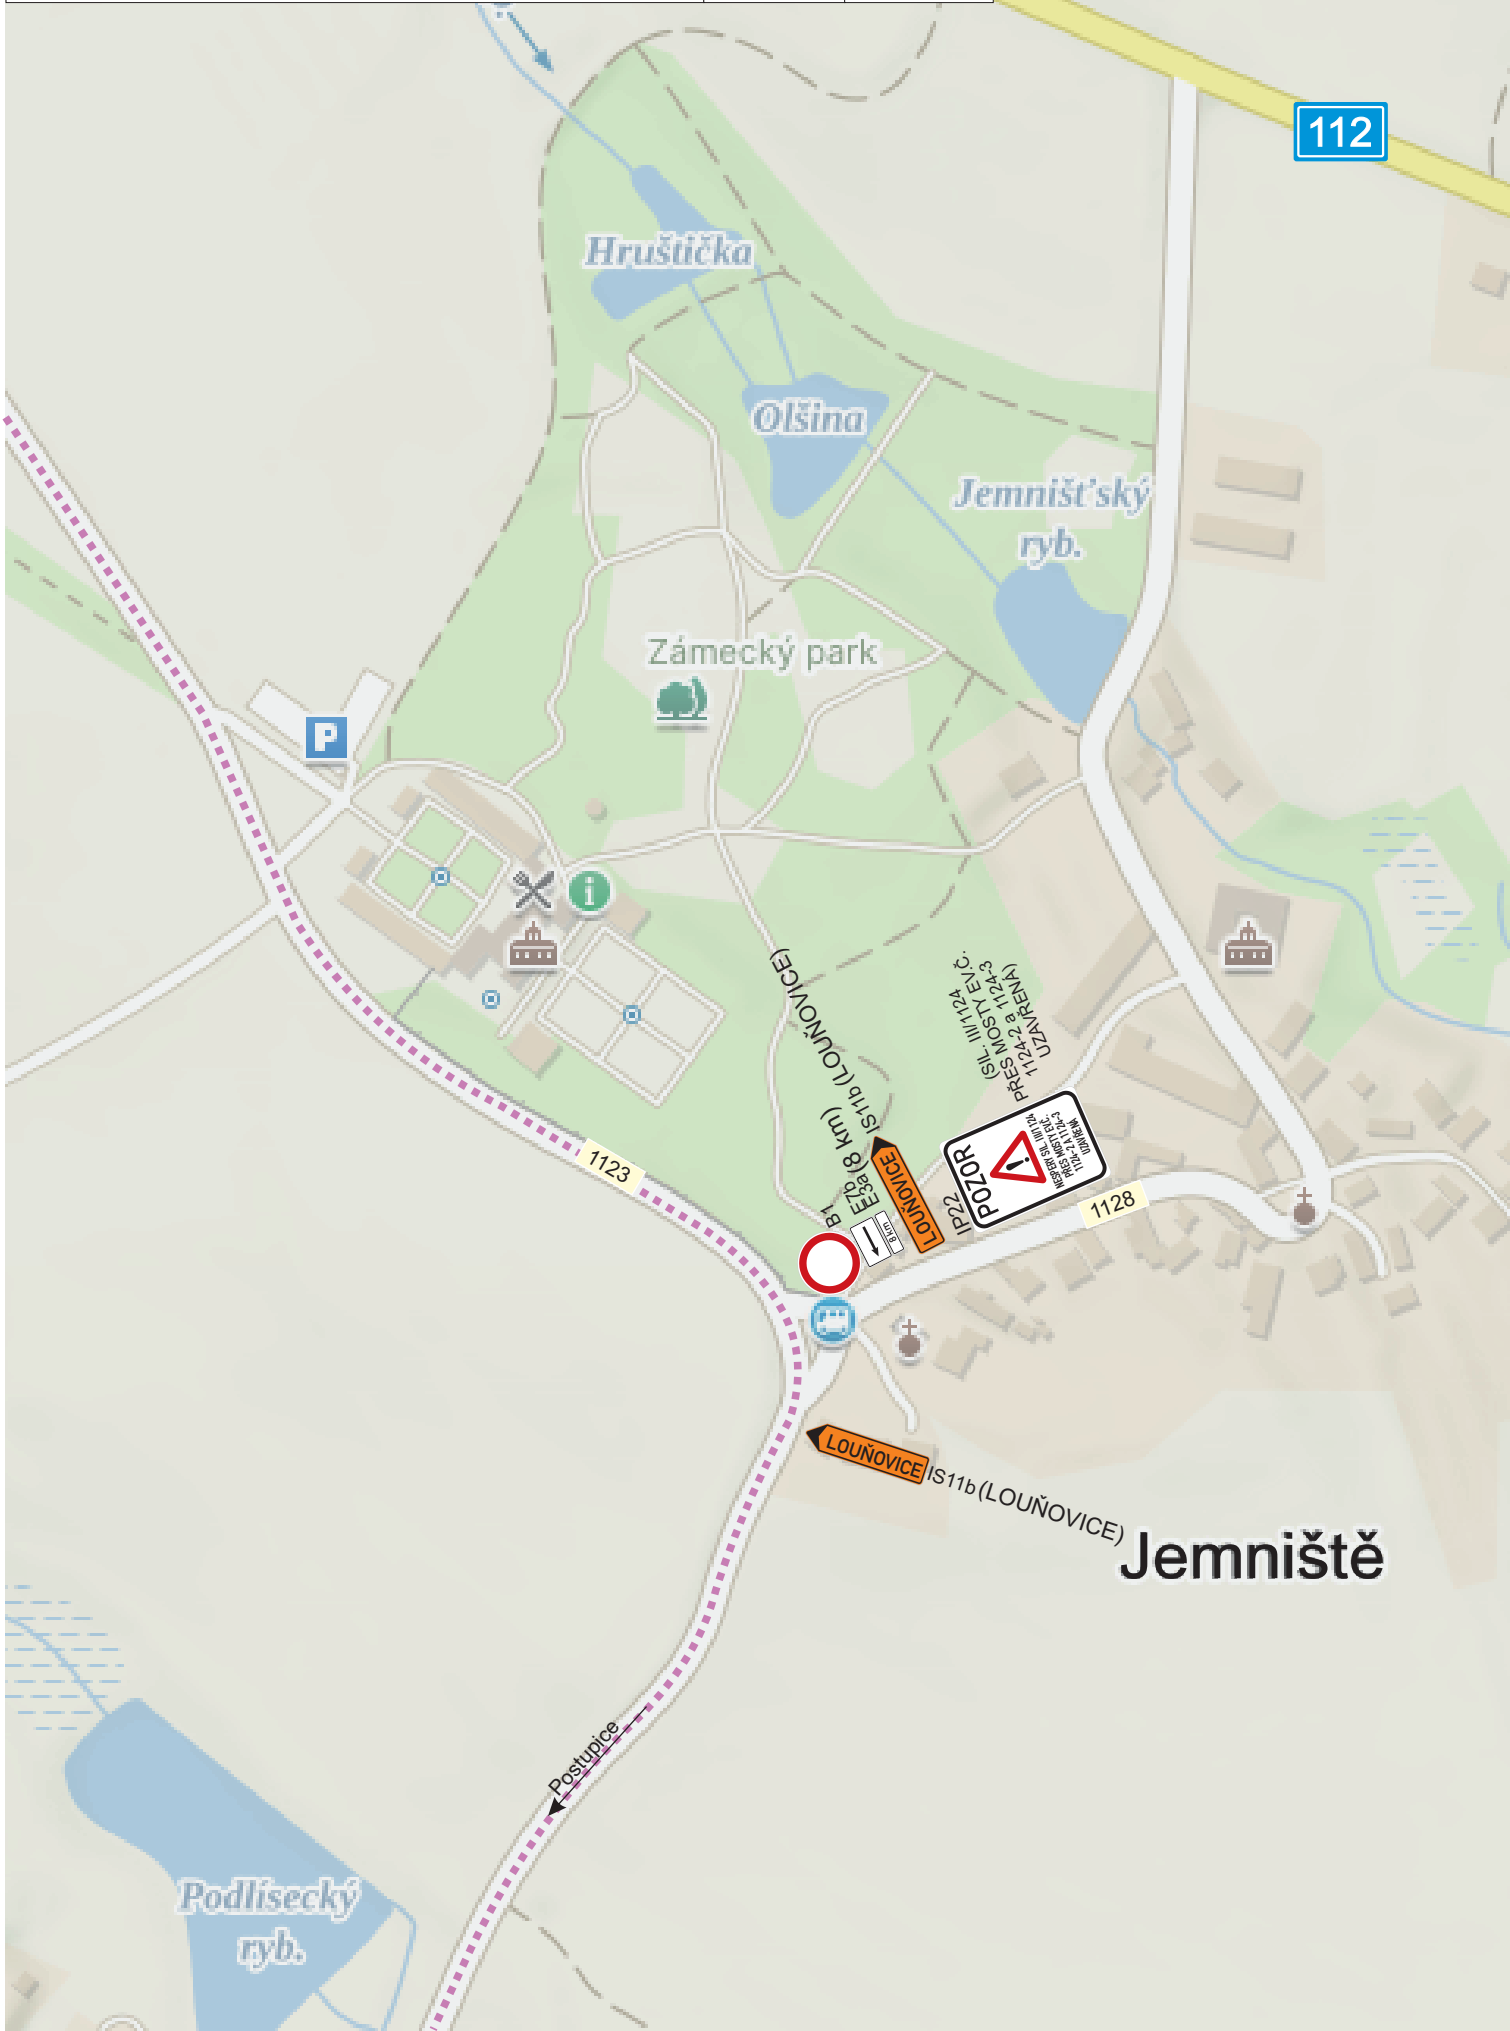

Název akce: III/1124 Nesperry, mosty ev. č. 1124-2 a 1124-3 před obcí Nesperry	Vypracoval: Quo s.r.o.	
	Datum: 8/2024	
Název výkresu: SITUACE 12 - POSTUPICE, II. etapa	List č.: 10	Formát: 1 x A4



Název akce: III/1124 Nesperry, mosty ev. č. 1124-2 a 1124-3 před obcí Nesperry	Vypracoval: Quo s.r.o.
	Datum: 8/2024
Název výkresu: SITUACE 13 - MILOVANICE, II. etapa	List č.: 11      Formát: 1 x A4

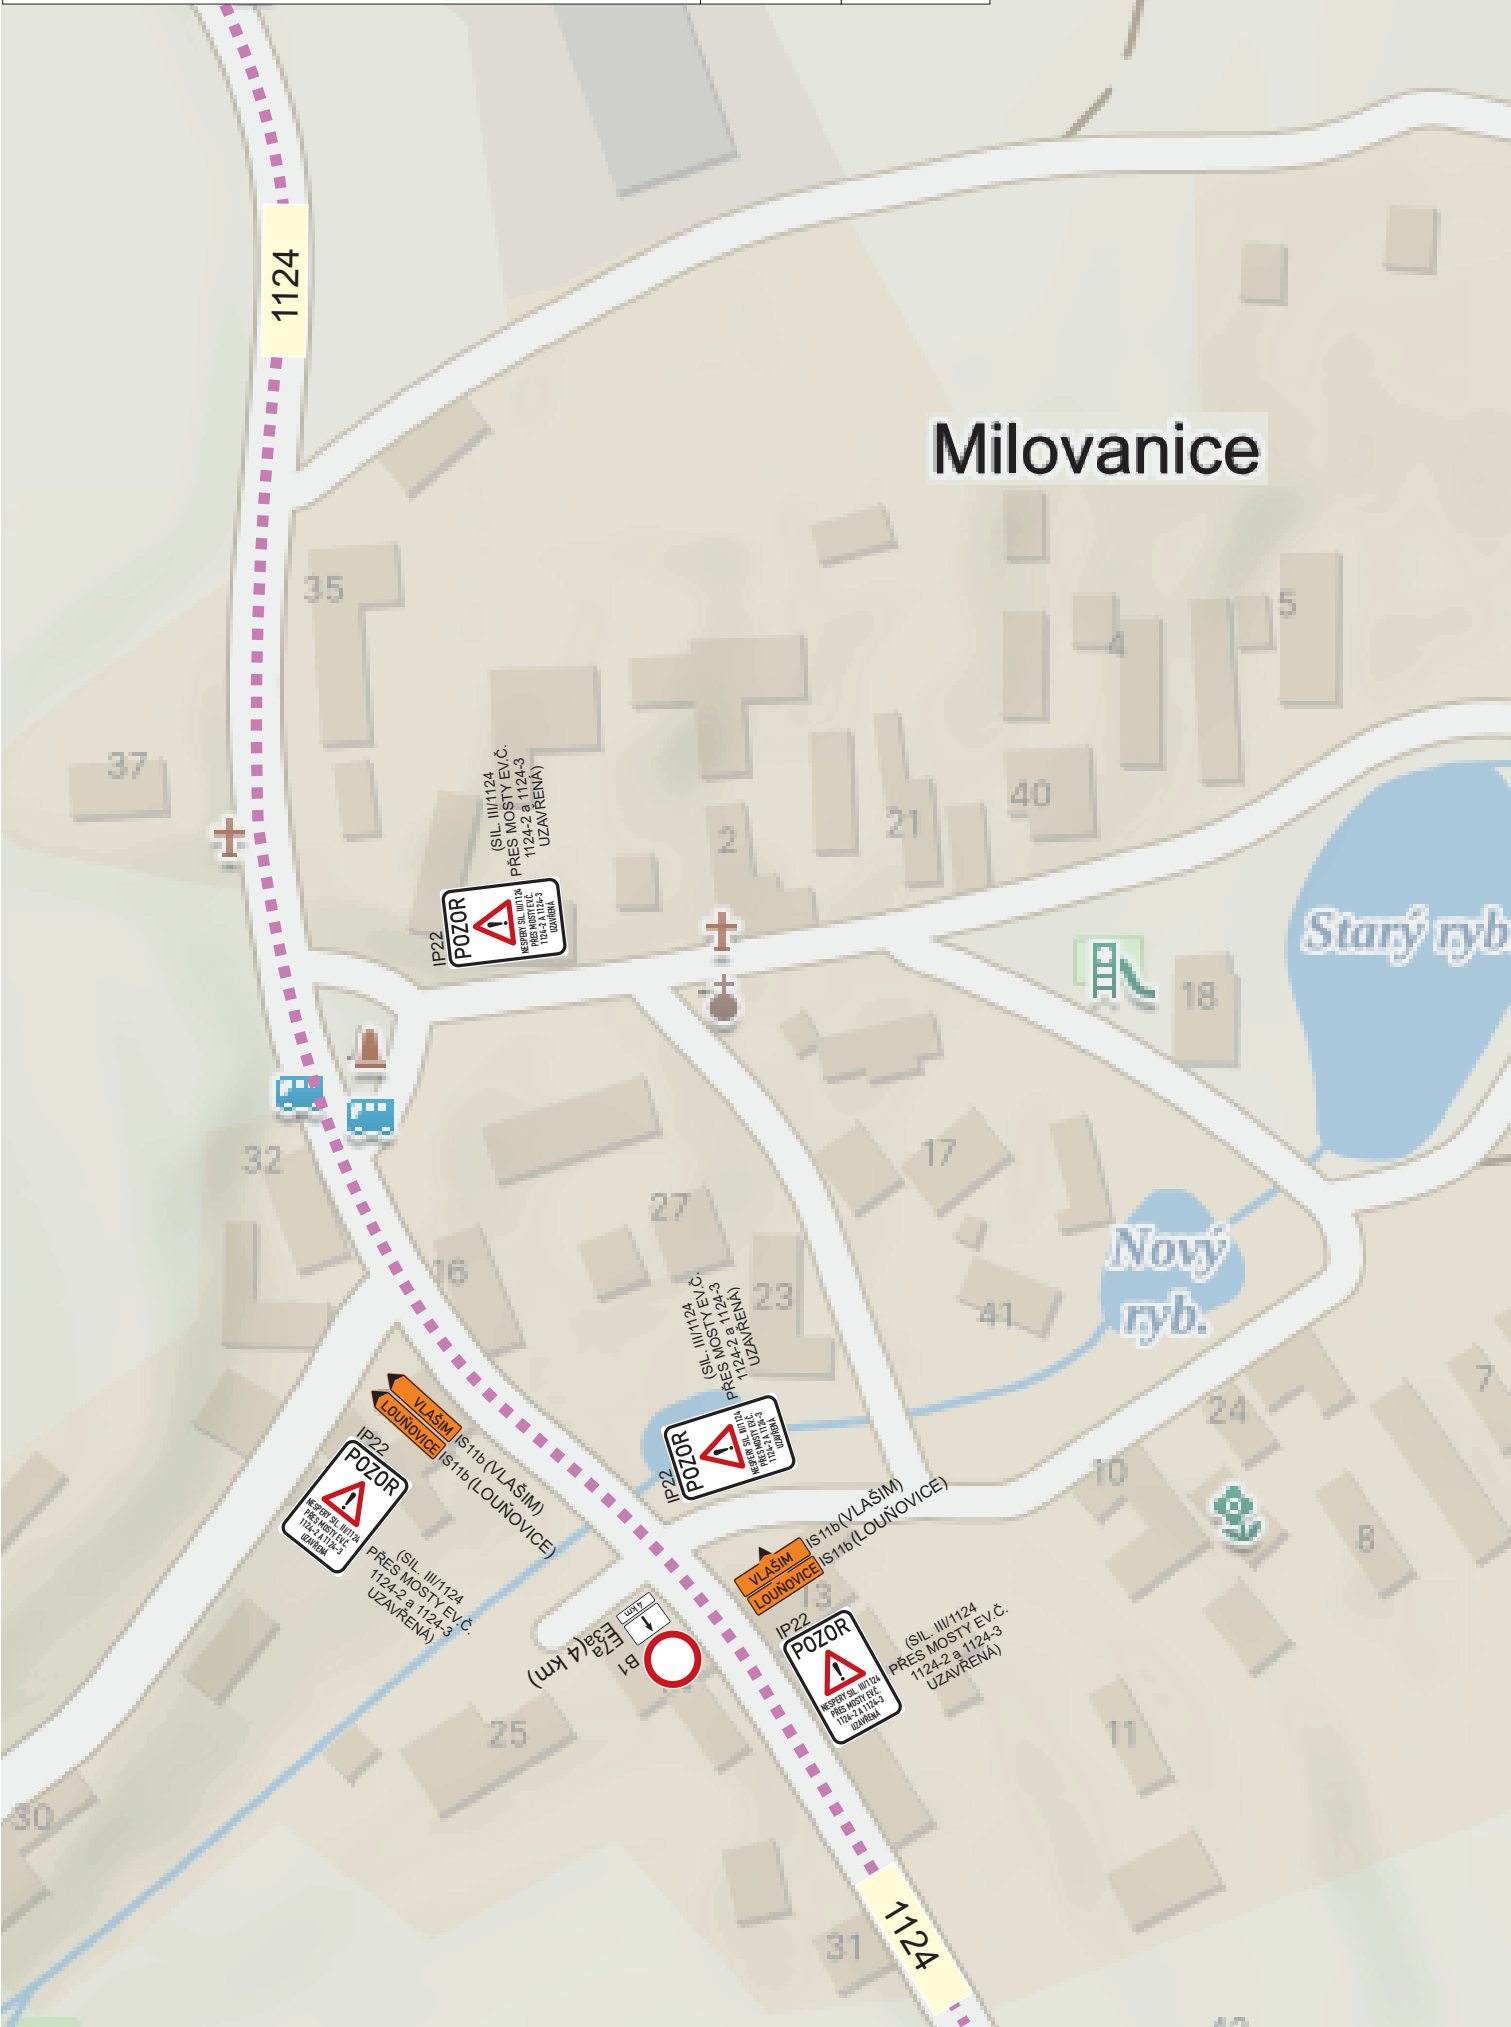

Název akce: III/1124 Nespery, mosty ev. č. 1124-2 a 1124-3 před obcí Nespery	Vypracoval: Quo s.r.o.	
	Datum: 8/2024	
Název výkresu: SITUACE 14 - ČELIVO, II. etapa	List č.: 12	Formát: 1 x A4

