


PROJEKT DIO

(Dopravně Inženýrské Opatření)

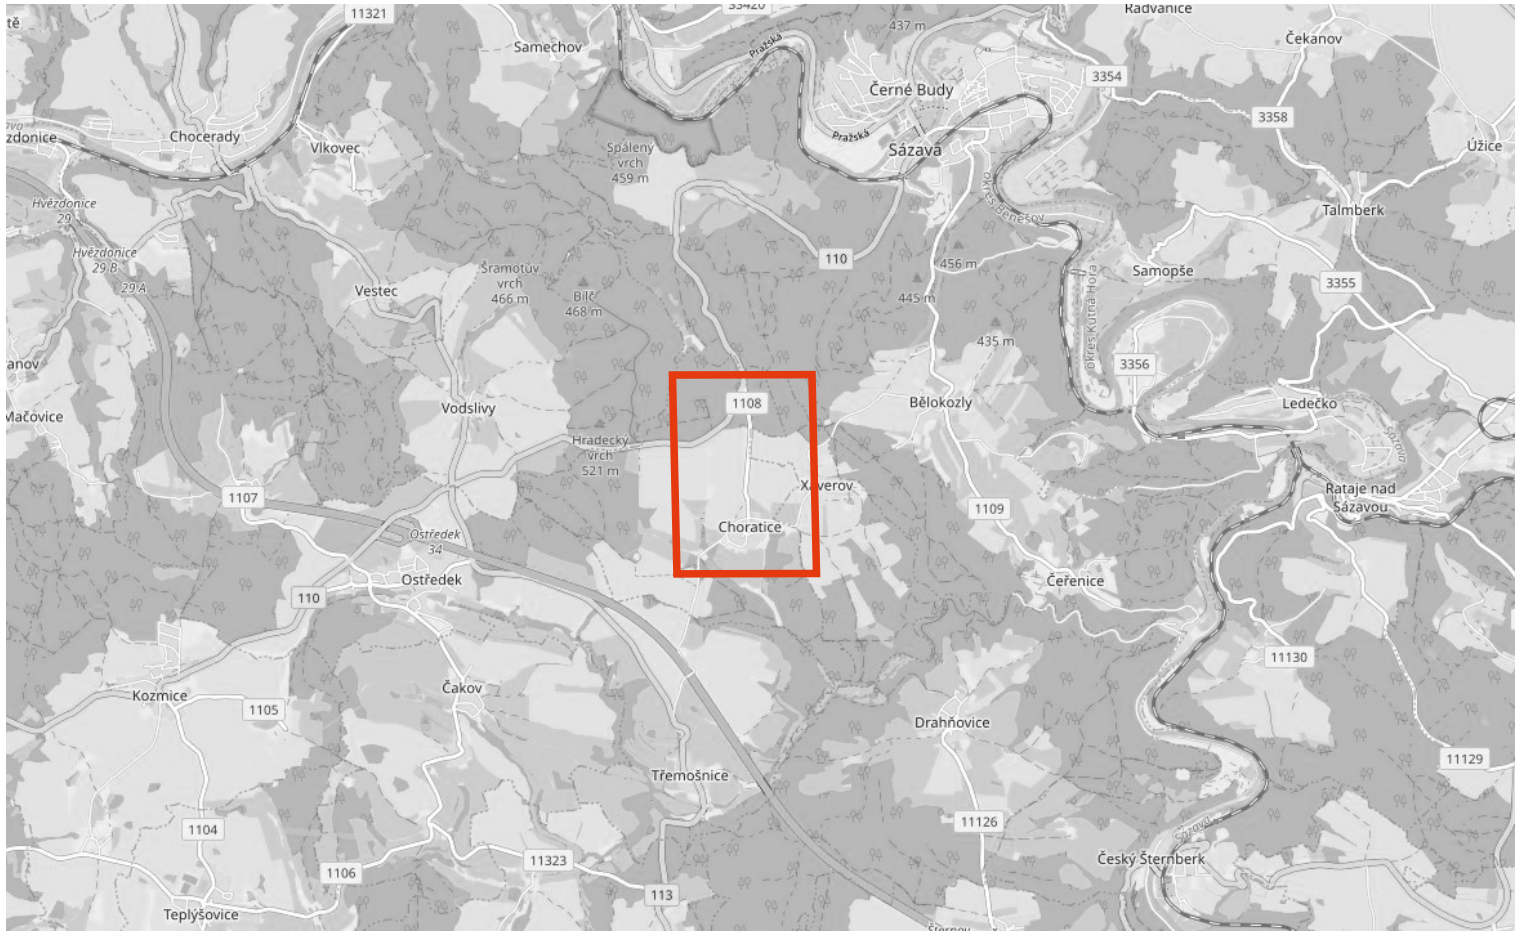

MÍSTO REALIZACE:

Komunikace III/1108 Choratice

VYPRACOVAL:

Ing. Hana Durst
tel.: 723 662 755

OBJEDNATEL (INVESTOR):

Skanska Central Europe
tel.: 737 257 409

POČET ETAP:

1

POČET VÝKRESŮ:

2

NÁZEV AKCE:

ZÁBOR KOMUNIKACE
- REKONSTRUKCE POVRCHU KOMUNIKACE

TERMÍN REALIZACE AKCE:

DATUM VYPRACOVÁNÍ DIO:

14.09.2024

DODAVATEL:

TOP Znak s.r.o.

Starochuchelská 114/28

159 00 Praha 5

Tel.: 607 687 687


E-mail: info@topznak.cz

Web: www.topznak.cz

IČ: 06035981, DIČ: CZ06035981



POZNÁMKA:

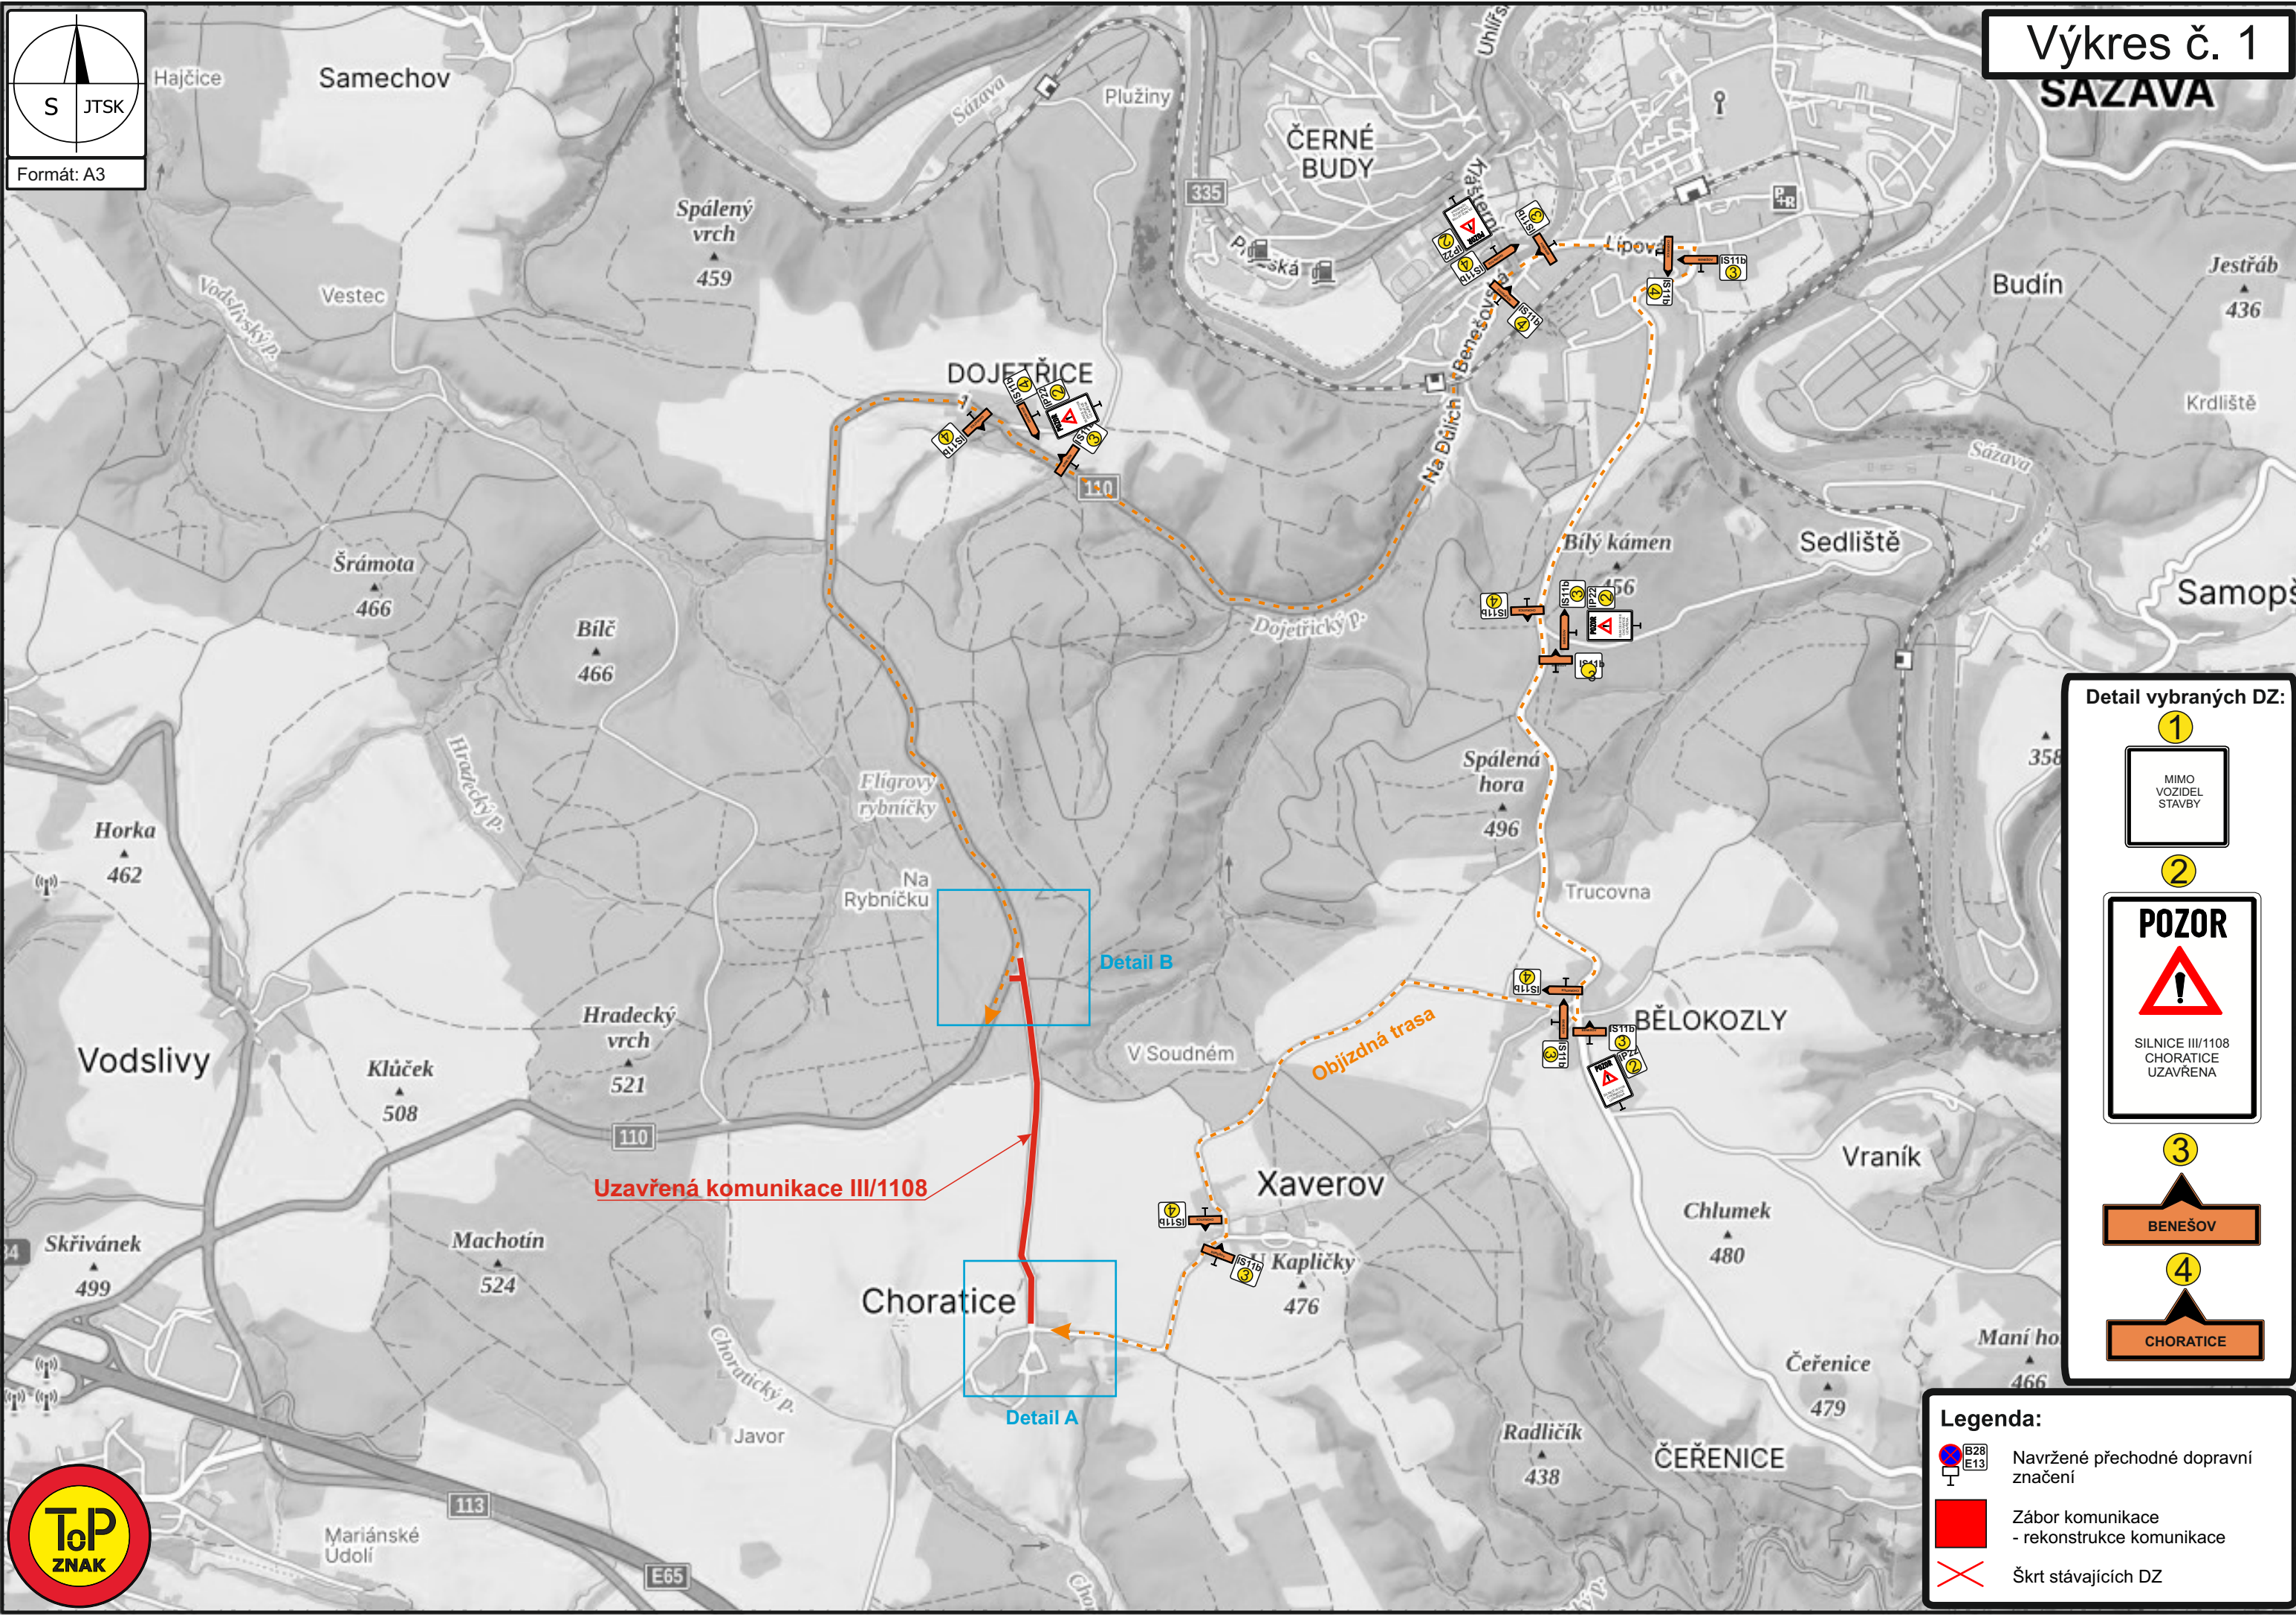


Detail vybraných DZ:

- 1 MIMO VOZIDEL STAVBY
- 2 **POZOR**
SILNICE III/1108
CHORATICE
UZAVŘENA
- 3 BENEŠOV
- 4 CHORATICE

Legenda:

- Navržené přechodné dopravní značení
- Záběr komunikace - rekonstrukce komunikace
- Šprt stávajících DZ



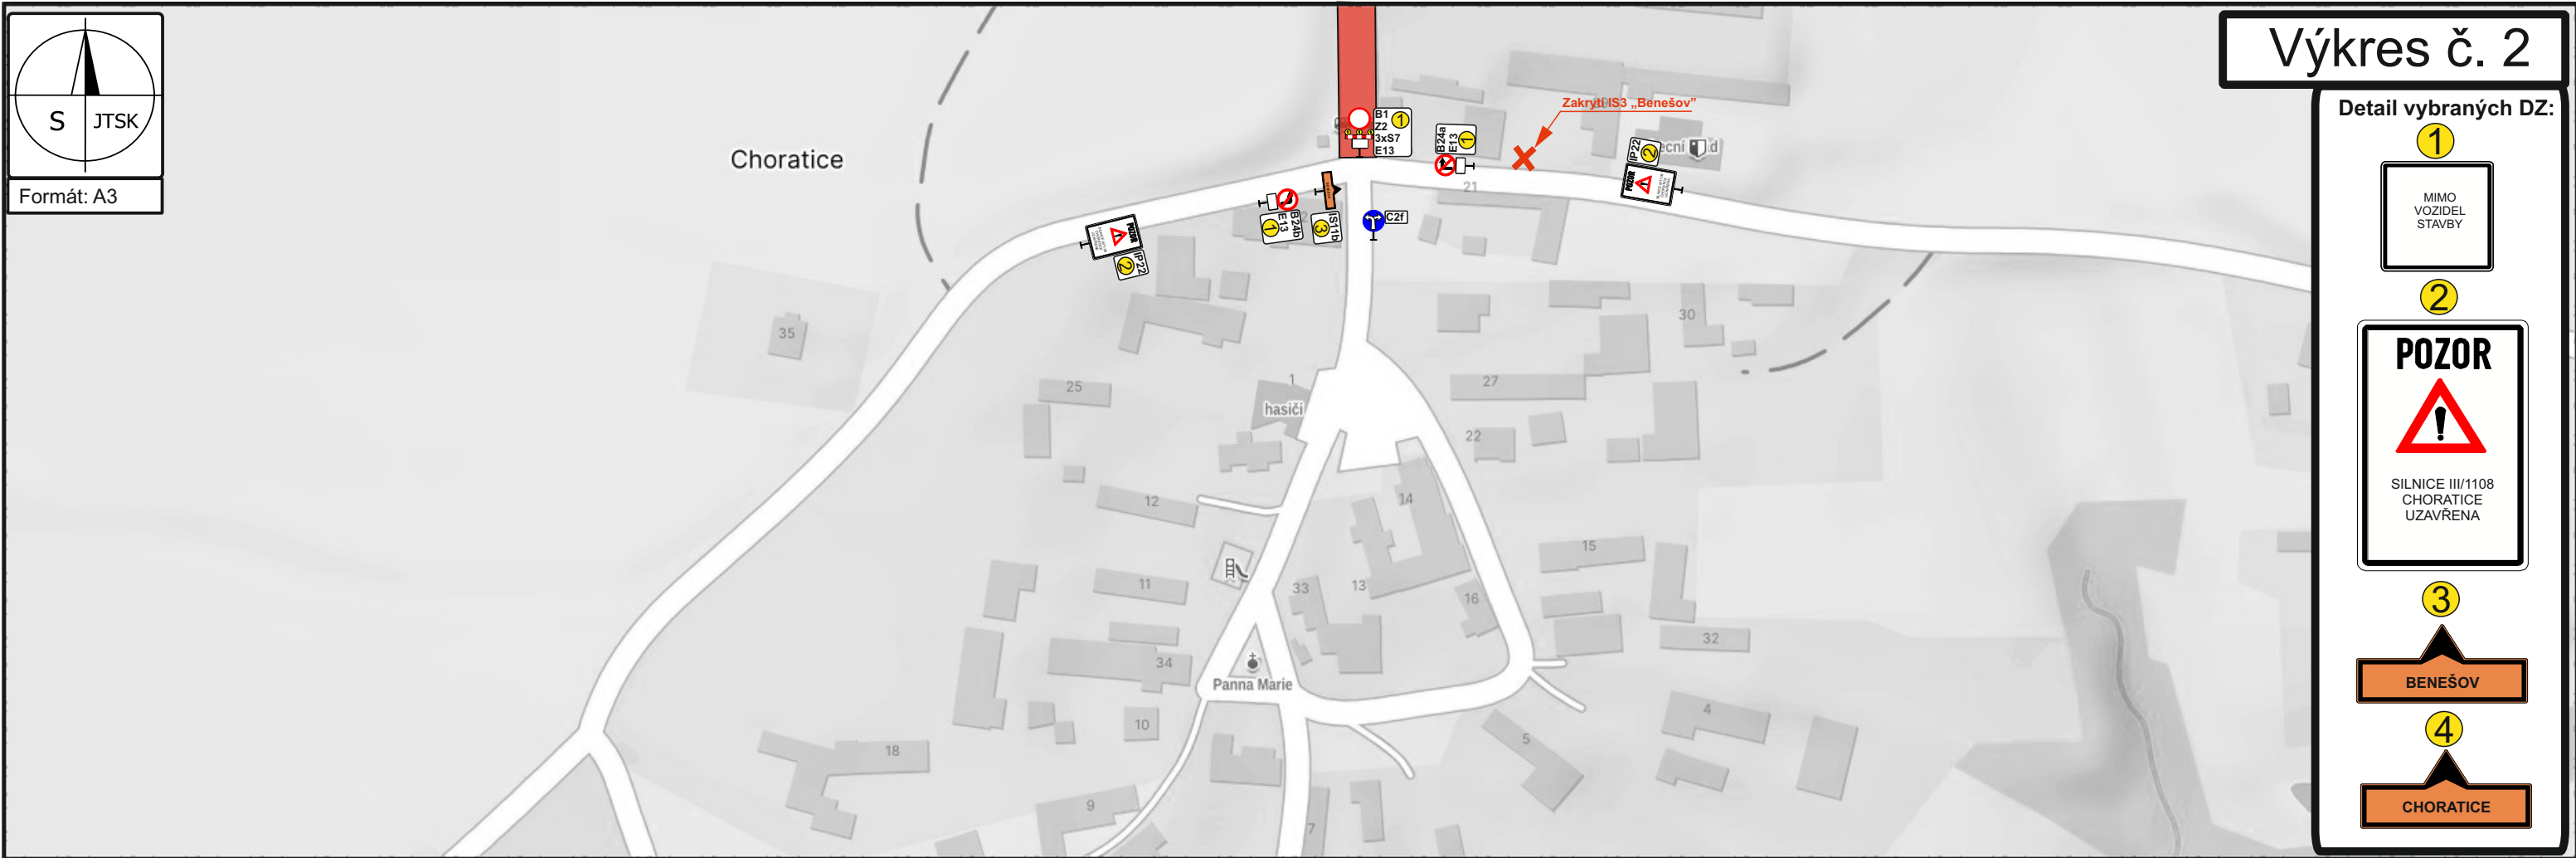

Detail vybraných DZ:


- 1 MIMO VOZIDEL STAVBY
- 2 **POZOR**
SILNICE III/1108 CHORATICE UZAVŘENA
- 3 **BENEŠOV**
- 4 **CHORATICE**



Legenda:

- Navržené přechodné dopravní značení
- Zábor komunikace - rekonstrukce komunikace
- Škrť stávajících DZ



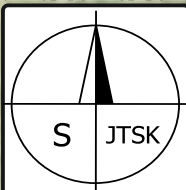

Formát: A4

Náhradní autobusová zastávka



Legenda:



Navržené přechodné dopravní značení



Náhradní autobusová zastávka