







Ostředek - Třemošnice, oprava komunikace II/113  
(2024)

# NÁVRH dopravně inženýrského opatření (DIO)

**SEDOZ**  
DOPRAVNÍ ZNAČENÍ


Při umístění dopravního značení musí  
být dodrženy podmínky dané  
v Příručce pro označování pracovních míst  
na dálnicích a silnicích vydané ŘSaD,  
zák. č. 361/2000 Sb. v platném znění  
a zák. č. 13/1997 Sb. v platném znění.

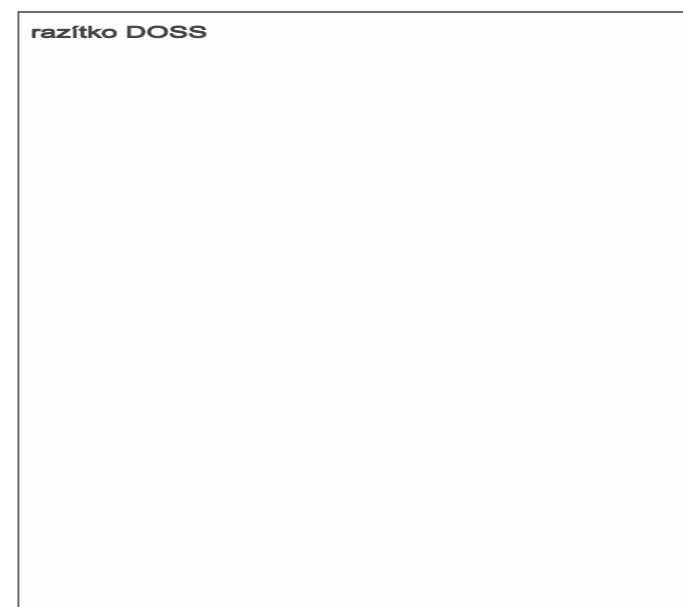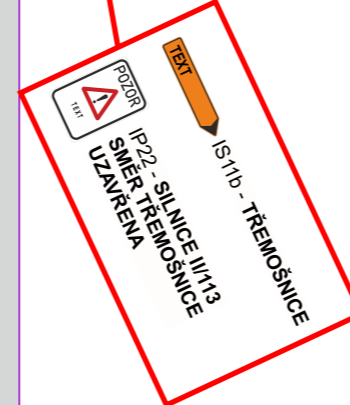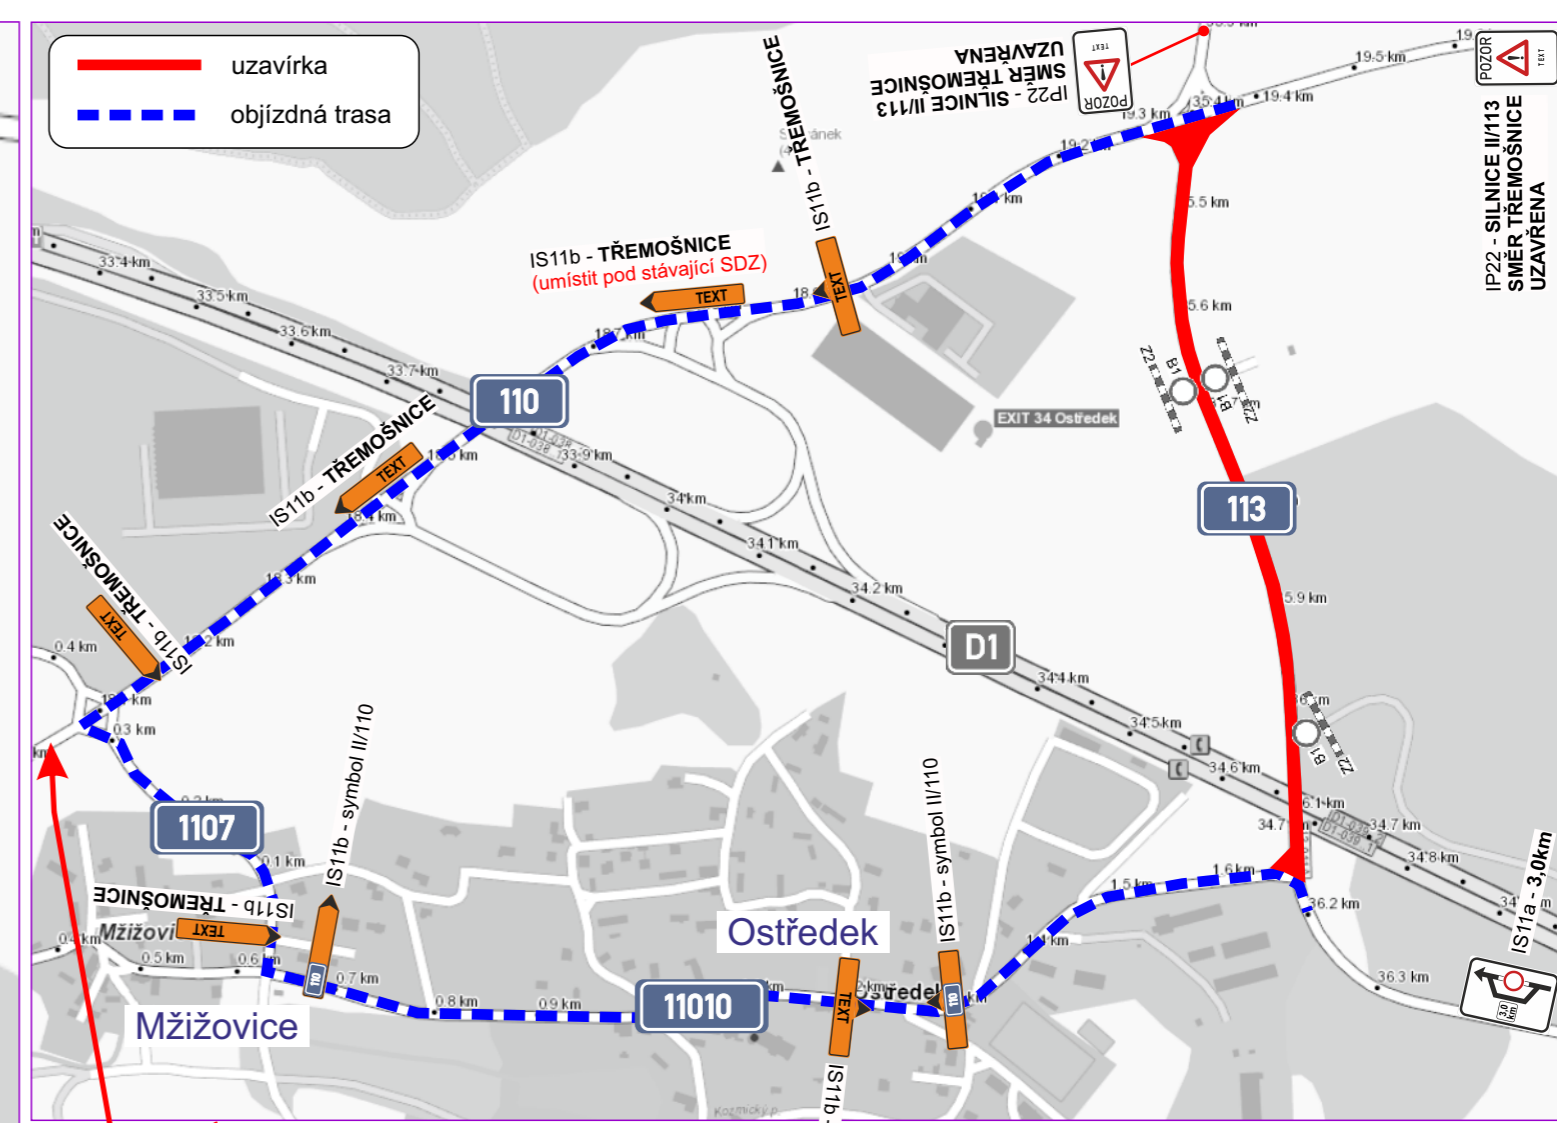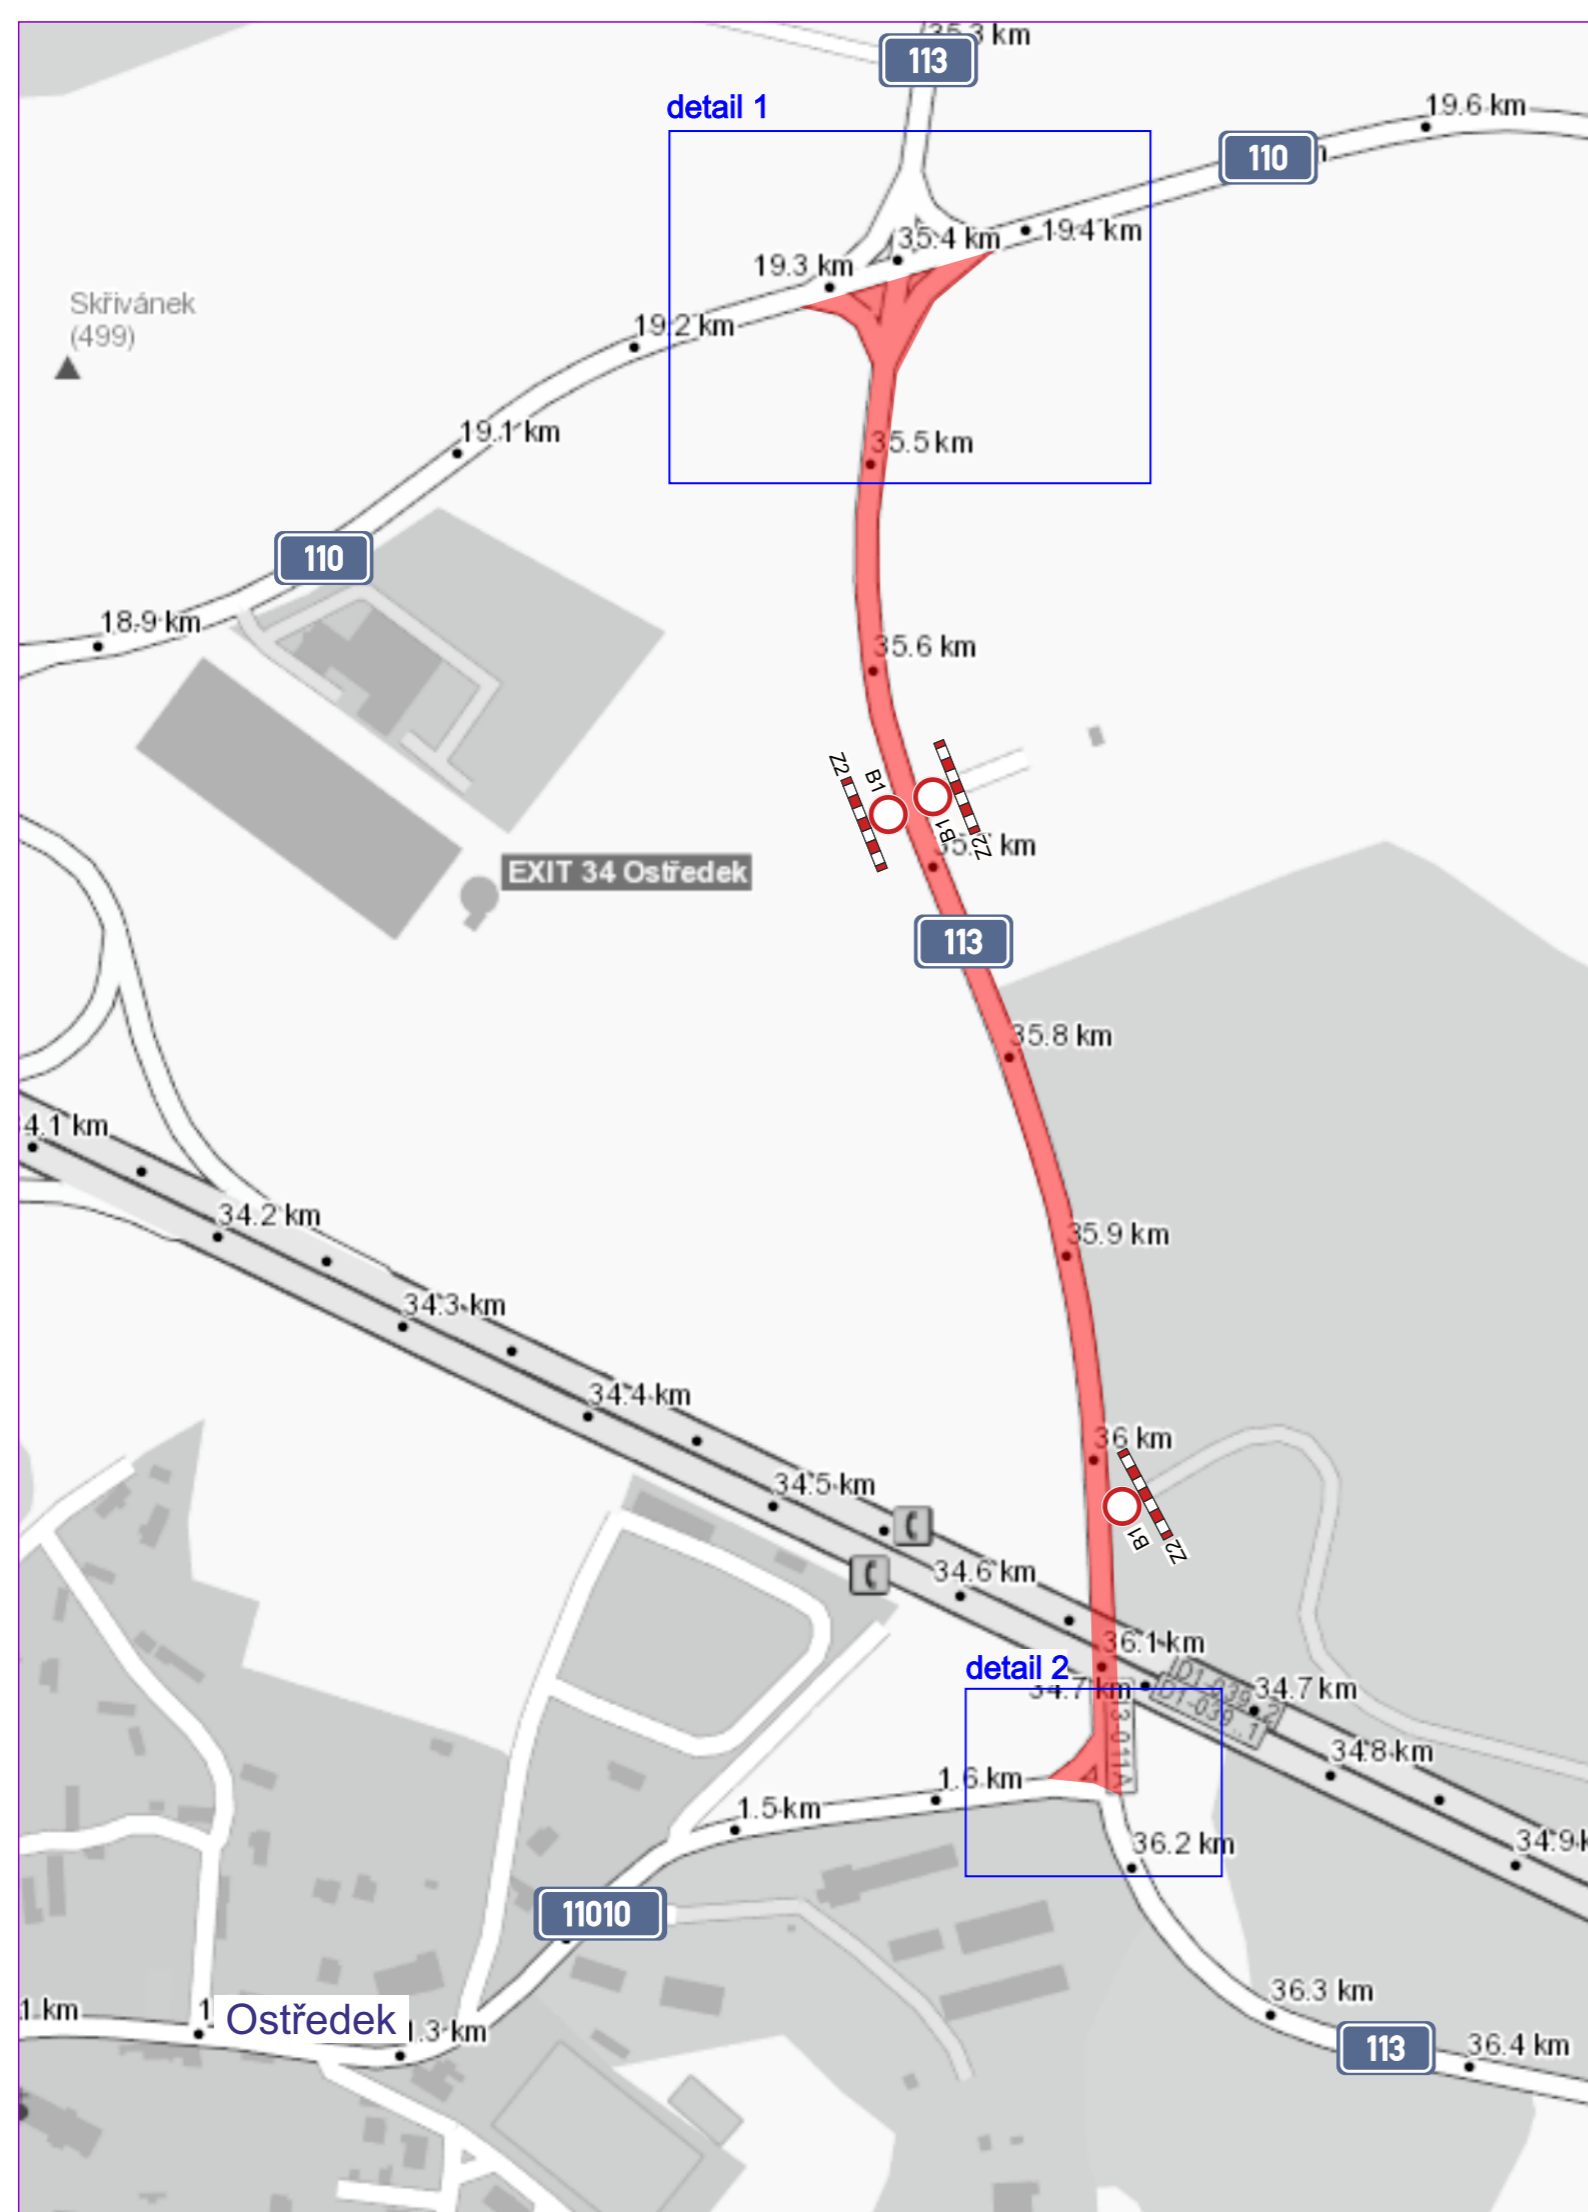

**Stávající dopravní značení, které bude v kolizi s DZ přechodným nutno zakrýt!**

Při umístění dopravního značení musí být dodrženy podmínky dané v Příručce pro označování pracovních míst na dálnicích a silnicích vydané ŘSAD, zák. č. 361/2000 Sb. v platném znění a zák. č. 13/1997 Sb. v platném znění.

Zodpovědná osoba: Tomáš Březina	Kontroloval: Tomáš Březina	Kreslil: Tomáš Vydra	
Objednatel: EUROVIA			
Akce: Ostředek - Třemošnice, oprava komunikace II/113 (2024)	Formát: A3	Měřítko: 1:1000	
Obsah: Návrh DIO	Datum: 10/2024	Účel: DIR	
	Číslo výkresu: 01	Paré č.:	

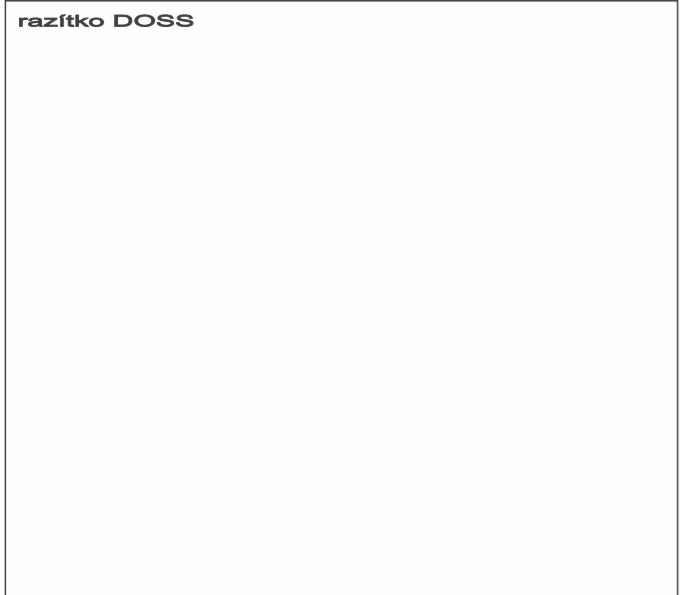

**Stávající dopravní značení, které bude v kolizi s DZ přechodným nutno zakrýt!**

Při umístění dopravního značení musí být dodrženy podmínky dané v Příručce pro označování pracovních míst na dálnicích a silnicích vydané ŘSd, zák. č. 361/2000 Sb. v platném znění a zák. č. 13/1997 Sb. v platném znění.



Zodpovědná osoba: Tomáš Březina	Kontroloval: Tomáš Březina	Kreslil: Tomáš Vydra	
Objednatel: EUROVIA			
Akce: Ostředek - Třemošnice, oprava komunikace II/113 (2024)			Formát: A3
Obsah: Návrh DIO			Měřítko: Datum: 10/2024 Účel: DIR
			Číslo výkresu: 02 Paré č.:



razítko DOSS

**Stávající dopravní značení, které bude v kolizi s DZ přechodným nutno zakrýt!**

Při umístění dopravního značení musí být dodrženy podmínky dané v Příručce pro označování pracovních míst na dálnicích a silnicích vydané ŘSd, zák. č. 361/2000 Sb. v platném znění a zák. č. 13/1997 Sb. v platném znění.

Zodpovědná osoba: Tomáš Březina	Kontroloval: Tomáš Březina	Kreslil: Tomáš Vydra	 <b>DOPRAVNÍ ZNAČENÍ</b>
Objednatel: 			
Akce: Ostředek - Třemošnice, oprava komunikace II/113 (2024)	Formát: A3	Měřítko: 10/2024	Datum: DIR
Obsah: Návrh DIO	Číslo výkresu: 03	Paré č.:	



# Pracovní místo SM 232

krátkodobě pohyblivé  
dvoupruh  
jízdní pruh  
dlouhé pracovní místo

Použije se při pracích, kdy se vozidlo pomalu pohybuje na delším úseku silnice a kdy vystupování osádky z vozidla:

- není plánováno (např. mytí vozovky, svodidel, sloupků a nástavců, zametání, sekání trávy),
- je plánováno, avšak doba pobytu osádky mimo vozidlo je krátká a nepravidelná (např. úklid trasy nebo rovnání sloupků)

Délka pracovního místa je max. 3 km

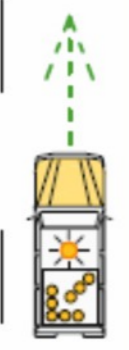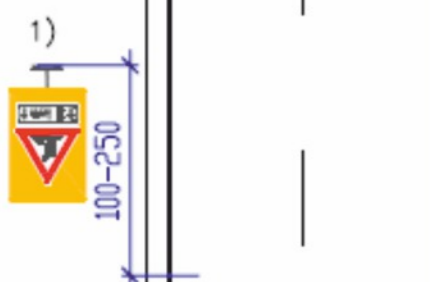

Konec prac. místa

max. 3000 m

0 Začátek prac. místa

Pracovní vozidlo  
světelná šipka S8c  
NEBO  
světelná rampa S7.1  
NEBO  
výstražný vozík malý




- 1) A 15 dle potřeby  
Například pokud je v daném úseku místo s dohledem menším než 150 m + případně E4 (500 m až 3 km) + případně E 13 (např. SEKÁNÍ TRÁVY) zvýraznění ZZ fluo., třída RA3 údaj na E4 se zaokrouhlí na 500 m




Kóty jsou v metrech

24. listopadu 2023

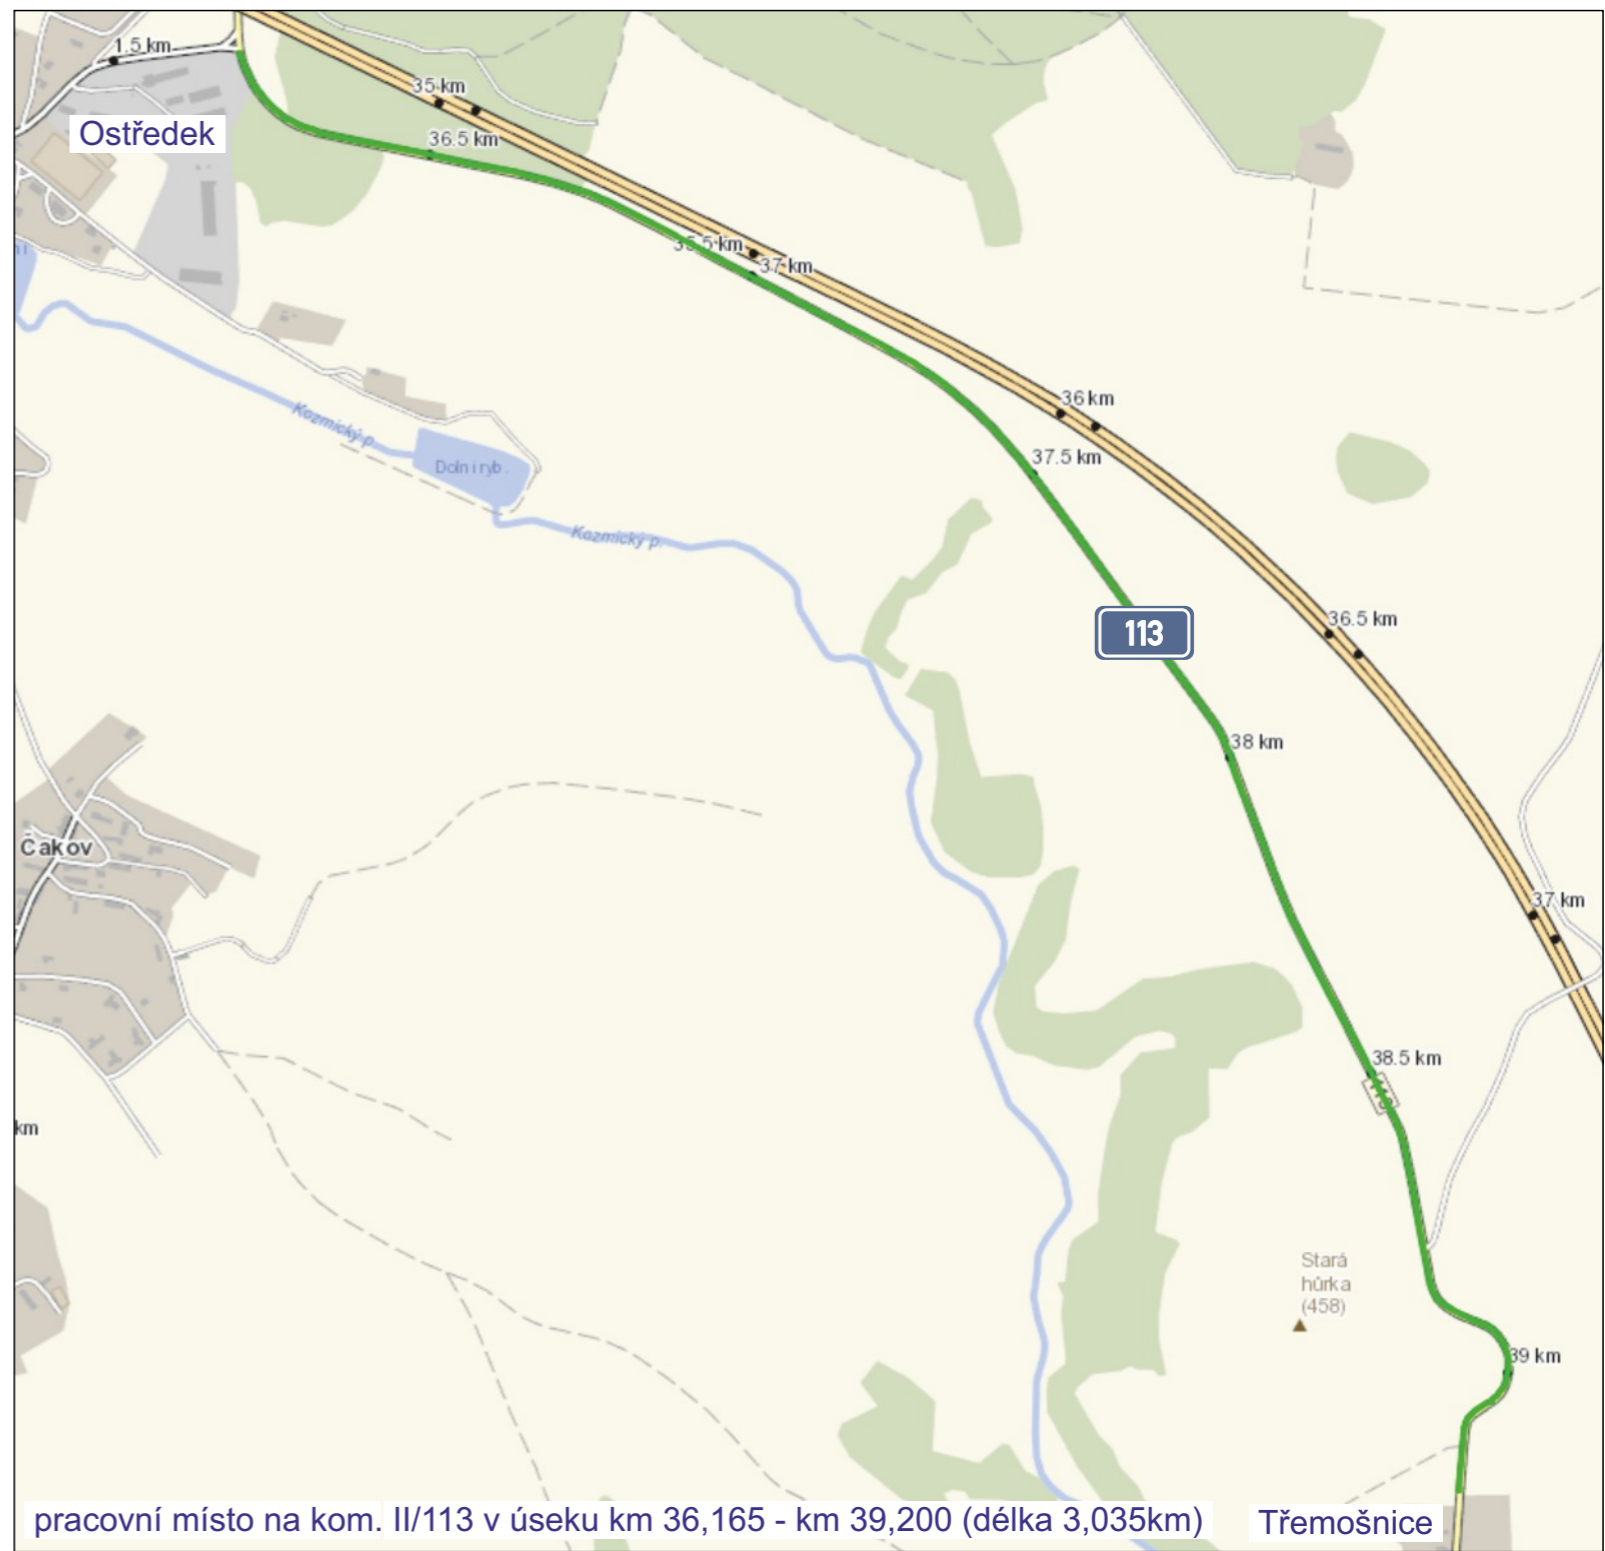

pracovní místo na kom. II/113 v úseku km 36,165 - km 39,200 (délka 3,035km) Třemošnice

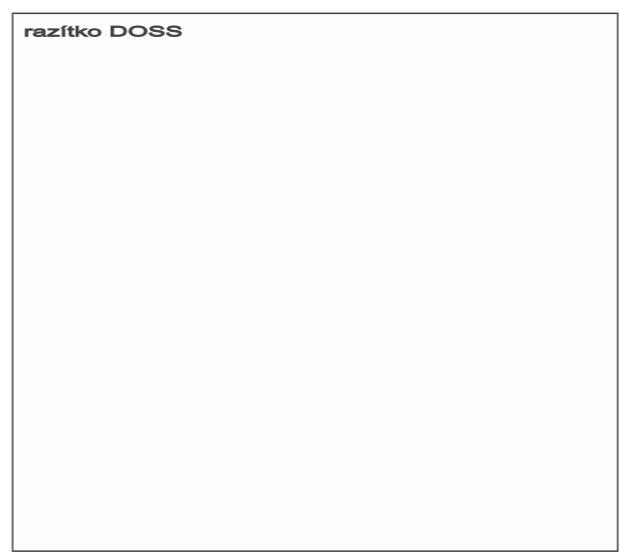

Při umístění dopravního značení musí být dodrženy podmínky dané v Příručce pro označování pracovních míst na dálnicích a silnicích vydané ŘSAD, zák. č. 361/2000 Sb. v platném znění a zák. č. 13/1997 Sb. v platném znění.

Zodpovědná osoba: Tomáš Březina	Kontroloval: Tomáš Březina	Kreslil: Tomáš Vydra	<b>SEDOZ</b> DOPRAVNÍ ZNAČENÍ
Objednatel: 			
Akce: Ostředek - Třemošnice, oprava komunikace II/113 (2024)			Formát: A3
			Měřítko:
			Datum: 10/2024
			Účel: DIR
Obsah: Návrh DIO - pracovní místo			Číslo výkresu: 04
			Paré č.: