

## **16. ZASEDÁNÍ ZASTUPITELSTVA OBCE**

**se koná 27.1. 2025 v 19.30 hod. v zasedací místnosti Obecního úřadu**

Hlavní body programu:

1. Návrh na schválení rozpočtového opatření k 31.12.2024
2. Návrh na podání žádosti o dotaci na vybudování dětské skupiny
3. Nabídka předkupního práva k nemovitosti č.ev.124 na pozemku obce parc.č. 802/8 v k.ú. Mrač - Pernáty

František Zvolský  
starosta obce

**Doklad č. RO/2024/015 Rozpočtové opatření 15 zastupitelstvo**

Připraveno dne 31.12.2024




Pol	Para	Uz	Org	ZJ	Ná	Z	Rozpočtová položka	Skutečnost	SR k datu	Úpravy do data	Změna	Výsledný UR
5021	6113	00000	0000	000	000	0	Volby kraje - ost. osobní výdaj	0,00	30 000,00	0,00	-30 000,00	0,00
5139	6113	00000	0000	000	000	0	Volby kraje - ostatní materiál	0,00	1 000,00	0,00	-1 000,00	0,00
5175	6113	00000	0000	000	000	0	Volby kraje - pohoštění	0,00	5 000,00	0,00	-5 000,00	0,00
<b>6113</b>								<b>0,00</b>	<b>36 000,00</b>	<b>0,00</b>	<b>-36 000,00</b>	<b>0,00</b>
5021	6115	00000	0000	000	000	0	Volby do zastupitelstev úOstatn	0,00	0,00	0,00	30 000,00	30 000,00
5139	6115	00000	0000	000	000	0	Volby do zastupitelstev úPlaty	0,00	0,00	0,00	1 000,00	1 000,00
5175	6115	00000	0000	000	000	0	Volby do zastupitelstev úPohošt	0,00	0,00	0,00	5 000,00	5 000,00
<b>6115</b>								<b>0,00</b>	<b>0,00</b>	<b>0,00</b>	<b>36 000,00</b>	<b>36 000,00</b>

**Souhrn za doklad č. RO/2024/015 Rozpočtové opatření 15 zastupitelstvo**


<b>Příjmy :</b>	<b>zvýšení</b>	<b>0,00</b>	<b>- snížení</b>	<b>0,00</b>	<b>= rozdíl</b>	<b>0,00</b>
<b>Výdaje :</b>	<b>zvýšení</b>	<b>36 000,00</b>	<b>- snížení</b>	<b>36 000,00</b>	<b>= rozdíl</b>	<b>0,00</b>
<b>Financování - změna celkem</b>				<b>0,00</b>	<b>&lt;-&gt; Kontrola</b>	<b>0,00</b>

**Omezení dokladů: Doklad číslo: RO/2024/015****Celkový souhrn za doklady**

<b>Příjmy :</b>	<b>zvýšení</b>	<b>0,00</b>	<b>- snížení</b>	<b>0,00</b>	<b>= rozdíl</b>	<b>0,00</b>
<b>Výdaje :</b>	<b>zvýšení</b>	<b>36 000,00</b>	<b>- snížení</b>	<b>36 000,00</b>	<b>= rozdíl</b>	<b>0,00</b>
<b>Financování - změna celkem</b>				<b>0,00</b>	<b>&lt;-&gt; Kontrola</b>	<b>0,00</b>

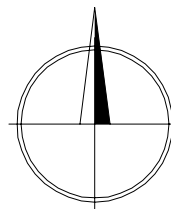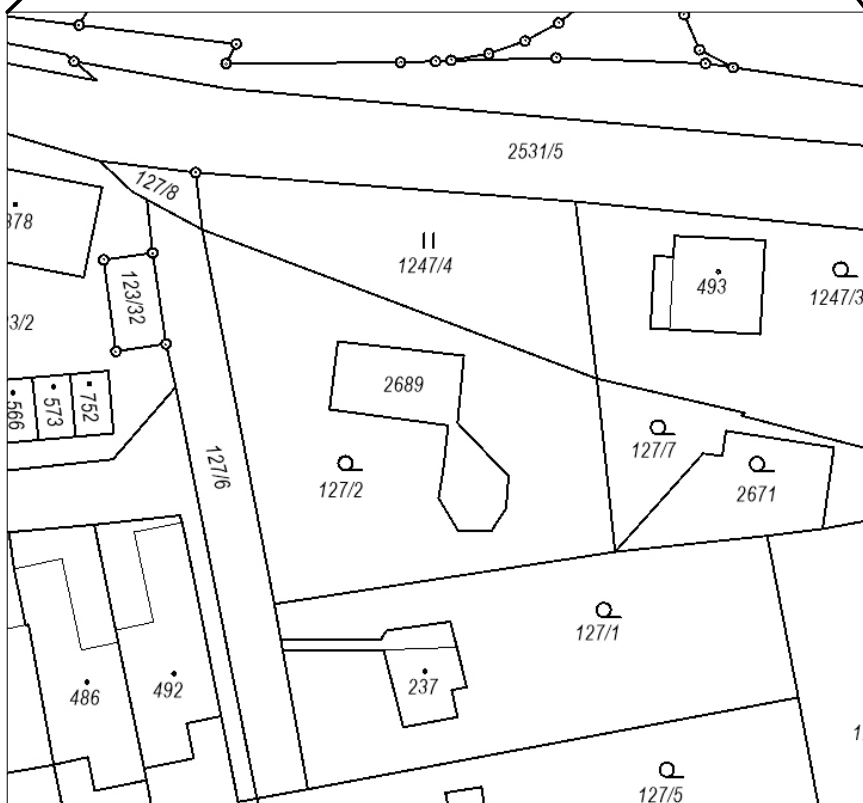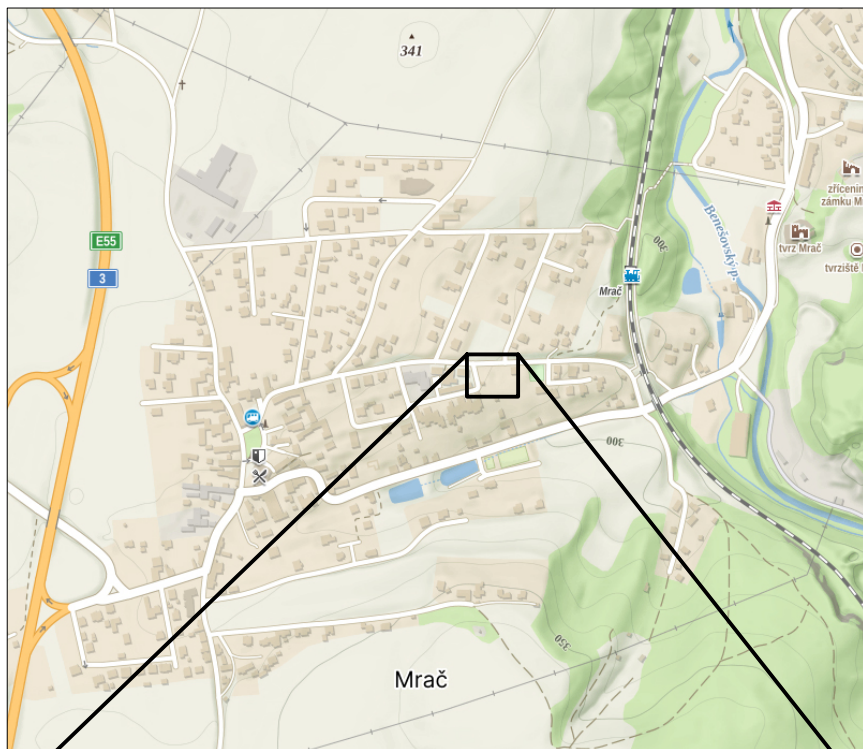

<b>ZODP. PROJEKTANT:</b> Ing. Radek Vala		Ing. Radek Vala Ríšova 9, Brno tel. 604 237 513	
<b>INVESTOR:</b> Obec Mrač, Mrač 14, 257 21, Poříčí nad Sázavou			
<b>AKCE:</b>  <b>Dětská skupina Mrač</b>			
<b>Situační výkres širších vztahů + katastrální situační výkres</b>		<b>DATUM</b>	12/2024
		<b>STUPEŇ</b>	PD
		<b>FORMÁT</b>	A4
		<b>Měřítko</b>	Č. výkresu C.1 + C.2

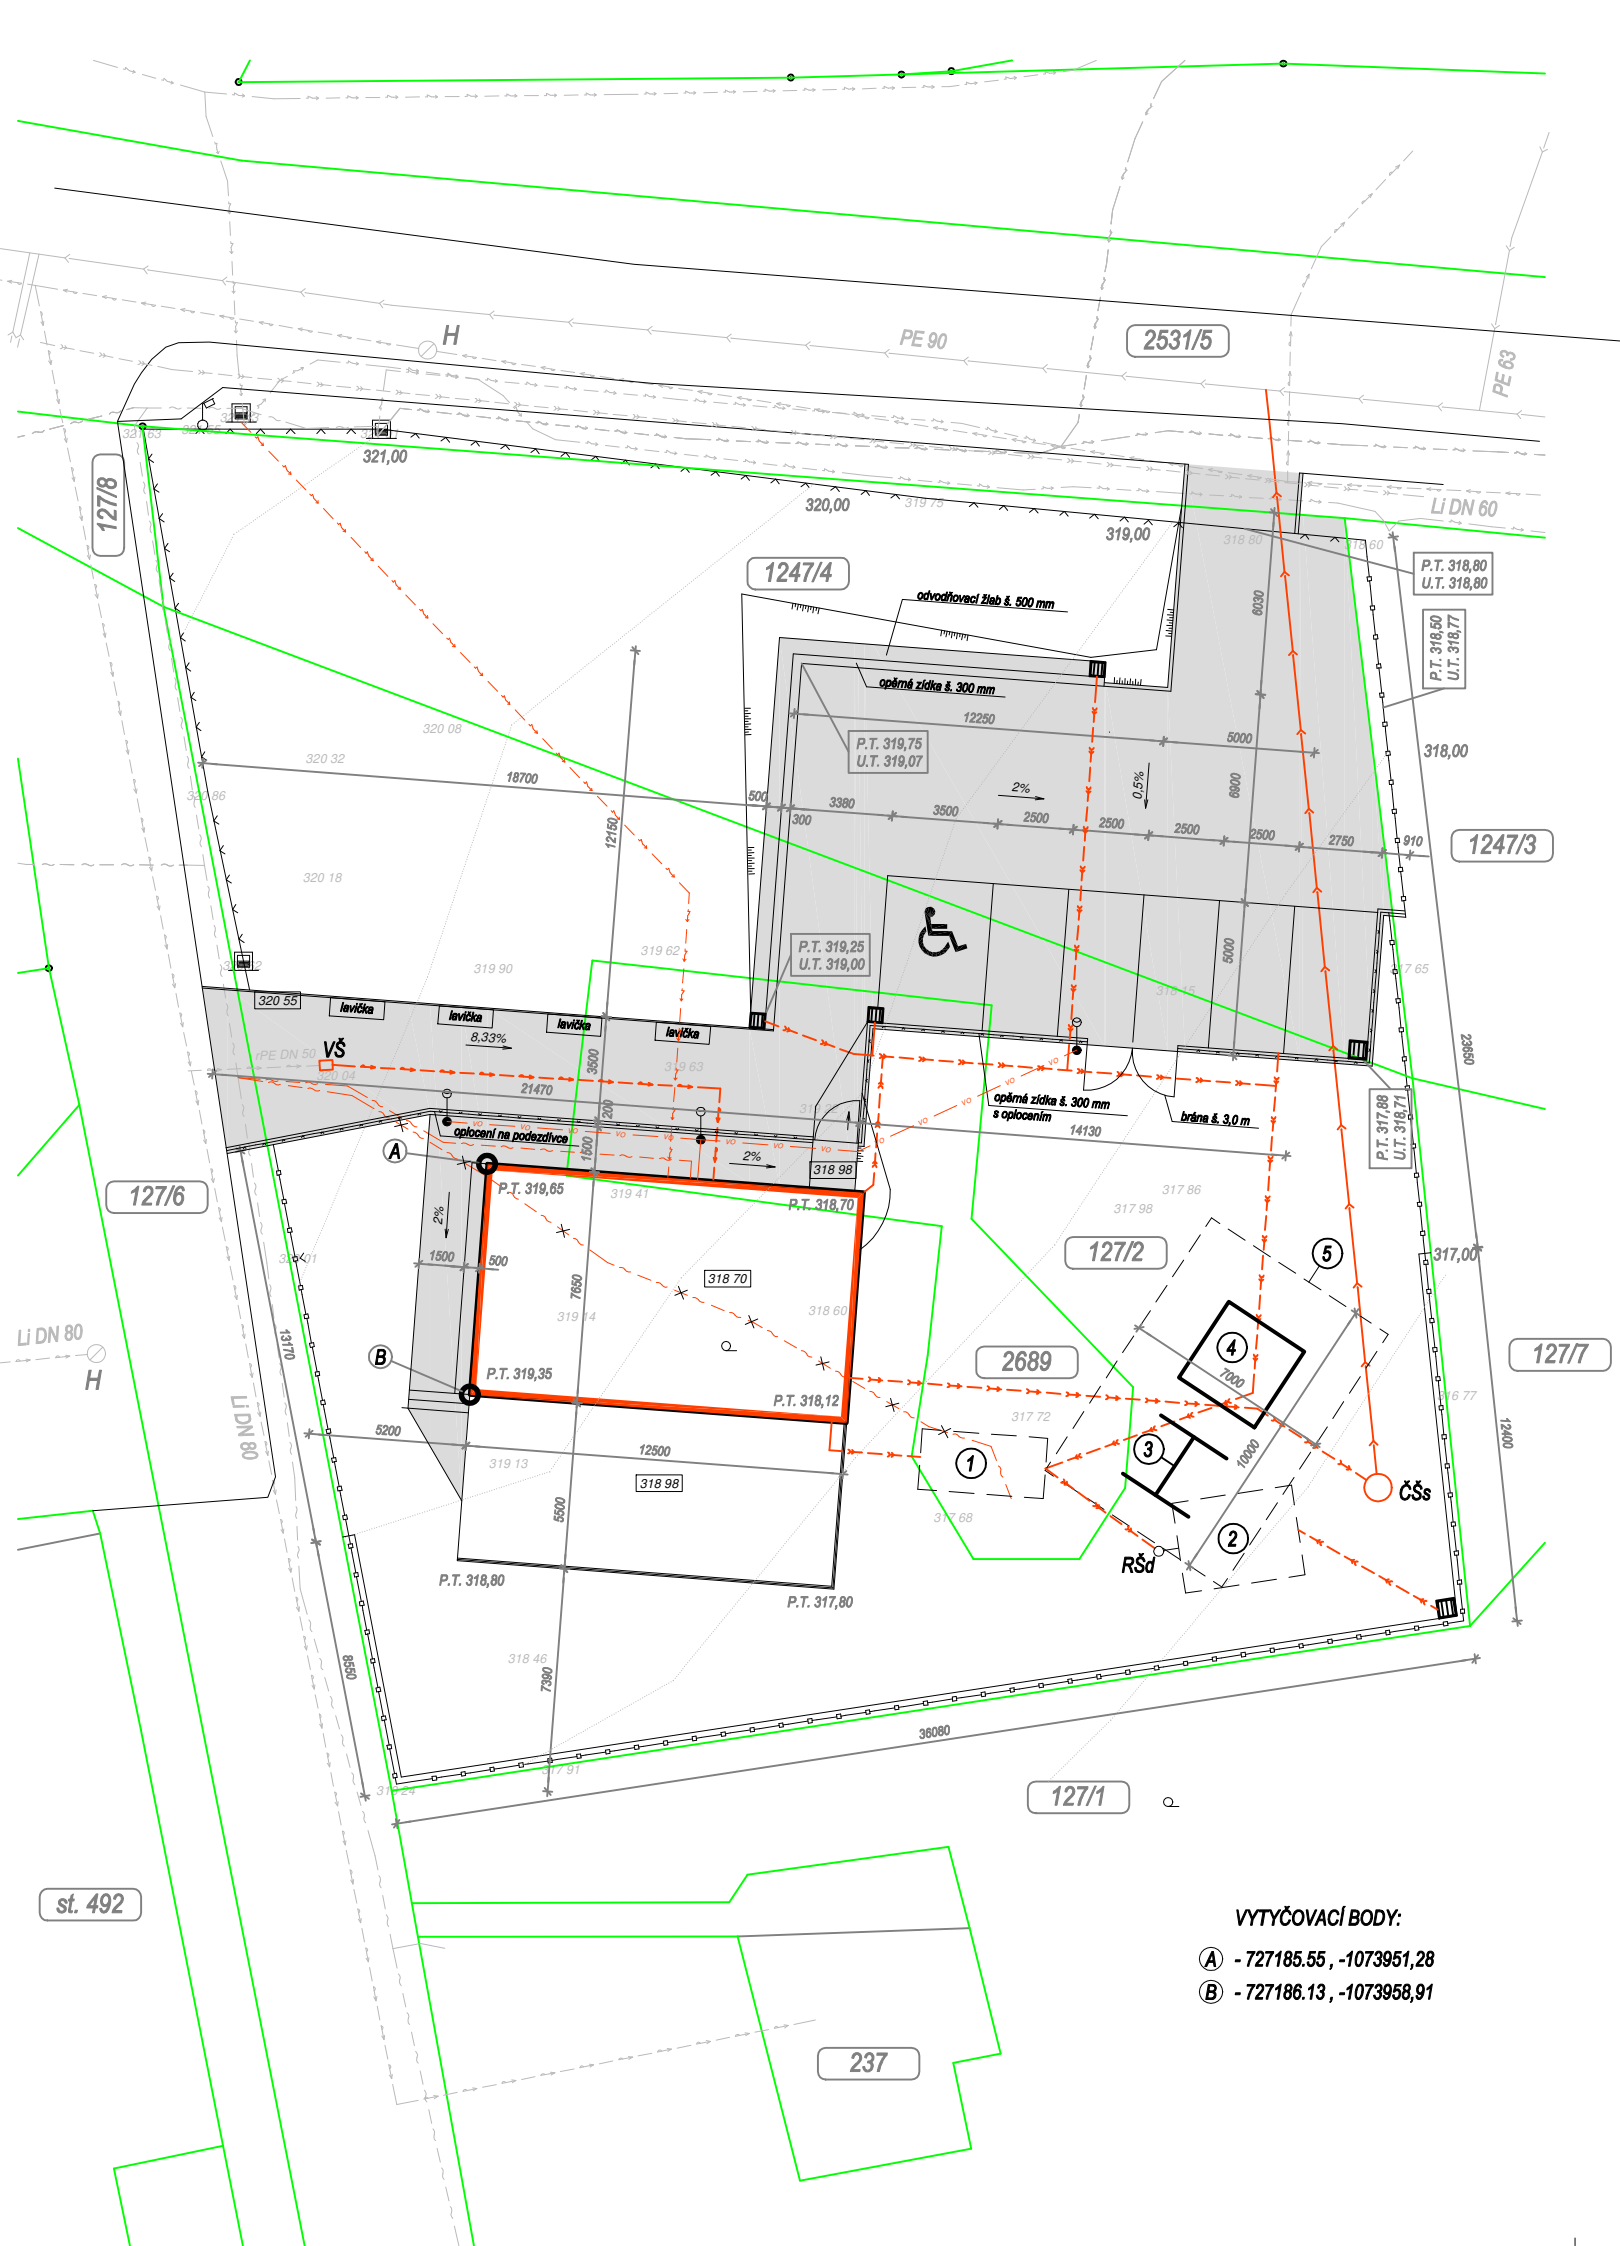

### LEGENDA SÍTÍ STÁVAJÍCÍCH:

- PODZEMNÍ VEDENÍ NN
- TLAKOVÁ SPLAŠKOVÁ KANALIZACE
- DEŠŤOVÁ KANALIZACE
- VŠ
- VODOVOD S OSAZENOU NOVOU SLOUPOVOU VODOMĚRNOU ŠACHTOU
- DATOVÉ SPOJE STÁVAJÍCÍ / KE ZRUŠENÍ


### LEGENDA SÍTÍ NOVÝCH:

- ČŠs
- PŘÍPOJKA TLAKOVÉ SPLAŠKOVÉ KANALIZACE PE 50 - DL. 36 m, S ČERPACÍ ŠACHTOU
- SPLAŠKOVÁ KANALIZACE GRAVITAČNÍ DO ČŠs
- DATOVÉ SPOJE - KABEL TCEPKPFLE 3 x N 0,4 a HDPE mikrotrubička 10/6
- VNITROAREÁLOVÝ VODOVOD PE 32
- DEŠŤOVÁ KANALIZACE
- VEŘEJNÉ OSVĚTLENÍ
- ZEMNÍ KABEL NN


### LEGENDA OBJEKTŮ STÁVAJÍCÍCH:

- HRANICE POZEMKŮ
- PLETIVOVÉ OPLOCENÍ - BUDE NAHRAZENO NOVÝM
- SVÍTIDLO VO
- ROZVADĚČ

### LEGENDA OBJEKTŮ NOVÝCH:

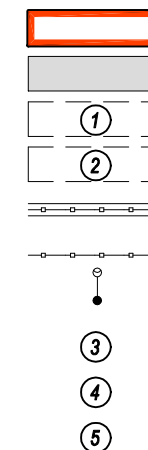

- OBJEKT DĚTSKÉ SKUPINY
- ZPEVNĚNÉ PLOCHY
- AKUMULAČNÍ NÁDRŽ 13,25 m<sup>3</sup>
- VSAK DEŠŤOVÉ VODY 12 m<sup>2</sup>
- OPĚRNÁ ZÍDKA V. 1,0 m S NEPRŮHLEDNÝM PLOTEM V. 1,8 m - 57,03 bm
- NEPRŮHLEDNÝ PLOT V. 1,8 m - 36,82 bm
- PARKOVÉ SVÍTIDLO V. 3 m
- DVOJHOUPAČKA 2,6 x 2,3 m
- PÍSKOVIŠTĚ 3 x 3 m
- PLOCHU V ŠÍŘI 2 METRY OKOLO HERNÍCH PRVKŮ SROVNAT DO ROVINY, KRAJE VYSAHOVAT

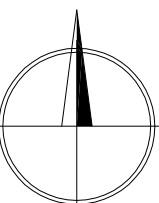


±0,000 = 319,00 m.n.m. Bpv


VYTYČOVACÍ BODY:  
 (A) - 727185.55 , -1073951,28  
 (B) - 727186.13 , -1073958,91

ZODP. PROJEKTANT: Ing. Radek Vala		Ing. Radek Vala	
INVESTOR: Obec Mrač, Mrač 14, 257 21, Poříčí nad Sázavou		Rířova 9, Brno	
AKCE:		tel. 604 237 513	
Dětská skupina Mrač		DATUM	12/2024
		STUPEŇ	PD
Koordinační situační výkres		FORMÁT	2A4
		Měřítko	Č. výkresu
		1:500	C.3

Pohled západní

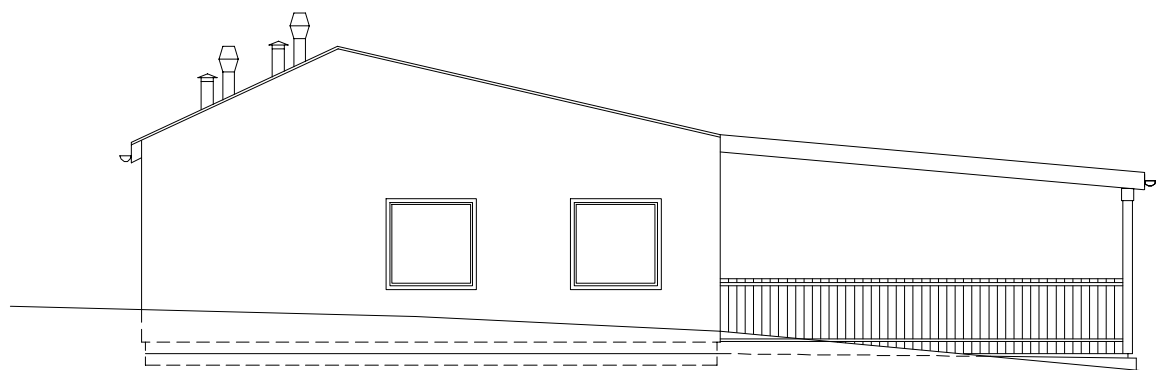


Pohled severní

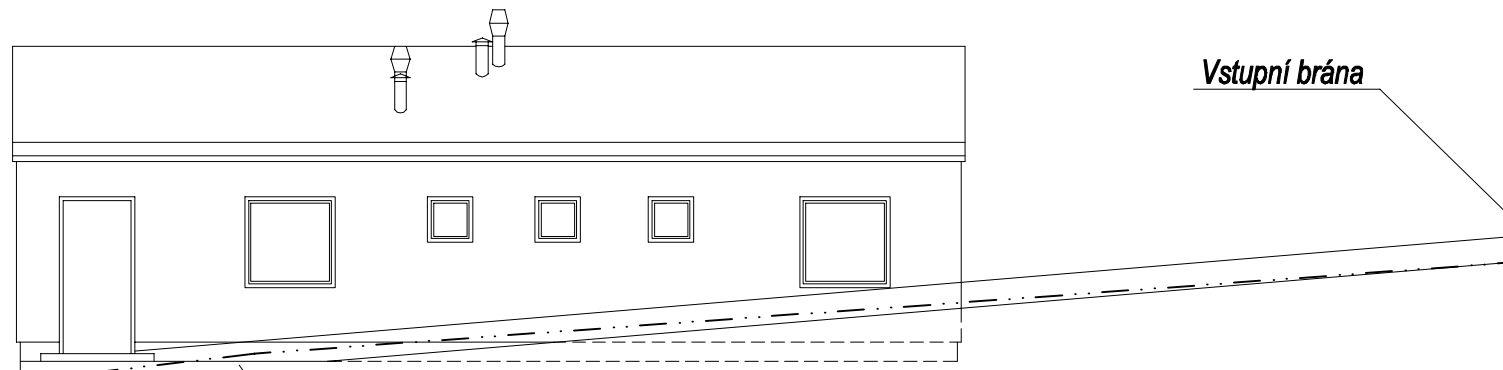


Upravený terén

Pohled východní

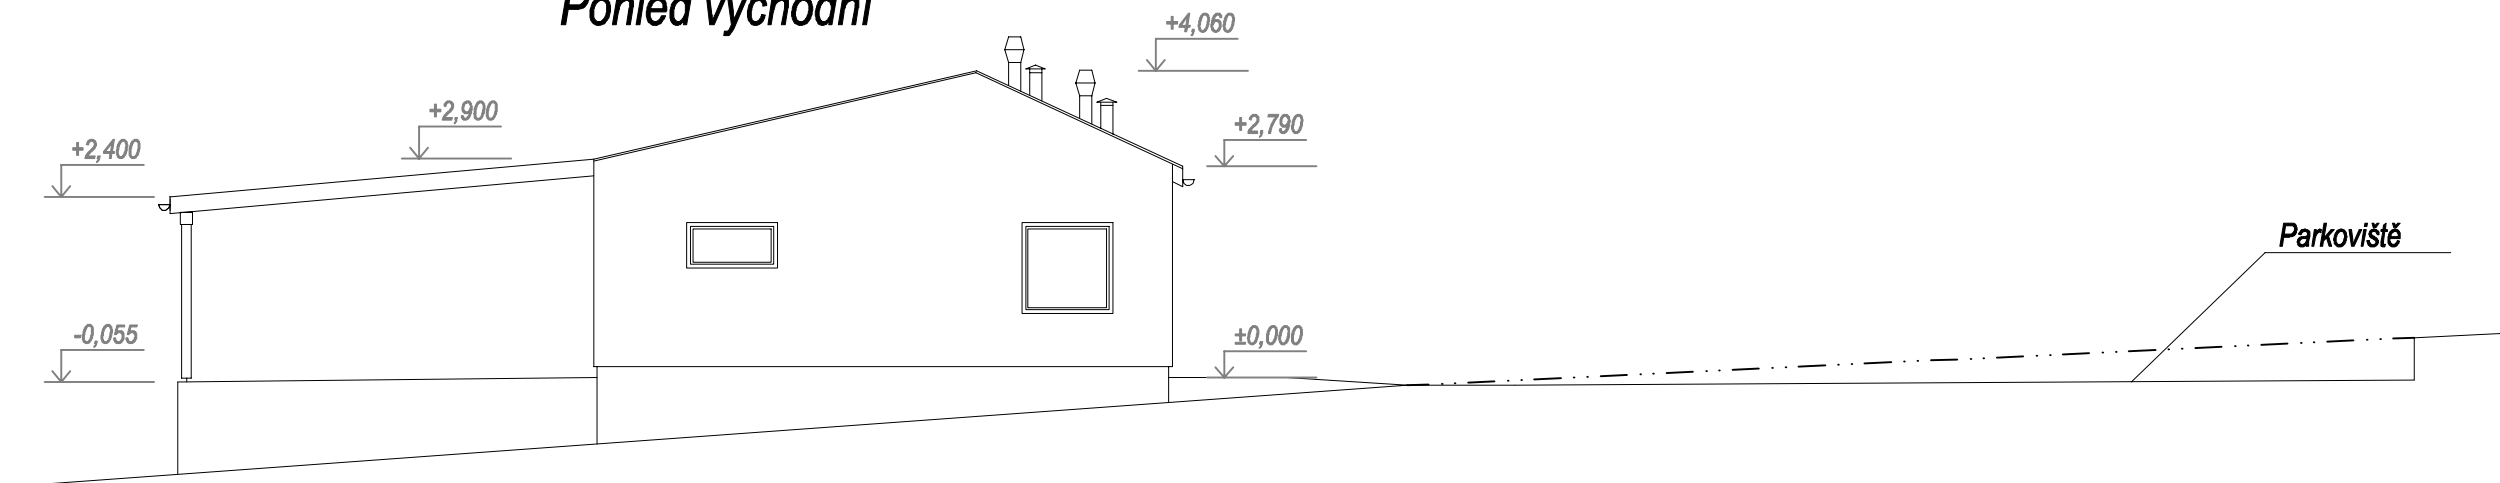

Pohled jižní

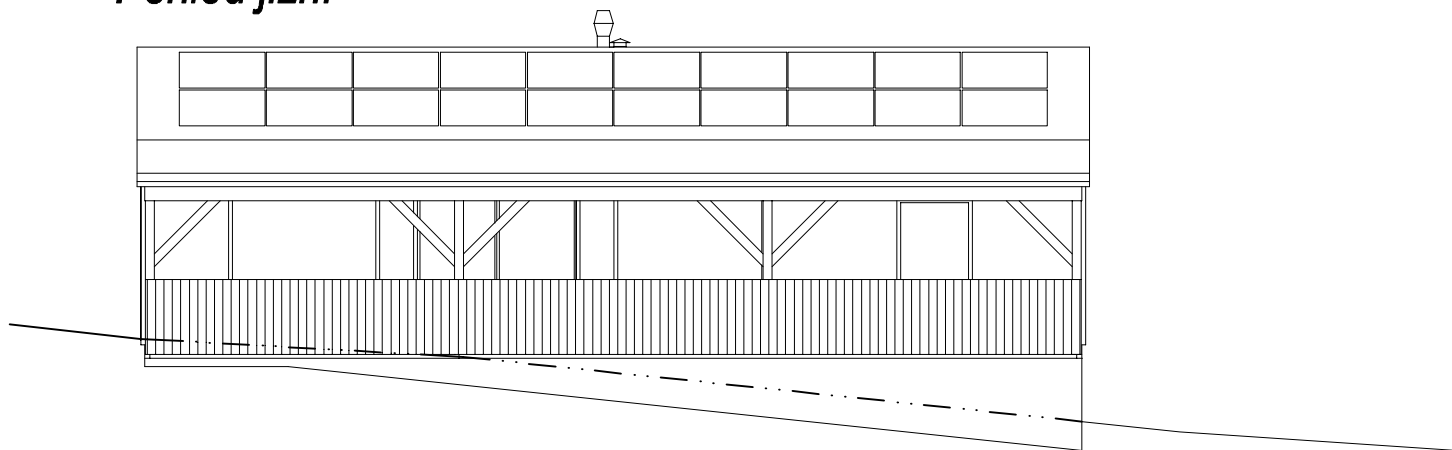

ZODP. PROJEKTANT: Ing. Radek Vala  
 INVESTOR: Obec Mrač, Mrač 14, 257 21, Poříčí nad Sázavou  
 AKCE:

Dětská skupina Mrač

Pohledy

Ing. Radek Vala  
 Ríšova 9, Brno  
 tel. 604 237 513

DATUM	12/2024
STUPEŇ	PD
FORMÁT	2A4
Měřítko	Č. výkresu
1:100	D.1.1.5

