




6

# VÝKRES PŘEDPOKLÁDANÝCH ZÁBORŮ PŮDNÍHO FONDU - ODŮVODNĚNÍ ÚZEMNÍHO PLÁNU ČAKOV

M 1 : 5 000  
ŘÍJEN 2024

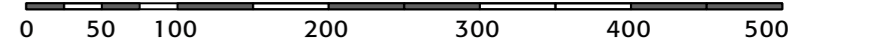

Záznam o účinnosti

administrativní orgán  
vydávající územní plán


Zastupitelstvo obce Čakov  
označení správního orgánu

datum nabytí účinnosti

oprávněná  
úřední osoba  
pořizovatele

Mgr. Martin Schovánek - starosta  
s osobou oprávněnou k výkonu územně plánovací činnosti

razítka a podpis

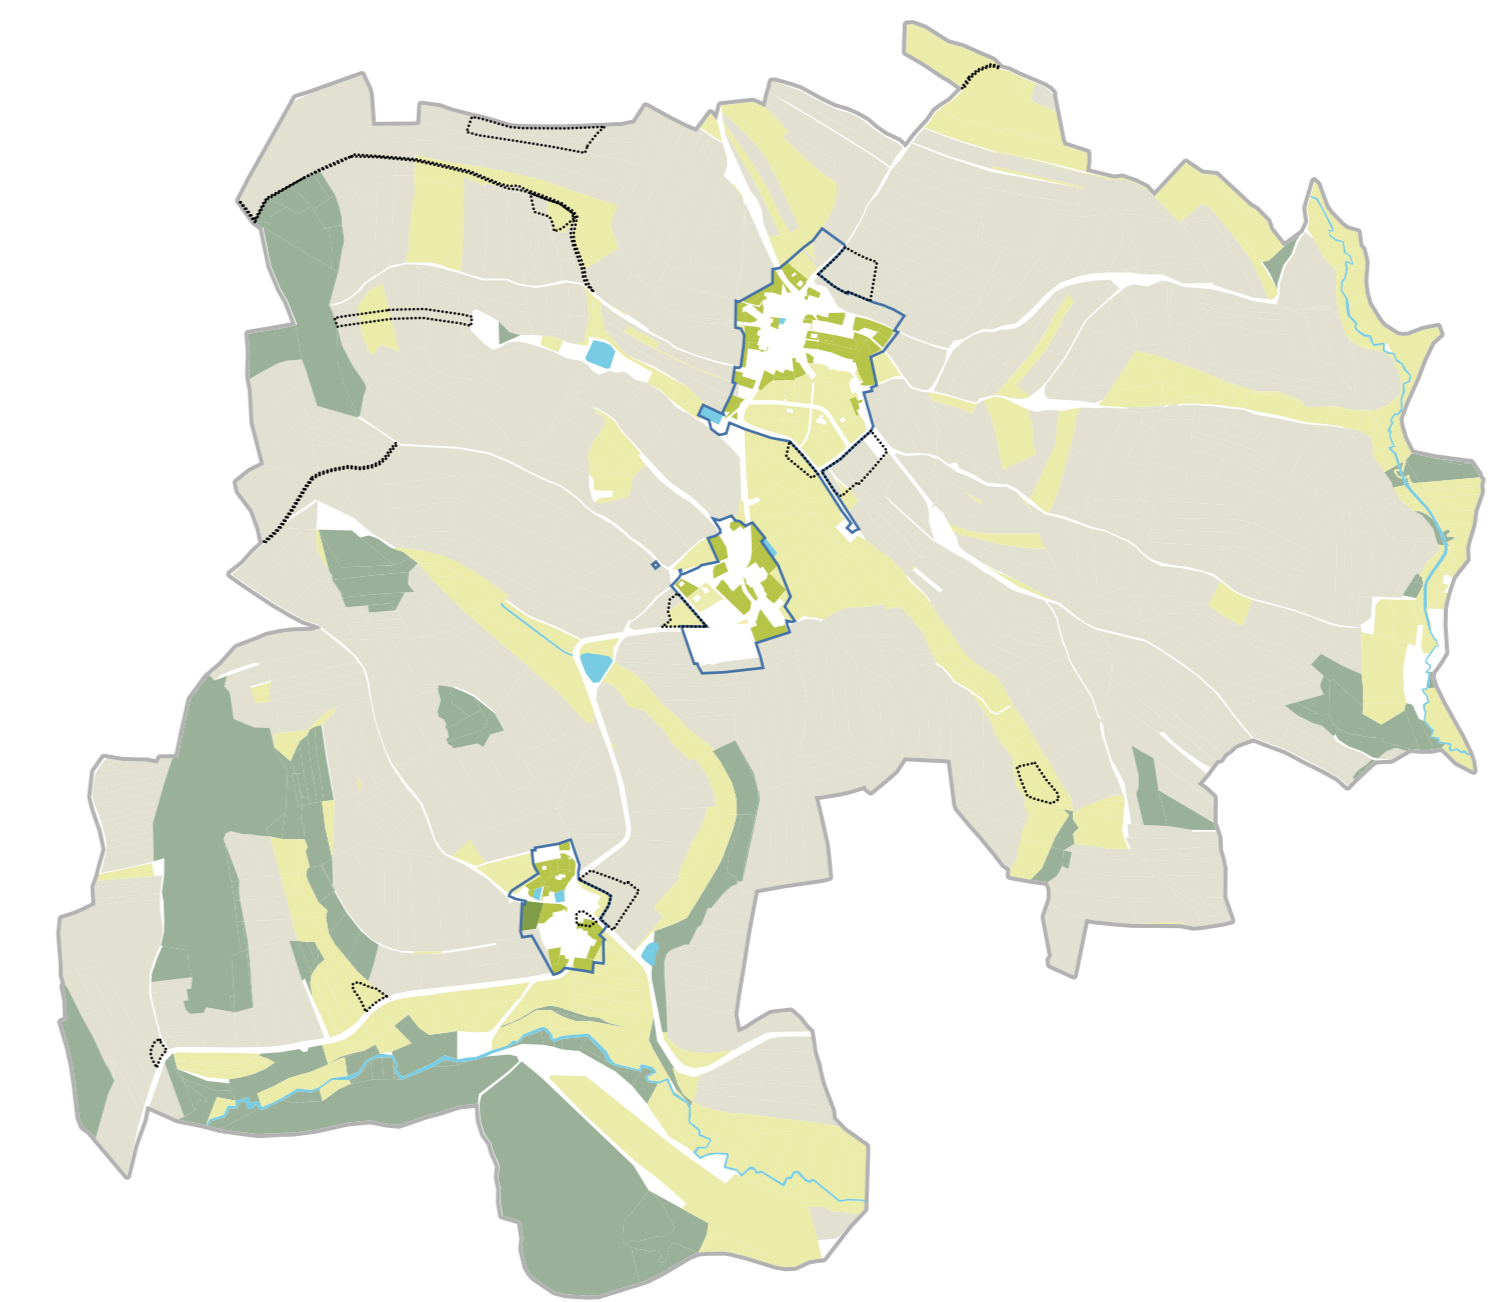

- LEGENDA**
- řešené území
  - zastavěné území k 8.2.2024
  - plochy přestavby
  - zastavitelné plochy
  - plochy změn v krajině
- bonitovaná půdní ekologická jednotka (BPE)**
- hranice BPE
  - označení BPE
- třídy ochrany BPEJ**
- půdy II. třídy ochrany
  - půdy III. třídy ochrany
  - půdy IV. třídy ochrany
  - půdy V. třídy ochrany
- investice do zemědělského půdního fondu (ZPF)**
- investice do půdy
- schema - stávající kultury ZPF, LPF; vodní toky a plochy**
- orná půda
  - zahrady
  - ovocné sady
  - TTP (trvalé travní porosty)
  - pozemky určené k plnění funkcí lesa
  - vodní toky a plochy

Řešené území je dle Nařízení vlády č. 262/2012 Sb. zařazeno do zranitelných oblastí

**projektant:**  
 Ing. arch. Michaela Štádlerová  
 spolupráce:  
 Ing. Milena Morávková  
 Ing. Robert Adam  
 adresa:  
 Na Mičance 2717/2g,  
 160 00 Praha 6  
 www: atelierstadlerova.cz

Ing. arch. Michaela Štádlerová  
autorizovaný architekt ČKA 03 121