


stav	návrh
●●●●●●●●	Hranice řešeného území
=====	Dálnice
—————	Silnice I. třídy
—————	Silnice II. třídy



stav	návrh	
		Silnice III. třídy
		Železnice
		Koridor D204 - Železniční trať Praha - Bystřice u Benešova
		Plochy ÚSES dle ZÚR SK
		Rozvojová osa republikového významu OS6
		Rozvojová oblast republikového významu OB1
		Rozvojová oblast krajského významu OBk6

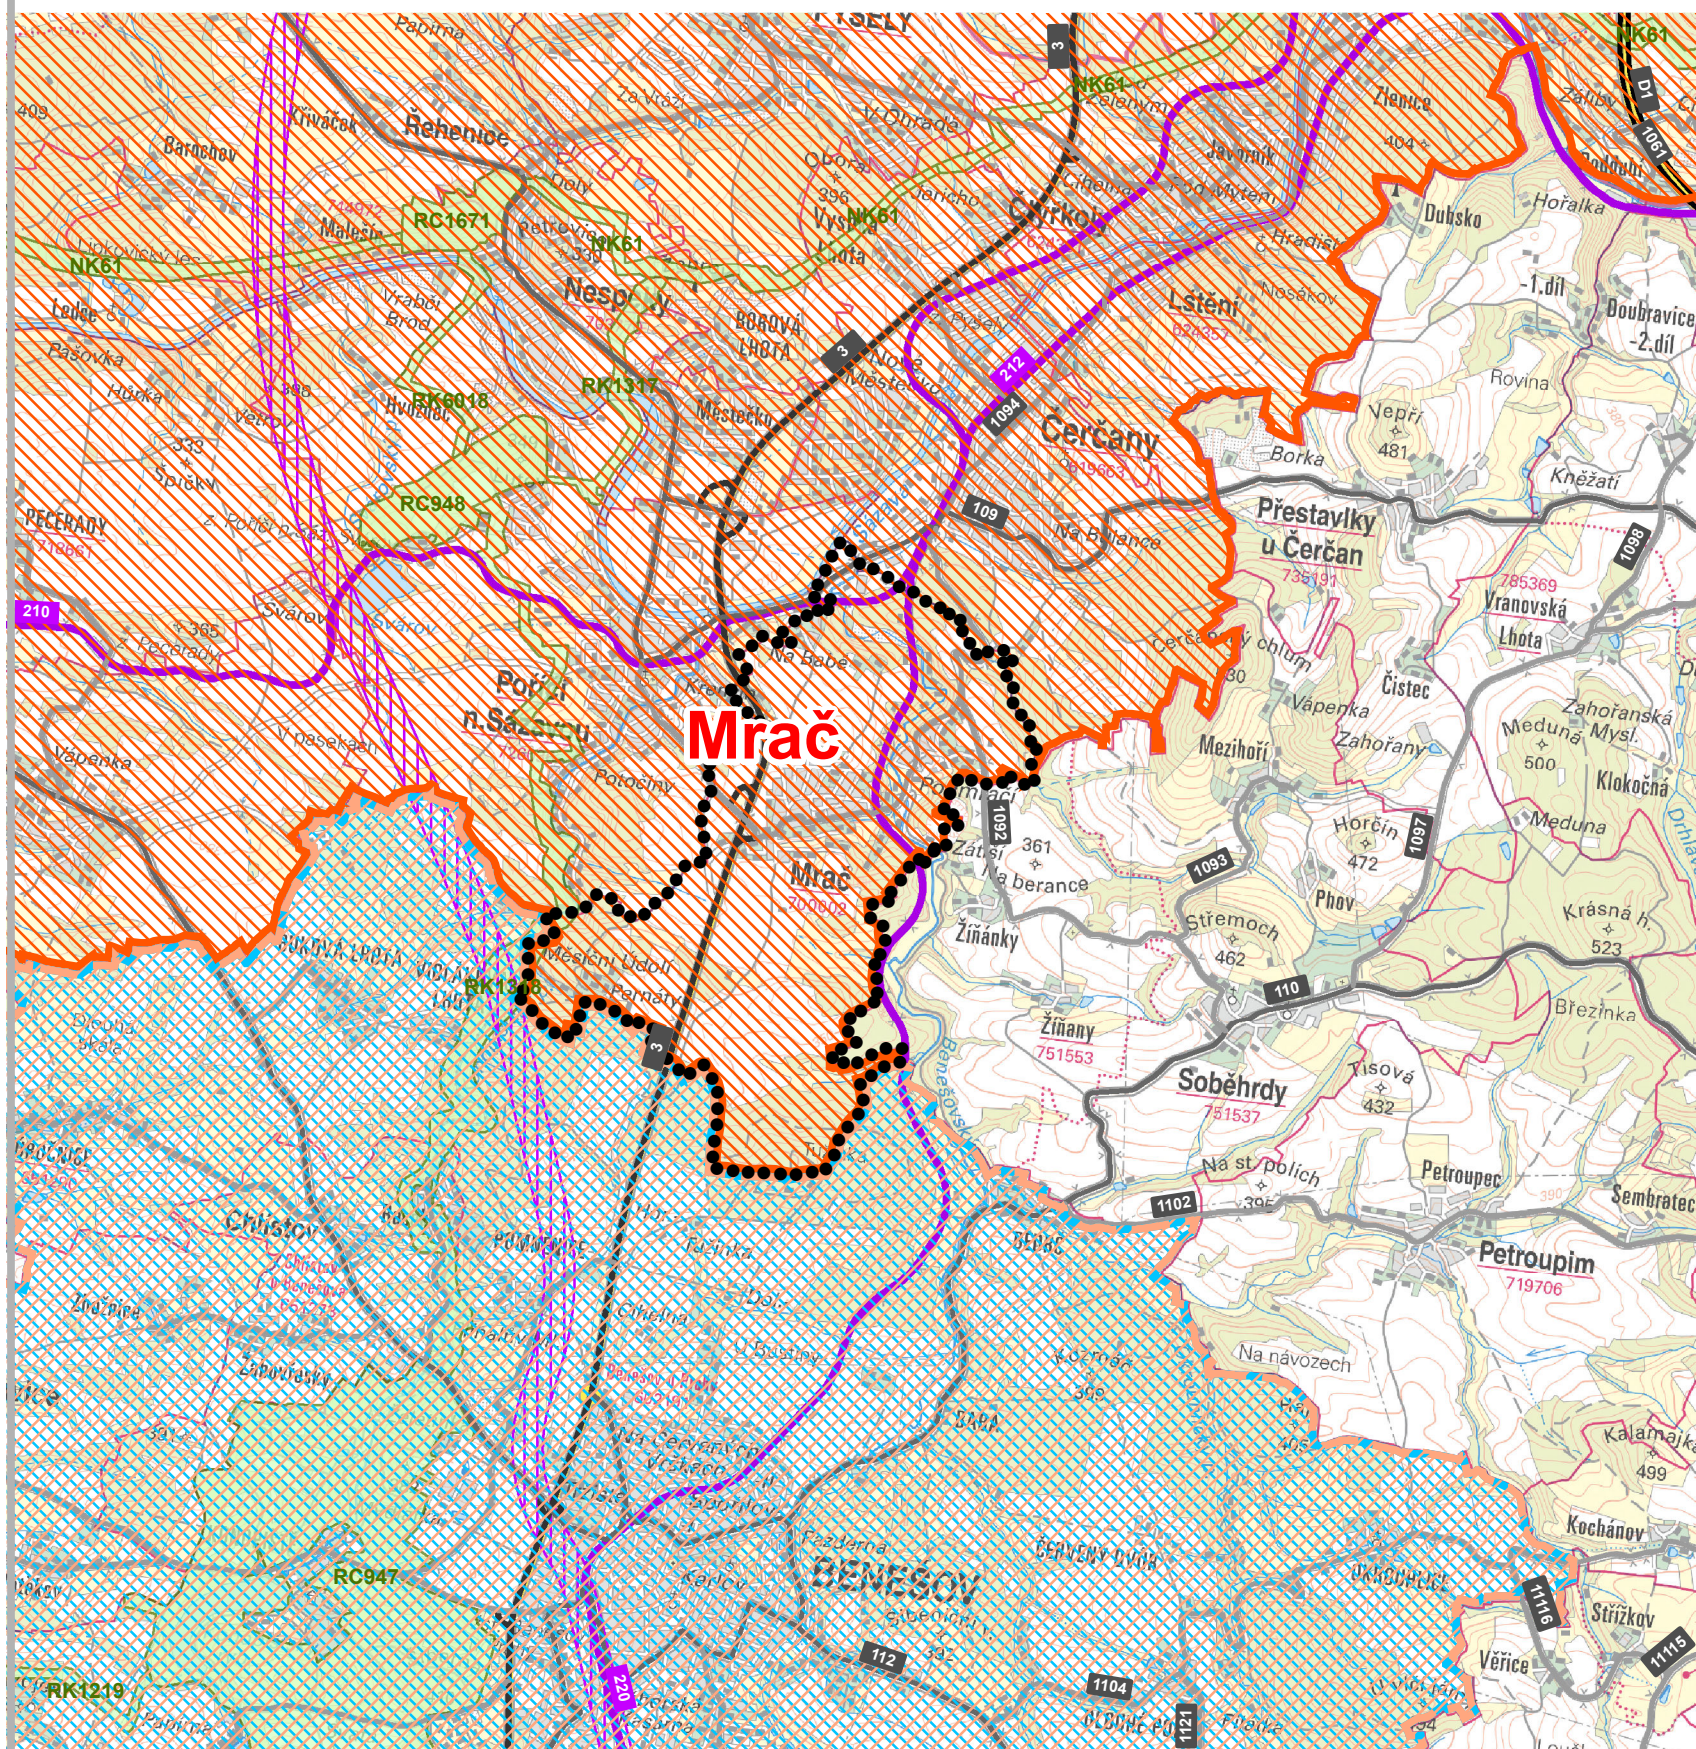

**MINISTERSTVO
PRO MÍSTNÍ
ROZVOJ ČR**

Územní plán Mrač byl spolufinancován z prostředků Ministerstva pro místní rozvoj

Záznam o účinnosti

Označení správního orgánu, který územní plán vydal:

Otisk úředního razítka:

Zastupitelstvo obce Mrač

Datum nabytí účinnosti územního plánu:

19.3.2025

Jméno a příjmení, funkce a podpis oprávněné úřední osoby pořizovatele:

František Zvolský,
starosta obec Mrač

Odpovědný projektant:

Ing. Petr Laube

Autorizovaný

ČKA 03 889
Vojtěšská 391, 277 11 Neratovice

Autorský kolektív:

Ing. Františka Nováčková, Ing. Alena Šimčíková (ČKA 1845)

Pořizovatel:

Obecní úřad Mrač
Mrač 14
257 21 Poříčí nad Sázavou

Objednatel:

Obec Mrač
Mrač 14
257 21 Poříčí nad Sázavou

Název akce:

Formát:

ÚZEMNÍ PLÁN MRAČ



Etapas:

A3

Datum: 02 / 2025

Měřítko: 1 : 50 000

Číslo paré:

Název výkresu:

Výkres širších vztahů

Číslo výkresu:

6