


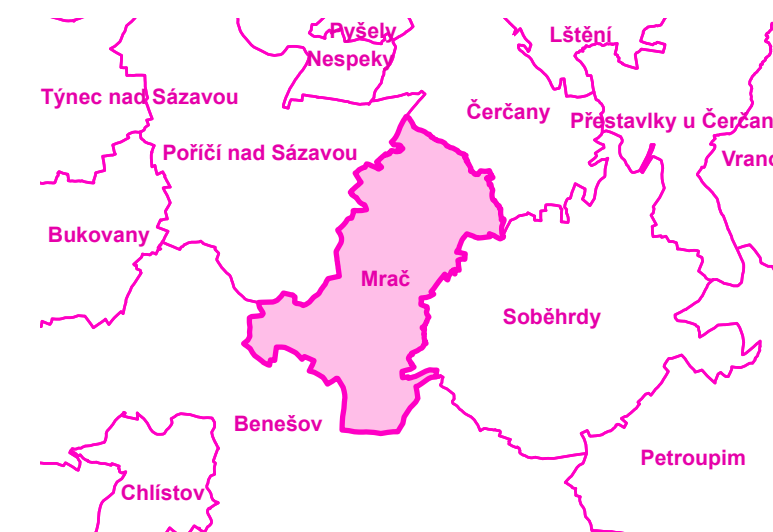

MINISTERSTVO
PRO MÍSTNÍ
ROZVOJ ČR

Územní plán Mrač byl spolufinancován z prostředků Ministerstva pro místní rozvoj

Záznam o účinnosti

Označení správního orgánu, který územní plán vydal:

Otisk úředního razítka:

Zastupitelstvo obce Mrač

Datum nabytí účinnosti územního plánu:

19.3.2025

Jméno a příjmení, funkce a podpis oprávněné úřední osoby pořizovatele:

František Zvolský,
starosta obec Mrač

Odpovědný projektant:

Ing. Petr Laube
Autorizovaný architekt pro obor územní plánování
ČKA 03 889
Vojtěšská 391, 277 11 Neratovice

Autorský kolektív:

Inq. Františka Nováčková, Inq. Alena Šimčíková (ČKA 1845)

Pořizovatel:

Obecní úřad Mrač
Mrač 14
257 21 Poříčí nad Sázavou

Objednatel:

Obec Mrač
Mrač 14
257 21 Poříčí nad Sázavou

Název akce:

Formát:

△

A1

Datum: 02 / 2025

Měřítko: 1 : 10 000

Číslo paré:

Etapas:

Název výkresu:

Číslo výkresu:

ÚZEMNÍ PLÁN MRAČ



Schéma dopravy

S1