



ÚZEMNÍ PLÁN PSÁŘE

1 : 50 000

LEGENDA:

- ŘEŠENÉ ÚZEMÍ ÚP PSÁŘE
- ZASTAVĚNÁ ÚZEMÍ ÚP PSÁŘE
- ZASTAVITELNÁ ÚZEMÍ ÚP PSÁŘE

ZÁKLADNÍ INFORMACE O ÚZEMÍ

- hranice kraje
- hranice správního obvodu ORP
- hranice správního obvodu POÚ
- hranice obce
- hranice katastru
- les
- vodní plochy a toky

DOPRAVNÍ INFRASTRUKTURA

- dálnice
- silnice I. třídy
- silnice II. třídy
- silnice III. třídy
- mimoúrovňové křižovatky (MÚK)
- hlavní cyklotrasy

TECHNICKÁ INFRASTRUKTURA

- tranziční železniční koridory
- železniční trati celostátní
- železniční trati regionální
- tunelové úseky železničních tratí
- železniční stanice a zastávky
- letiště mezinárodní veřejná
- letiště mezinárodní neveřejná
- letiště vnitrostátní veřejná
- letiště vnitrostátní neveřejná
- ochranná pásma letišť a výškových omezením staveb
- významná námořní ochranná pásma letišť
- vzletové a přistávací dráhy letišť

ROZVOJOVÉ OBLASTI A OSY

- OSB1 rozvojová oblast republikové úrovně
- OSB2 rozvojová oblast krajské úrovně
- OS1 rozvojová osa republikové úrovně
- OS2 rozvojová osa krajské úrovně

SPECIFICKÉ OBLASTI

- SOBk1 specifická oblast krajské úrovně

TECHNICKÁ INFRASTRUKTURA

- nadzemní el. vedení 400 kV
- nadzemní el. vedení 220 kV
- nadzemní el. vedení 110 kV
- označení el. vedení ke zrušení
- rozvodny 400 kV
- rozvodny 220 kV
- rozvodny 110 kV
- významné tepelné elektrárny
- významné vodní elektrárny
- plynovody VVTL
- plynovody VTL
- regulační stanice VVTL
- regulační stanice VTL
- kompresní stanice
- zásobníky plynu
- dálnkovody
- dálnkové teplovody

VOVNÍ HOSPODÁŘSTVÍ

- ochranná pásma přezemní akumulace vod
- vřty a prameny ČMÚJ a jejich ochranná pásma
- ochranná pásma vodních zdrojů 1. a 2. stupně
- ochranná pásma periodů a přírodních ledových zdrojů 2. stupně
- vnitřní území lázeňských míst
- stanovená záplavová území

OCHRANA PŘÍRODY A KRAJINY

- chráněná krajinná oblast - CHKO
- maloplošná zvláštní chráněná území (pod 10 ha zřizována jen bodem)
- přírodní parky - stav
- přírodní parky - návrh
- mezinárodně registrované mořadly
- evropsky významné lokality
- ochranné pásma II. stupně přírodních ledových zdrojů
- území s významnými přírodními památkami a památkami
- geopark UNESCO Český ráj
- biosferická rezervace UNESCO Křivoklátsko
- hranice ochranné zóny nadregionálního biokoridoru

NEROSTNÉ SUROVINY A HORNINOVÉ PROSTŘEDÍ

- dobývací prostory
- chráněná ložisková území
- výhledná ložiska (plánovaná)
- schválené prognózní zóny
- podrobovaná území (malá území zřizována jen bodem)
- aktivní sesuvná území (malá území zřizována jen bodem)

OCHRANA PAMÁTEK

- památky UNESCO
- národní kulturní památky
- památkové rezervace
- památkové zóny
- krajinné památkové zóny
- archeologické rezervace

DOPRAVA

- silnice
- uváděné umístění nově navrhovaných mimoúrovňových křižovatek
- železnice
- letiště

TECHNICKÁ INFRASTRUKTURA


- elektrická vedení ZVN a VVN
- rozvodny
- plynovody VVTL a VTL
- regulační stanice
- dálnkovody
- vodovody
- vodovodny
- protipovodňová opatření
- výhledná lokality pro akumulace povrchových vod

ÚZEMNÍ SYSTÉM EKOLOGICKÉ STABILITY

- nadregionální biocentra a biokoridory
- regionální biocentra a biokoridory

ZÁZNAM O ÚČINNOSTI

označení orgánu, který územní plán vydal:	otisk úředního razítka
Zastupitelstvo obce Psáře	
datum nabytí účinnosti územního plánu:	
jméno a příjmení, funkce oprávněné úřední osoby pořizovatele:	
Ing. Jitka Hořtová, vedoucí odboru výstavby a územního plánování, MěÚ Vlasím	podpis oprávněné úřední osoby pořizovatele

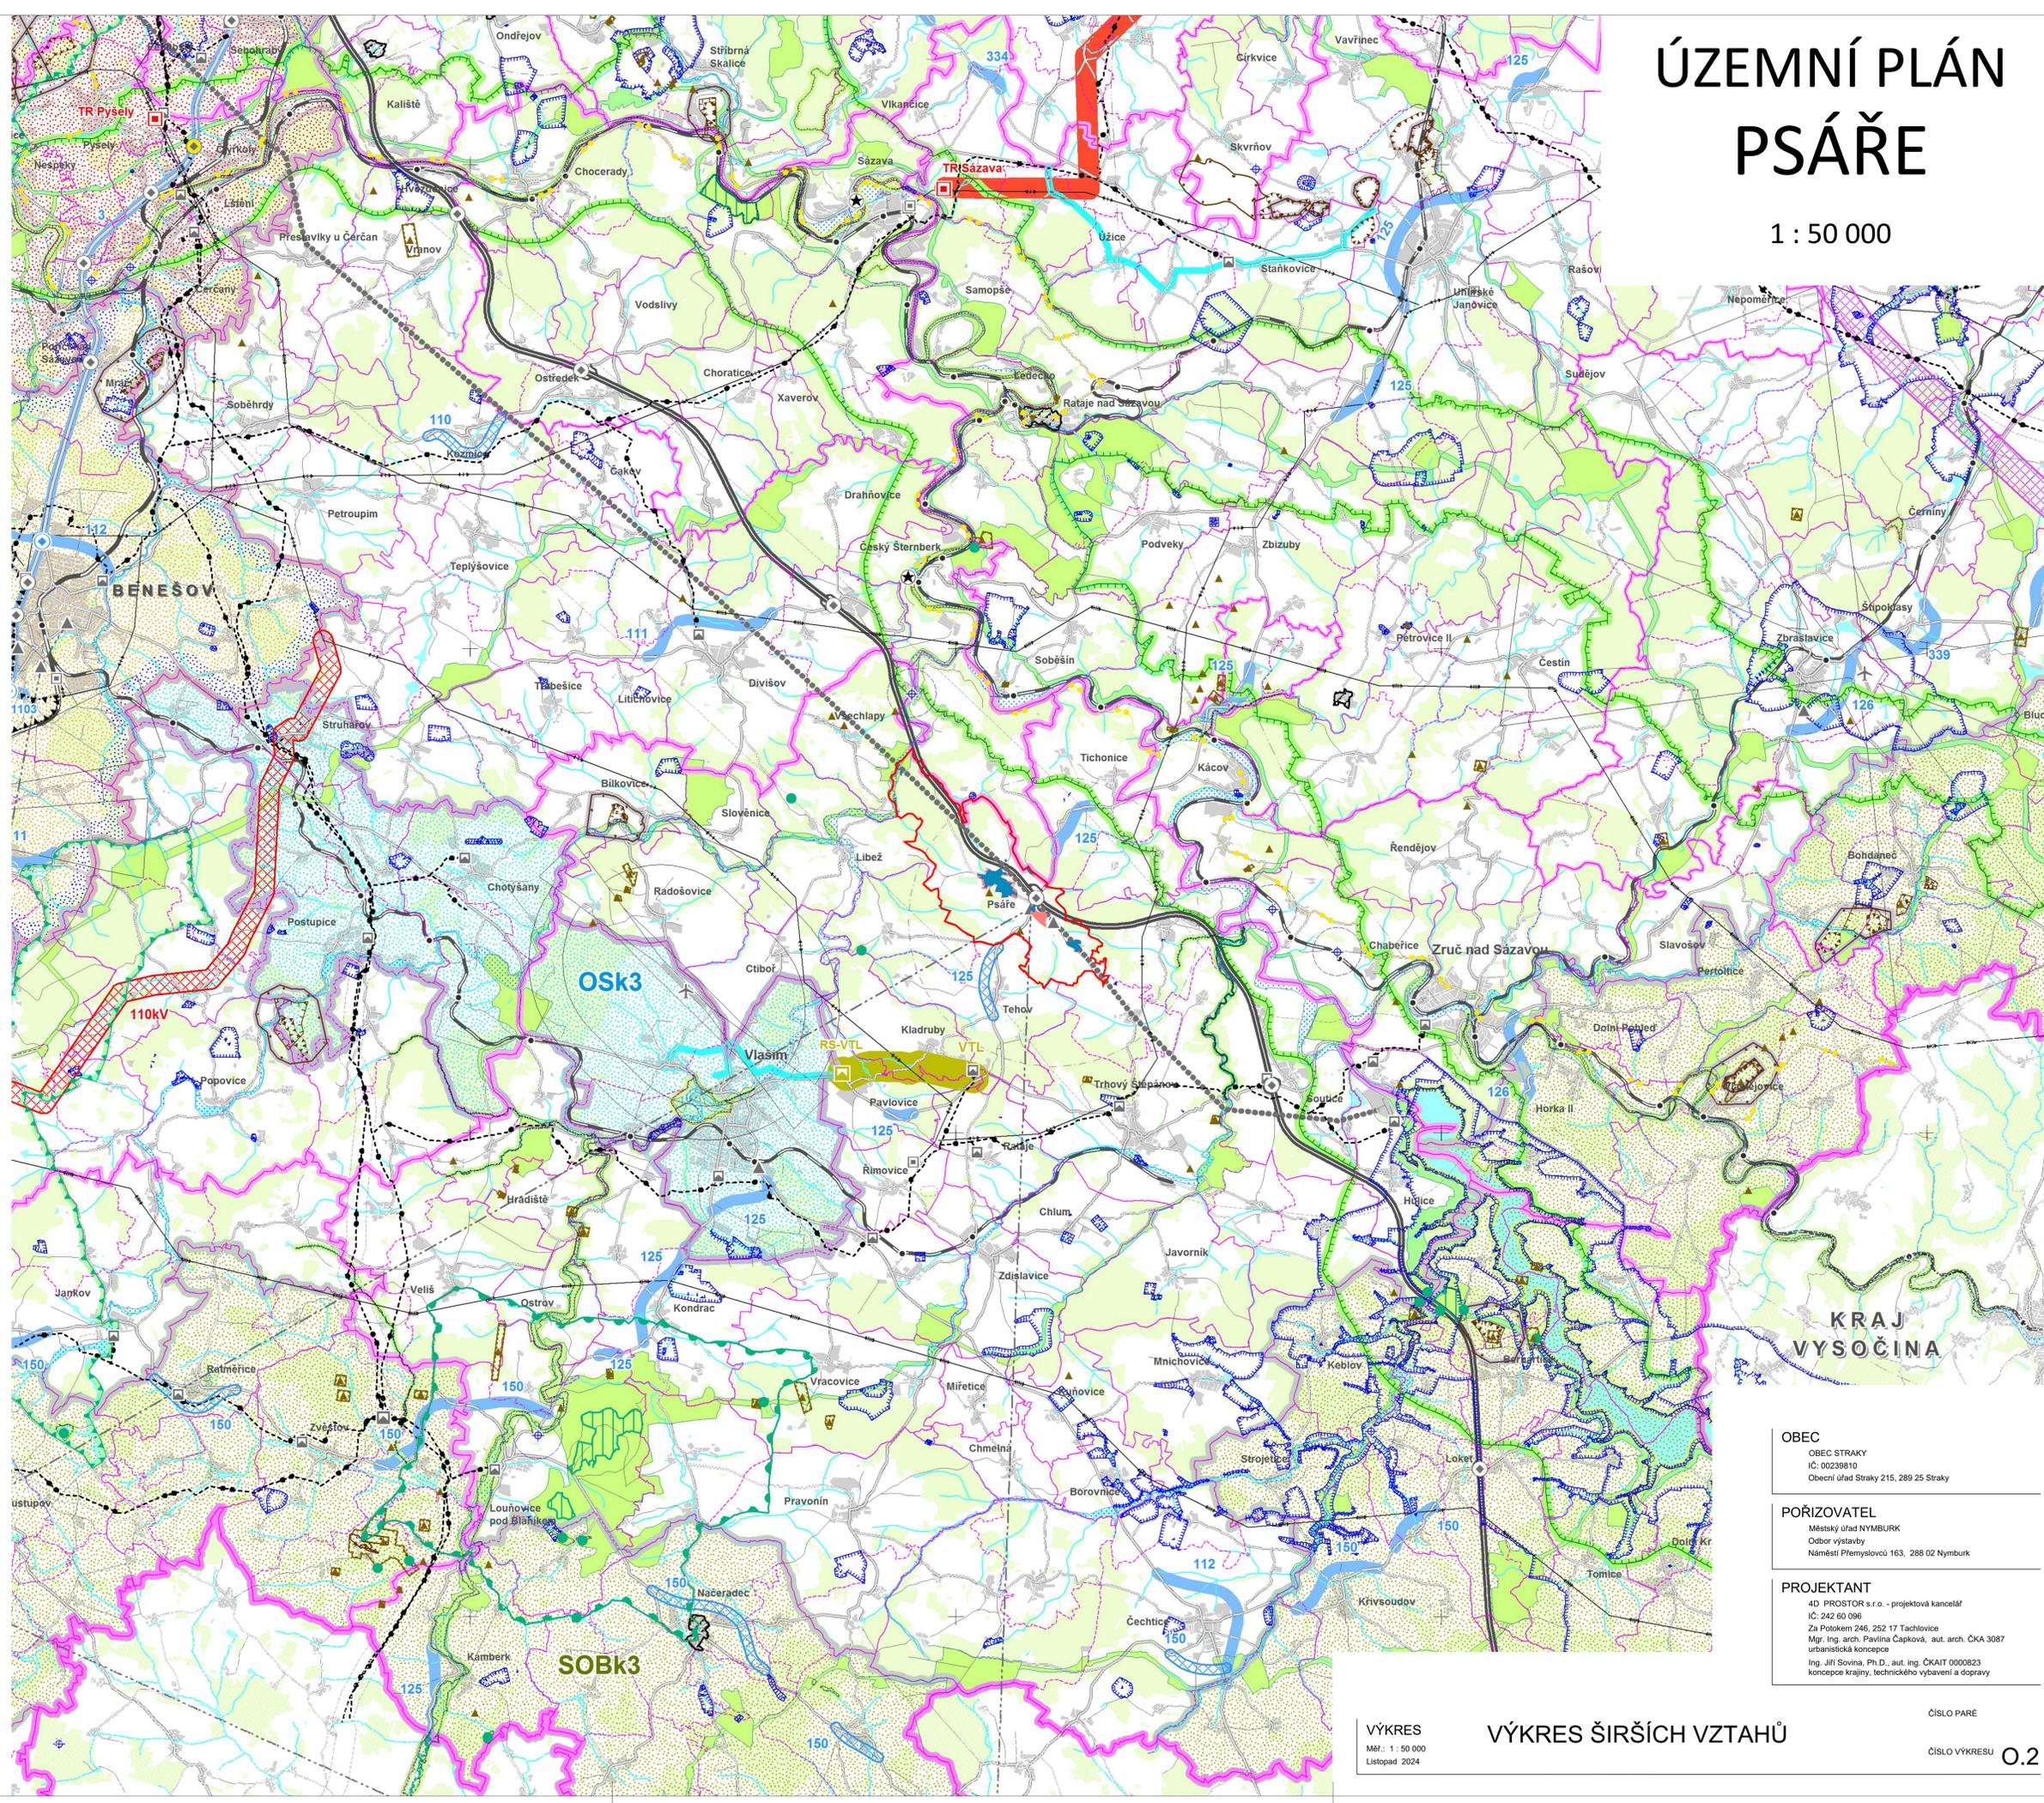

OBEC
OBEC STRAKY
IČ: 00239810
Obecní úřad Straky 215, 289 25 Straky

POŘIZOVATEL
Městský úřad Nymburk
Odbor výstavby
Náměstí Přemyslovců 163, 288 02 Nymburk

PROJEKTANT
4D PROSTOR s.r.o. - projektová kancelář
IČ: 242 60 096
Za Polkem 246, 252 17 Tachovice
Mgr. Ing. arch. Pavlína Čapková, aut. arch. ČKA 3087
urbanistická koncepce
Ing. Jiří Sovina, Ph.D., aut. ing. ČKAIT 0000823
koncepce krajiny, technické vybavení a dopravy

VÝKRES
Měř.: 1 : 50 000
Listopad 2024

VÝKRES ŠIRŠÍCH VZTAHŮ

ČÍSLO PARE
ČÍSLO VÝKRESU 0.2