

Z Á M Ě Ř O B C E P O S T U P I C E

darovat část pozemku parc. č. 860/188 ostatní plocha,
ostatní komunikace o výměře 45m² v k.ú. Postupice.

Záměr bude předložen k projednání zastupitelstvu obce na
jeho nejbližším zasedání.

Případné připomínky je možno uplatnit písemným podáním
na OÚ Postupice nejpozději do 9.12.2024.


Vyvěšeno: 22.11.2024

Sejmuto: 9.12.2024



O B E C P O S T U P I C E
Školní 154
257 01 Postupice

Záměr byl vyvěšen současně i na elektronické úřední desce.

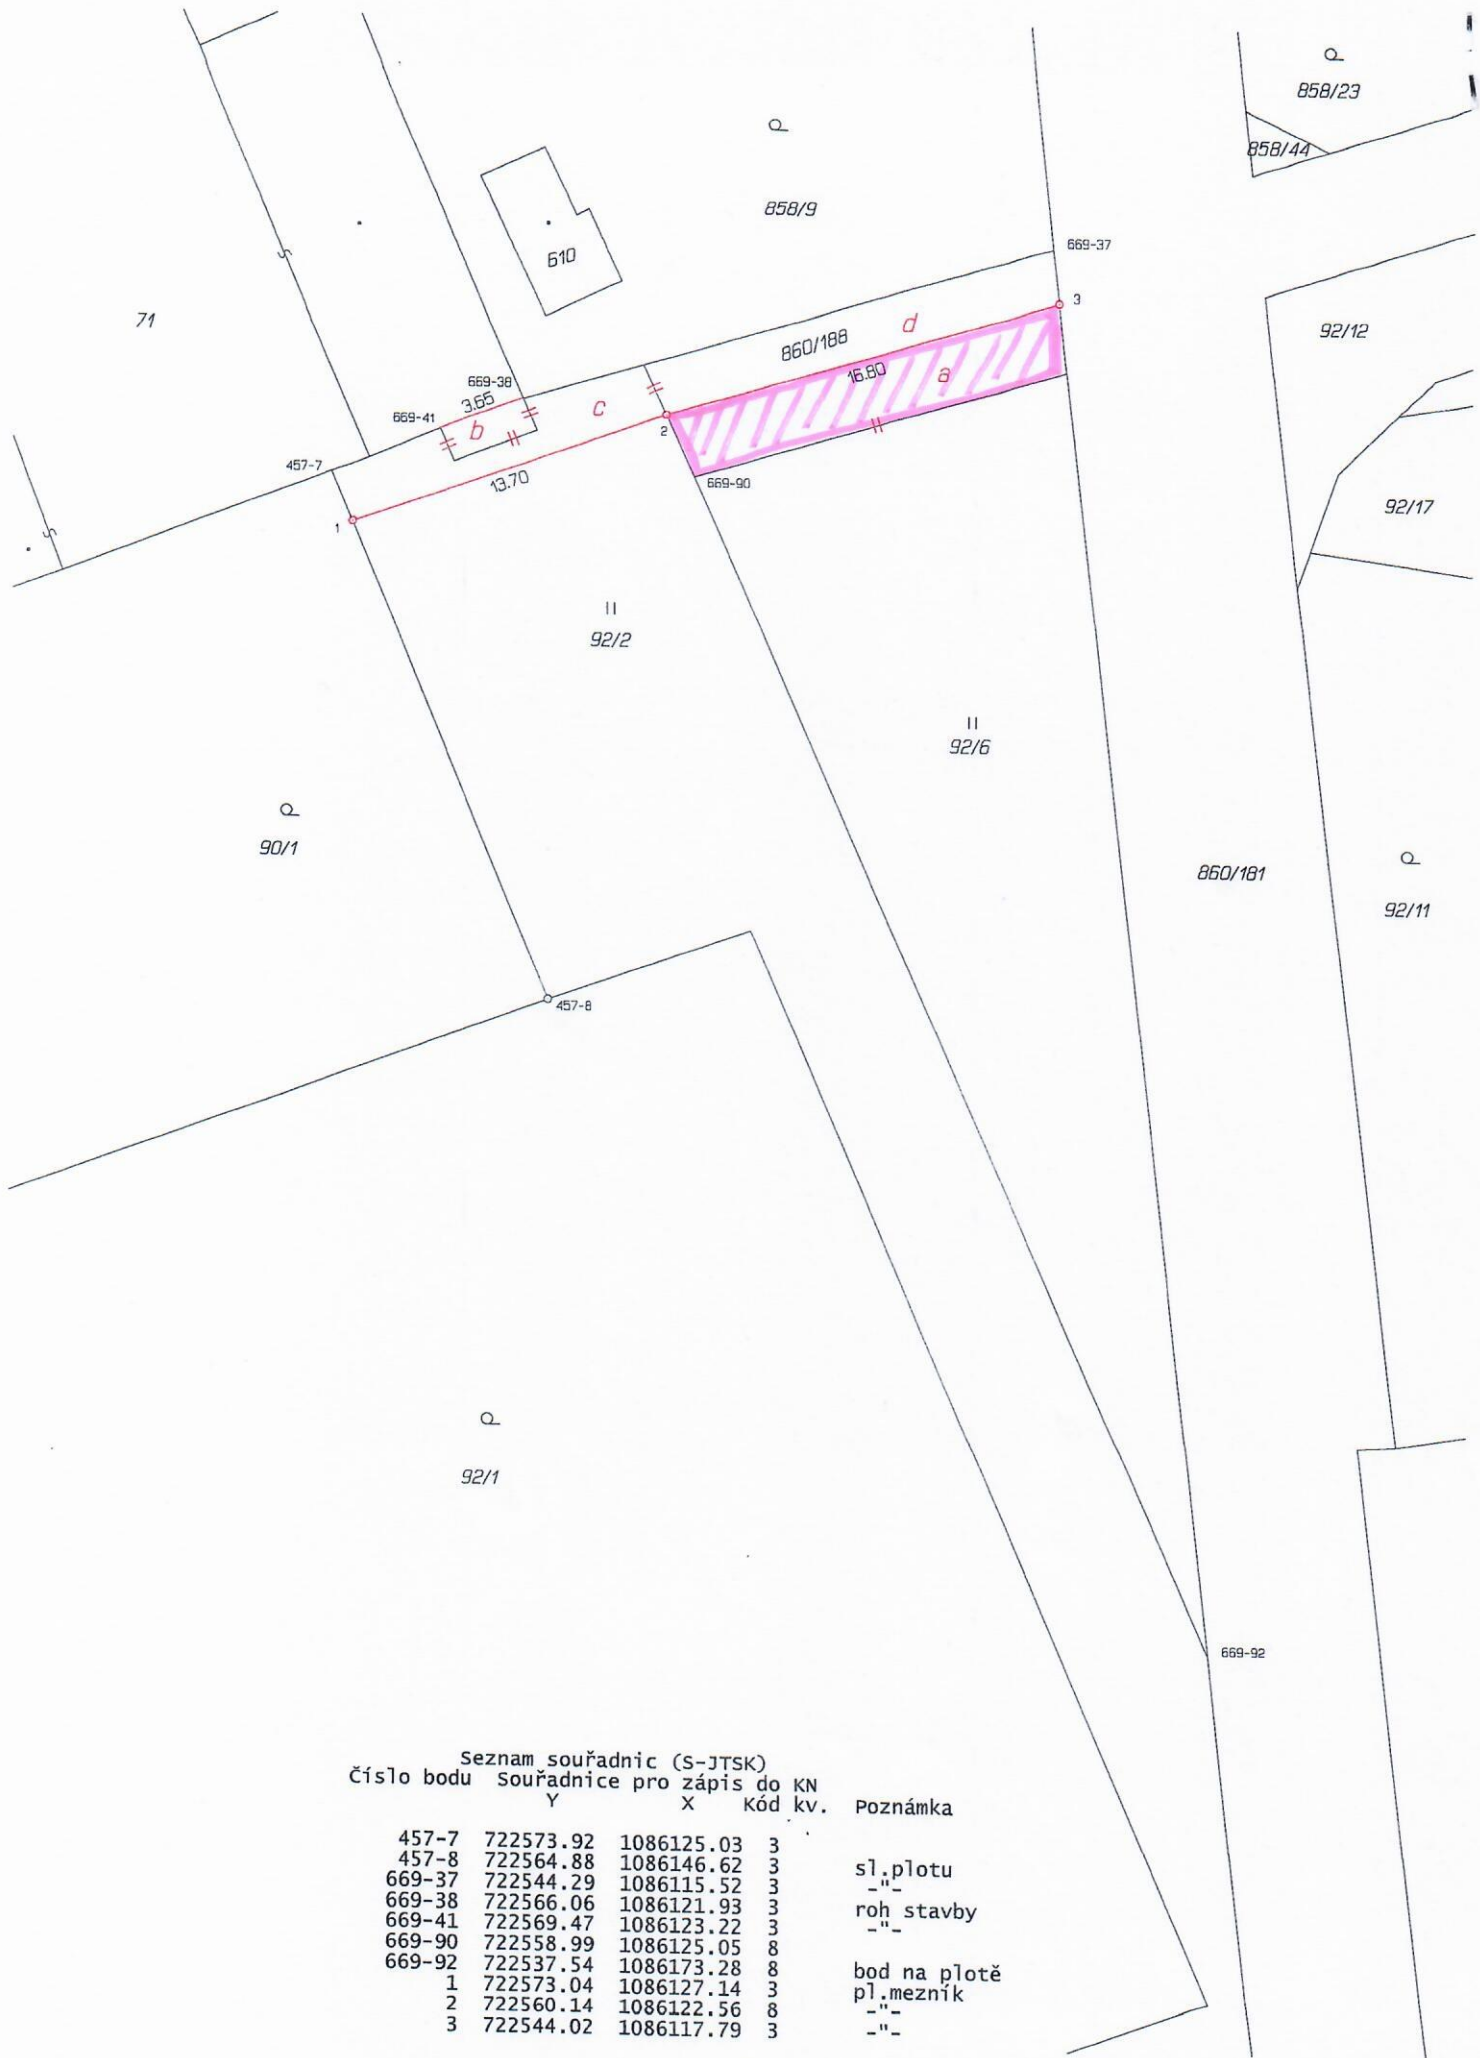

Seznam souřadnic (S-JTSK)

Číslo bodu	Souřadnice pro zápis do KN Y	X	Kód kv.	Poznámka
457-7	722573.92	1086125.03	3	
457-8	722564.88	1086146.62	3	
669-37	722544.29	1086115.52	3	sl.plotu
669-38	722566.06	1086121.93	3	roh stavby
669-41	722569.47	1086123.22	3	"-
669-90	722558.99	1086125.05	8	
669-92	722537.54	1086173.28	8	bod na plotě
1	722573.04	1086127.14	3	pl.mezník
2	722560.14	1086122.56	8	"-
3	722544.02	1086117.79	3	"-