






B13

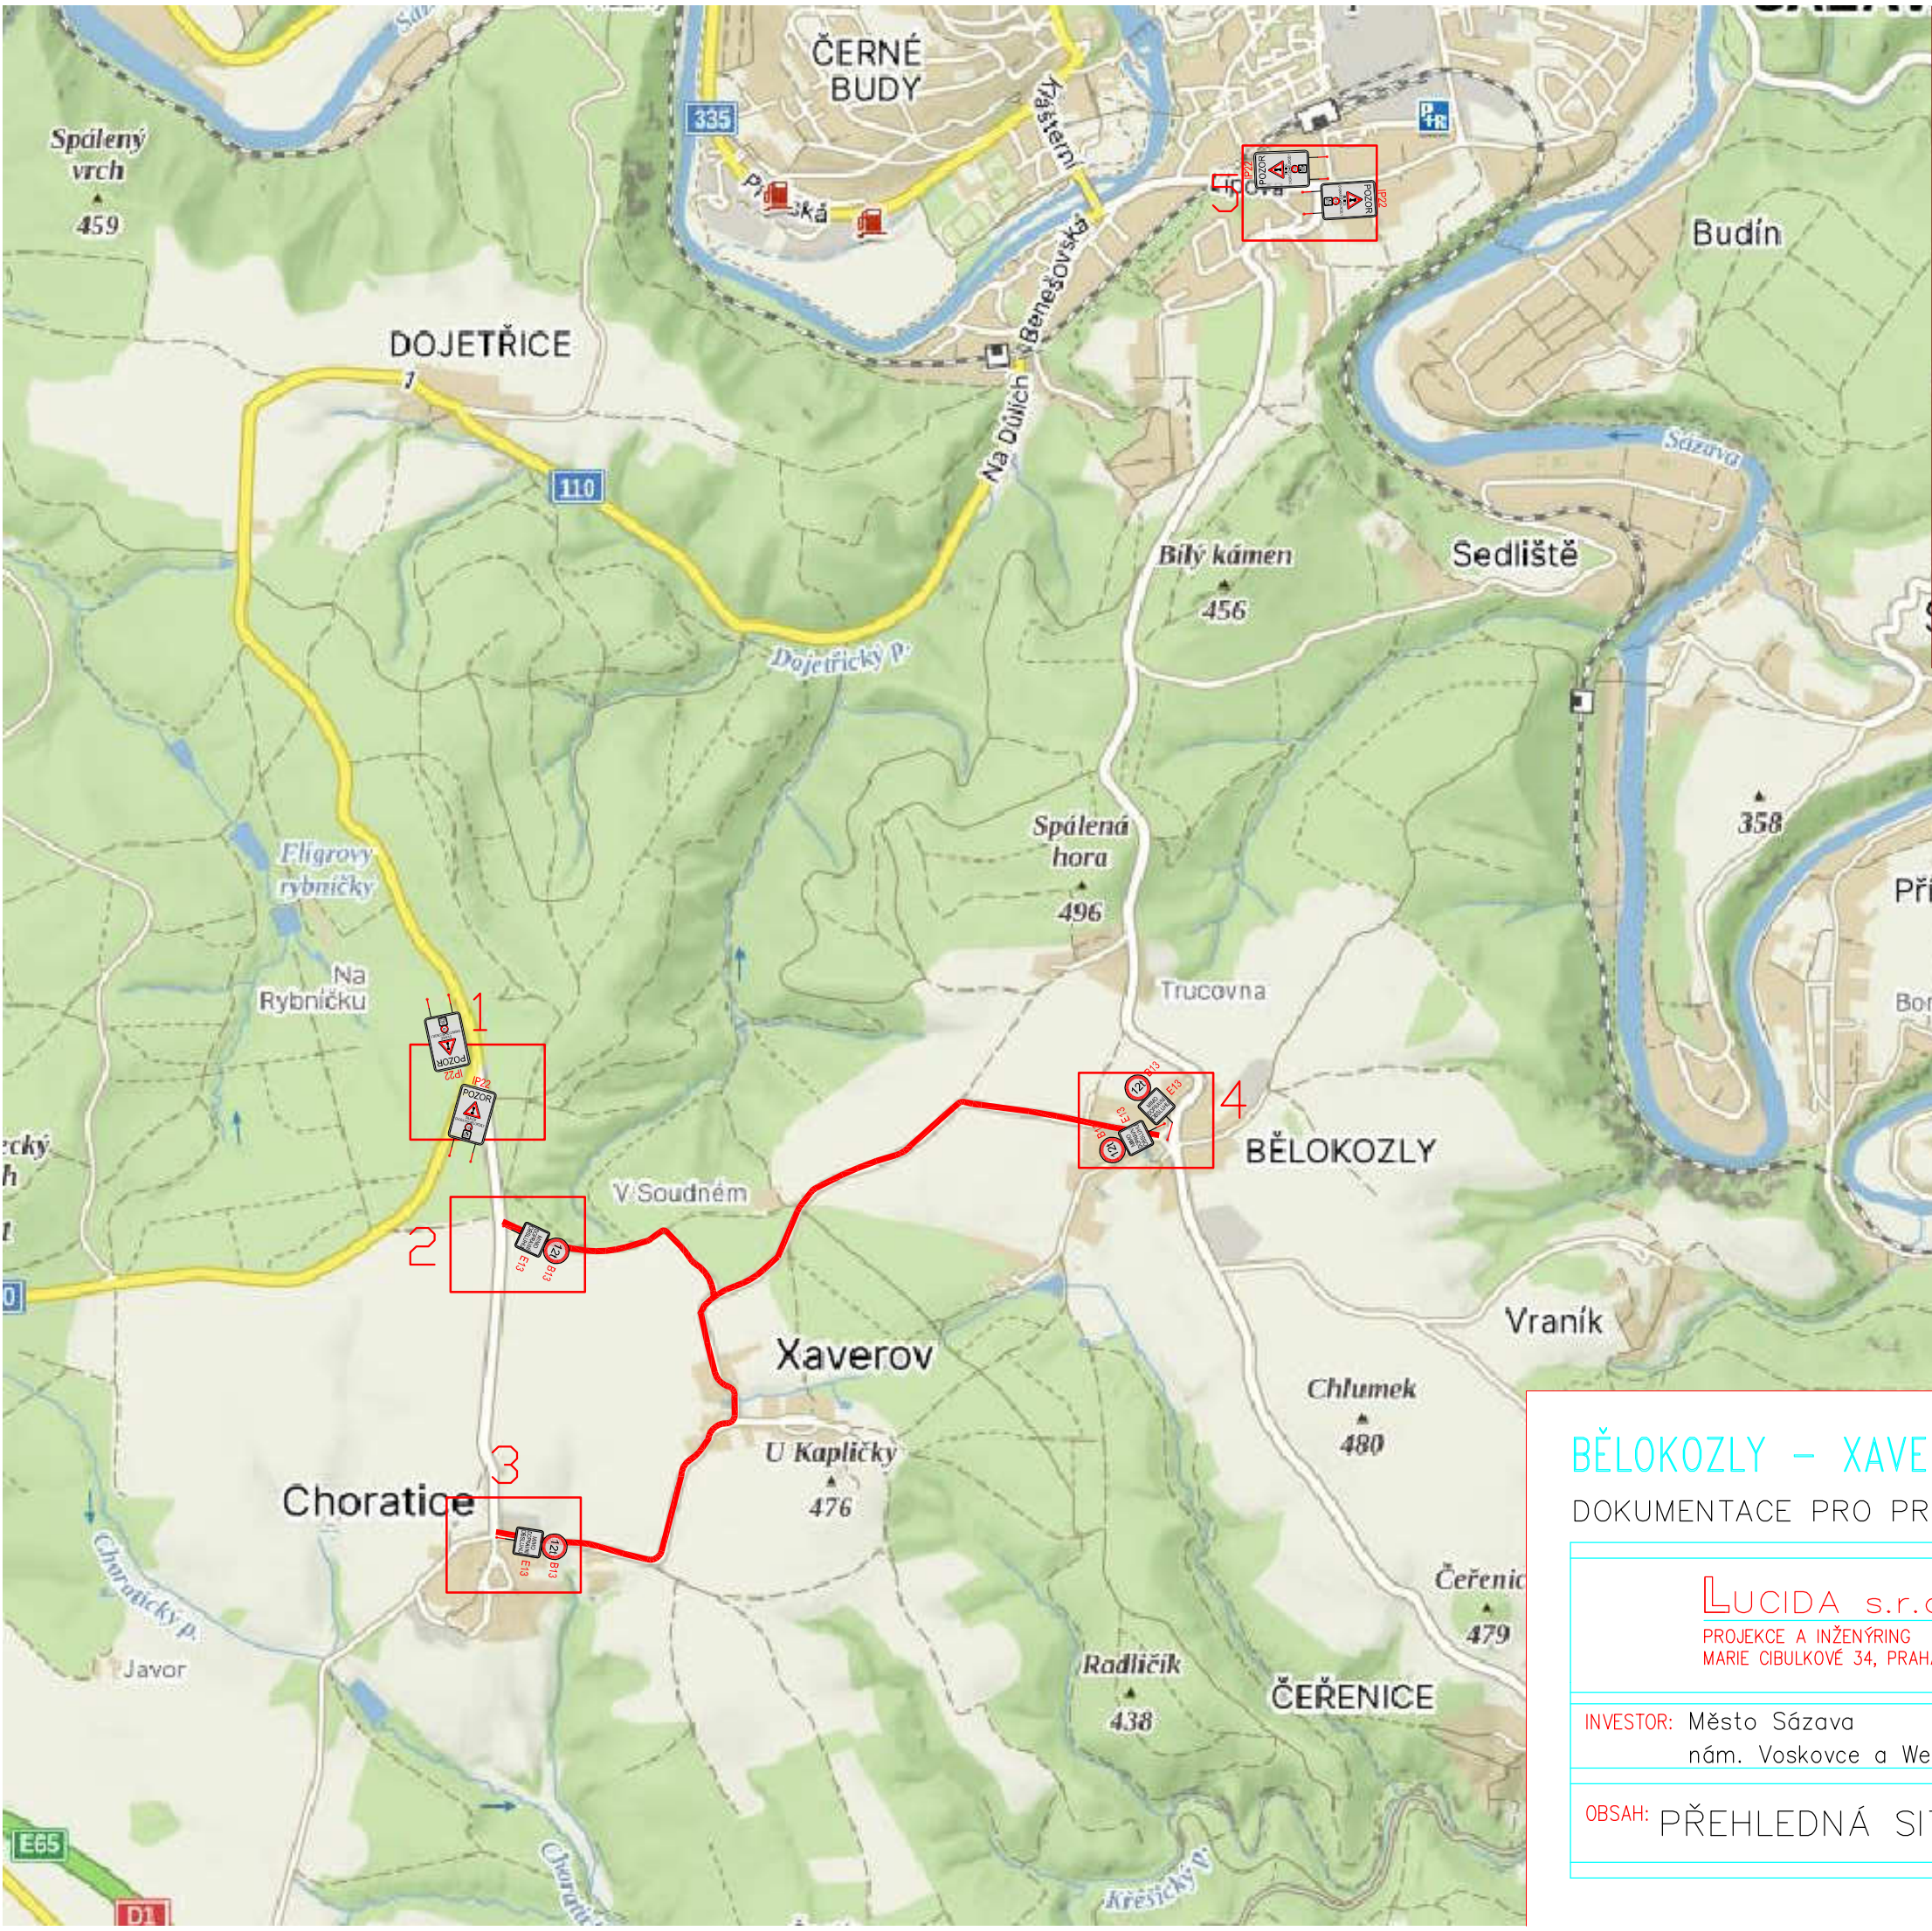

E13

IP22





MIMO DOPRAVNÍ OBSLUHU

BĚLOKOZLY – XAVEROV – CHORATICE – OMEZENÍ TONÁŽE

DOKUMENTACE PRO PROVEDENÍ OPRAV

LUCIDA s.r.o. PROJEKCE A INŽENÝRING MARIE CIBULKOVÉ 34, PRAHA 4		HIP : Ing. Josef STANKO VYPRACOVAL : Ing. Jan BENES PROFESE: komunikace ZAK. ČÍSLO : 8670-3	
INVESTOR: Město Sázava LOKALITA: k.ú. Černé Budy nám. Voskovce a Wericha 356, 285 06 Sázava		DATUM : 06/2025	MĚŘITKO: —
OBSAH: PŘEHLEDNÁ SITUACE		ČÍSLO PŘÍLOHY: 2.	ČÍSLO PARÉ: