

Z Á M Ě Ř O B C E P O S T U P I C E

směnit část pozemku parc. č. 54, zastavěná plocha a nádvoří o výměře cca 52 m² z majetku obce za část pozemku parc. č. 69, zahrada o výměře cca 31 m² oba v k.ú. Postupice.

Záměr bude předložen k projednání zastupitelstvu obce na jeho nejbližším zasedání.

Případné připomínky je možno uplatnit písemným podáním na OÚ Postupice nejpozději do 9.2.2026.


Vyvěšeno: 22.1.2026

Sejmuto: 9.2.2026

OBEC POSTUPICE
Školní 154
257 01 Postupice



Záměr byl vyvěšen současně i na elektronické úřední desce.

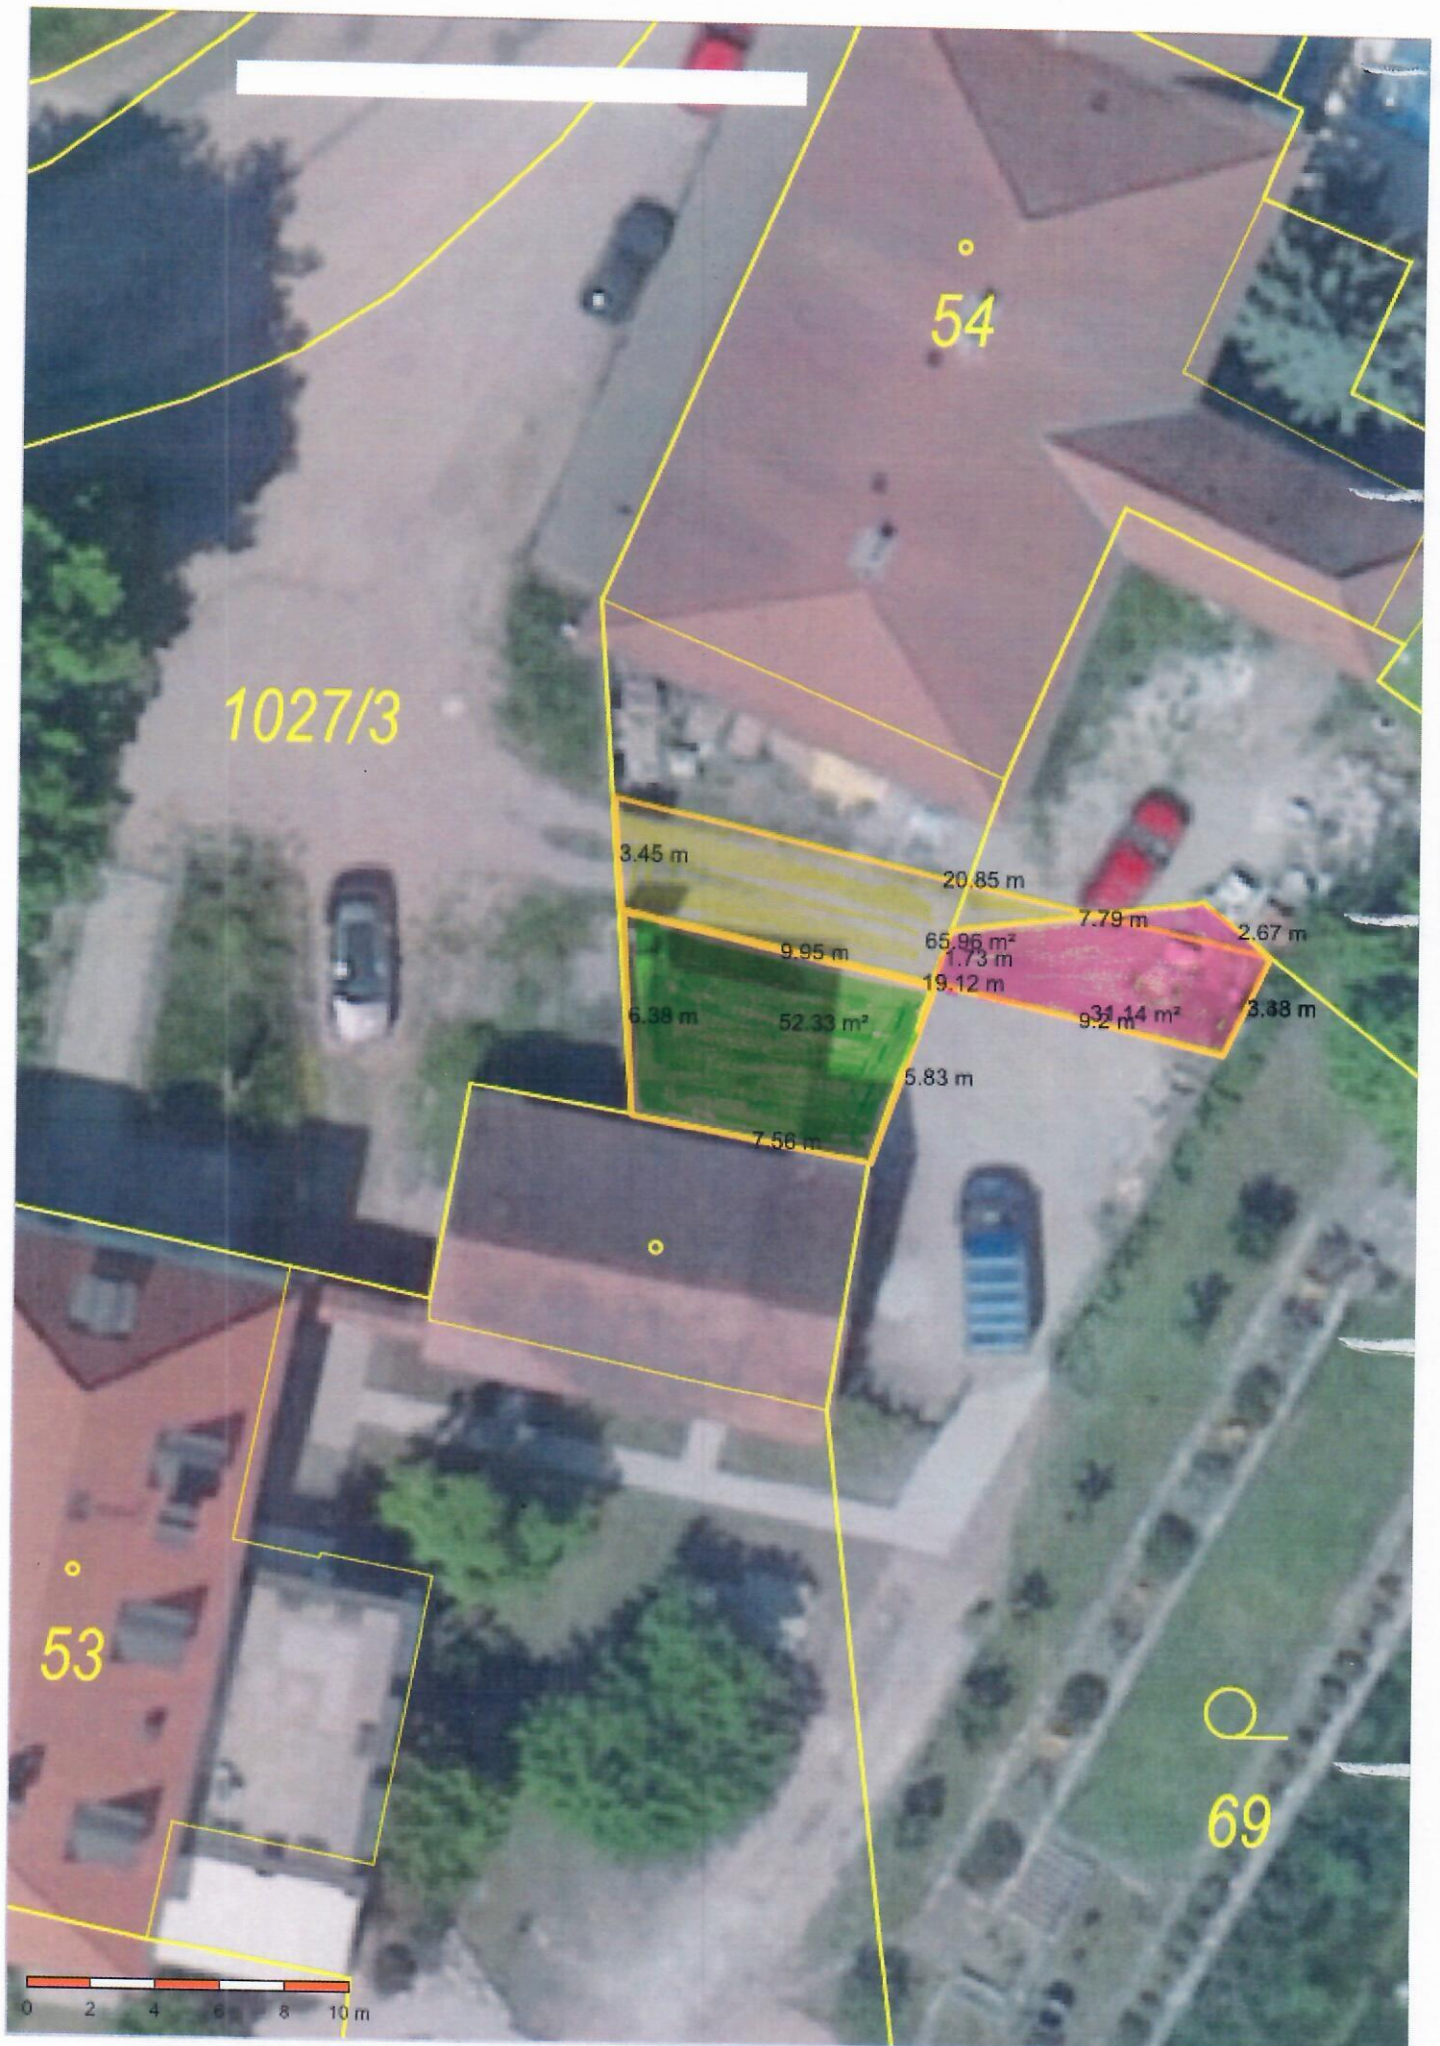

31, 14 m²

52, 33 m²