

ODBOR SPRÁVNÍCH AGEND

oddělení silniční správní úřad

ČÍSLO JEDNACÍ: MUBN/ 75269/2026/VÝST
SPIS. ZNAČKA: VÝST/59182/2026/SEM
VYŘIZUJE: Michaela Šebová - oprávněná úřední osoba
TELEFON: 312 821 247
E-MAIL: sebova@benesov-city.cz
DATUM: 16.03.2026

3K značky s.r.o., IČO 250 56 271, Jiráskova č.p. 1519/8, 251 01 Říčany

OZNÁMENÍ VEŘEJNOU VYHLÁŠKOU**Opatření obecné povahy****Stanovení přechodné úpravy provozu na pozemních komunikacích**

Městský úřad Benešov, Odbor správních agend, oddělení silniční správní úřad (dále jen „správní orgán“), věcně a místně příslušný obecní úřad obce s rozšířenou působností podle § 77 odst. 1 písm. c) a § 124 odst. 6 zákona č. 361/2000 Sb., o provozu na pozemních komunikacích a o změnách některých zákonů, ve znění pozdějších předpisů (dále jen „zákon o provozu na pozemních komunikacích“), na základě návrhu, který podala společnost

3K značky s.r.o., IČO 250 56 271, Jiráskova č.p. 1519/8, 251 01 Říčany

(dále jen „navrhovatel“), po předchozím projednání s Policií ČR, Krajským ředitelstvím policie Středočeského kraje, Územního odboru Benešov, Dopravního inspektorátu (dále jen „Policie ČR“), stanovuje podle § 77 odst. 5 zákona o provozu na pozemních komunikacích a podle § 171 - § 174 zákona č. 500/2004 Sb., správní řád, ve znění pozdějších předpisů (dále jen „správní řád“) formou opatření obecné povahy (dále jen „OOP“) přechodnou úpravu provozu na pozemních komunikacích

silnice č. II/111, II/113, III/1109 a dále pozemní komunikace v Poříčce, místní komunikace v Českém Šternberku, místní komunikace vedoucí ze silnice č. II/113 do Choratic, místní komunikace Choratice – Xaverov a pozemní komunikace v obci Bělokozly

popis:

Dopravní značení uzavírky veřejně přístupné účelové komunikace v osadě Poříčko (Sázava, Čeřenice), v místě mostu s označením „SZ21c-003“ a dále značení objízdné trasy pro vozidla do 12 t, jak je zakresleno v příložené situaci dopravně-inženýrského opatření, která je nedílnou přílohou tohoto stanovení, z důvodu provádění stavebních prací – oprava havarijního stavu mostu.

termín:

30.03.2026 – 31.12.2026.

Umístění svislého dopravního značení je vyznačeno na situaci dopravně-inženýrského opatření DIO - viz níže, přesné parametry dopravního značení ve vztahu ke komunikaci stanovují příslušné technické podmínky.

Provedení přechodné úpravy provozu zajistí navrhovatel. **Odpovědná osoba za odbornou realizaci úpravy podle tohoto stanovení** – odbornou montáž dopravního značení podle tohoto stanovení, jeho kontrolu a případné udržování po celou dobu přechodné úpravy provozu a dále včasné odstranění: **Juraj Komár, tel.: 606 082 975.**

Podmínky pro provedení přechodné úpravy provozu:

1. Provedení a umístění dopravního značení a zařízení, popř. užití světelných signálů, musí být v souladu s vyhláškou č. 294/2015 Sb., kterou se provádějí pravidla provozu na pozemních komunikacích, ve znění pozdějších předpisů, dále dle příslušných platných technických norem. Při jejich umísťování se postupuje podle TP 65 – „Zásady pro dopravní značení na pozemních komunikacích“, schválených Ministerstvem dopravy pod č.j. 532/2013-120-STSP/1 dne 31.7.2013 s odchylkami stanovenými TP 66 „Zásady pro označování pracovních míst na pozemních komunikacích“, schválených Ministerstvem dopravy č.j. 21/2015-120-TN/1 dne 12. března 2015.
2. Přechodnou úpravu provozu lze provést až po vydání rozhodnutí o povolení uzavírky (resp. rozhodnutí o povolení zvláštního užívání komunikace) pro předmětný záměr příslušným silničním správním úřadem dle zvláštního právního předpisu. Případná změna termínu bude řešena v rámci rozhodnutí příslušného silničního úřadu, kterým se záměr povoluje
3. Pokud pominou důvody pro provedení přechodné úpravy provozu před stanoveným termínem, bude neprodleně obnovena obecná a místní úprava provozu a tuto skutečnost oznámí odpovědná osoba neprodleně správnímu orgánu.
4. Veškeré dopravní značení a zařízení bude umístěno tak, aby nezasahovalo do rozhledových poměrů křižovek, resp. připojení účelových komunikací a sousedních nemovitostí. Stávající místní úprava provozu, která je v rozporu se stanovenou přechodnou úpravou, bude zneplatněna dle čl. 2.4.7 technických podmínek TP 66.

Odůvodnění

Dne 03.03.2026 podal navrhovatel návrh na stanovení přechodné úpravy provozu, pro zajištění bezpečnosti a plynulosti silničního provozu v souvislosti s uzavírkou veřejně přístupné účelové komunikace v osadě Poříčko (Sázava, Čeřenice), v místě mostu s označením „SZ21c-003“, kde dochází k omezení obecného užívání, resp. užívání pozemní komunikace jiným než obvyklým způsobem, z důvodu provádění stavebních prací – oprava havarijního stavu mostu. Návrh přechodné úpravy provozu byl odsouhlasen Policií ČR dne 09.03.2026 pod č.j. KRPS-260308-9/ČJ-2024-010106.

Správní orgán shledal, že je třeba účastníky provozu dostatečně informovat o provádění záměru a změně úpravy provozu řádným označením pracovního místa. Návrh opatření odpovídá obecným požadavkům pro bezpečnost silničního provozu a vychází ze vzorových schémat technického předpisu TP 66 „Zásady pro označování pracovních míst na pozemních komunikacích“, schválených Ministerstvem dopravy č. j. 21/2015-120-TN/1 dne 12. března 2015.

Podle ustanovení § 13 písm. a) zákona č. 13/1997 Sb., o pozemních komunikacích, ve znění pozdějších předpisů, se jedná o příslušenství (nikoli součástí) pozemní komunikace. Odpovědnou osobou za provedení stanovení je navrhovatel.

Podrobnosti umístění značení stanovují TP 66 „Zásady pro označování pracovních míst na pozemních komunikacích“, schválených Ministerstvem dopravy č. j. 21/2015-120-TN/1 dne 12. března 2015. Úpravou se stanovují odlišné povinnosti pro účastníky silničního provozu oproti obecné úpravě provozu na pozemních komunikacích, obsažené v zákoně o provozu na pozemních komunikacích. Osazení dopravního značení, jeho kontrolu a udržování, zajišťuje navrhovatel, na jehož žádost je přechodná úprava stanovena.

Správní orgán v souladu s ustanovením § 77 odst. 1 písm. c) a odst. 5 zákona o provozu na pozemních komunikacích a v návaznosti na § 171 - § 174 správního řádu stanovil přechodnou úpravu provozu na pozemních komunikacích formou OOP.

Poučení

Podle ustanovení § 77 odst. 5 zákona o provozu na pozemních komunikacích nabývá OOP účinnosti pátým dnem po dni vyvěšení veřejné vyhlášky. Podle ustanovení § 173 odst. 2 správního řádu nelze podat proti OOP opravný prostředek. Podle ustanovení § 174 odst. 2 správního řádu lze soulad OOP s právními předpisy posoudit v přezkumném řízení, usnesení o zahájení řízení lze vydat do 1 roku od účinnosti opatření.

Michaela Šebová
odborný referent

Toto oznámení **musí být** na úřední desce **vyvěšeno** nejméně po dobu **15 dnů**.

Vývěsní lhůta začíná den následující po dni vyvěšení. Sejmutí vyhlášky je možno následující pracovní den po posledním dni vývěsní lhůty. Písemnost se zveřejňuje též způsobem umožňujícím dálkový přístup.

Příloha – situace dopravně-inženýrského opatření

Obdrží

navrhovatel

3K značky s.r.o., IDDS: 7qpdp9i

vlastník dotčené komunikace

Krajská správa a údržba silnic Středočeského kraje, příspěvková organizace, IDDS: a6ejgmx

Město Sázava, IDDS: st9bbj3

Obec Choratice, IDDS: iarauvs

Obec Ostředek, IDDS: rs3bgk5

Městys Český Šternberk, IDDS: d8cb7pf

dotčené orgány

Krajské ředitelství policie Středočeského kraje, Územní odbor Benešov, Dopravní inspektorát, IDDS:

2dtai5u

na vědomí

Hasičský záchranný sbor Středočeského kraje, územní odbor Benešov, IDDS: dz4aa73

Zdravotnická záchranná služba Středočeského kraje, příspěvková organizace, IDDS: wmjmahj

Integrovaná doprava Středočeského kraje, příspěvková organizace, IDDS: pdrwknv

ostatní - formou veřejné vyhlášky (§ 172 odst. 1 správního řádu)

K vyvěšení na úřední desku

Městský úřad Benešov, Masarykovo náměstí č.p. 100, 256 01 Benešov

Městský úřad Sázava, IDDS: st9bbj3

Úřad městysu Divišov, IDDS: qmpbeue


Úřad městysu Český Šternberk, IDDS: d8cb7pf

Obecní úřad Choratice, IDDS: iarauvs

Obecní úřad Ostředek, IDDS: rs3bgk5


Obecní úřad Xaverov, IDDS: ra4au2w

Městský úřad Sázava, úřady městysů Divišov a Český Šternberk a obecní úřady Choratice, Ostředek a Xaverov se žádají o vyvěšení tohoto oznámení na veřejné úřední desce po dobu 15 dnů.

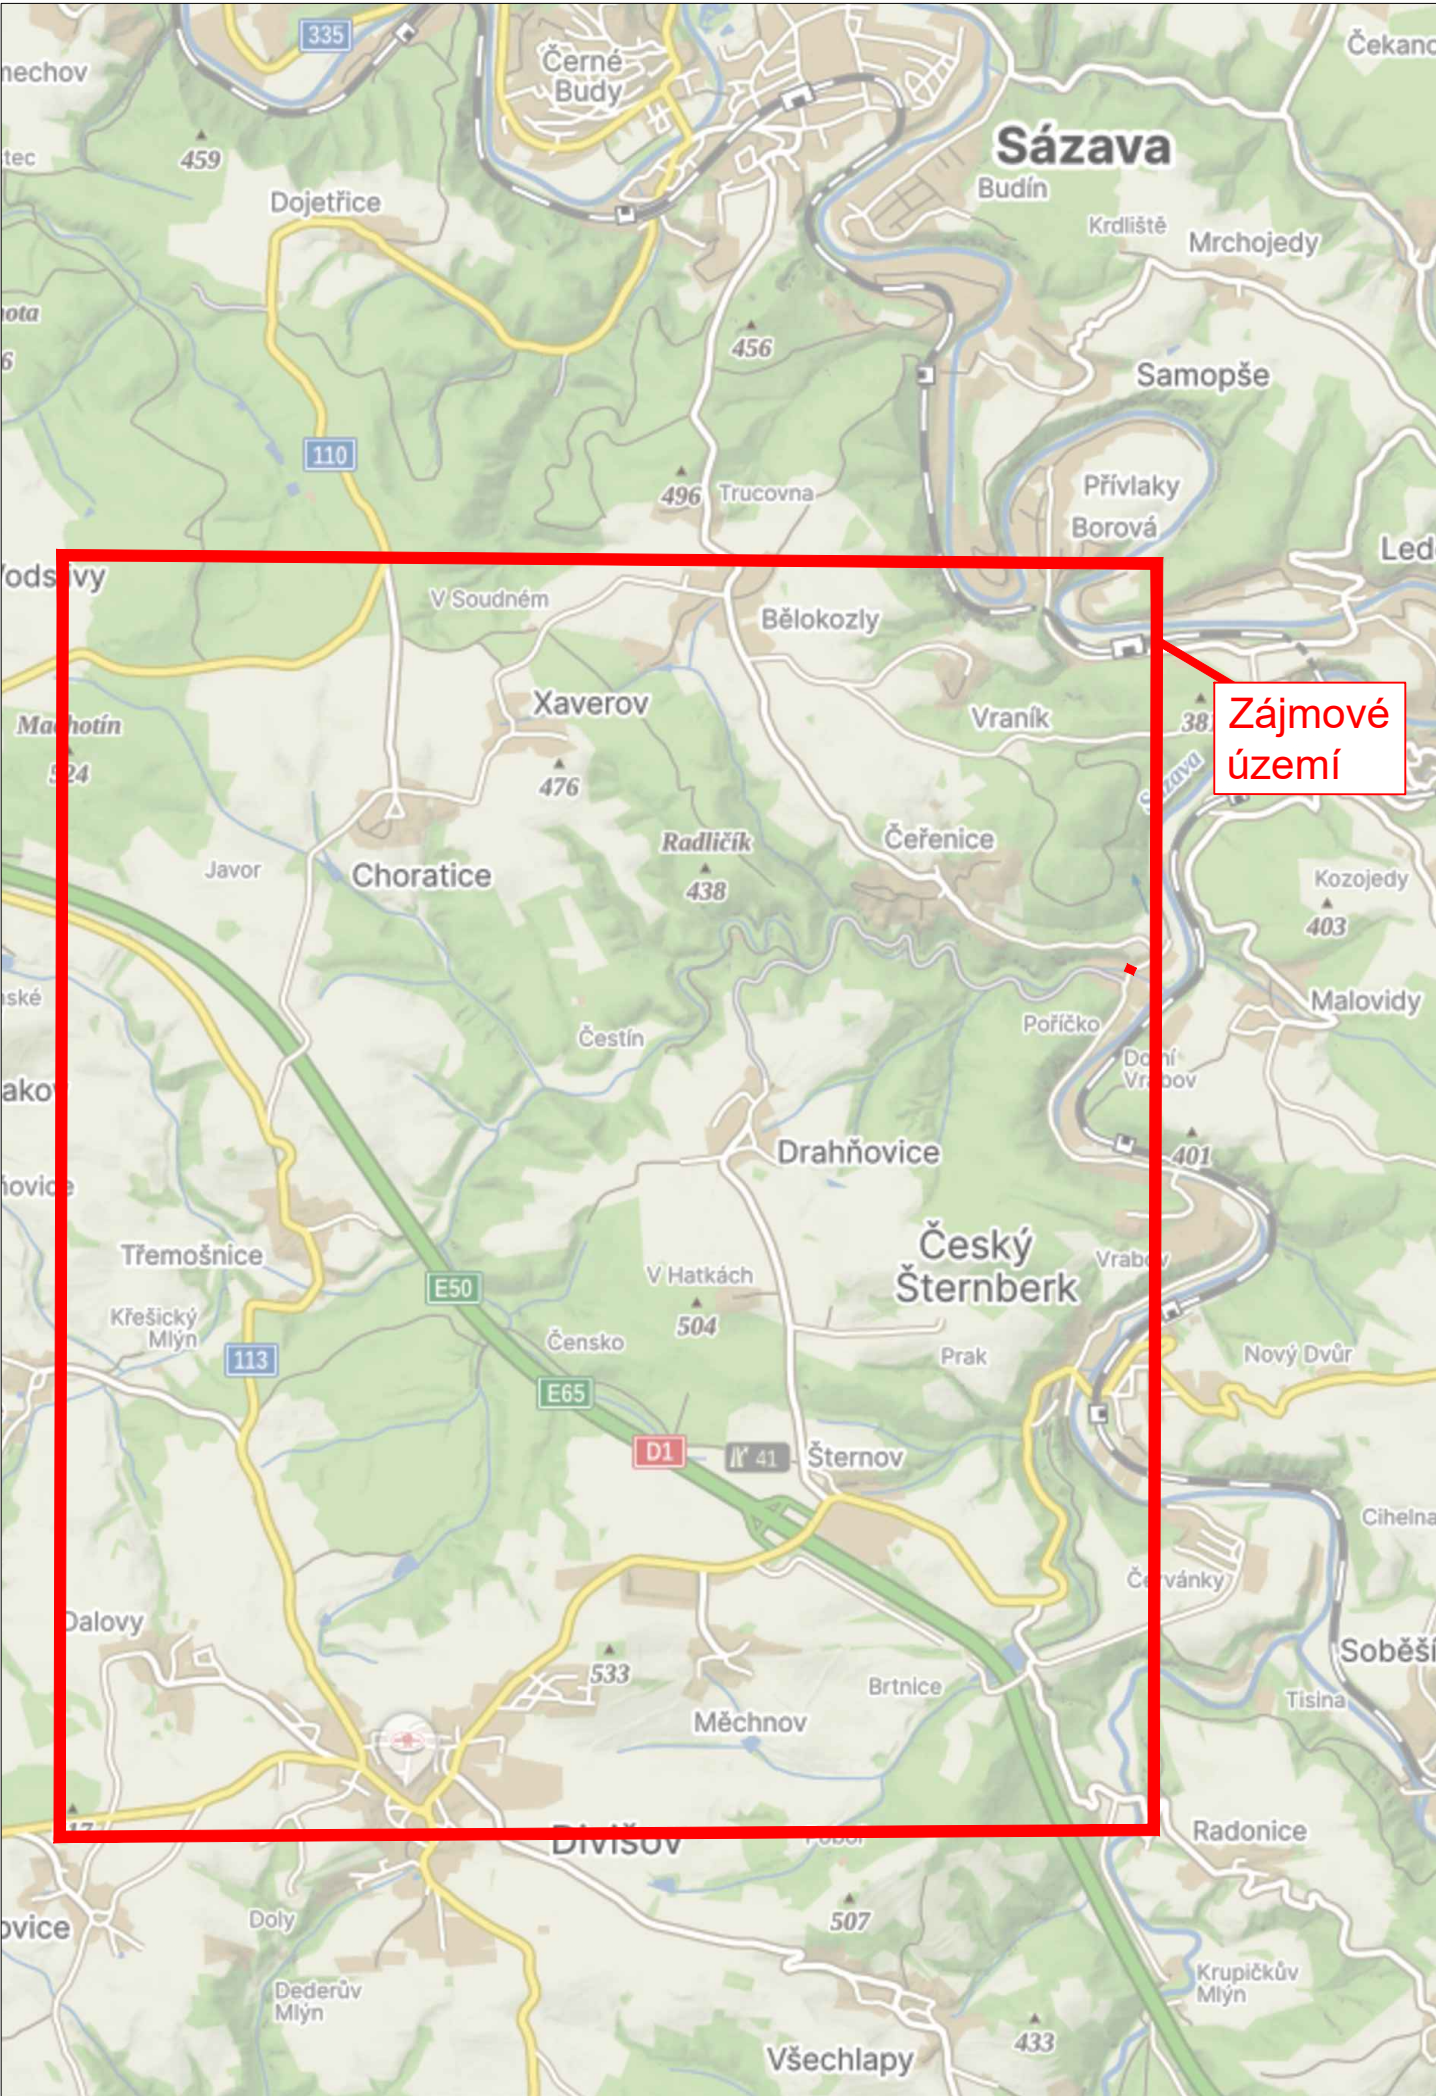

LEGENDA


návrh - SDZ

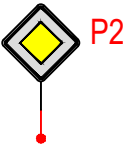

OBJÍZDNÁ TRASA



STÁVAJÍCÍ - SDZ

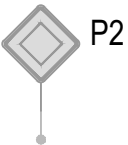

Tabulka navržených DZ

Položka	Počet
3sv + B1 + E13	9
IP10a + B1 + E3a	2
IP10a	2
IP10a + E3a	1
IP10b	1
IP10b + E3a	1
IS11b - L/P	6
IS11b - Rovně	2
IS11c - Rovně	1
IS11c - L/P	1

Schválil:..... Schválil:.....



3K značky s.r.o.
Jiráskova 1519, 251 01 Říčany
tel.: +420 323 601 237, www.3kznacky.cz, info@3kznacky.cz

VYPRACOVAL: Petr Kolář

HL. INŽENÝR PROJEKTU: Jakub Turoň

INVESTOR:
Město Sázava
Nám. Voskovce a Wericha 358, 28586
Sázava

ČÍSLO ZAKÁZKY:
26 04 001

DATUM:
03/2026

AKCE:

Rekonstrukce mostu Poříčko
SZ21c-003

MĚŘÍTKO: 1:80 000

FORMÁT: A3

STUPEŇ: RDS

PŘÍLOHA ČÍSLO:


PŘÍLOHA:

Zájmová mapa

KOPIE ČÍSLO:

A

Místní úprava v rozporu s DIO bude zneplatněna

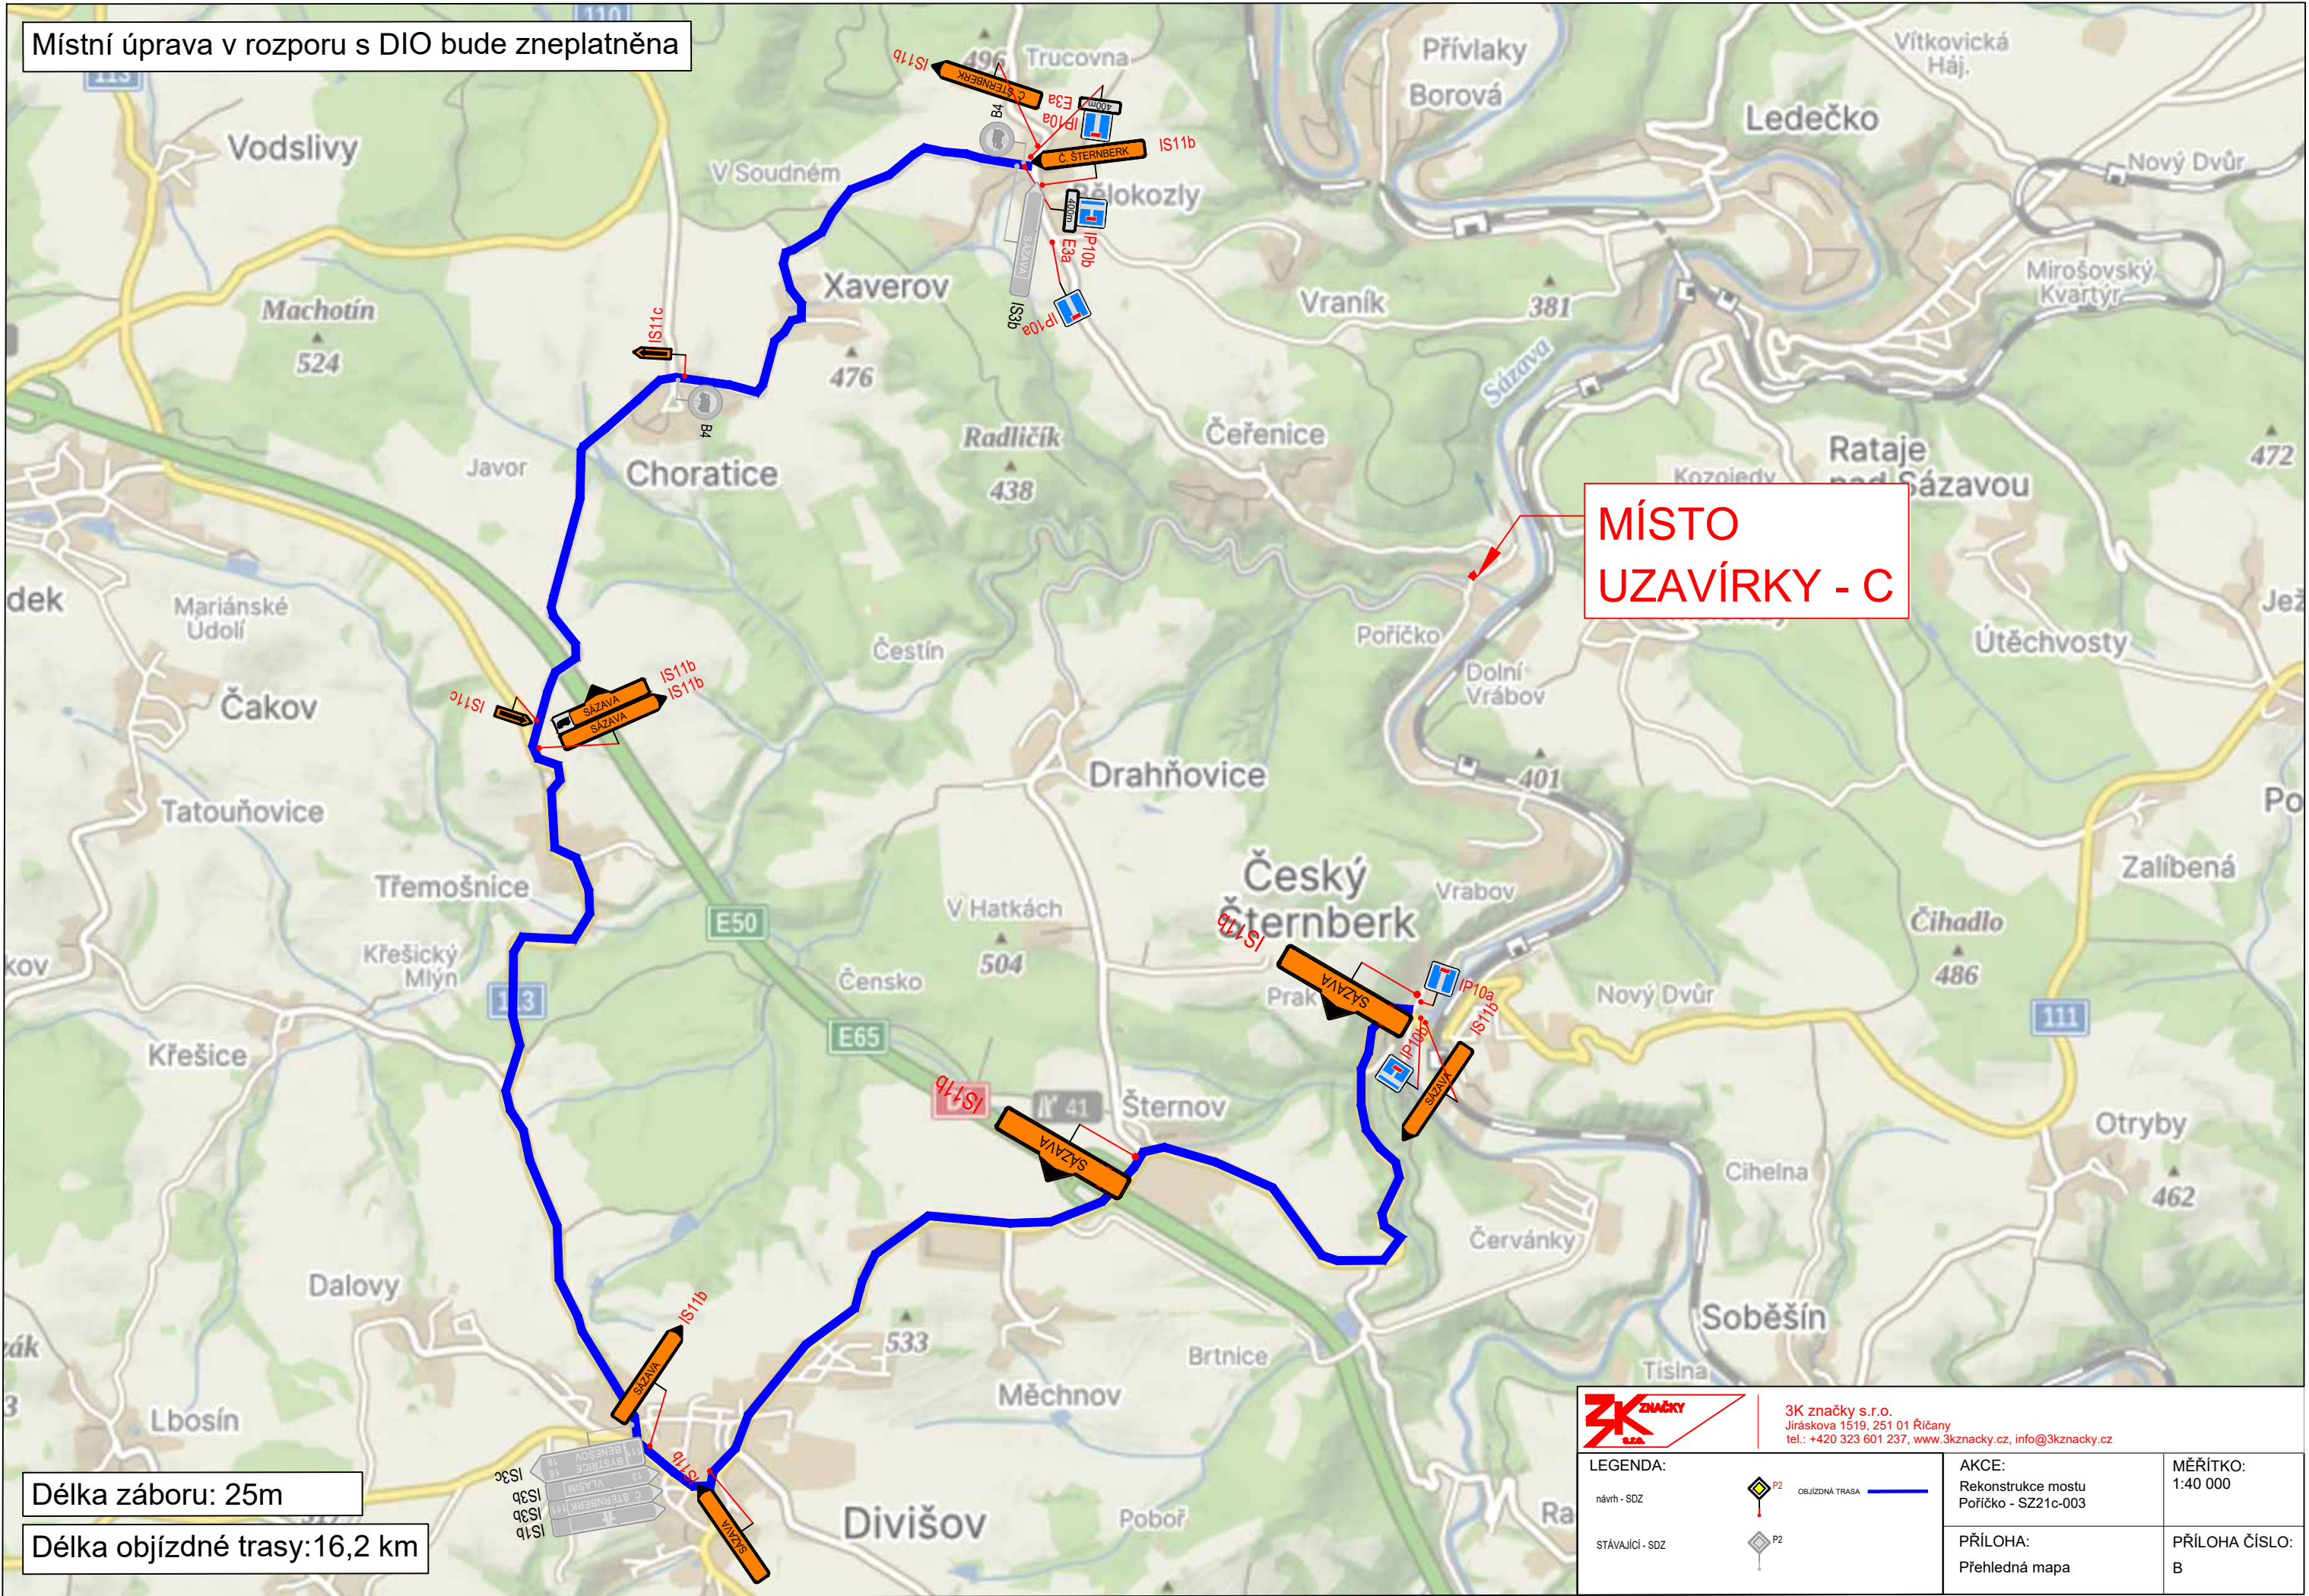

Délka záboru: 25m

Délka objízdné trasy: 16,2 km



3K značky s.r.o.
Jiráskova 1519, 251 01 Říčany
tel.: +420 323 601 237, www.3kznamky.cz, info@3kznamky.cz

LEGENDA:

návrh - SDZ

STÁVAJÍCÍ - SDZ



OBJÍZDNÁ TRASA

AKCE:

Rekonstrukce mostu

Poříčko - SZ21c-003

PŘÍLOHA:

Přehledná mapa


MĚŘÍTKO:

1:40 000

PŘÍLOHA ČÍSLO:

B

POŘÍČKO - SÁZAVA

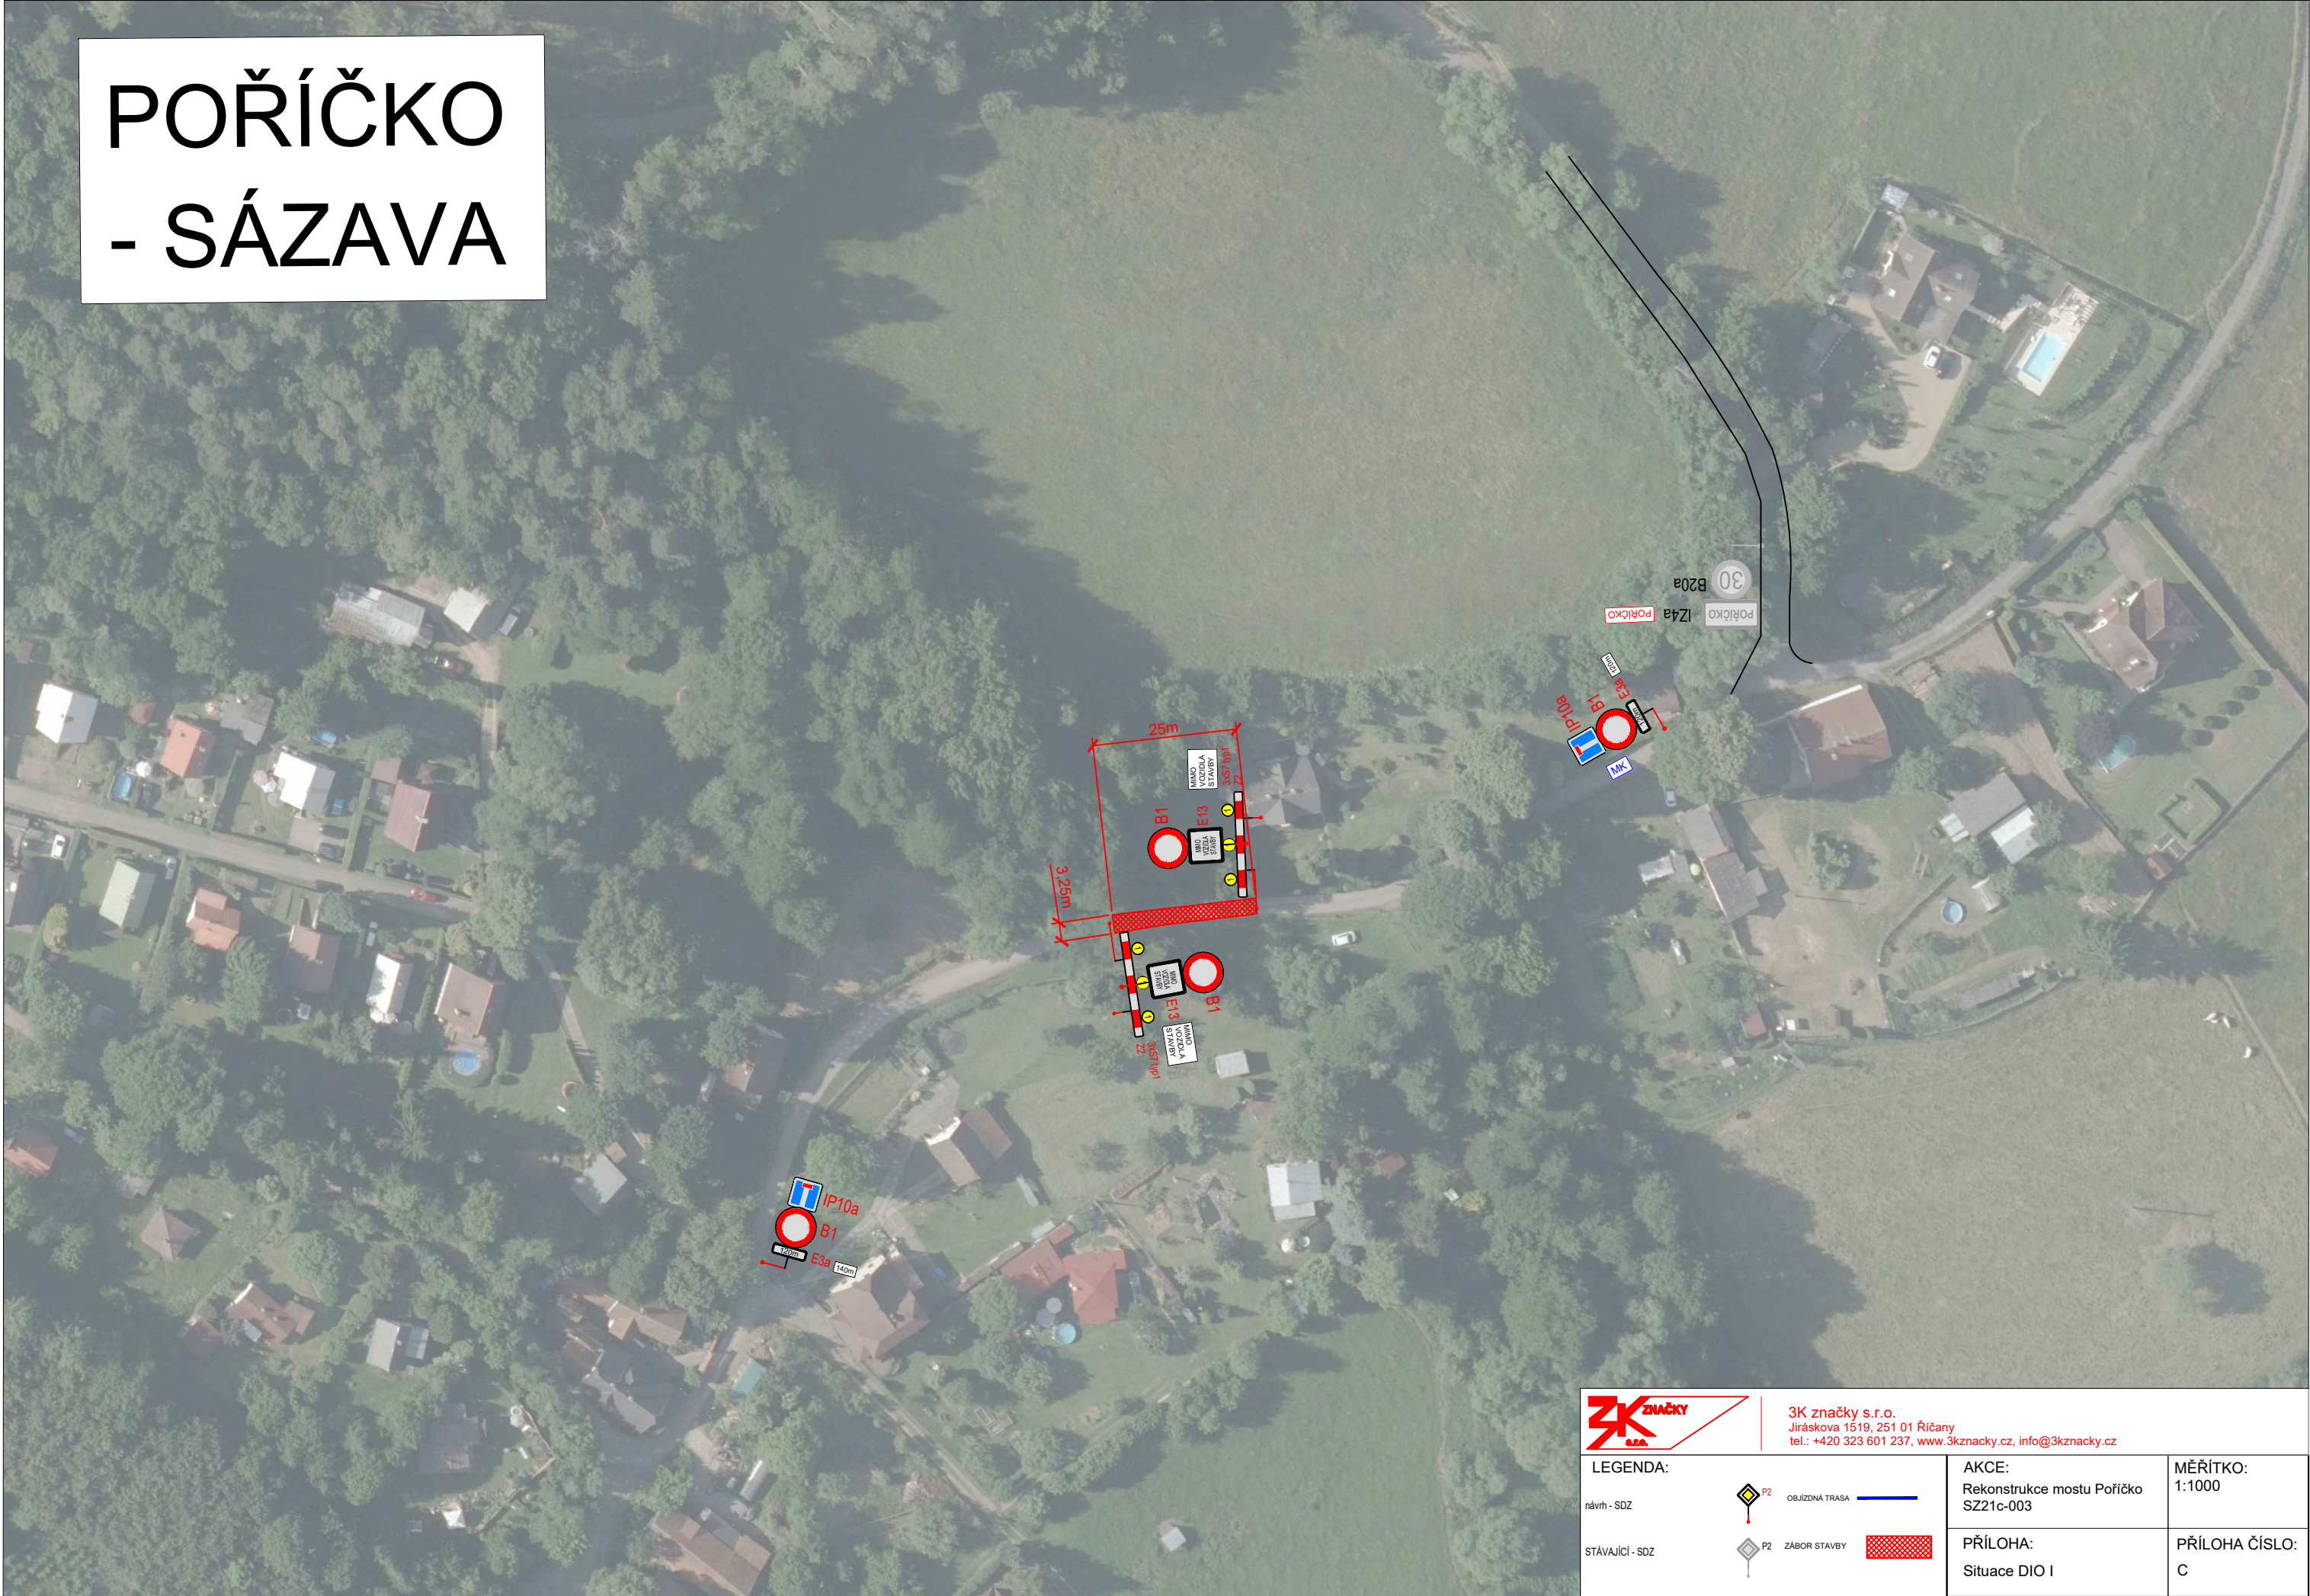

3K značky s.r.o.
Jiráskova 1519, 251 01 Říčany
tel.: +420 323 601 237, www.3kznacky.cz, info@3kznacky.cz

LEGENDA:

návrh - SDZ

STÁVAJÍCÍ - SDZ



OBJÍZDNÁ TRASA



ZÁBOR STAVBY



AKCE:

Rekonstrukce mostu Poříčko
SZ21c-003

PŘÍLOHA:

Situace DIO I

MĚŘÍTKO:

1:1000

PŘÍLOHA ČÍSLO:

C