


Označení správního orgánu, který územní plán vydal: **Zastupitelstvo obce Postupice**

Jméno a příjmení, funkce, podpis
oprávněné úřední osoby pořizovatele:

Otisk úředního razítka:


Nabytí účinnosti změny č.1 územního plánu:

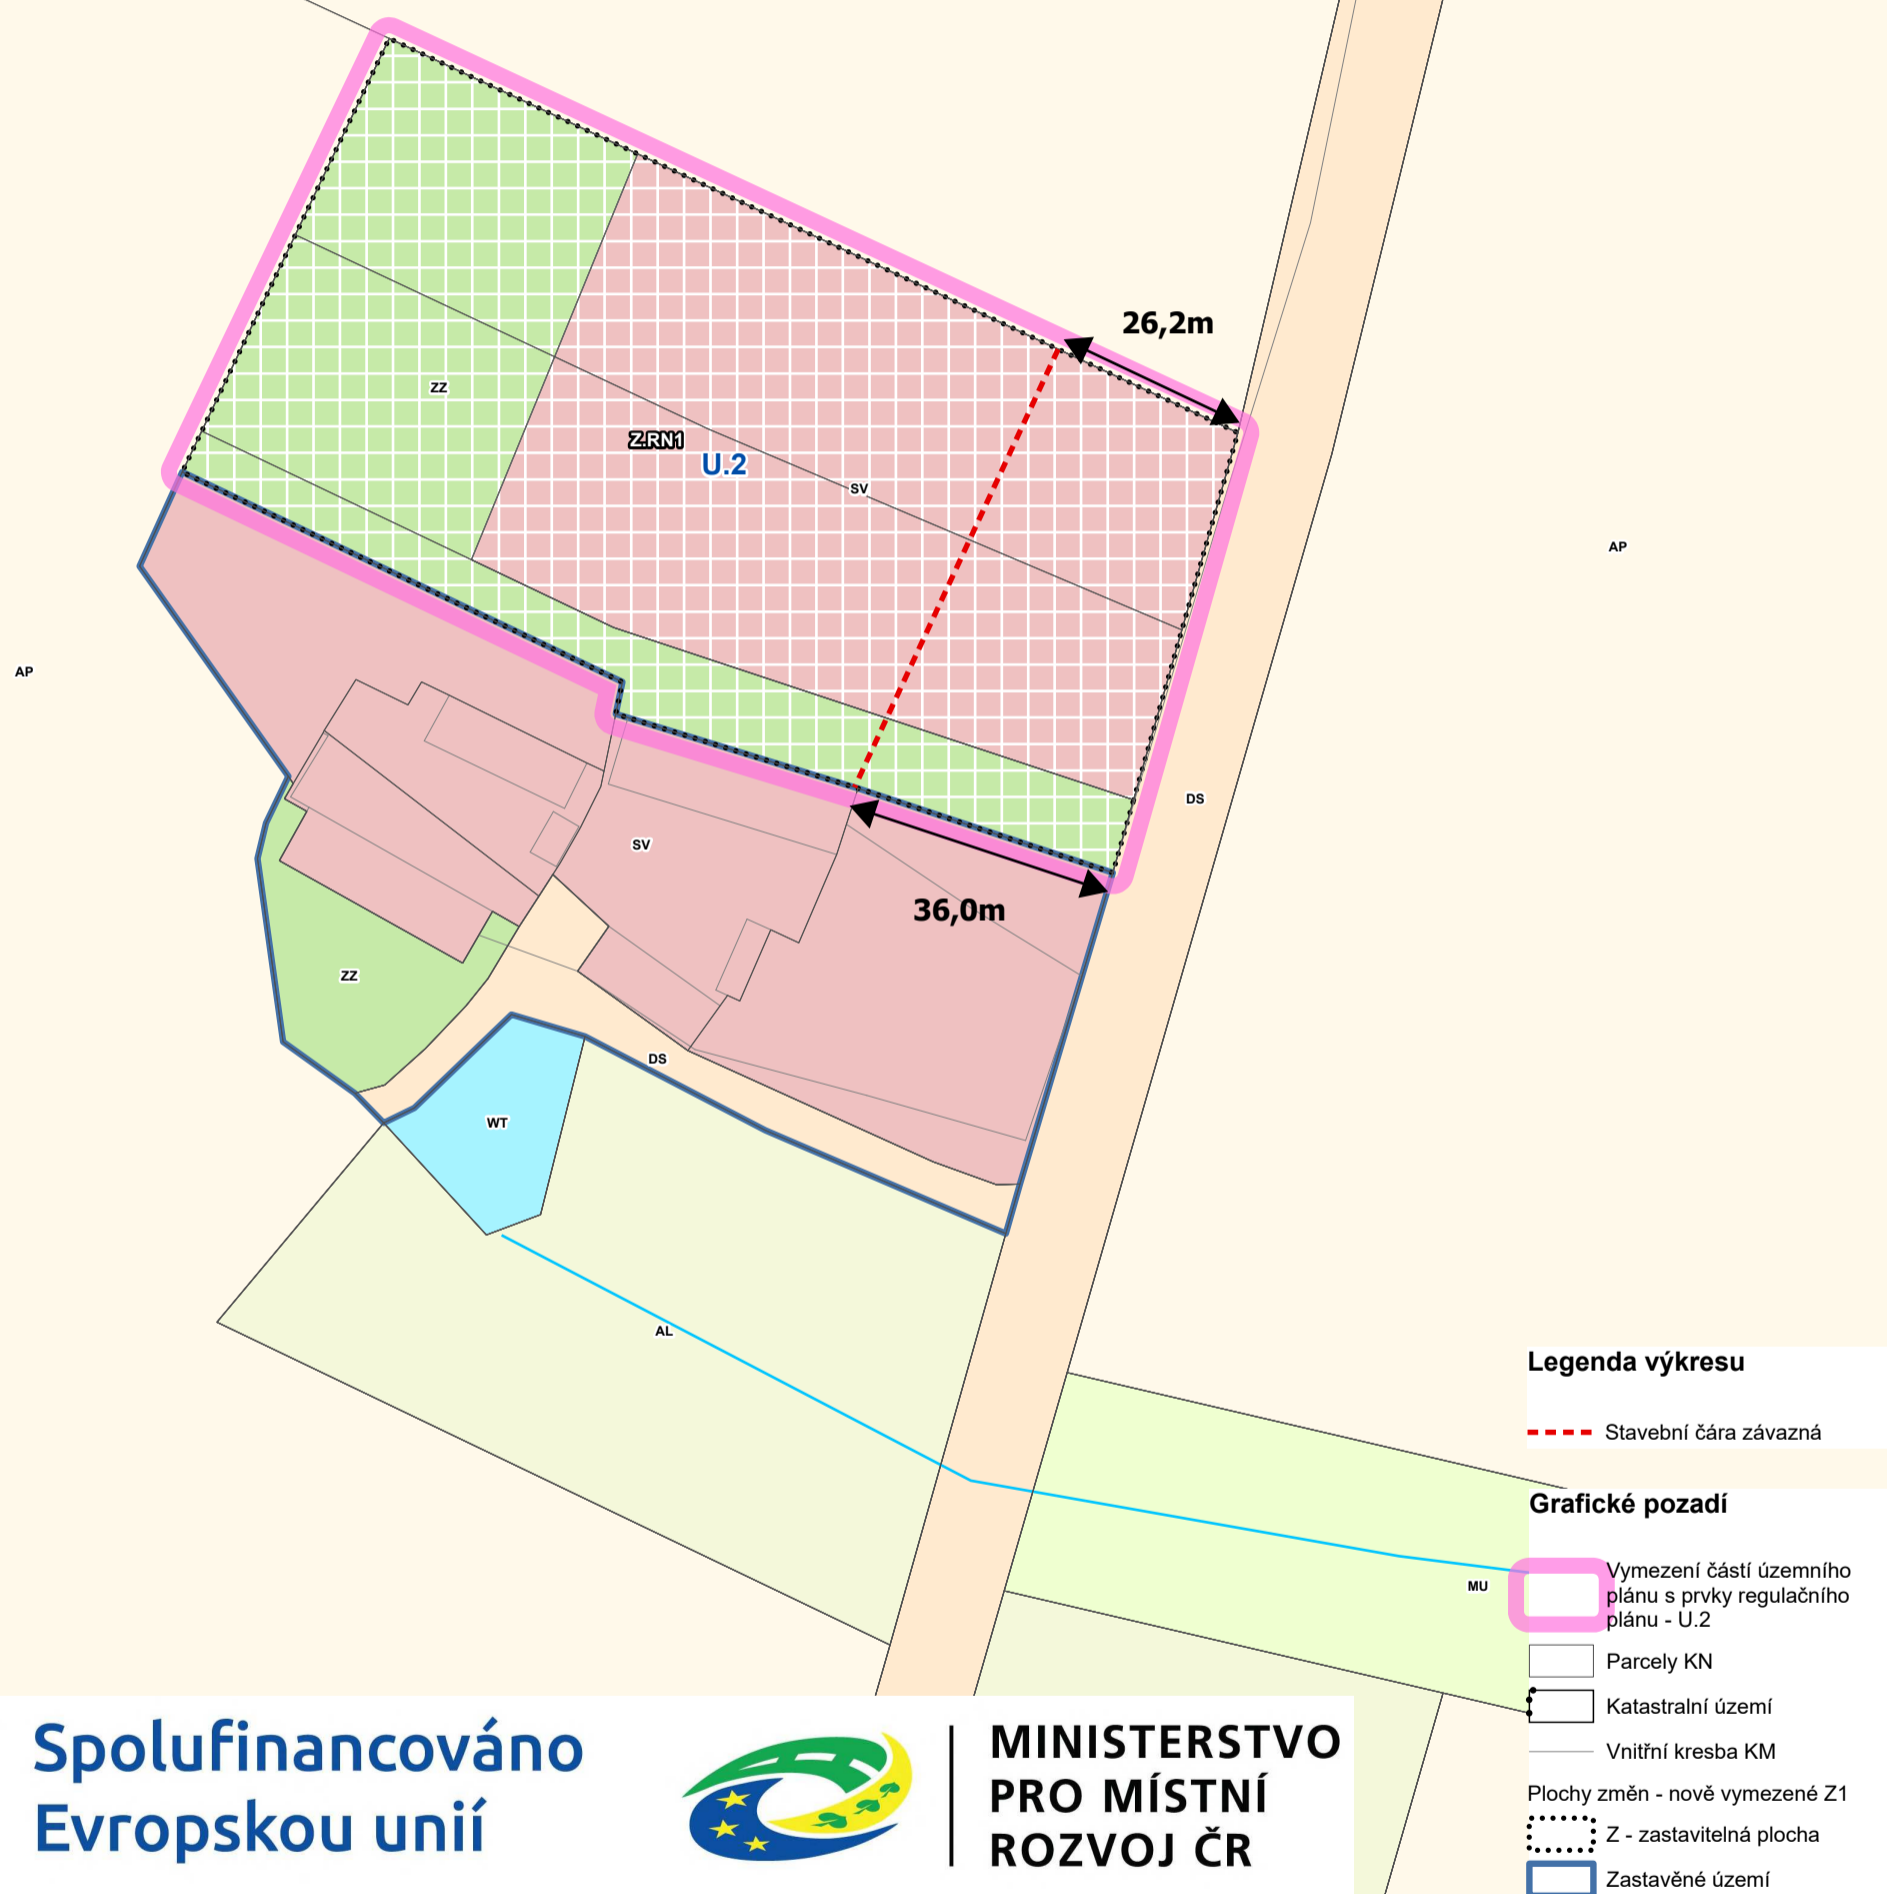

Spolufinancováno
Evropskou unií



MINISTERSTVO
PRO MÍSTNÍ
ROZVOJ ČR

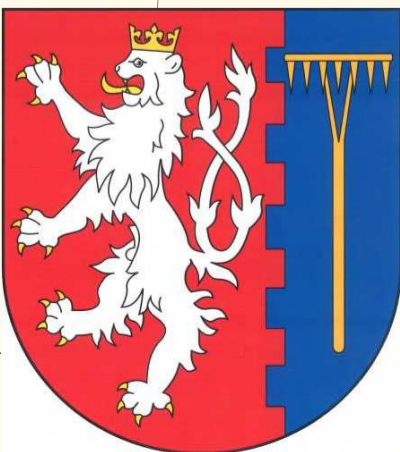

ÚZEMNÍ PLÁN POSTUPICE - ZMĚNA č.1

Výkres části ÚP v podrobnosti RP
návrh pro společné jednání
a veřejné projednání
červen 2026

M 1:1000 - zpracováno na pozadí HLV

Výkres č.


4

Zpracovatel:

Projektant:
Ing.arch. Tomáš Russe
ČKA 03228

Návrh ÚSES:
Ing. Milena Morávková
ČKA 02305

Paré:

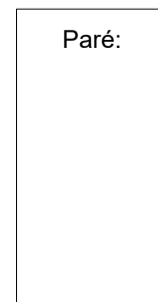

S

