


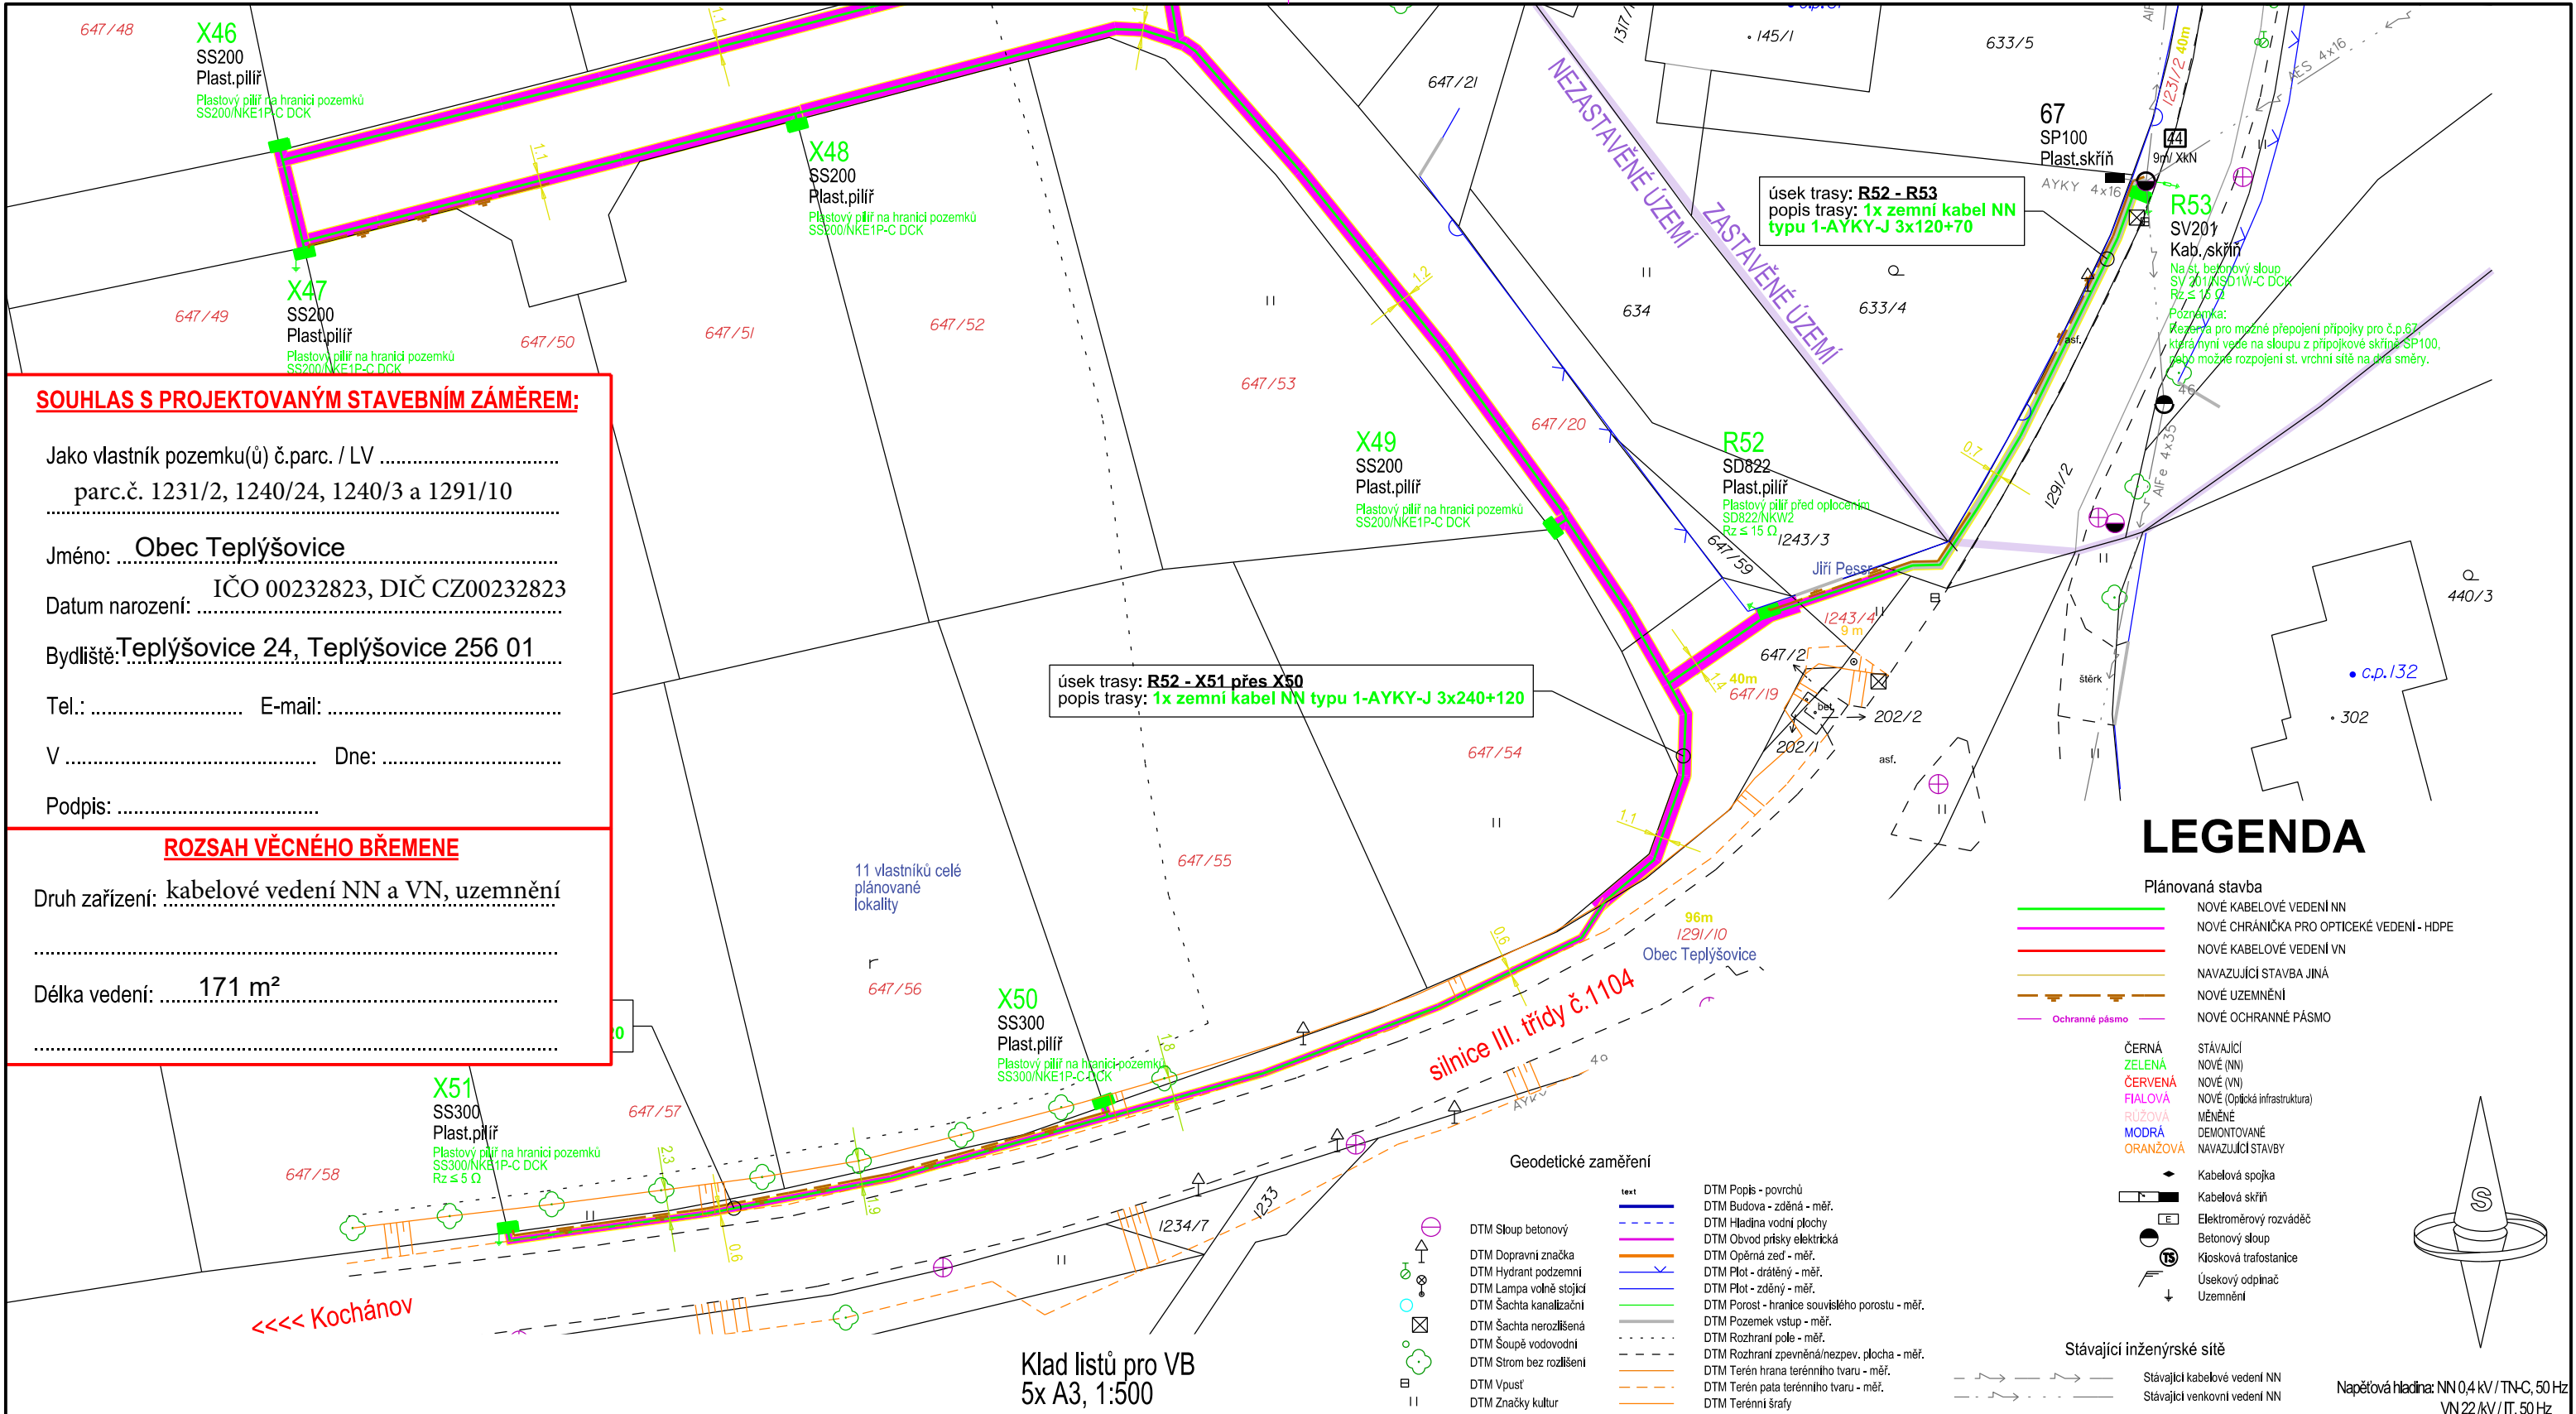

SOUHLAS S PROJEKTOVANÝM STAVEBNÍM ZÁMĚREM:

Jako vlastník pozemku(ů) č.parc. / LV
parc.č. 1231/2, 1240/24, 1240/3 a 1291/10

Jméno: **Obec Teplýšovice**
IČO 00232823, DIČ CZ00232823

Datum narození:

Bydliště: **Teplýšovice 24, Teplýšovice 256 01**

Tel.: E-mail:

V Dne:

Podpis:

ROZSAH VĚCNÉHO BŘEMENE

Druh zařízení: **kabelové vedení NN a VN, uzemnění**

Délka vedení: **171 m²**

LEGENDA

Plánovaná stavba

- NOVÉ KABELOVÉ VEDENÍ NN
- NOVÉ CHRÁNIČKA PRO OPTICKÉ VEDENÍ - HDPE
- NOVÉ KABELOVÉ VEDENÍ VN
- NAVAZUJÍCÍ STAVBA JINÁ
- NOVÉ UZEMNĚNÍ
- NOVÉ OCHRANNÉ PÁSMO

ČERNÁ STÁVAJÍCÍ
ZELENÁ NOVÉ (NN)
ČERVENÁ NOVÉ (VN)
FIALOVÁ NOVÉ (Optická infrastruktura)
RŮŽOVÁ MĚNĚNÉ
MODRÁ DEMONTOVANÉ
ORANŽOVÁ NAVAZUJÍCÍ STAVBY

Stávající inženýrské sítě

- Stávající kabelové vedení NN
- Stávající venkovní vedení NN

Napětová hladina: NN 0,4 kV / TN-C, 50 Hz
VN 22 kV / IT, 50 Hz

Geodetické zaměření

DTM Sloup betonový	DTM Popis - povrchů
DTM Dopravní značka	DTM Budova - zděná - měř.
DTM Hydrant podzemní	DTM Hladina vodní plochy
DTM Lampa volné stojící	DTM Obvod přísky elektrická
DTM Šachta kanalizační	DTM Opěrná zeď - měř.
DTM Šachta nerozlišená	DTM Plot - drátěný - měř.
DTM Šoupě vodovodní	DTM Plot - zděný - měř.
DTM Strom bez rozlišení	DTM Porost - hranice souvislého porostu - měř.
DTM Vpust	DTM Pozemek vstup - měř.
DTM Značky kultur	DTM Rozhraní pole - měř.
	DTM Rozhraní zpevněná/nezpev. plocha - měř.
	DTM Terén hrana terénního tvaru - měř.
	DTM Terén pata terénního tvaru - měř.
	DTM Terénní šrafy

LEGENDA

Plánovaná stavba

- NOVÉ KABELOVÉ VEDENÍ NN
- NOVÉ CHRÁNIČKA PRO OPTICKÉ VEDENÍ - HDPE
- NOVÉ KABELOVÉ VEDENÍ VN
- NAVAZUJÍCÍ STAVBA JINÁ
- NOVÉ UZEMNĚNÍ
- NOVÉ OCHRANNÉ PÁSMO

ČERNÁ STÁVAJÍCÍ
ZELENÁ NOVÉ (NN)
ČERVENÁ NOVÉ (VN)
FIALOVÁ NOVÉ (Optická infrastruktura)
RŮŽOVÁ MĚNĚNÉ
MODRÁ DEMONTOVANÉ
ORANŽOVÁ NAVAZUJÍCÍ STAVBY

Stávající inženýrské sítě

- Stávající kabelové vedení NN
- Stávající venkovní vedení NN

Napětová hladina: NN 0,4 kV / TN-C, 50 Hz
VN 22 kV / IT, 50 Hz

Klad listů pro VB 5x A3, 1:500

Katastrální mapa

107/5 Katastrální čísla
107/5 Katastrální čísla pozemek dotčený stavbou
Q Značky kultur
Hranice parcel
Vnitřní kresba
Katastrální hranice
Kóty rozsah věcného břemene

Ocenění plánovaného rozsahu věcného břemene

§39b - vložení do komunikace
§39b - vložení do krajnice
§39b - vložení do chodníku
§39b - vložení do pom. silničního pozemku
§39b - překop komunikace
§39a - komunikace
§39a - ostatní

Zhotovitel: Grid Design	Grid Design, s.r.o. Vyskočilova 1461/2a 140 00 Praha 4 (Michle) IČ: 19333650 DIČ: CZ19333650	Pobočka Havl. Brod Průmyslová 1907 580 01 H. Brod	Objednatel: ČEZ Distribuce, a. s. Teplická 874/8 405 02 Děčín IV IČ: 24729035	Datum: 03/2026
Stavba: BN-Teplýšovice,DTS,kVN,kNN,Na Kovárnách	Číslo stavby objednatele: IV-12-6038083	Výkres: VB.5 Zákes rozsahu věcného břemene	Vypracoval: Tomáš Jansa tomas.jansa@griddesign.cz +420 732 626 833 Zodp.projektant: Ing. Roman Kasal IT00 0301372 Jednání: Škoulová Eliška eliska.skoulova@gridplan.cz +420 720821150	Index: -
			Kraj: Středočeský Katastrální území: Teplýšovice	Formát: 1x A3 Měřítka: 1:500 Stupeň: DPZ Paré číslo: