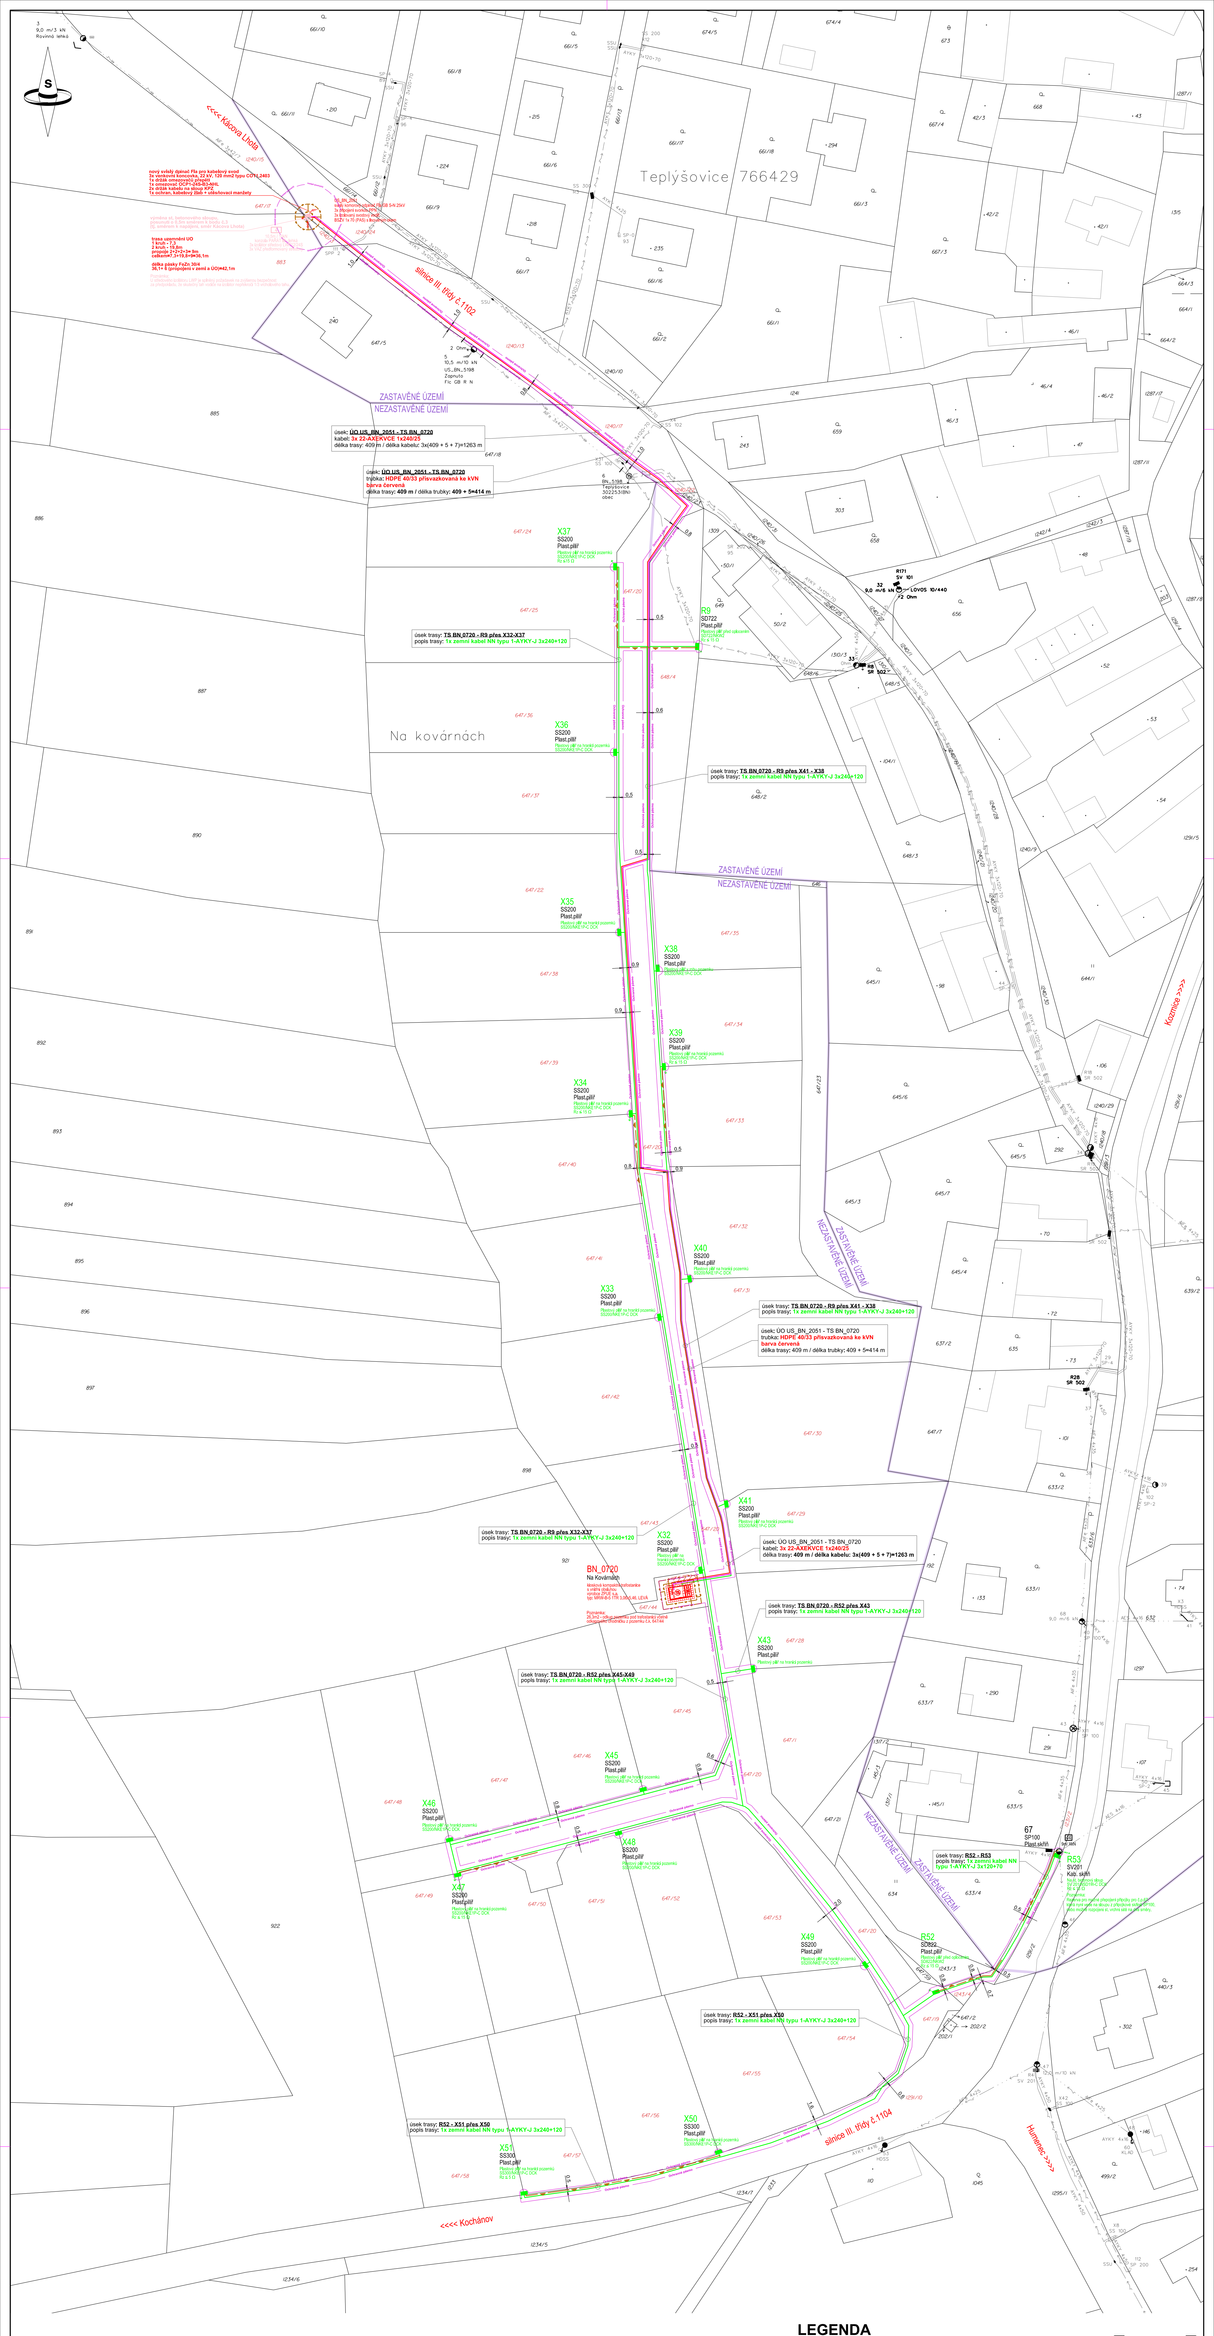

LEGENDA

Plánovaná stavba
- NOVÉ KABELOVÉ VEDENÍ NN
- NOVÉ CHRÁNIČKA PRO OPTICKÉ VEDENÍ - HDPE
- NOVÉ KABELOVÉ VEDENÍ VN
- MANIPULAČÍ ŠACHTA - BNA
- NOVÉ UZEMNĚNÍ
- NOVÉ CCHVANNÉ PASNO

Značky inženýrských sítí
- Stávající kabelové vedení NN
- Stávající kabelové vedení VN
- Stávající vzdušné vedení NN
- Stávající vzdušné vedení VN

Značky použitých prvků
- ČERPNÁ
- ZELENÁ
- PAVLOVNA
- ČERVENÁ
- STAVBA B3
- NOVÉ - Hladiny NN
- NOVÉ - Cyklová infrastruktura
- NOVÉ - Hladiny VN
- Kabelová spojka
- Kabelová ucpávka
- Betonový sloup
- Hlavní/ovl.hydrant/pitka
- Dvojitý výložník
- Uzemnění

Katastrální mapa
- Katastrální čára
- Katastrální čára - pozemek dotčený stavbou
- Zvlečka kabel
- Hranice parcel
- Hlavní kresba
- Katastrální kresba
- Kóty vztažené ke pozemku

Napětová hladina NN/0,4kV / TNC, 50 Hz
VN/22kV / IT, 50 Hz

Zhotovitel: Grid Design, s.r.o. Vyskočilova 1461/2a 140 00 Praha 4 (Michle) IČ: 19133650, DIČ: CZ19133650	Pobočka Hlavní, Brno: Průmyslová 1907 580 01 H. Brod	Objednatel: ČEZ Distribuce, a. s. Teplická 874/8 405 02 Děčín IV IČ: 24729035	Datum: 05/2026
			Index: -
Stavba: **BN-Teplýšovice,DTS,kVN,kNN,Na Kovárnách**		Vypracoval: Tomáš Jansa, tomas.jansa@griddesign.cz, +420 732 628 833	Formát: 6x 2xA4
		Zodp.projektant: Ing. Roman Kasal, ITOD 0301372	Měřítko: 1:500
Číslo stavby objednatele: IV-12-6038083			Stupeň: DPZ
Výkres: C.2 Katastrální situační výkres		Kraj: Středočeský; Katastrální území: Teplýšovice	Paré číslo:

Jméno: Obec Teplýšovice

IČO 00232823, DIČ CZ00232823

Datum narození: .....

Bydliště: Teplýšovice 24, Teplýšovice 256 01

Tel.: ..... E-mail: .....

V ..... Dne: .....

Podpis: .....