


Grafické pozadí

- Parcely KN
- Vnitřní kresba KM
- Vrstevnice zesílená
- Vrstevnice základní
- Hranice řešeného území

Další údaje o území

- Vodní toky
- Plošné meliorace
- Hranice BPEJ
- Třídy ochrany ZPF
 - 1
 - 2
 - 3
 - 4
 - 5
- Lesy dle KN
- Vzdálenost 30m od okraje lesa

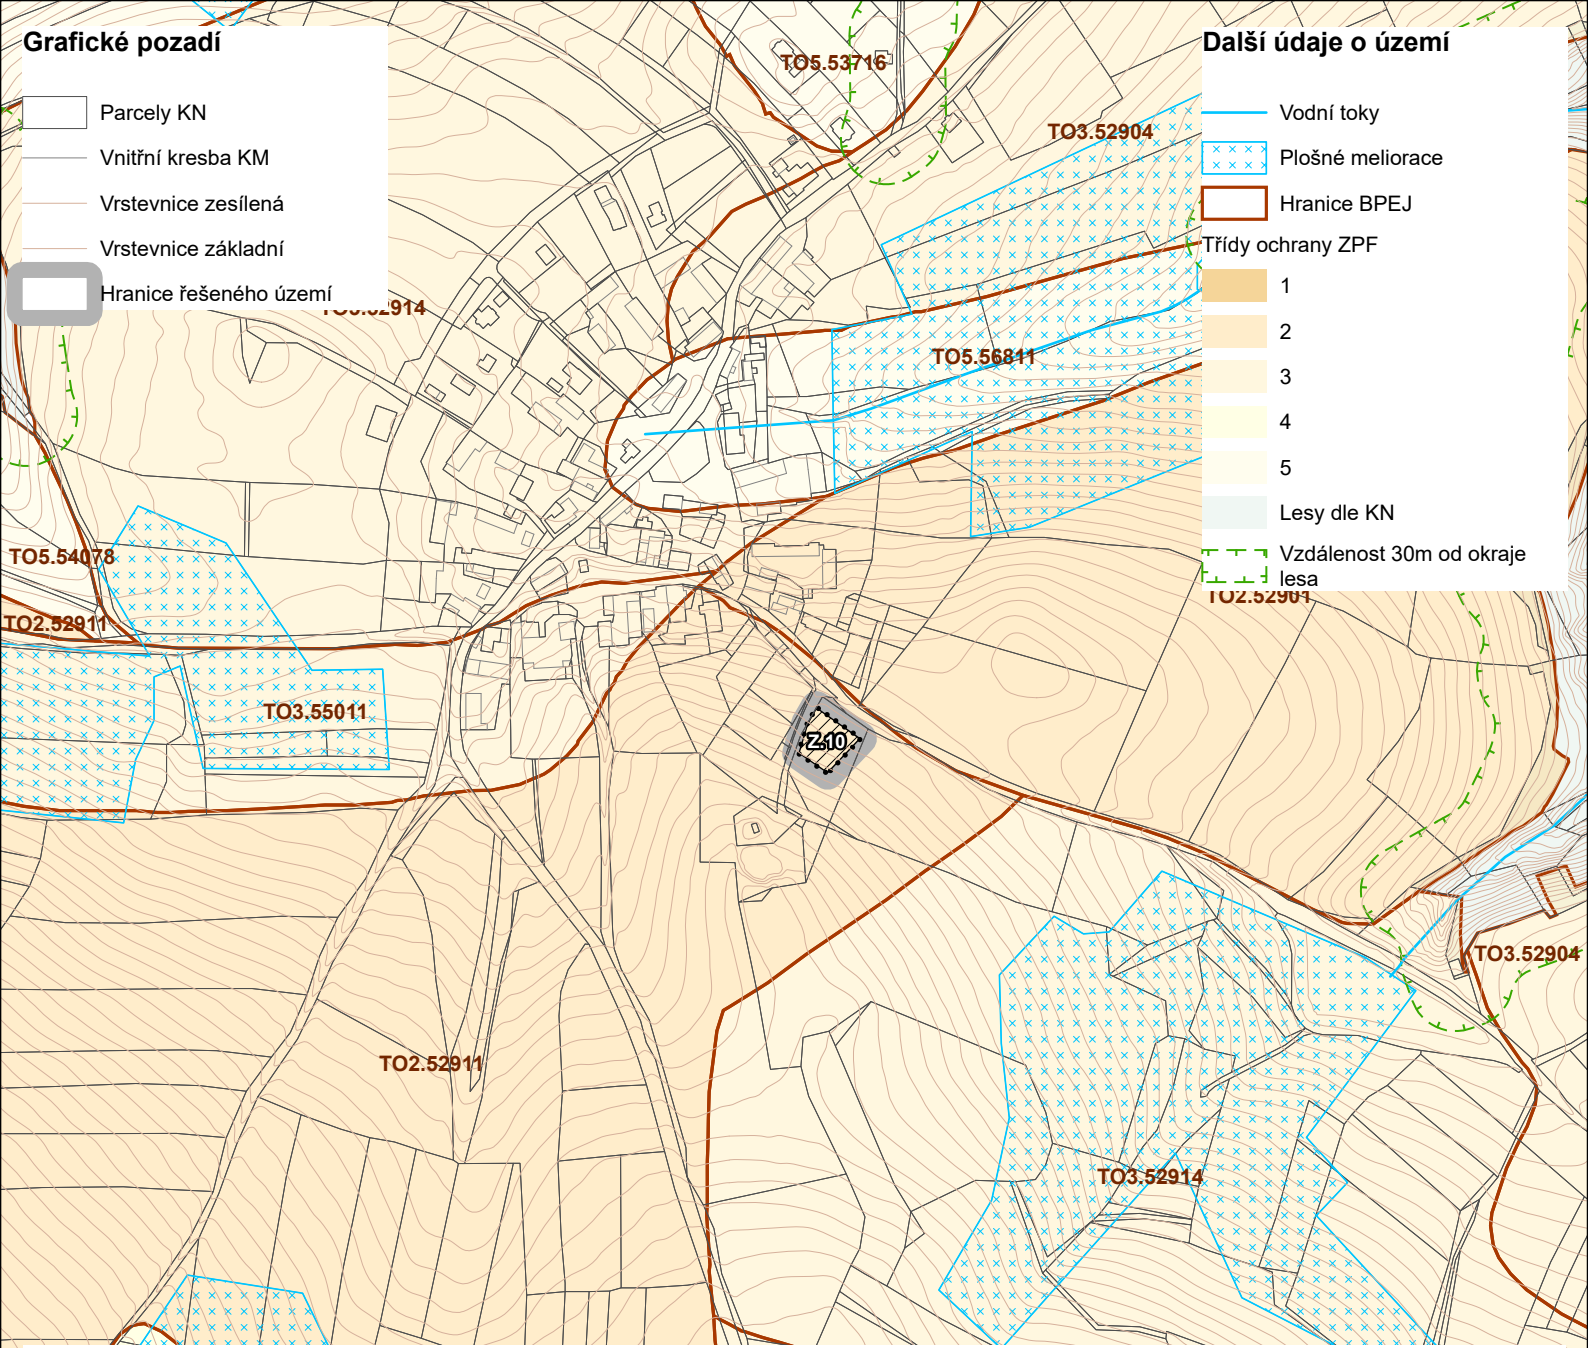

Označení správního orgánu, který územní plán vydal: **Zastupitelstvo obce Drahnovice**

Jméno a příjmení, funkce, podpis
oprávněné úřední osoby pořizovatele:

Otisk úředního razítka:

Nabytí účinnosti změny č.4 územního plánu:



Legenda

- Zábory ZPF - zastavitelné plochy
- Plochy změn - nově přidáné Z4

ÚZEMNÍ PLÁN DRAHŇOVICE

ZMĚNA č.4

Výkres předpokládaných
záborů ZPF, září 2026
návrh pro společné jednání
a veřejné projednání

M 1:5000

Výkres č.
03

Zpracovatel:
Projektant:
Ing.arch. Tomáš Russe
ČKA 03228

Paré:

