


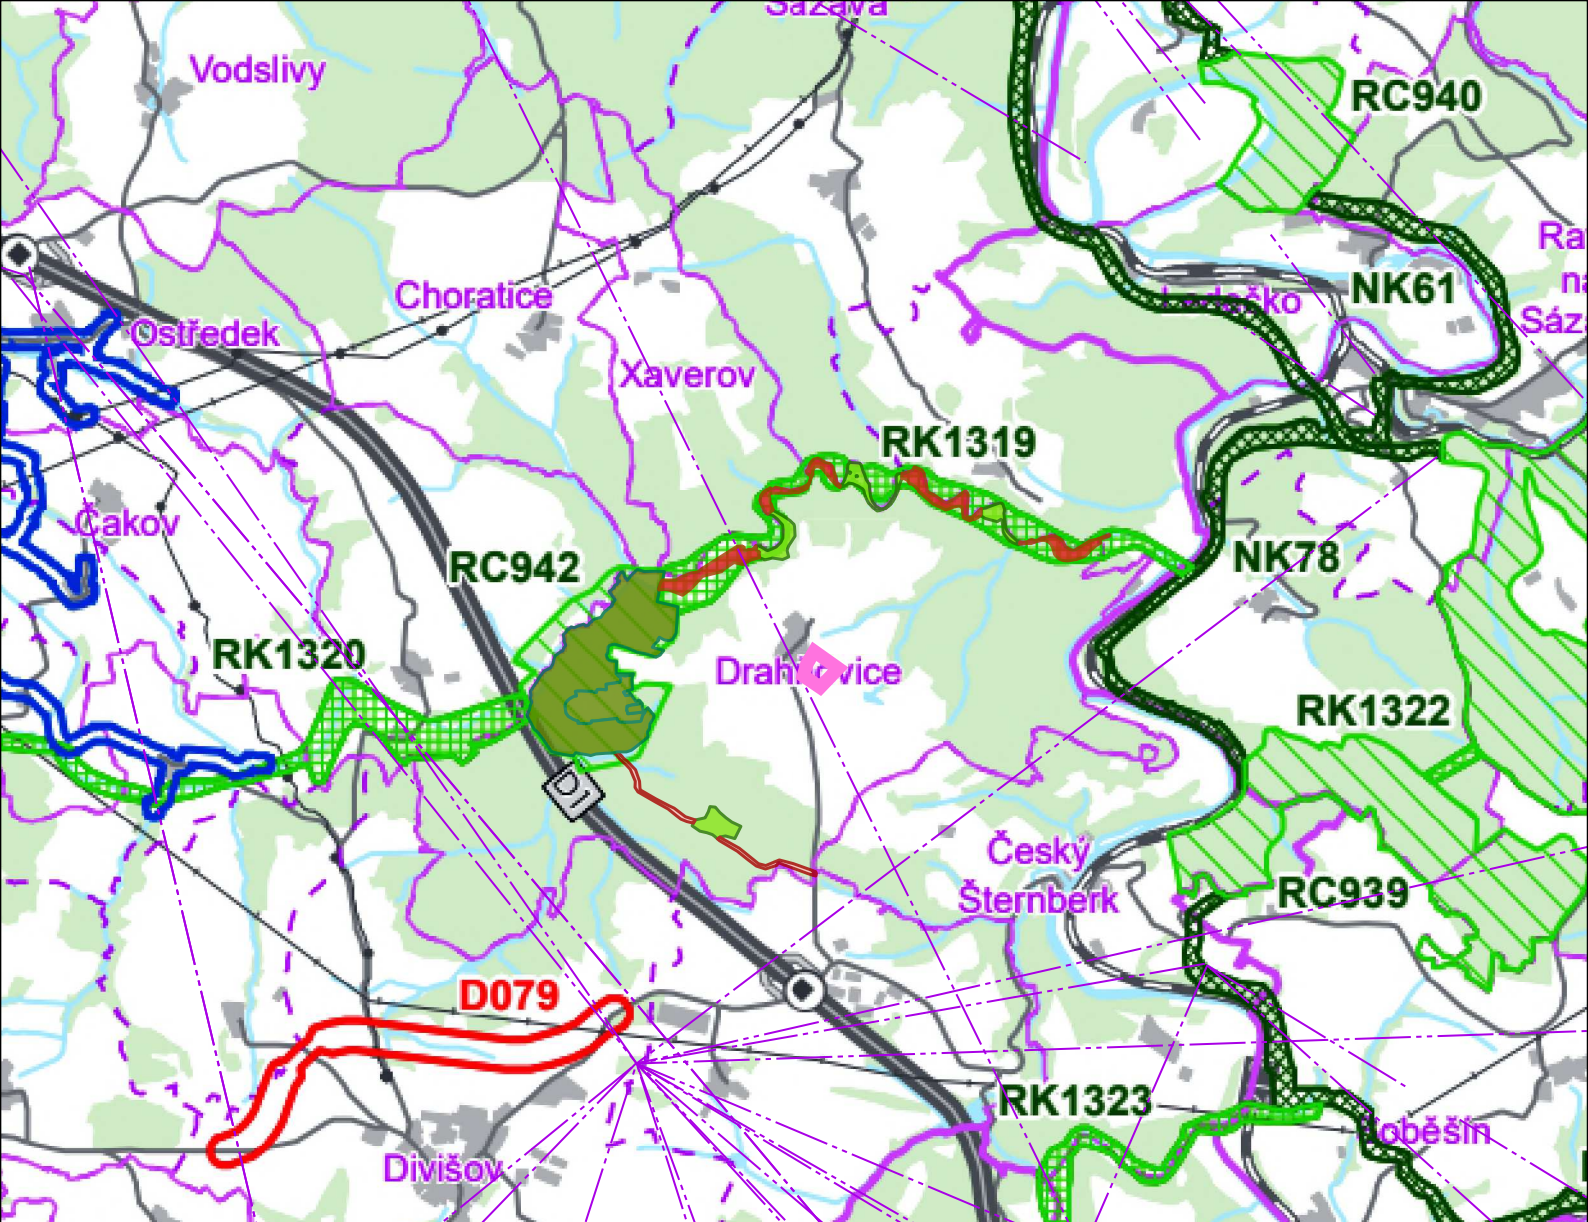

Výkres byl zpracován na pozadí výkresu ploch a koridorů ZÚR Stř. kraje ve znění po 15. a 16. aktualizaci (06.2025)
Pozn. 13. aktualizace nemá do řešeného území dopad.

Celé správní území je zájmovým územím MO z hlediska povolování vyjmenovaných druhů staveb.
Celé správní území je součástí Národního geoparku Kraj blanických rytířů.

Označení správního orgánu, který územní plán vydal: **Zastupitelstvo obce Drahňovice**

Jméno a příjmení, funkce, podpis
oprávněné úřední osoby pořizovatele:

Otisk úředního razítka:

Nabytí účinnosti změny č.4 územního plánu:



Legenda ÚP

USES - návrh ÚP (beze změny)

LBC - lokální biocentrum

LBK - lokální biokoridor

RBC - regionální biocentrum
(není součástí biokoridoru
vyšší úrovně)

RBK - regionální biokoridor

Hranice řešeného území

Nadmístní limity

RSS

ÚZEMNÍ PLÁN DRAHŇOVICE

ZMĚNA č.4

Výkres širších vztahů
září 2026
návrh pro společné jednání
a veřejné projednání

M 1:50000

Výkres č.

o2

Zpracovatel:

Projektant:
Ing.arch. Tomáš Russe
ČKA 03228

Paré:

S

