


Grafické pozadí

- Parcely KN
- Vnitřní kresba KM
- Vrstevnice zesílená
- Vrstevnice základní
- Hranice řešeného území

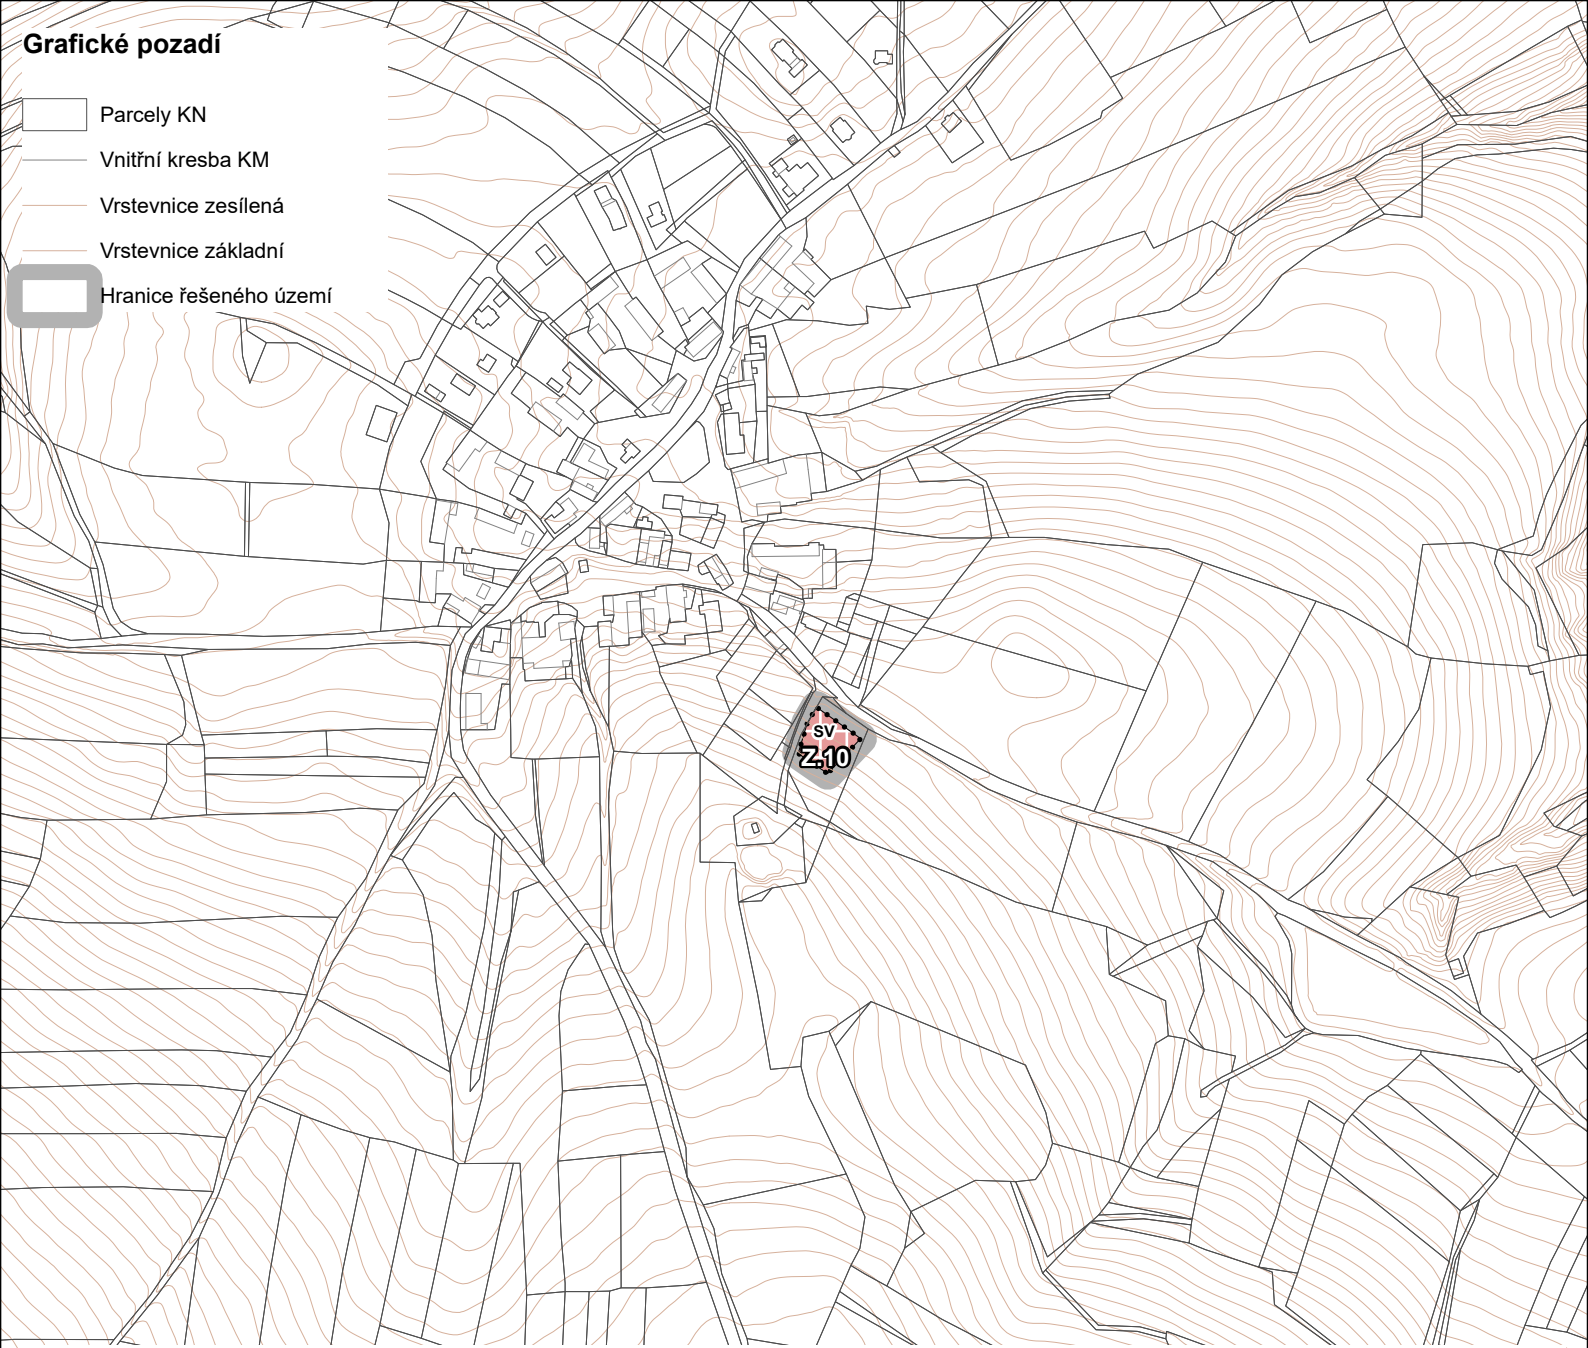

Označení správního orgánu, který územní plán vydal: **Zastupitelstvo obce Drahnovice**

Jméno a příjmení, funkce, podpis
oprávněné úřední osoby pořizovatele:

Otisk úředního razítka:

Nabytí účinnosti změny č.4 územního plánu:



Legenda

Plochy změn - přidané Z4

..... Z - zastavitelné plochy

Plochy RZV - návrh Z4

SV - smíšené obytné
venkovské

ÚZEMNÍ PLÁN DRAHŇOVICE

ZMĚNA č.4

Hlavní výkres
září 2026
návrh pro společné jednání
a veřejné projednání

M 1:5000

Výkres č.

2

Zpracovatel:

Projektant:
Ing.arch. Tomáš Russe
ČKA 03228

Paré:

S

