


ÚZEMNÍ PLÁN LITICHOVICE

KONCEPCE DOPRAVY A TECHNICKÉ INFRASTRUKTURY

MĚŘÍTKO 1:5 000
SRPEN 2019

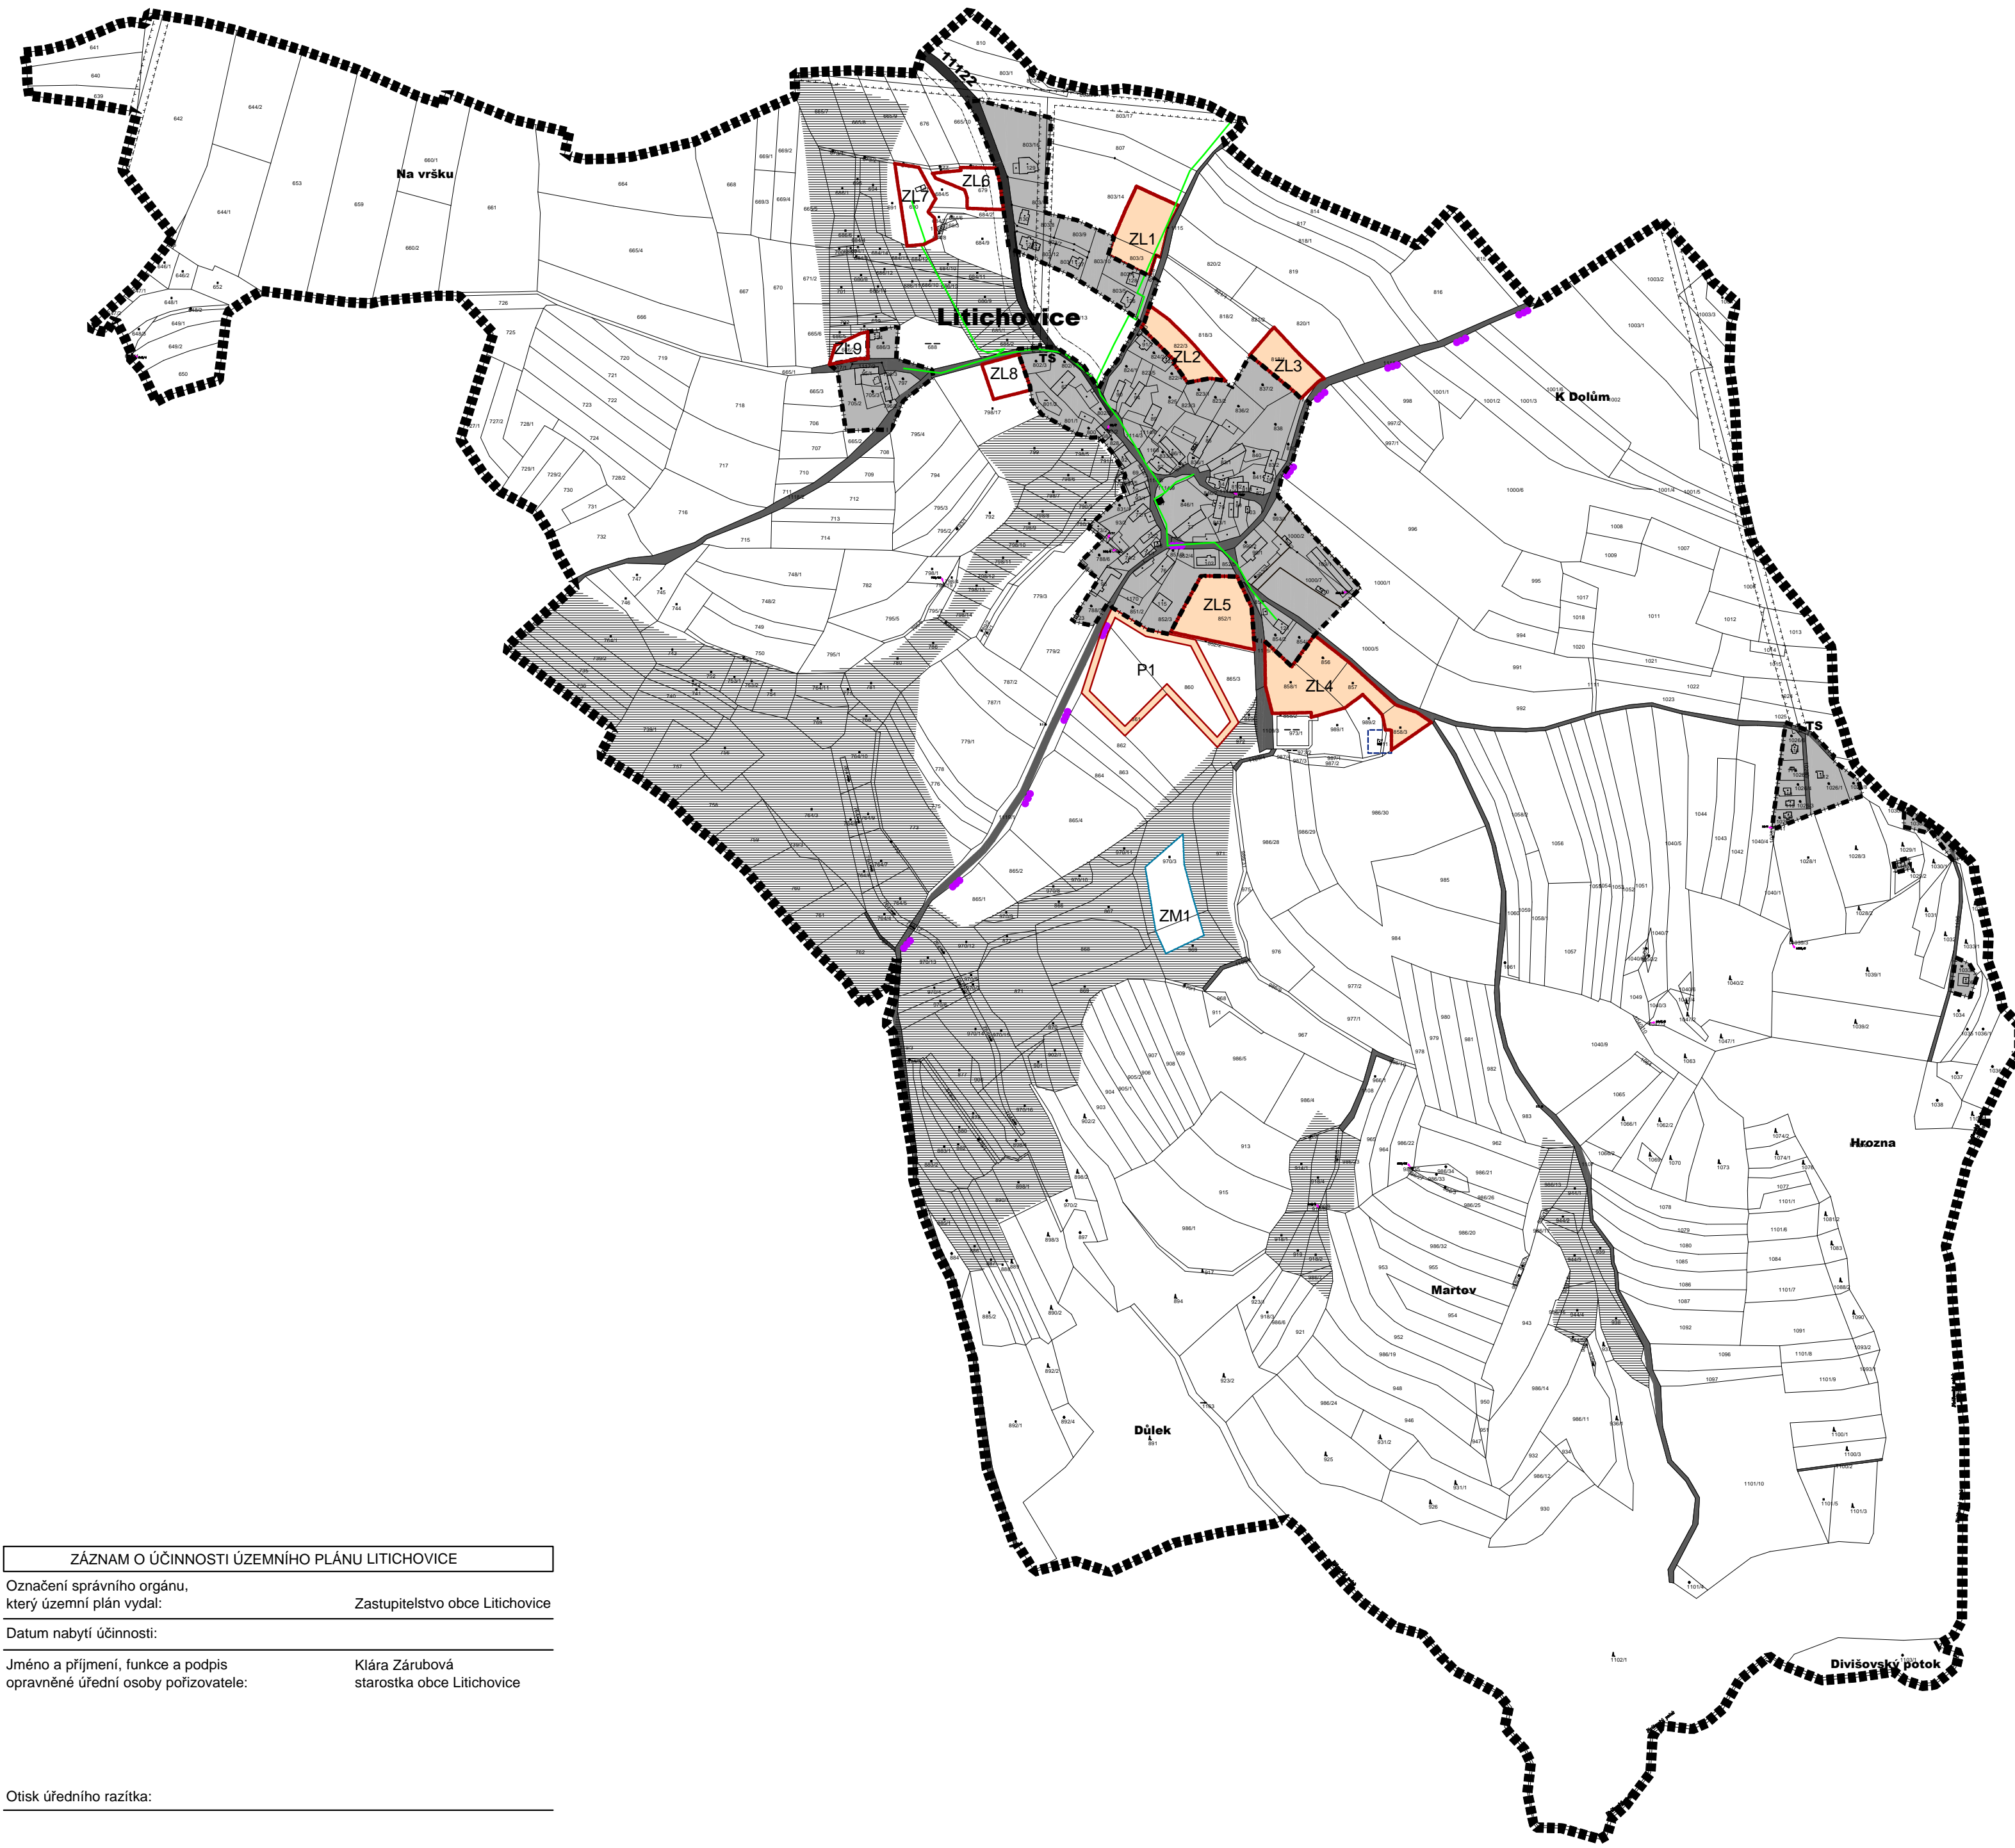

| LEGENDA - KONCEPCE DOPRAVY A TECHNICKÉ INFRASTRUKTURY | |
|---|---|
| PLOCHY STABILIZOVANÉ | PLOCHY ZMĚN REZERVA |
| | PLOCHY DOPRAVNÍ INFRASTRUKTURY - SILNICE III. TŘÍDY |
| | MÍSTNÍ A ÚČELOVÉ KOMUNIKACE |
| | OCHRANNÉ PÁSMO SILNIC III. TŘÍDY |
| | CYKLOTRASA 0072 |
| | NADZEMNÍ VEDENÍ 22kV |
| | KABELOVÉ VEDENÍ 22kV |
| | OCHRANNÉ PÁSMO NADZEMNÍHO VEDENÍ VN |
| | TRAFOSTANICE |
| | STUDNA |
| | OCHRANNÉ PÁSMO VODNÍHO ZDROJE |
| | SDĚLOVACÍ KABELY |
| | NEMOVITĚ KULTURNÍ PAMÁTKY |
| | ZASTAVITELNÉ ÚZEMÍ |
| | PLOCHA ZMĚNY V KRAJINĚ |
| | HRANICE ZASTAVĚNÉHO ÚZEMÍ K 1.12.2018 |
| | HRANICE SPRÁVNÍHO ÚZEMÍ OBCE |

MINISTERSTVO PRO MÍSTNÍ ROZVOJ ČR
 Územní plán Litichovice byl spolufinancován z prostředků Ministerstva pro místní rozvoj

ZÁZNAM O ÚČINNOSTI ÚZEMNÍHO PLÁNU LITICHOVICE

Označení správního orgánu, který územní plán vydal: Zastupitelstvo obce Litichovice

Datum nabytí účinnosti: _____

Jméno a příjmení, funkce a podpis oprávněné úřední osoby pořizovatele: Klára Zárubová
starostka obce Litichovice

Otisk úředního razítka: _____

| | | |
|---|---|------------|
| ÚZEMNÍ PLÁN LITICHOVICE | POŘIZOVATEL: OBECNÍ ÚŘAD LITICHOVICE ZPRACOVATEL: ING. ARCH. HANA VOKROUHLECKÁ Cajkovského 7 - Praha 3 Email: vokrouhlecka@quick.cz | |
| | AUTOCAD: JIŘÍ PEŠTA DATUM: srpen 2019 | Otv.výřezu |
| KONCEPCE DOPRAVY A TECHNICKÉ INFRASTRUKTURY | MĚŘ. 1 : 5 000 | 3 |