


ÚZEMNÍ PLÁN XAVEROV - KOORDINAČNÍ VÝKRES

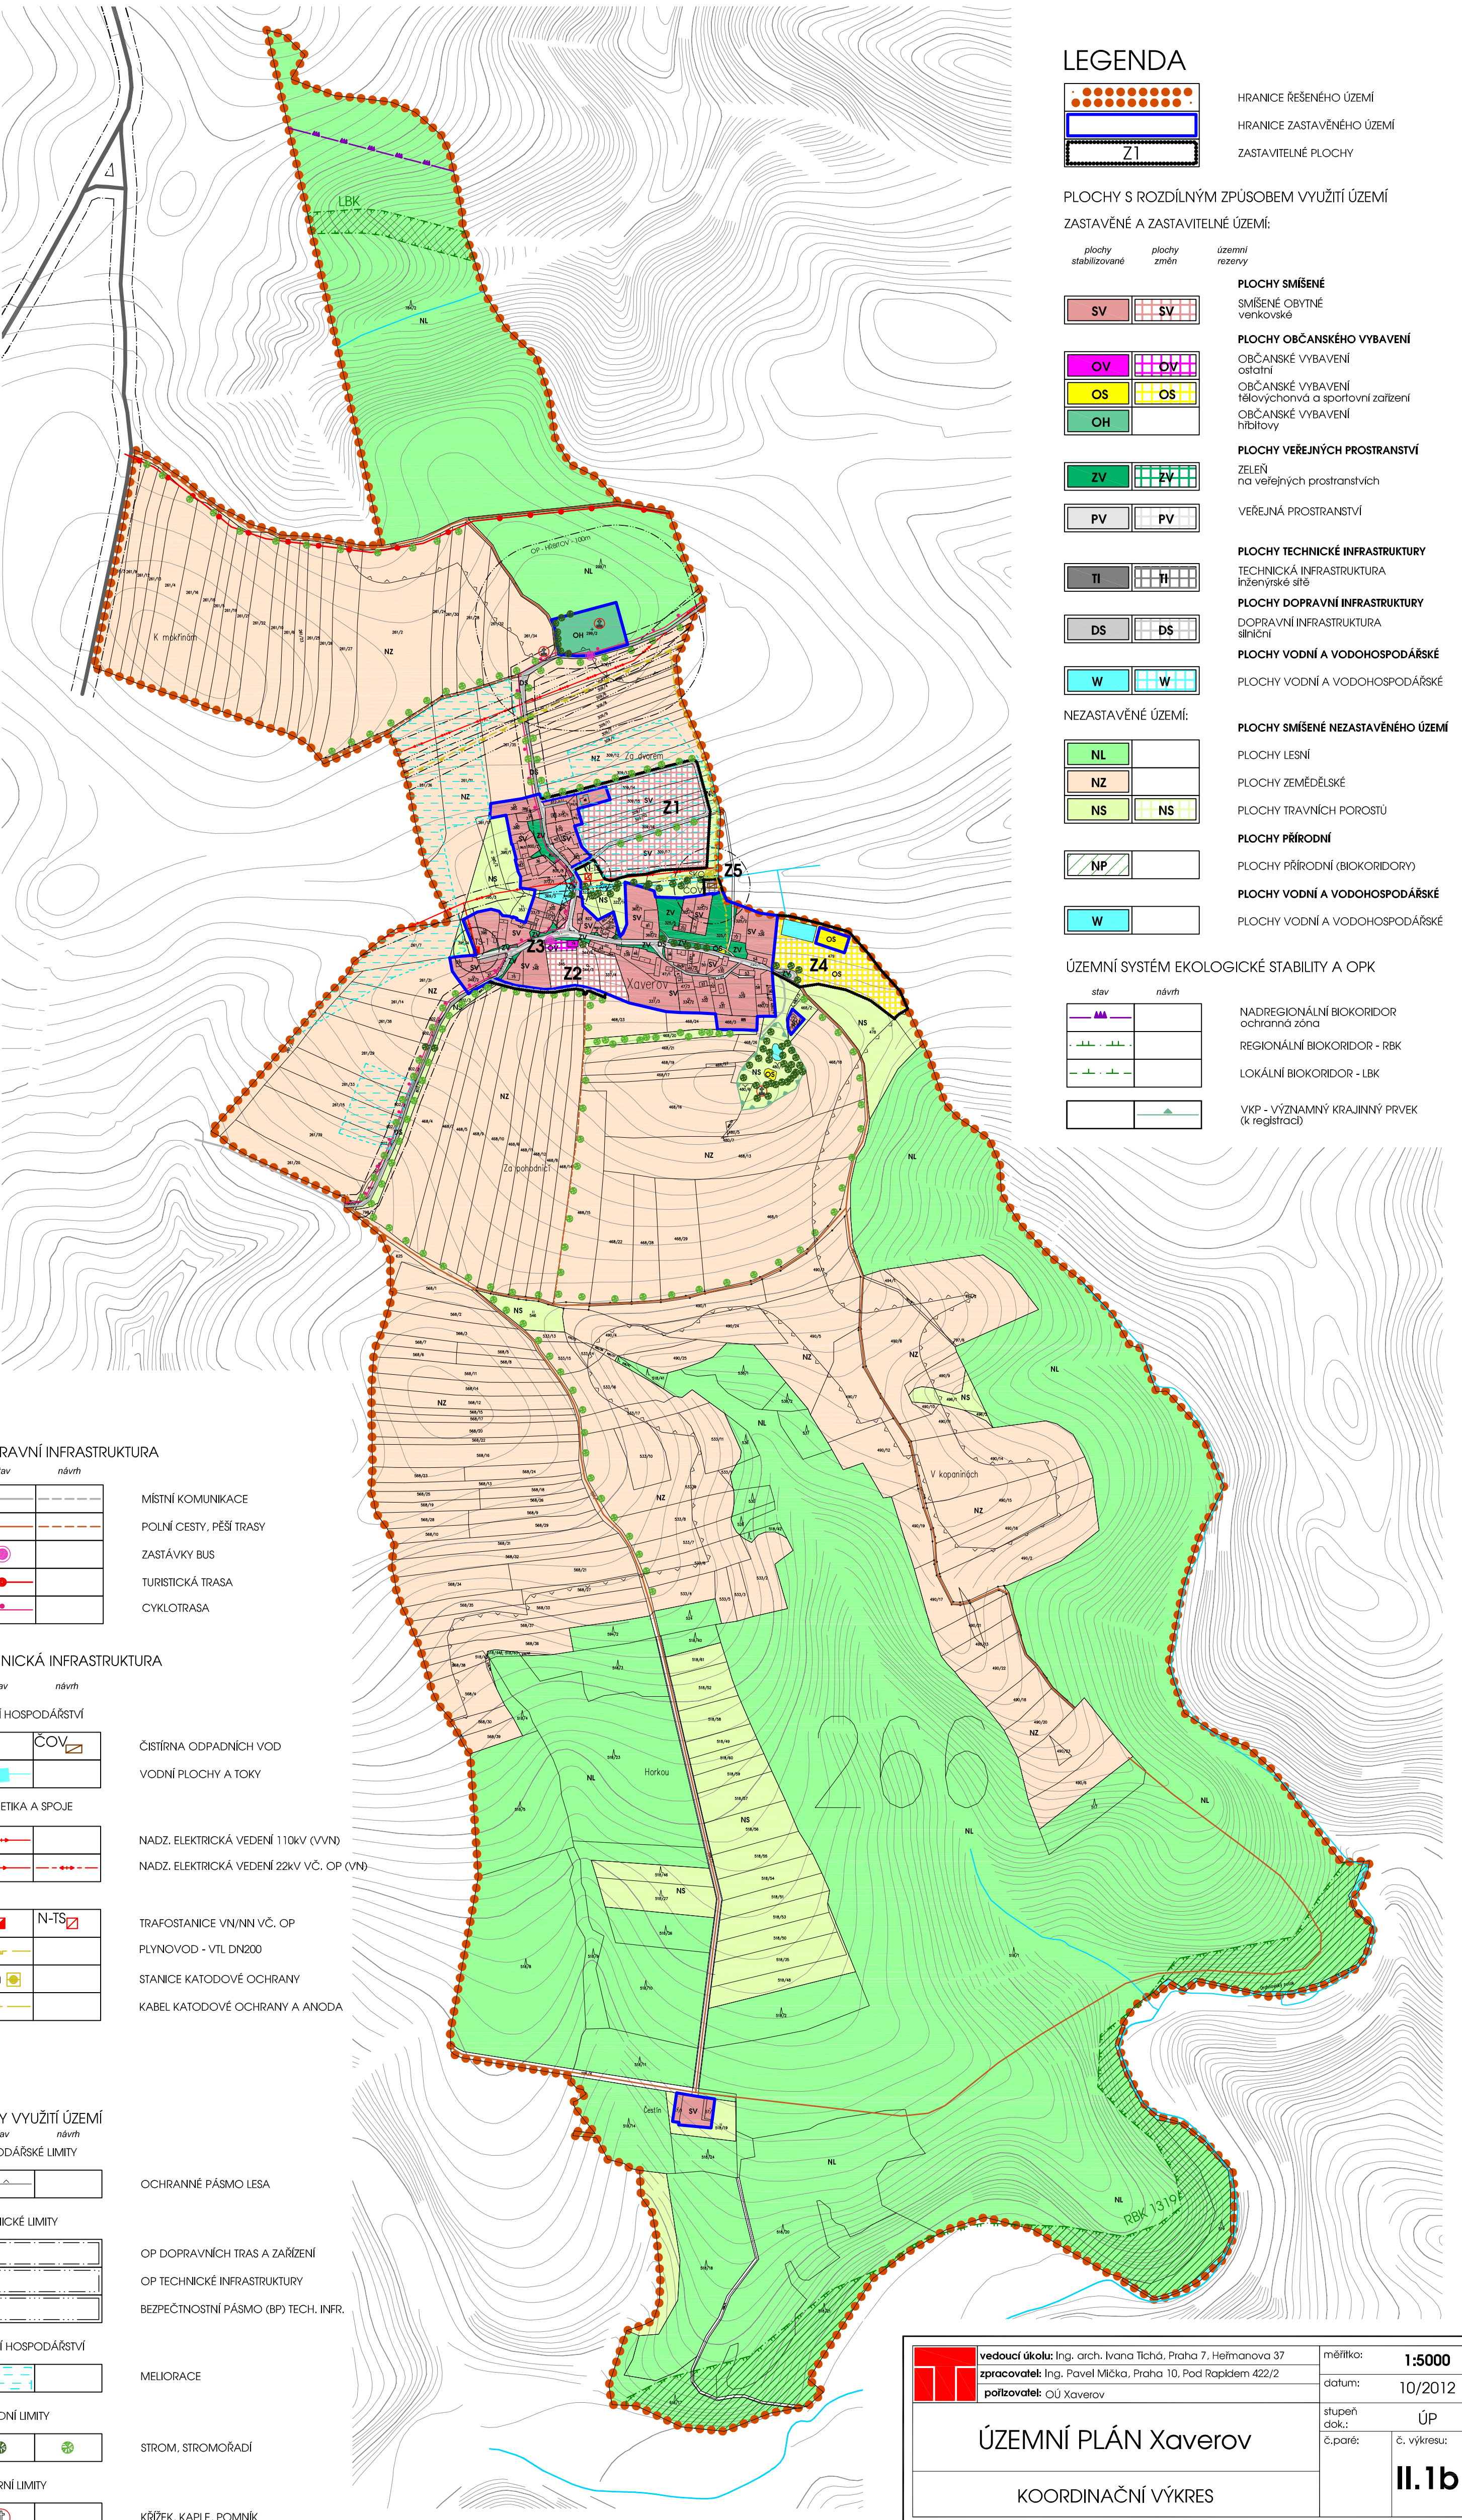

LEGENDA

	HRANICE ŘEŠENÉHO ÚZEMÍ
	HRANICE ZASTAVĚNÉHO ÚZEMÍ
	ZASTAVITELNÉ PLOCHY

PLOCHY S ROZDÍLNÝM ZPŮSOBEM VYUŽITÍ ÚZEMÍ
ZASTAVĚNÉ A ZASTAVITELNÉ ÚZEMÍ:

plochy stabilizované	plochy změn	územní rezervy

NEZASTAVĚNÉ ÚZEMÍ:

stav	návrh

DOPRAVNÍ INFRASTRUKTURA

stav	návrh

- MÍSTNÍ KOMUNIKACE
- POLNÍ CESTY, PĚŠÍ TRASY
- ZASTÁVKY BUS
- TURISTICKÁ TRASA
- CYKLOTRASA

TECHNICKÁ INFRASTRUKTURA

stav	návrh

- ČIŠTÍRNA ODPADNÍCH VOD
- VODNÍ PLOCHY A TOKY
- NADZ. ELEKTRICKÁ VEDENÍ 110kV (VVN)
- NADZ. ELEKTRICKÁ VEDENÍ 22kV VČ. OP (VN)
- TRAFOSTANICE VN/NN VČ. OP
- PLYNOVOD - VTL DN200
- STANICE KATODOVÉ OCHRANY
- KABEL KATODOVÉ OCHRANY A ANODA

LIMITY VYUŽITÍ ÚZEMÍ

stav	návrh

- OCHRANNÉ PÁSMO LESA
- OP DOPRAVNÍCH TRAS A ZAŘÍZENÍ
- OP TECHNICKÉ INFRASTRUKTURY
- BEZPEČNOSTNÍ PÁSMO (BP) TECH. INFR.
- MELIORACE
- STROM, STROMOŘADÍ
- KŘÍŽEK, KAPLE, POMNÍK

	vedoucí úkolu: Ing. arch. Ivana Tichá, Praha 7, Heřmanova 37	měřítko: 1:5000
	zpracovatel: Ing. Pavel Mička, Praha 10, Pod Rapídem 422/2	datum: 10/2012
	pořizovatel: OÚ Xaverov	stupeň dok.: ÚP
ÚZEMNÍ PLÁN XAVEROV		č.paré: č. výkresu:
KOORDINAČNÍ VÝKRES		II.1b