
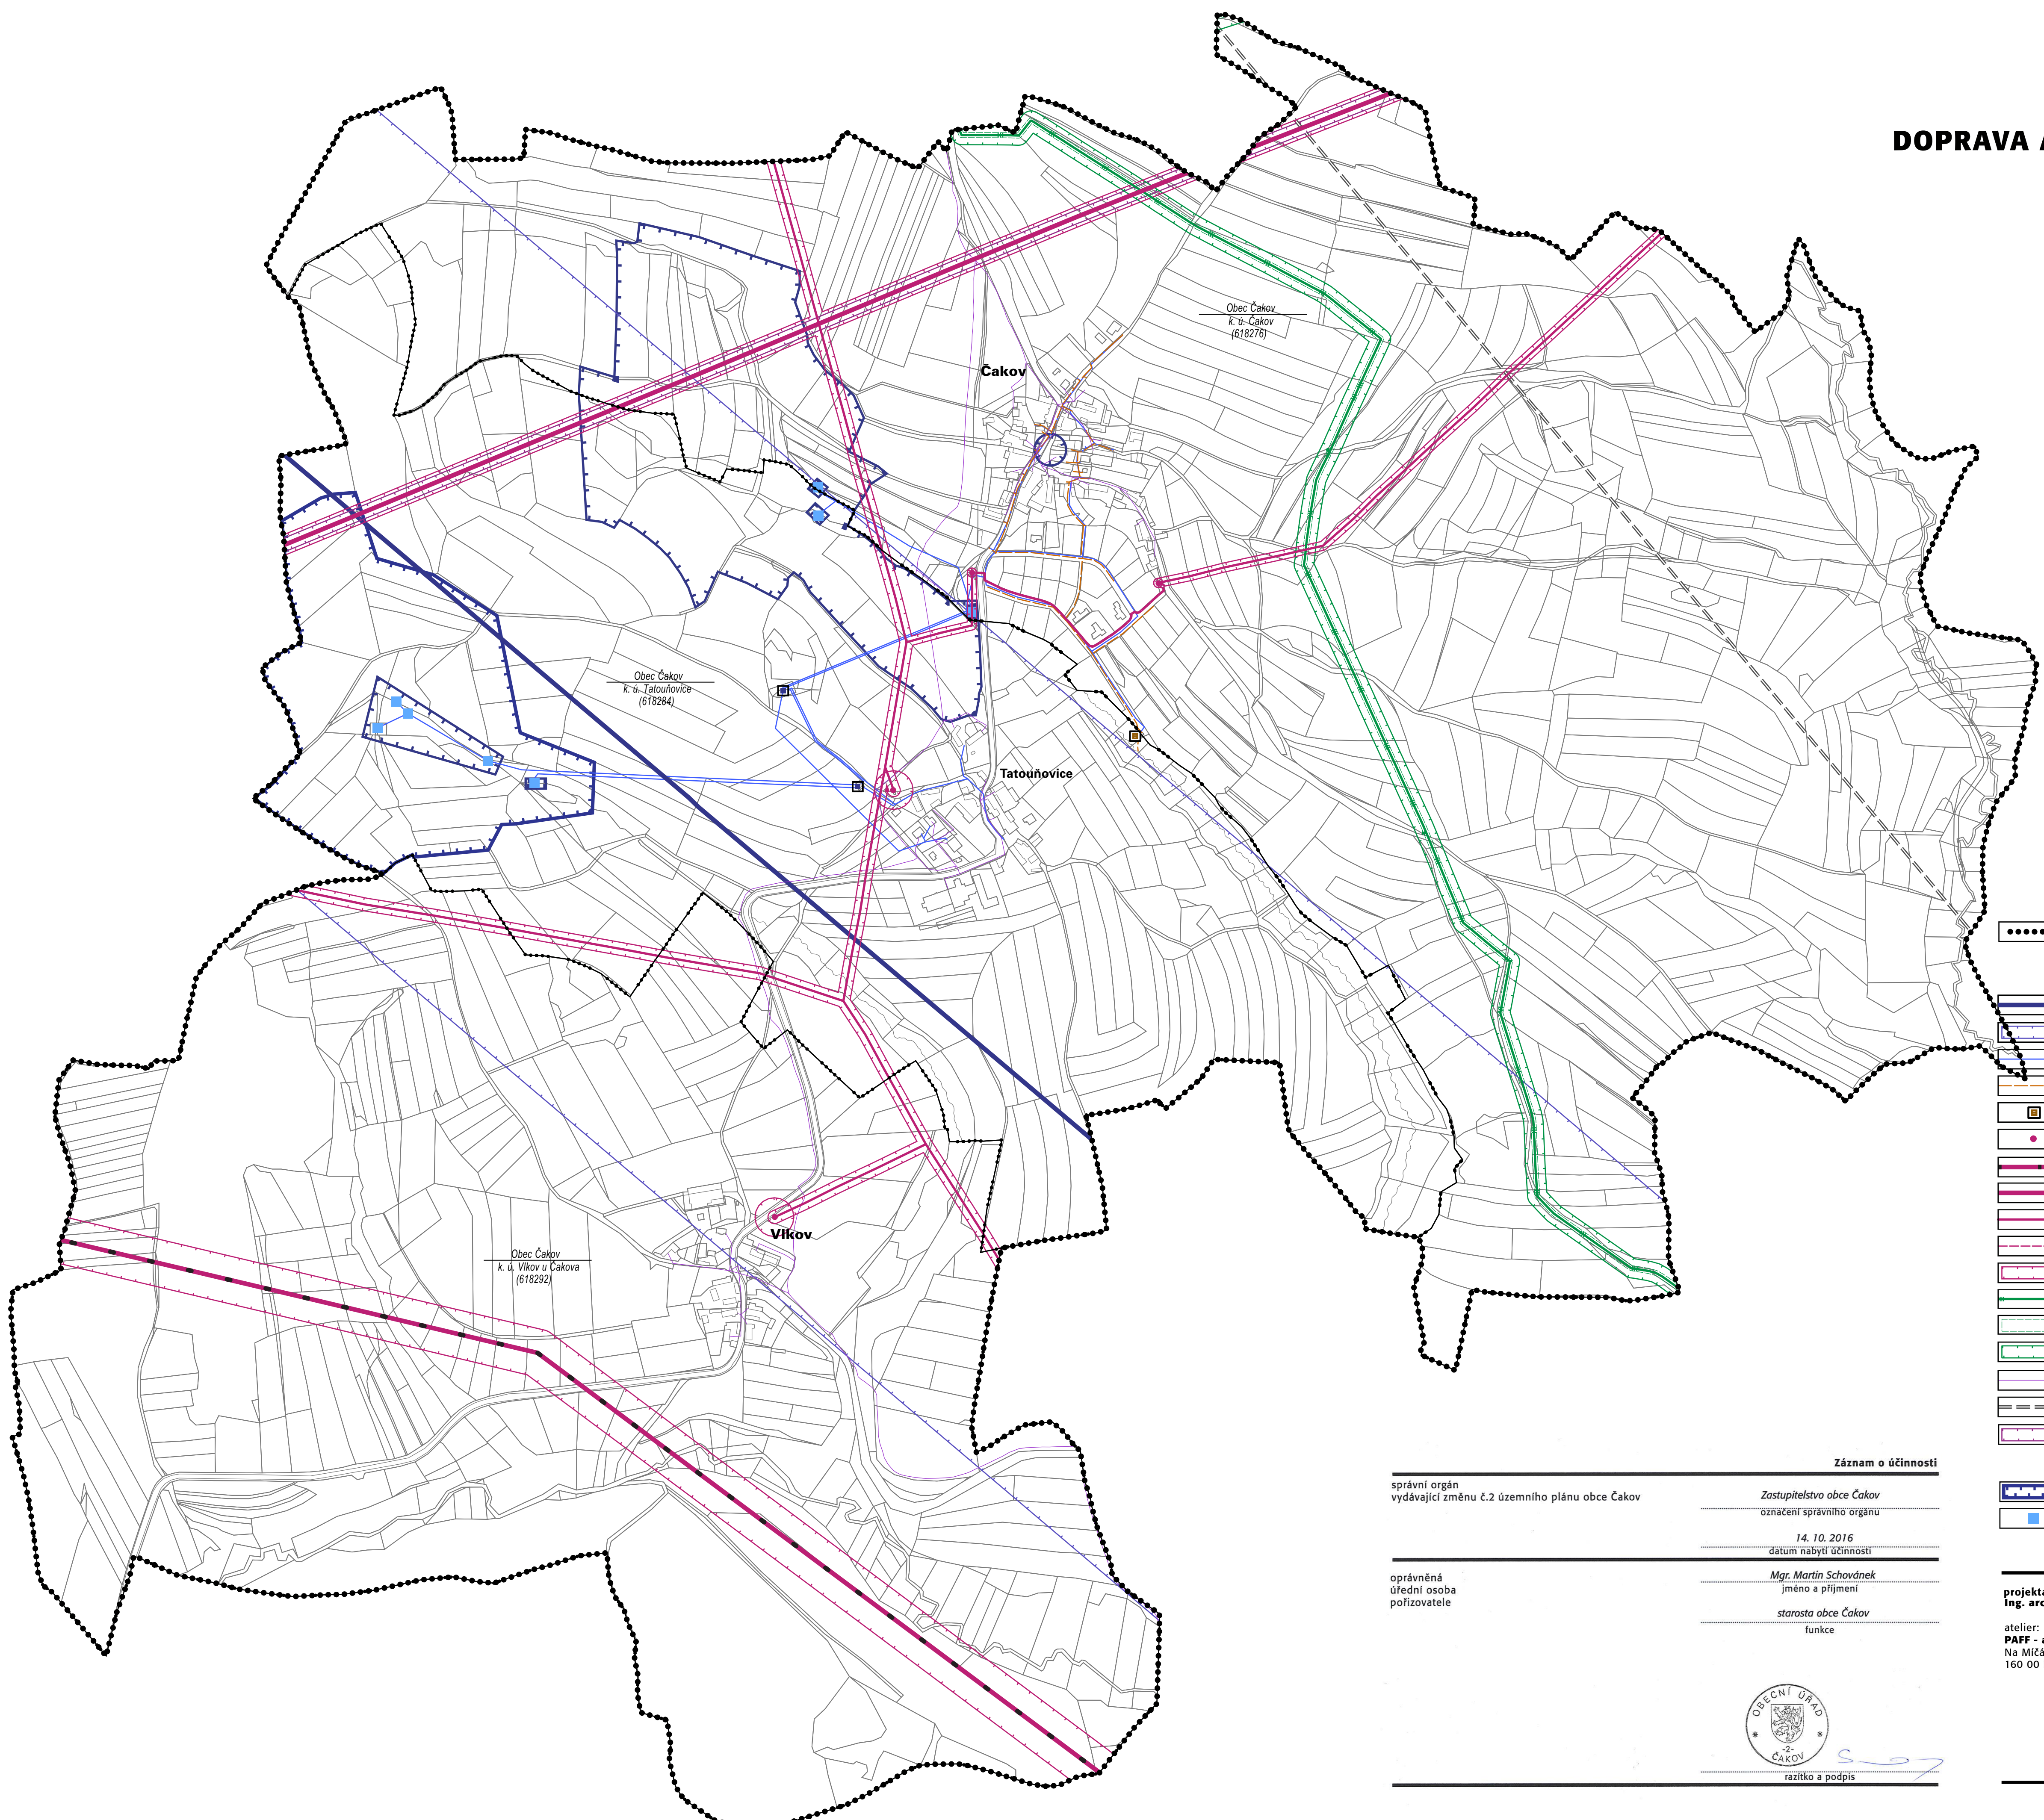


DOPRAVA A TECHNICKÁ INFRASTRUKTURA - ZMĚNA Č.2 ÚZEMNÍHO PLÁNU OBCE ČAKOV

M 1 : 5 000
ZÁŘÍ 2016

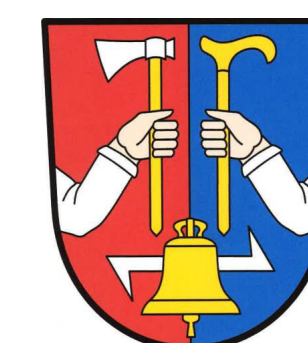

technická infrastruktura - současný stav
Obec Čakov, katastrální území Čakov; Tatouňovice, Vlkov u Čakova - Středočeský kraj

ochrana technické infrastruktury

- dálkový přivaděč pitné vody - Želivka
- OP dálkového přivaděče pitné vody - Želivka
- vodovod pro veřejnou potřebu
- stoková síť veřejné kanalizace
- čistírna odpadních vod (ČOV Čakov)

trafostanice

nadzemní vedení elektro VVN 400 kV

nadzemní vedení elektro VN 110 kV

nadzemní vedení elektro VN 22 kV

podzemní vedení elektro VN 22 kV

OP nadzemního vedení elektro VVN, VN a trafostanic

VTL plynovod

OP VTL plynovodu

bezpečnostní pásmo VTL plynovodu

telekomunikační kabel

radioreléová trasa

OP telekomunikačního vedení

ochrana podzemních a povrchových vod

ochranné pásmo vodních zdrojů

vodní zdroje, studny

Záznam o účinnosti

správní orgán vydávající změnu č.2 územního plánu obce Čakov

Zastupitelstvo obce Čakov

označení správního orgánu

14. 10. 2016

datum nabytí účinnosti

Mgr. Martin Schovdnek

jméno a příjmení

starosta obce Čakov

funkce

oprávněná úřední osoba pořizovatele



razítko a podpis

projektant
Ing. arch. Michaela Štádlarová

atelier:
PAFF - architekti
Na Mičánce 2717/2g
160 00 Praha 6