


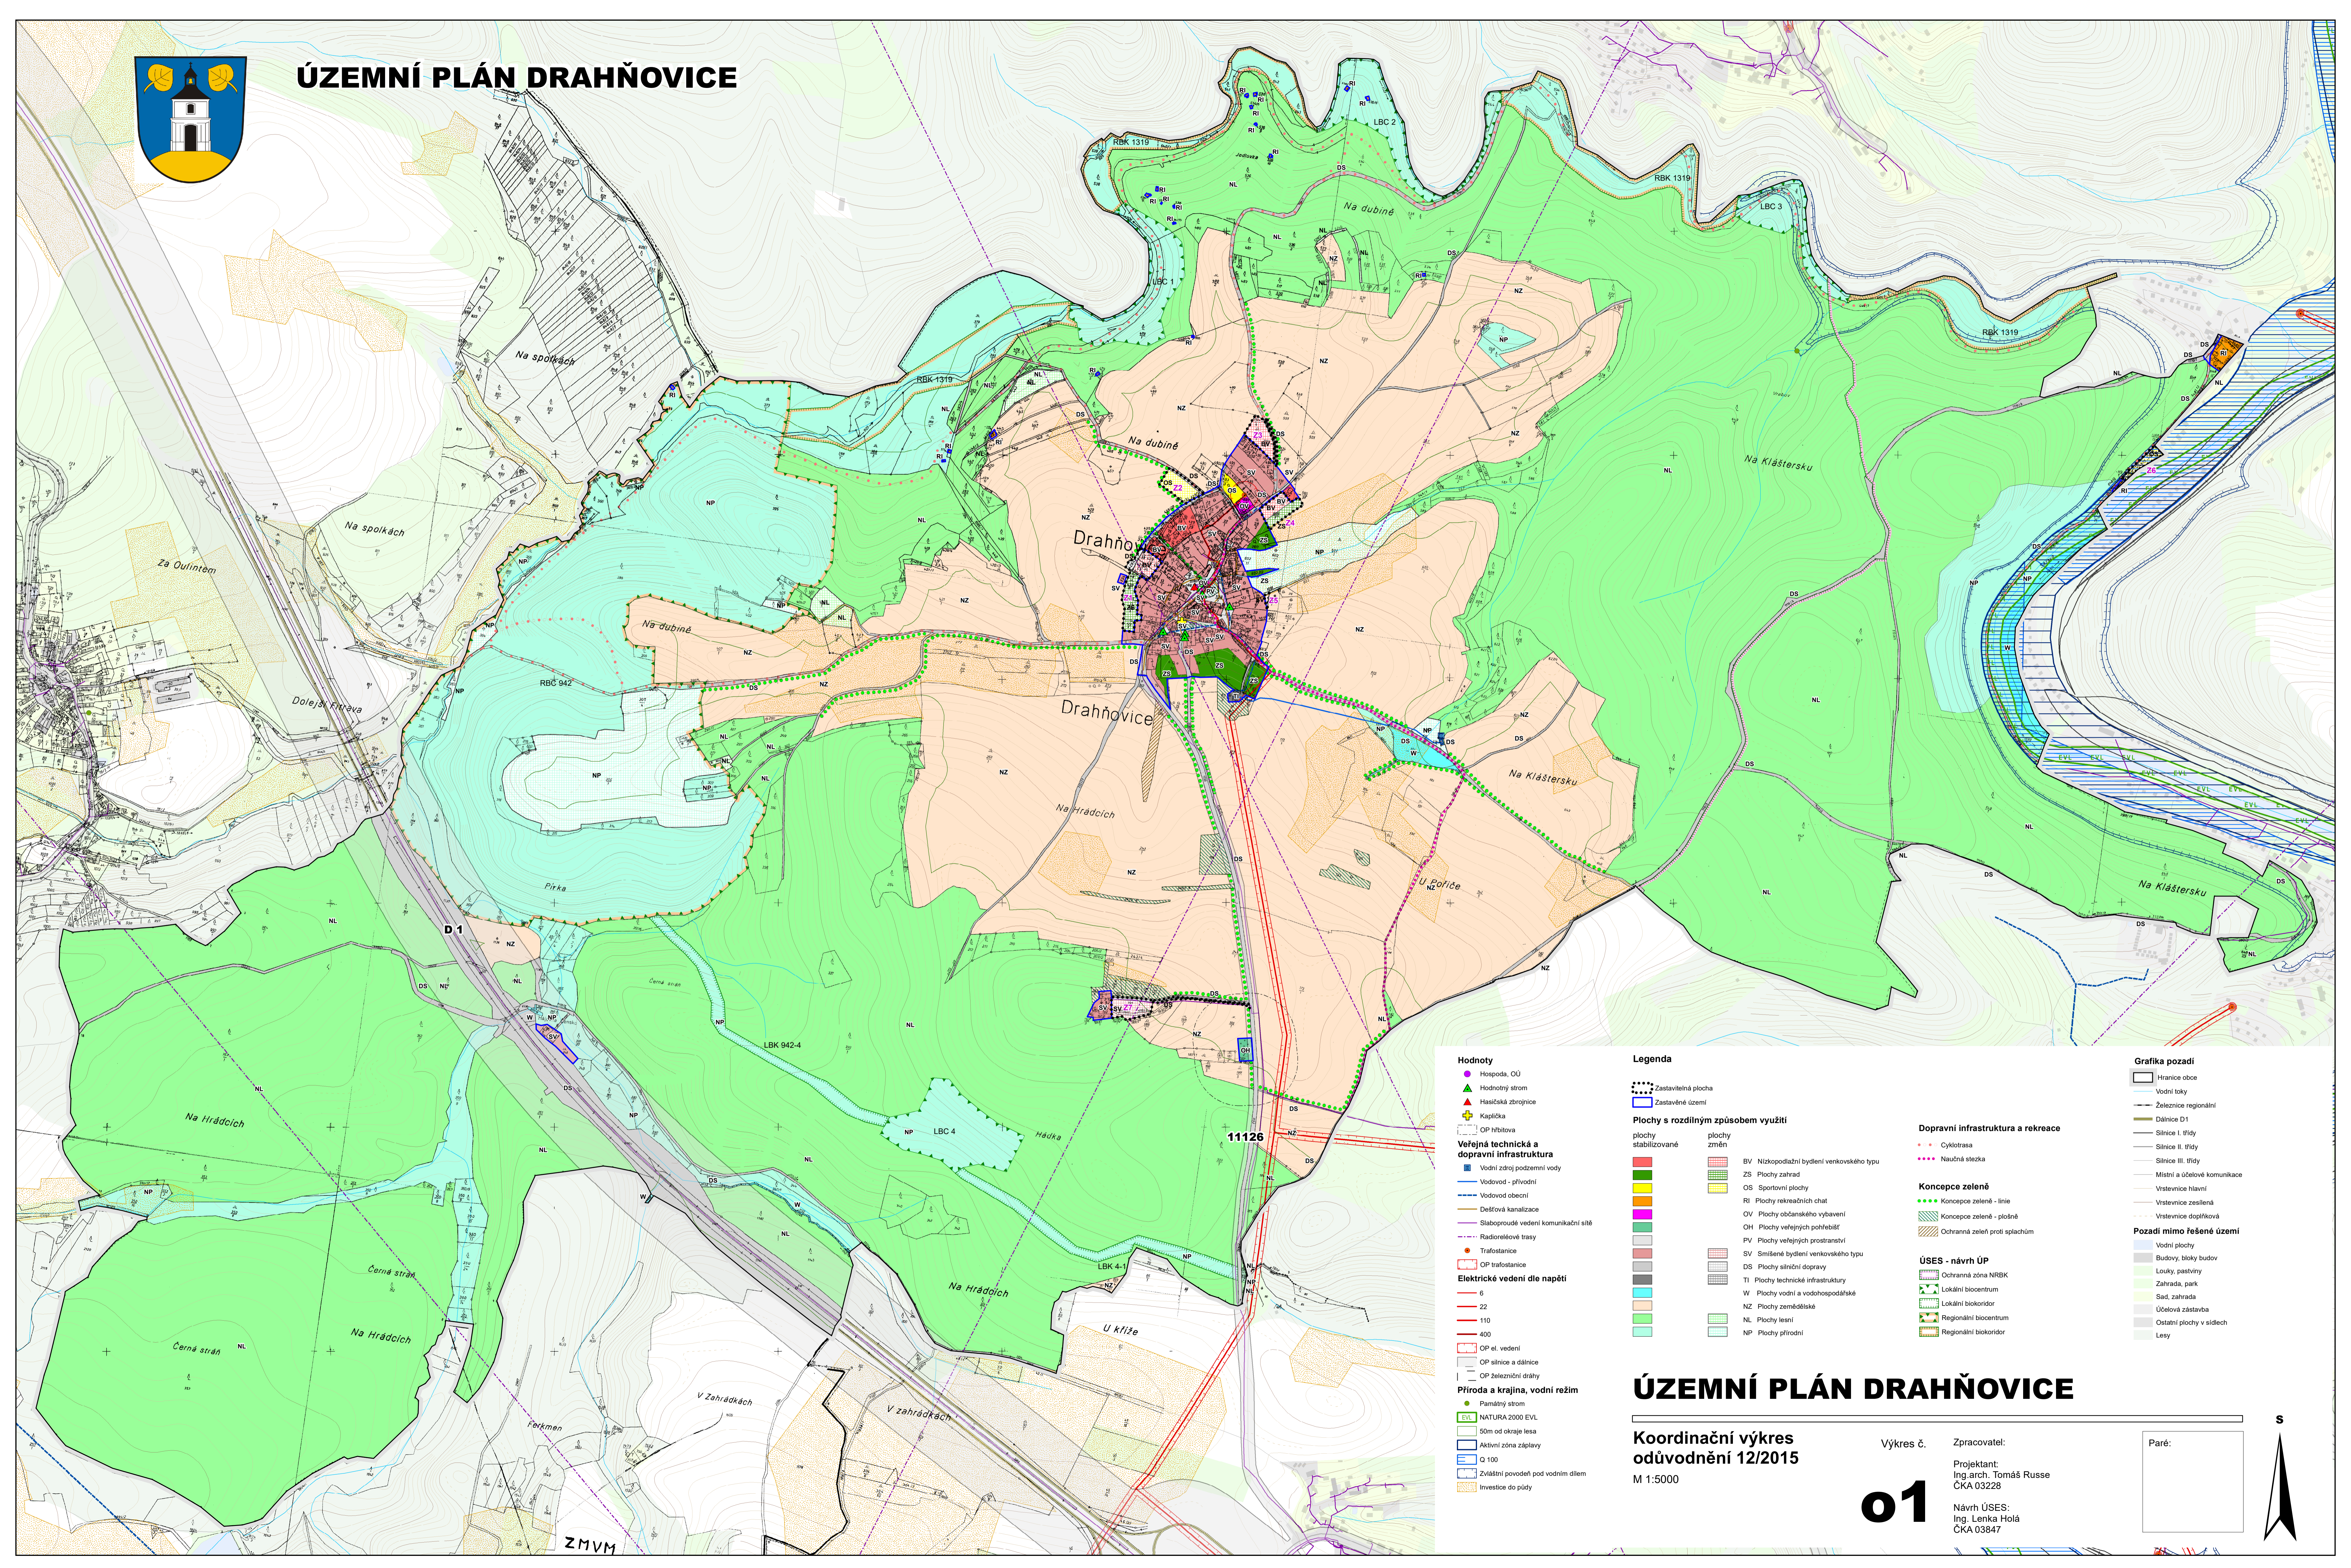

# ÚZEMNÍ PLÁN DRAŽŇOVICE



- Hodnoty**
- Hospoda, OÚ
  - Hodnotný strom
  - Hasičská zbrojnice
  - Kaplička
  - OP hřbitova
- Veřejná technická a dopravní infrastruktura**
- Vodní zdroj podzemní vody
  - Vodovod - přírodní
  - Vodovod obecní
  - Dešťová kanalizace
  - Slaboproudé vedení komunikační sítě
  - Radiofrekvenční trasy
  - Trafostanice
  - OP trafostanice
- Elektrické vedení dle napětí**
- 6
  - 22
  - 110
  - 400
  - OP el. vedení
  - OP silnice a dálnice
  - OP železniční dráhy
- Příroda a krajina, vodní režim**
- Památný strom
  - NATURA 2000 EVL
  - 50m od okraje lesa
  - Aktivní zóna záplavy
  - Q 100
  - Zvláštní povodeň pod vodním dílem
  - Investice do půdy

- Legenda**
- Zastavěná plocha
  - Zastavěné území
- Plochy s rozdílným způsobem využití**
- | stabilizované                             | změny                               |
|---|-------------------------------------|
| BV Nizkopodlažní bydlení venkovského typu | ZS Plochy zahrad                    |
| ZS Plochy zahrad                          | OS Sportovní plochy                 |
| OS Sportovní plochy                       | RI Plochy rekreačních chat          |
| RI Plochy rekreačních chat                | OV Plochy občanského vybavení       |
| OV Plochy občanského vybavení             | OH Plochy veřejných potřeb          |
| OH Plochy veřejných potřeb                | PV Plochy veřejných prostranství    |
| PV Plochy veřejných prostranství          | SV Smíšené bydlení venkovského typu |
| SV Smíšené bydlení venkovského typu       | DS Plochy silniční dopravy          |
| DS Plochy silniční dopravy                | TI Plochy technické infrastruktury  |
| TI Plochy technické infrastruktury        | W Plochy vodní a vodohospodářské    |
| W Plochy vodní a vodohospodářské          | NZ Plochy zemědělské                |
| NZ Plochy zemědělské                      | LN Plochy lesní                     |
| LN Plochy lesní                           | NP Plochy přírodní                  |
| NP Plochy přírodní                        |                                     |

- Dopravní infrastruktura a rekreace**
- Cyklotrasa
  - Naučná stezka
- Koncepce zeleně**
- Koncepce zeleně - linie
  - Koncepce zeleně - plošně
  - Ochranná zeleň proti spálichům
- ÚSES - návrh ÚP**
- Ochranná zóna NRBK
  - Lokální biocentrum
  - Lokální biokoridor
  - Regionální biocentrum
  - Regionální biokoridor
- Grafika pozadí**
- Hranice obce
  - Vodní toky
  - Železnice regionální
  - Dálnice D1
  - Silnice I. třídy
  - Silnice II. třídy
  - Silnice III. třídy
  - Místní a úseťová komunikace
  - Vrstevnice hlavní
  - Vrstevnice zesílená
  - Vrstevnice doplňková
- Pozadí mimo řešené území**
- Vodní plochy
  - Budovy, bloky budov
  - Ložky, pastviny
  - Zahrada, park
  - Sad, zahrada
  - Úseťová zástavba
  - Ostatní plochy v sídlech
  - Lesy

## ÚZEMNÍ PLÁN DRAŽŇOVICE

Koordinační výkres  
odůvodnění 12/2015  
M 1:5000

Výkres č. 01  
Zpracovatel:  
Projektant:  
Ing.arch. Tomáš Russe  
ČKA 03228  
Návrh ÚSES:  
Ing. Lenka Holá  
ČKA 03847

Paré:

