

ÚZEMNÍ PLÁN VŠECHLAPY

- úplné znění po změně č.1

Koordinační výkres
březen 2022
OOP č. 1/2022

Výkres č.

01

Zpracovatel:

Projektant:
Ing.arch. Tomáš Russe
ČKA 03228

Paré:

S



M 1:5000


Označení správního orgánu, který územní plán vydal: **Zastupitelstvo Obce Všechlapy**

Jméno a příjmení, funkce, podpis oprávněné úřední osoby pořizovatele:
Martin Matějka, referent úřadu územního plánování MěÚ Vlašim

Otisk úředního razítka:

Městský úřad Vlašim
Odbor výstavby
a územního plánování

Nabytí účinnosti změny č.1: 14.9.2022

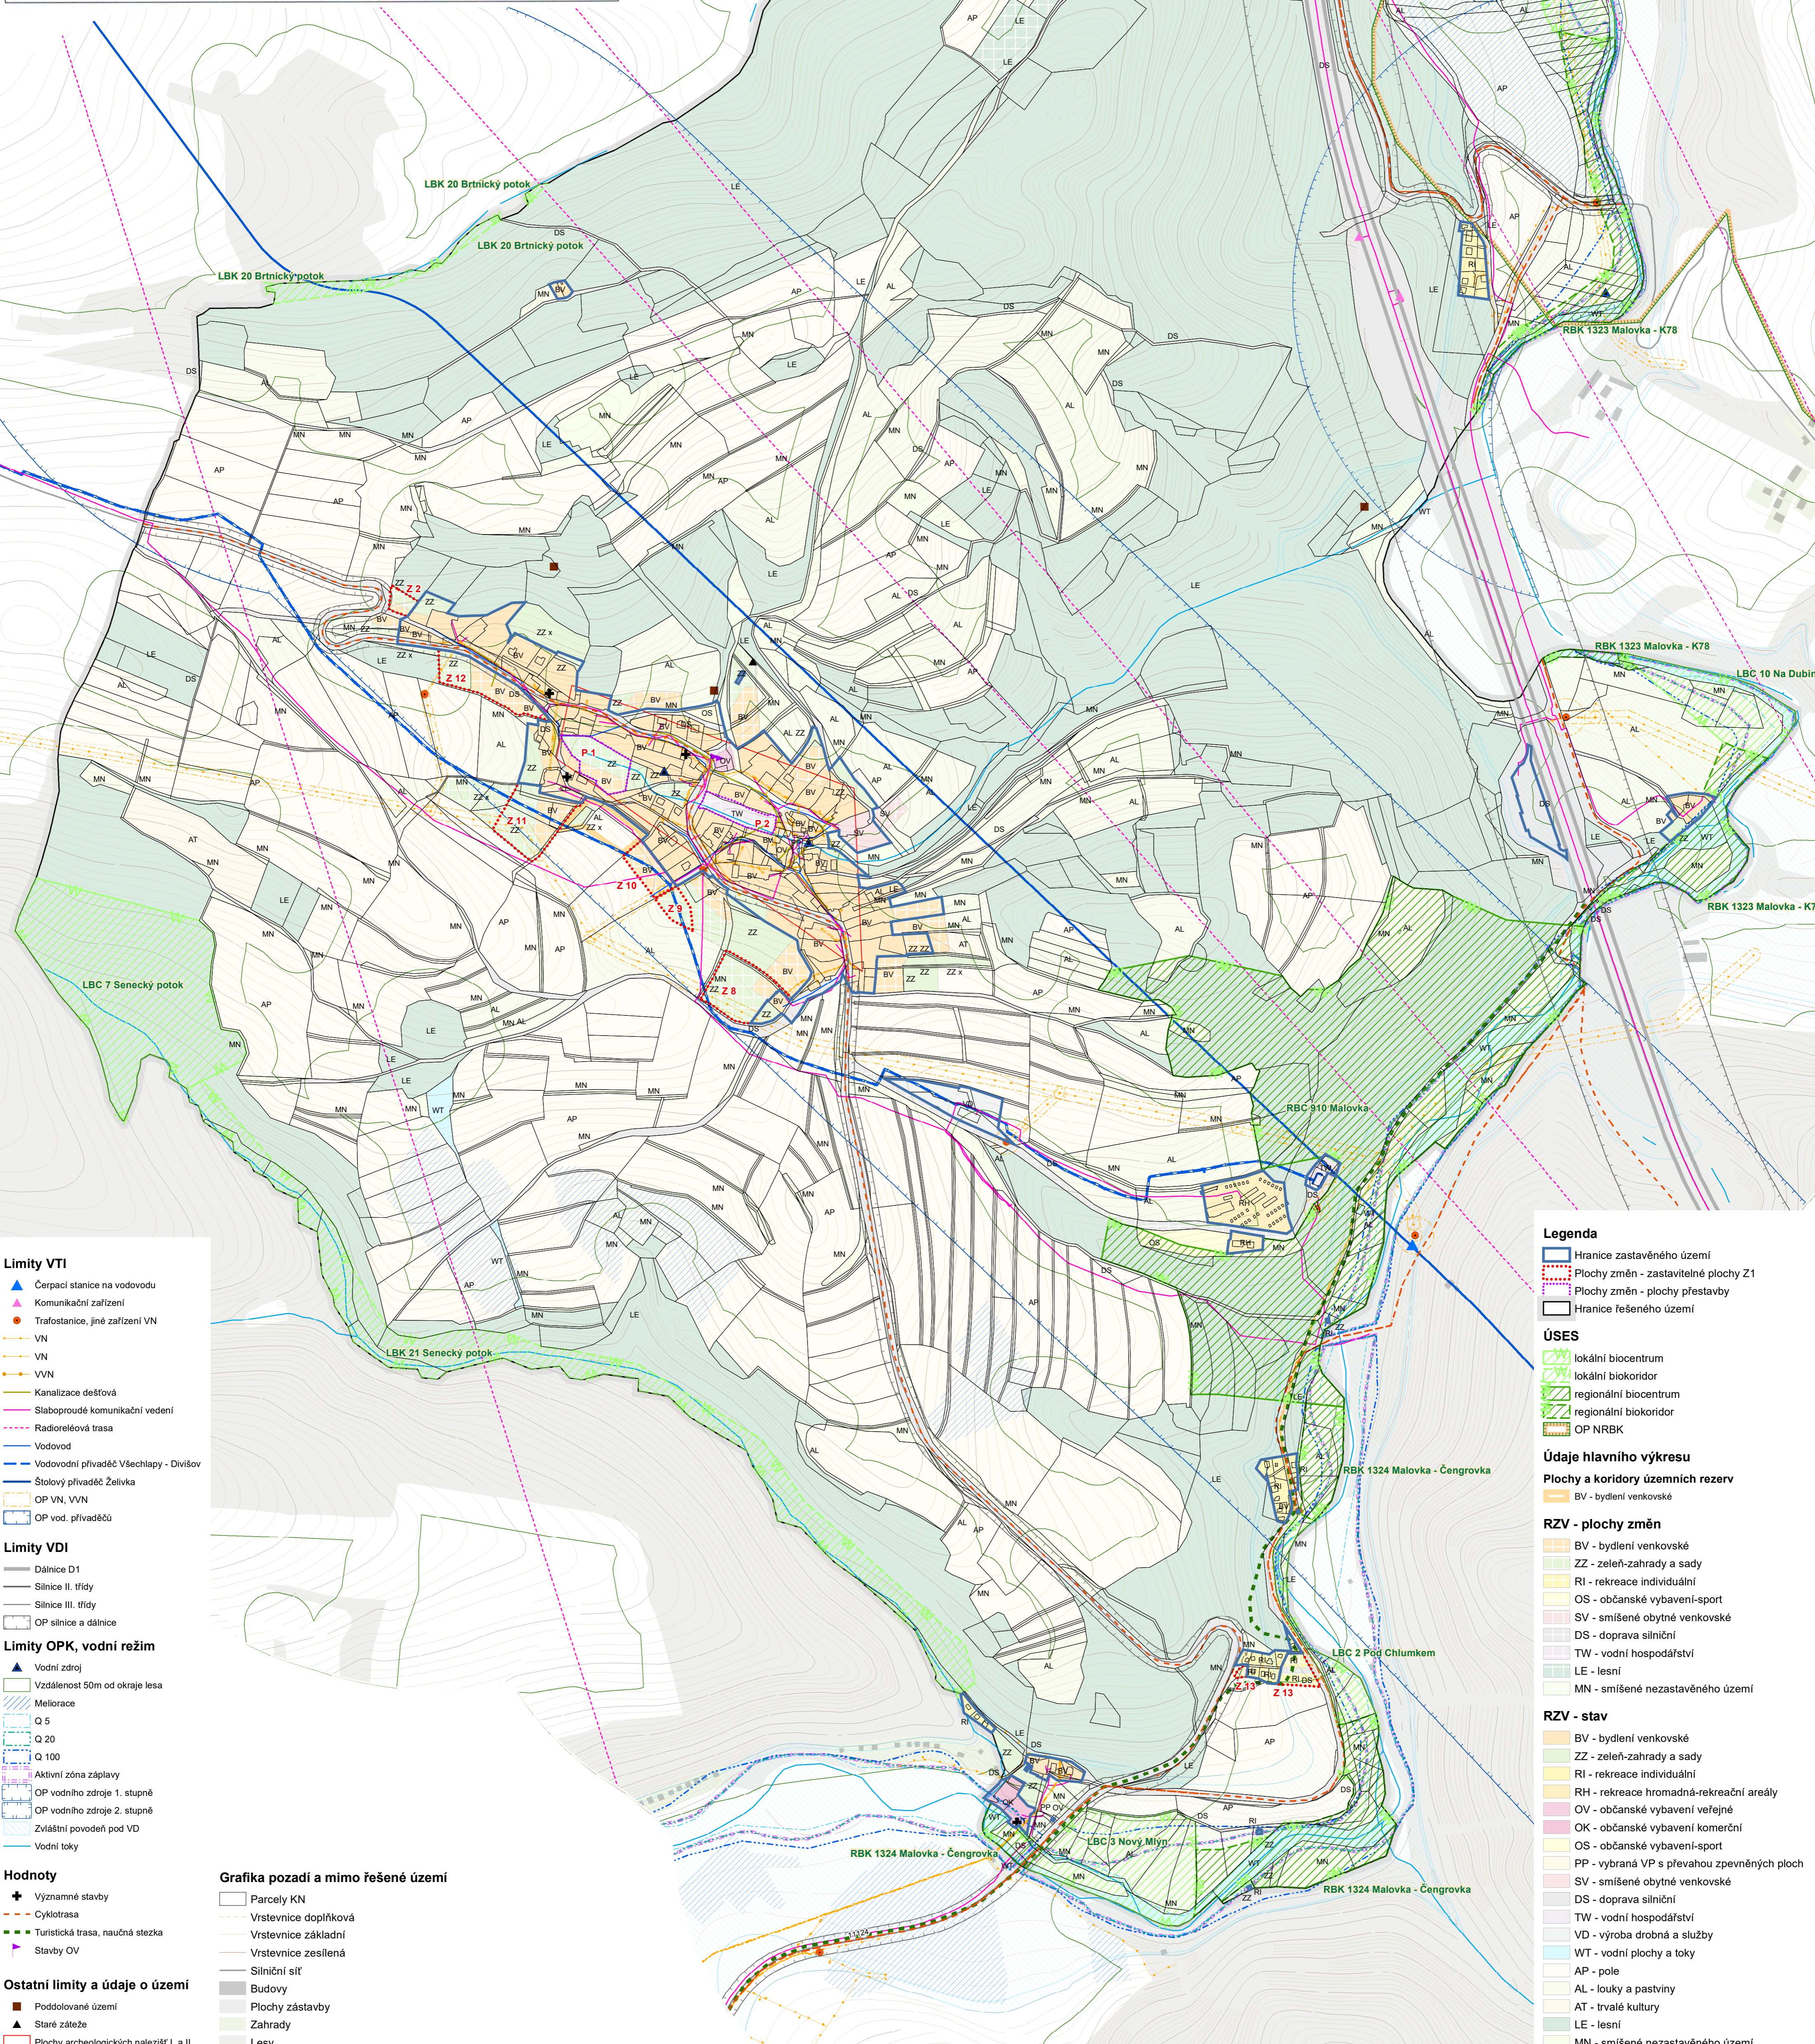

- ### Limity VTI
- Čerpací stanice na vodovodu
 - Komunikační zařízení
 - Trafostanice, jiné zařízení VN
 - VN
 - VN
 - VVN
 - Kanalizace dešťová
 - Slaboproudé komunikační vedení
 - Radioreléová trasa
 - Vodovod
 - Vodovodní přívadec Všechlapy - Divišov
 - Stolový přívadec Želivka
 - OP VN, VVN
 - OP vod. přívadců
- ### Limity VDI
- Dálnice D1
 - Silnice II. třídy
 - Silnice III. třídy
 - OP silnice a dálnice
- ### Limity OPK, vodní režim
- Vodní zdroj
 - Vzdálenost 50m od okraje lesa
 - Mellorace
 - Q 5
 - Q 20
 - Q 100
 - Aktivní zóna záplavy
 - OP vodního zdroje 1. stupně
 - OP vodního zdroje 2. stupně
 - Zvláštní povodeň pod VD
 - Vodní toky
- ### Hodnoty
- Významné stavby
 - Cyklotrasa
 - Turistická trasa, naučná stezka
 - Stavby OV
- ### Ostatní limity a údaje o území
- Poddolované území
 - Staré záteže
 - Plochy archeologických nálezů I. a II.

- ### Grafika pozadí a mimo řešené území
- Parcely KN
 - Vrstevnice doplňková
 - Vrstevnice základní
 - Vrstevnice zesílená
 - Silniční síť
 - Budovy
 - Plochy zástavby
 - Zahrady
 - Lesy

- ### Legenda
- Hranice zastavěného území
 - Plochy změn - zastavitelné plochy Z1
 - Plochy změn - plochy přestavby
 - Hranice řešeného území
- ### ÚSES
- lokální biocentrum
 - lokální biokoridor
 - regionální biocentrum
 - regionální biokoridor
 - OP NRBK
- ### Údaje hlavního výkresu
- #### Plochy a koridory územních rezerv
- BV - bydlení venkovské
- #### RZV - plochy změn
- BV - bydlení venkovské
 - ZZ - zeleň-zahrady a sady
 - RI - rekreace individuální
 - OS - občanské vybavení-sport
 - SV - smíšené obytné venkovské
 - DS - doprava silniční
 - TW - vodní hospodářství
 - LE - lesní
 - MN - smíšené nezastavěného území
- #### RZV - stav
- BV - bydlení venkovské
 - ZZ - zeleň-zahrady a sady
 - RI - rekreace individuální
 - RH - rekreace hromadná-rekreační areály
 - OV - občanské vybavení veřejné
 - OK - občanské vybavení komerční
 - OS - občanské vybavení-sport
 - PP - vybraná VP s převahou zpevněných ploch
 - SV - smíšené obytné venkovské
 - DS - doprava silniční
 - TW - vodní hospodářství
 - VD - výroba drobná a služby
 - WT - vodní plochy a toky
 - AP - pole
 - AL - louky a pastviny
 - AT - trvalé kultury
 - LE - lesní
 - MN - smíšené nezastavěného území