

Převodní tabulka standardizace			
Platný ÚP		Návrh po standardizaci	
BV	Nizkopodlažní bydlení venkovského typu	BV	bydlení venkovské
SV	Smíšené bydlení venkovského typu	SV	smíšené obytné venkovské
ZS	Plochy zahrad	ZZ	zelen - zahrady a sady
OV	Plochy občanského vybavení	OV	občanské vybavení veřejné
OH	Plochy veřejných potřeb	OH	občanské vybavení - hřbitovy
OS	Sportovní plochy	OS	občanské vybavení - sport, včetně indexu I.
OSH	Sportovní plochy specifické	OS.h	občanské vybavení - sport, index h.
RI	Rekreace - plochy staveb pro rodinnou rekreaci	RI	rekreace individuální
PV	Plochy veřejných prostranství	PU	veřejná prostranství všeobecná
DS	Plochy silniční dopravy	DS	doprava silniční
TI	Plochy technické infrastruktury	TU	technická infrastruktura všeobecná
W	Plochy vodní a vodohospodářské	WT	vodní a vodních toků
NP	Plochy přírodní	NU	přírodní všeobecné
NL	Plochy lesní	LU	lesní všeobecné
NZ	Plochy zemědělské	AP.p	pole a trvalé travní porosty - pole
		AP.t	pole a trvalé travní porosty - trvalé travní porosty
		AT	trvalé kultury
		MU	smíšené nezastavěného území všeobecné

- Legenda OPK, vodní hospodářství**
- Památný strom + OP
  - Natura EVL
  - Biotope velkých savců
  - Vzdálenost 50m od okraje lesa
  - OP NRSK
  - Plošné meliorace
  - Zvláštní povodň pod vodním dílem
  - AZZÚ
  - Q100
  - Q020
  - Q005


**Legenda ostatní limity a údaje o území**

- Staré zářeže
- Území s archeologickými nálezy (II. kat.)
- Značené turistické trasy
- Cyklotrasy
- stáv
- návrh

- Legenda VDI, VTI**
- Dálnice D1
  - Silnice III. třídy
  - OP silnice a dálnice
  - Vodojem a úpravna vody
  - Vodovod
  - OP 500 a 2000m - štolový přivaděč Žetřava
  - RRL trasy
  - Komunikační vedení + OP
  - Trafostanice
  - Vedení el. energie
  - NN
  - VN
  - OP el. energie

**Celé správní území je zájmovým územím MO z hlediska povolování vyjmenovaných druhů staveb.**

**Celé správní území je součástí Národního geoparku Kraj blanických rytířů**

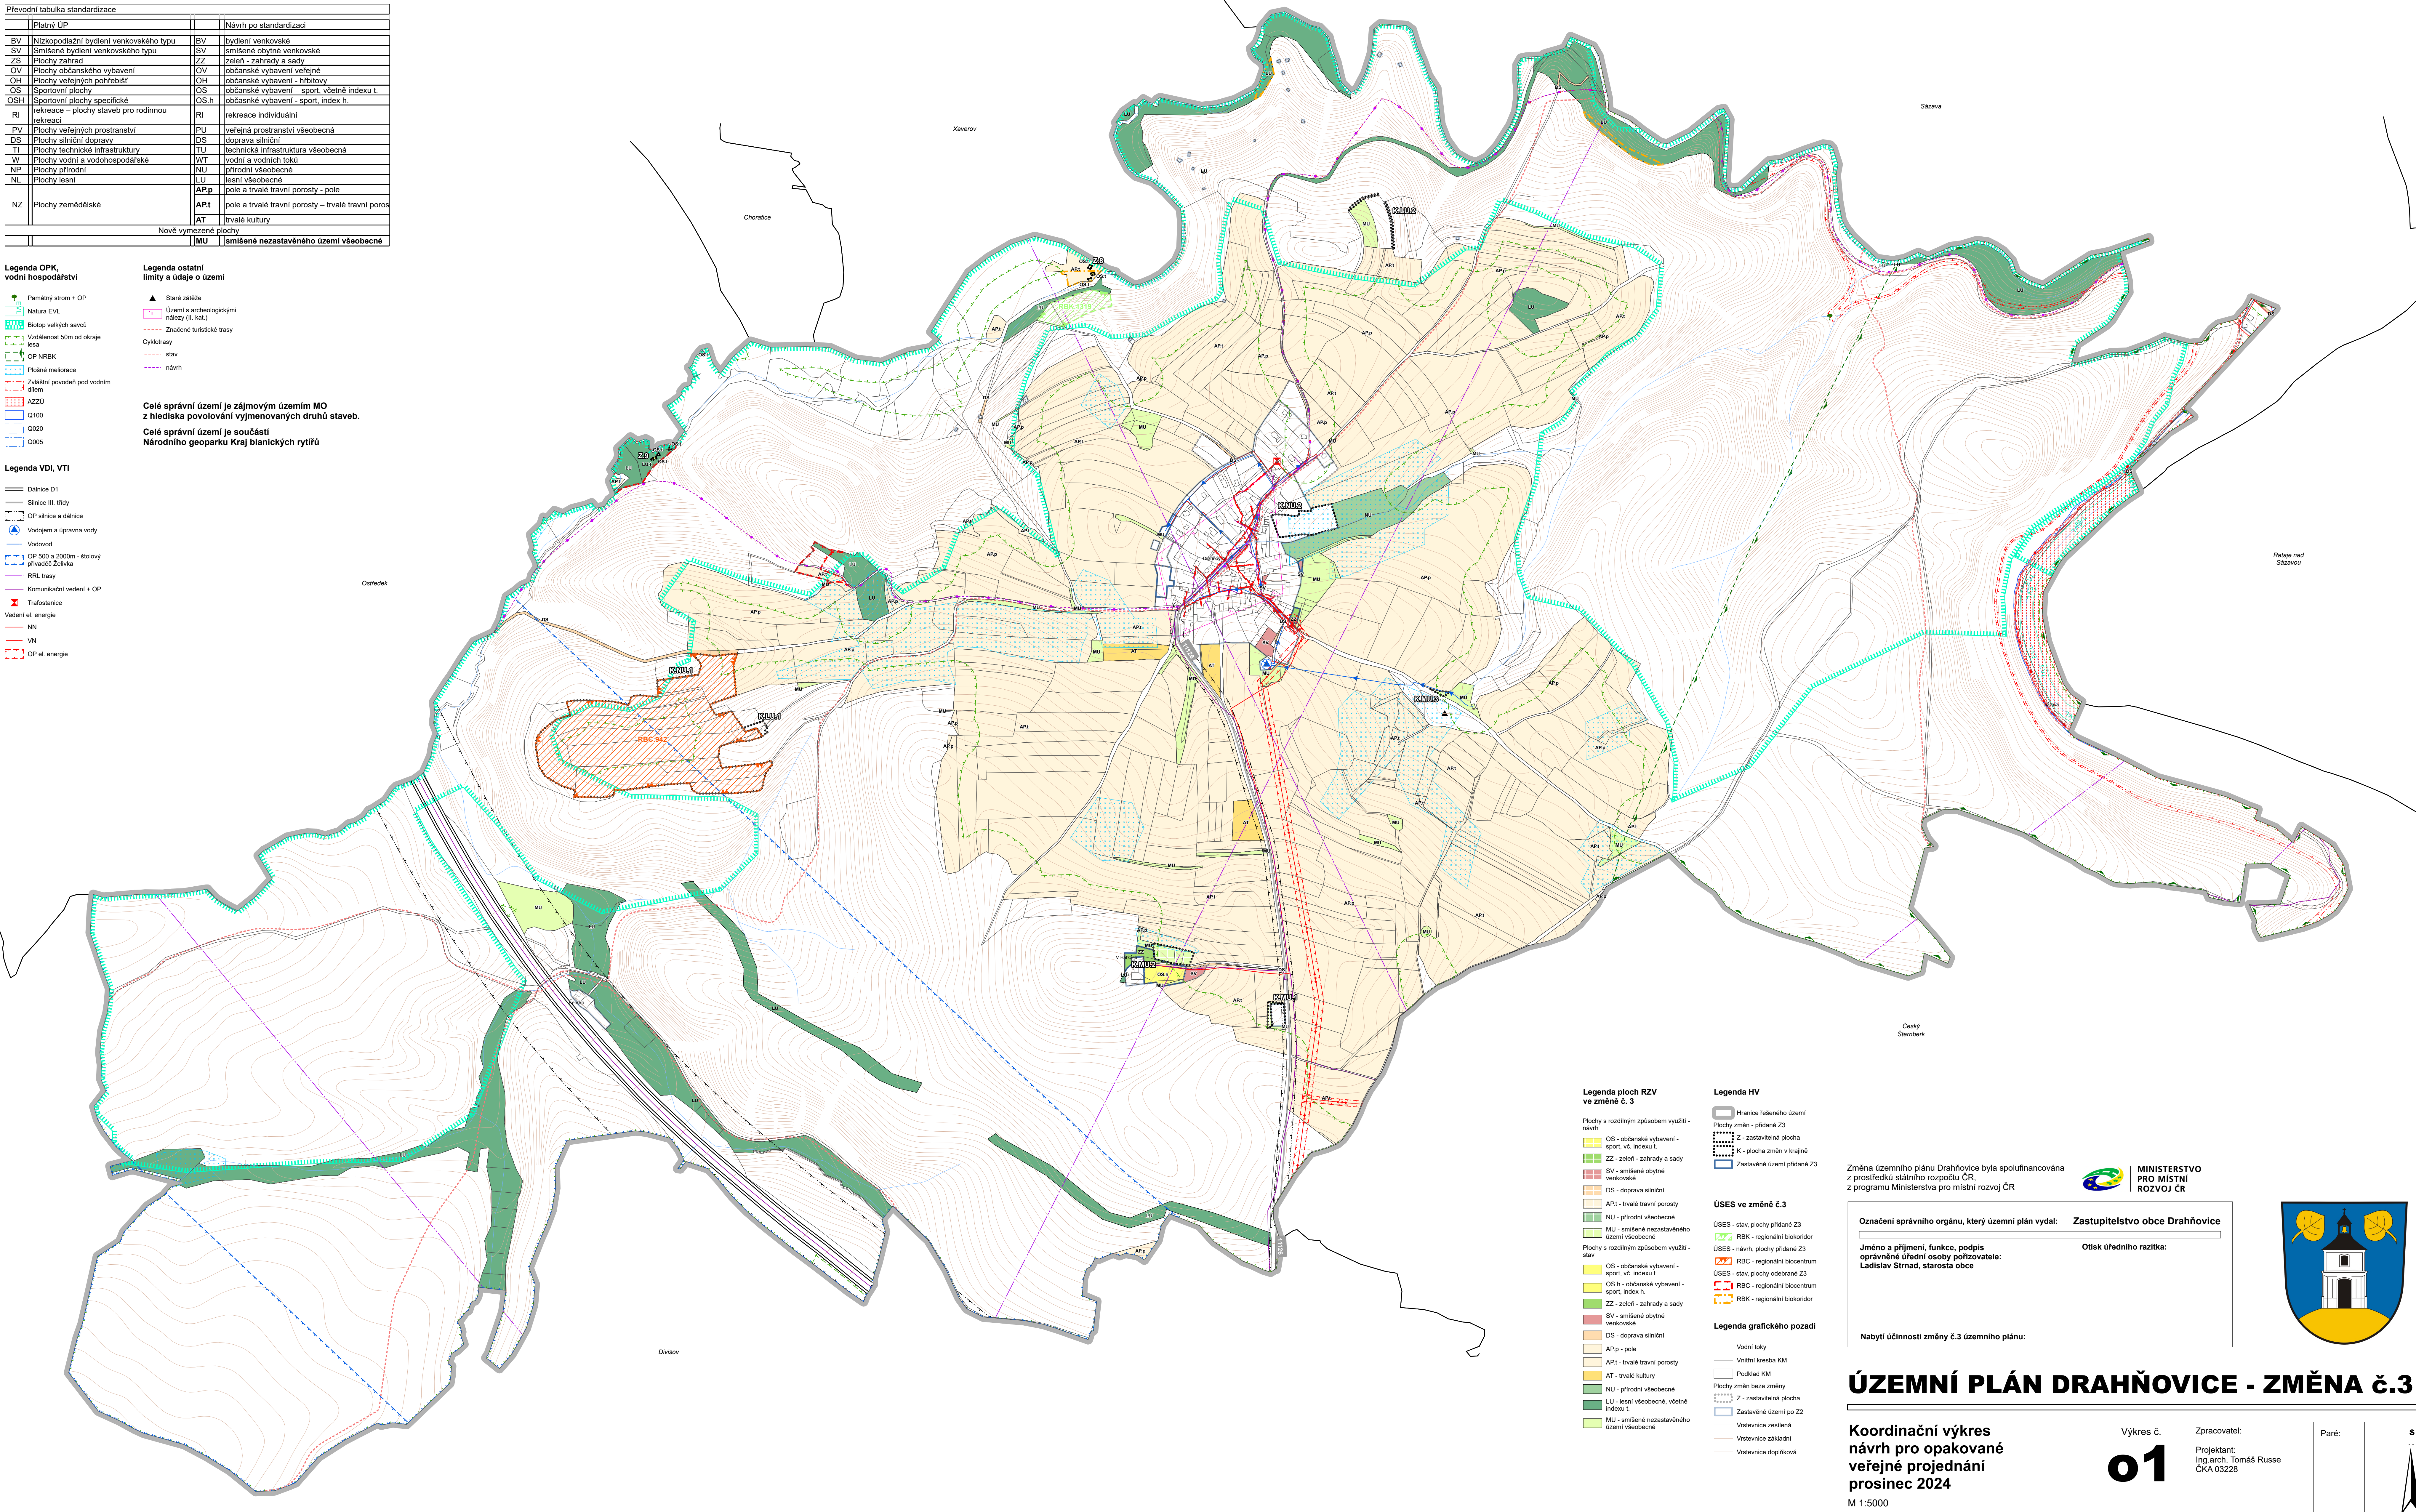

- Legenda ploch RZV ve změně č. 3**
- Plochy s rozdílným způsobem využití - návrh
  - OS - občanské vybavení - sport, vč. indexu I.
  - ZZ - zelen - zahrady a sady
  - SV - smíšené obytné venkovské
  - DS - doprava silniční
  - AP.t - trvalé travní porosty
  - NU - přírodní všeobecné
  - MU - smíšené nezastavěného území všeobecné
  - Plochy s rozdílným způsobem využití - stáv
  - OS - občanské vybavení - sport, vč. indexu I.
  - OS.h - občanské vybavení - sport, index h.
  - ZZ - zelen - zahrady a sady
  - SV - smíšené obytné venkovské
  - DS - doprava silniční
  - AP.p - pole
  - AP.t - trvalé travní porosty
  - AT - trvalé kultury
  - NU - přírodní všeobecné
  - LU - lesní všeobecné, včetně indexu I.
  - MU - smíšené nezastavěného území všeobecné
- Legenda HV**
- Hranice řešeného území
  - Plochy změn - přidáné Z3
  - Z - zastavěná plocha
  - K - plocha změn v krajině
  - Zastavěné území přidáné Z3
- ÚSES ve změně č. 3**
- ÚSES - stáv, plochy přidáné Z3
  - RBK - regionální biokoridor
  - ÚSES - návrh, plochy přidáné Z3
  - RBC - regionální biocentrum
  - ÚSES - stáv, plochy odebrané Z3
  - RBC - regionální biocentrum
  - RBK - regionální biokoridor
- Legenda grafického pozadí**
- Vodní toky
  - Vnitřní kresba KM
  - Podklad KM
  - Plochy změn bez změny
  - Z - zastavěná plocha
  - Zastavěné území po Z3
  - Vstevnice zesílená
  - Vstevnice základní
  - Vstevnice doplňková

Změna územního plánu Dražňovice byla spolufinancována z prostředků státního rozpočtu ČR z programu Ministerstva pro místní rozvoj ČR


**Ministerstvo pro místní rozvoj ČR**

**Označení správního orgánu, který územní plán vydal: Zastupitelstvo obce Dražňovice**

**Jméno a příjmení, funkce, podpis oprávněné úřední osoby pořízovatele: Ladislav Strnad, starosta obce**

**Otisk úředního razítka:**

**Nabytí účinnosti změny č.3 územního plánu:**

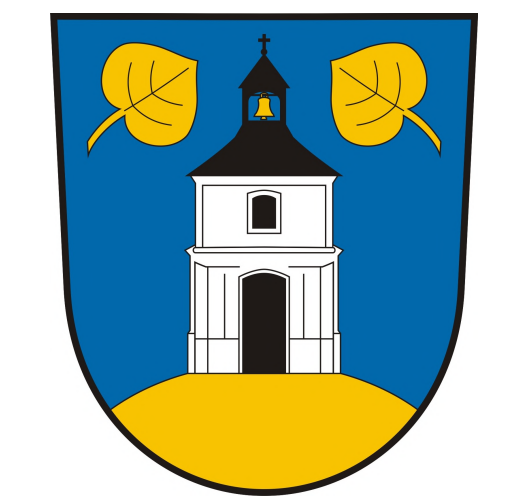

# ÚZEMNÍ PLÁN DRAŽŇOVICE - ZMĚNA č.3