

Vodní hospodářství	
	Vodní zdroj
	Ochranné pásmo vodního zdroje
	Čerpací stanice vody
	Vodojem
	Vodovodní řád
	Čistírna odpadních vod
	Ochranné pásmo ČOV
	Kanalizace
	Vodní tok
	Záplavové území
	Aktivní zóna záplavového území
	Záplavové území zvláštní povodně pod vodním dílem

Ochrana přírody a krajiny

Památný strom

Vzdálenost 30m od okraje lesa

Melioreace plošné

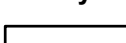
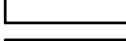
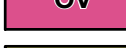
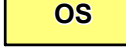
Limity geologické

Chránně ložiskové území

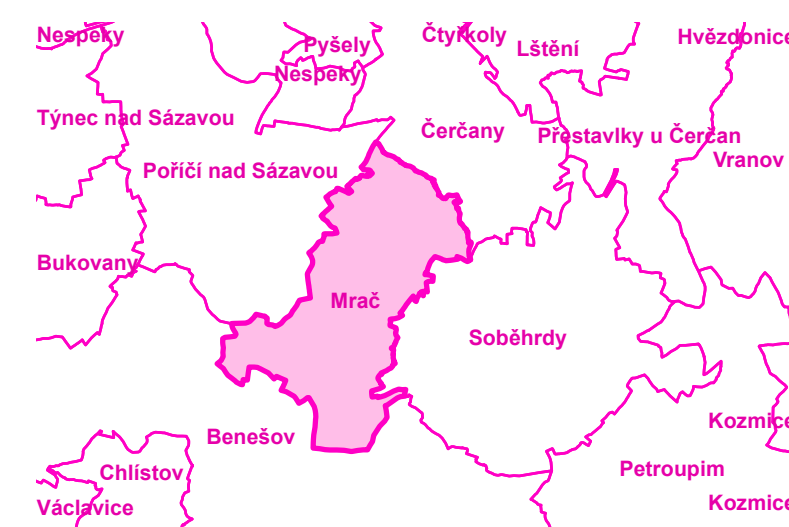
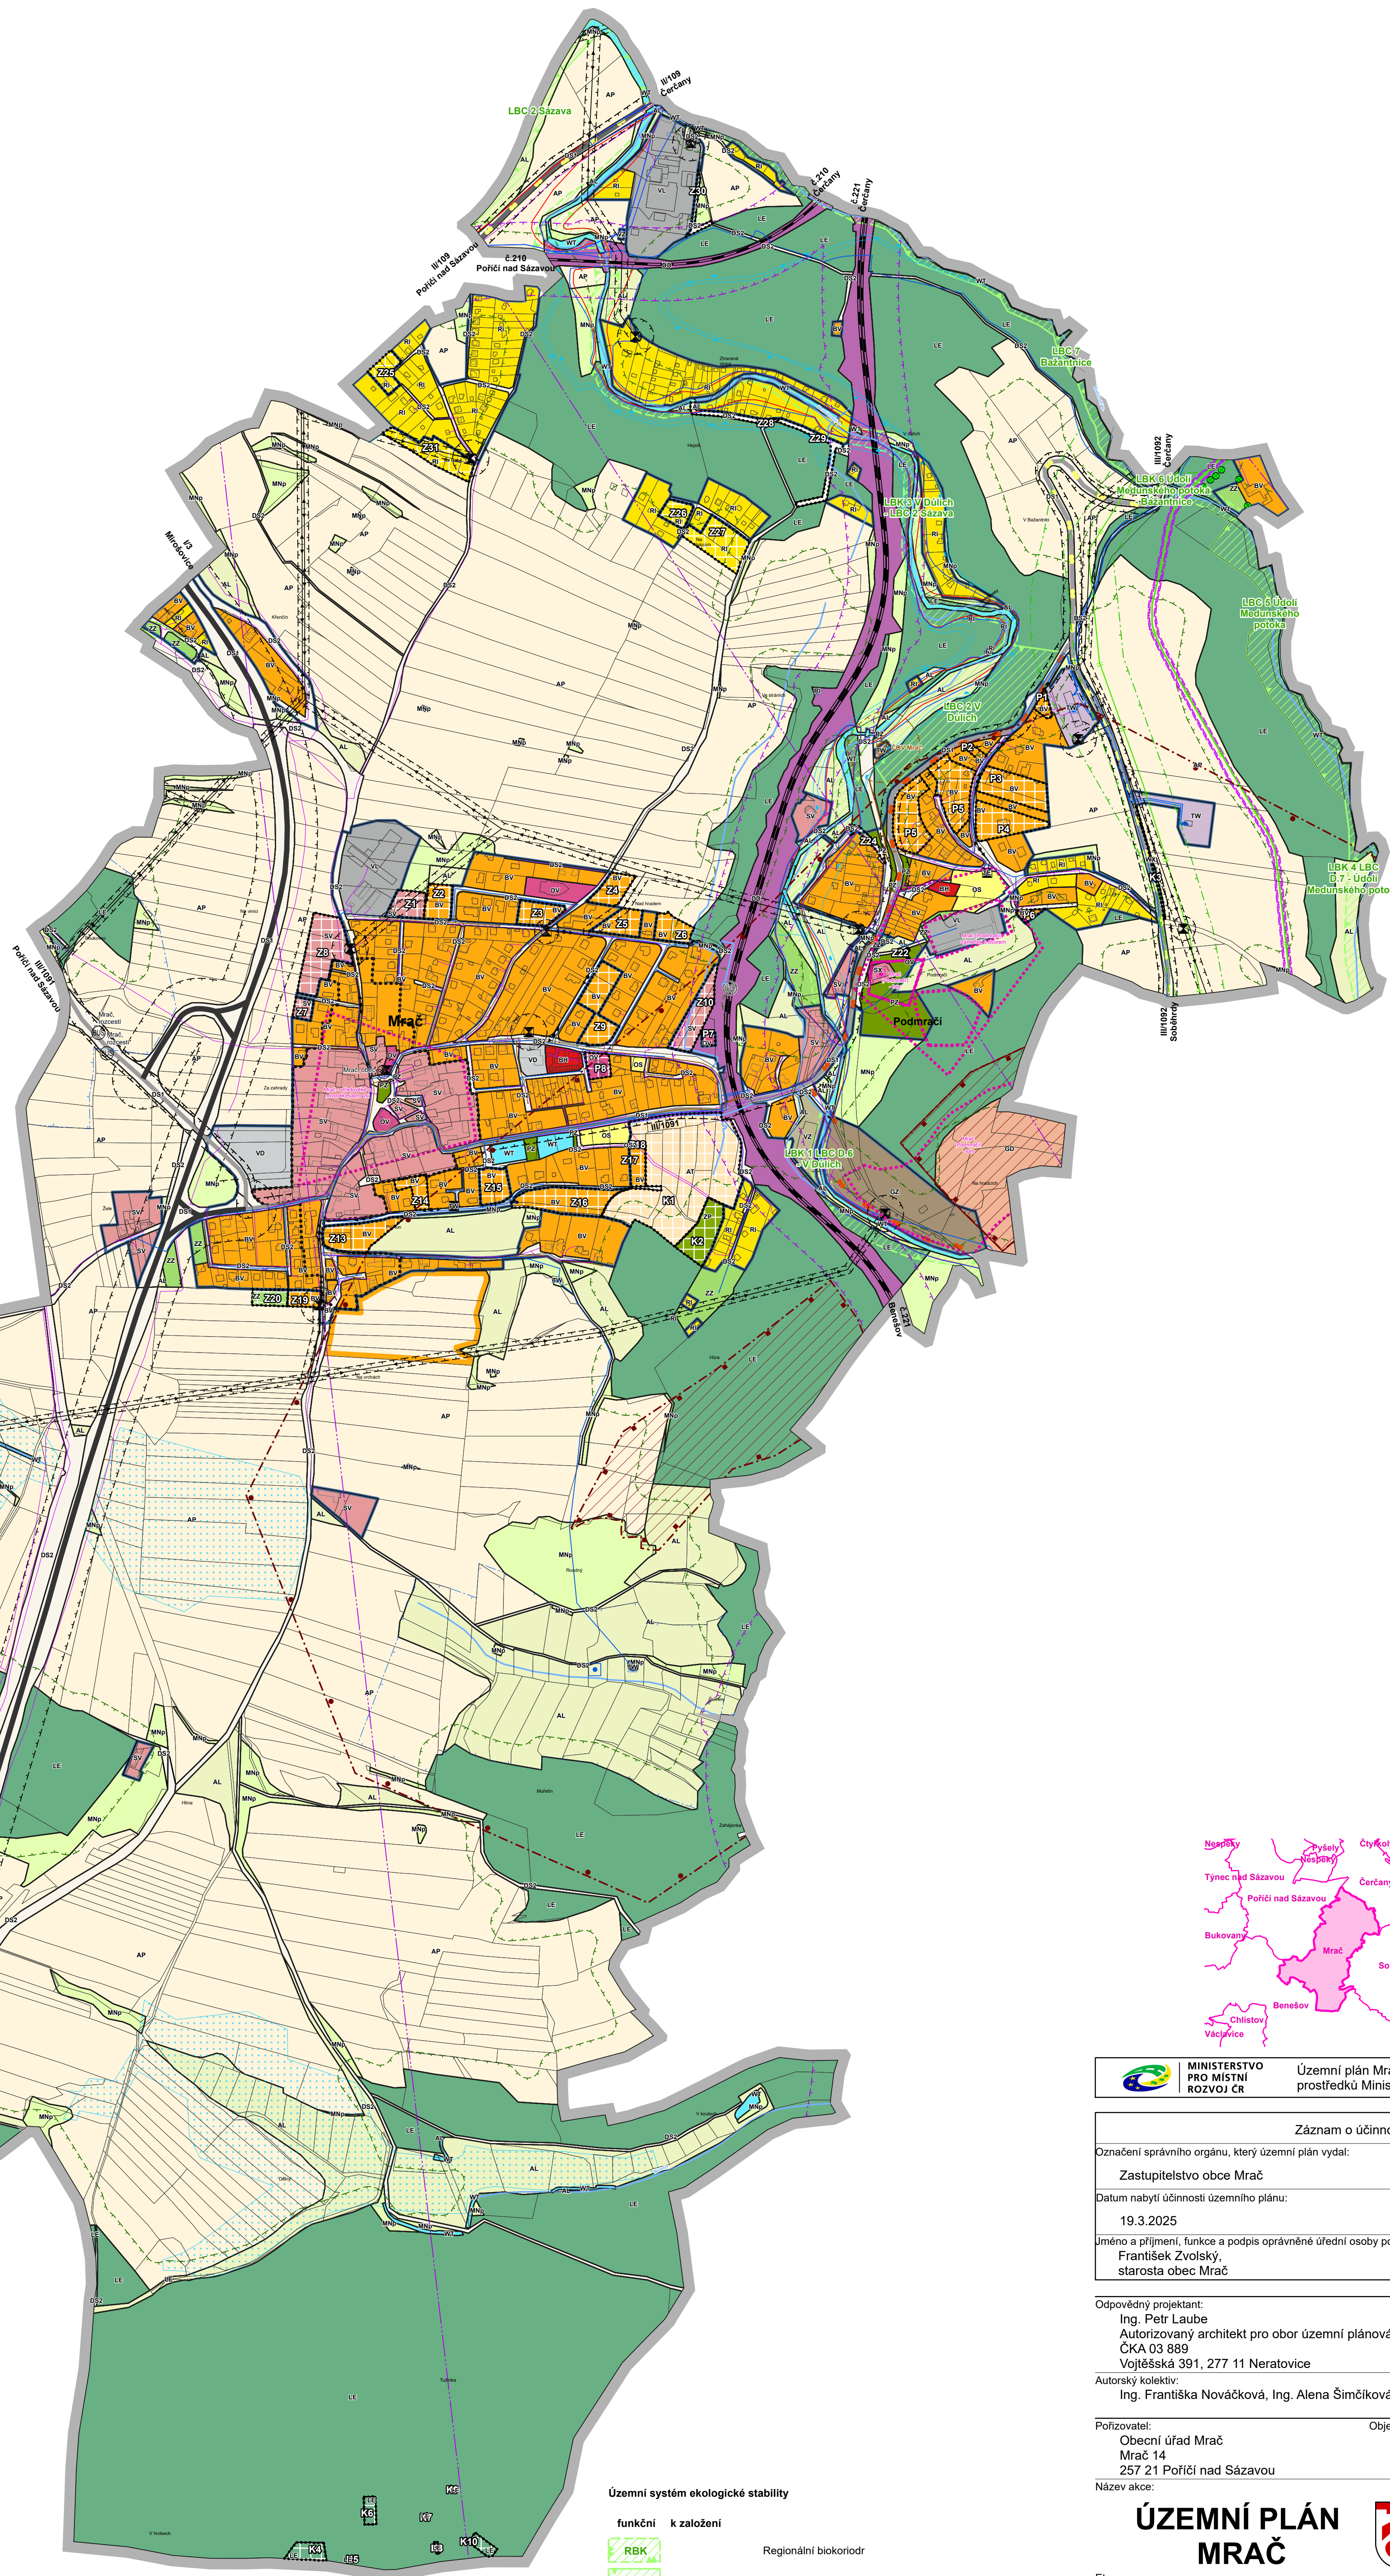
Ložisko nerostných surovin

Dobyvací prostor

Celé správní území je zájmovým územím Ministerstva obrany z hlediska povolování vyjmenovaných druhů staveb

stav	návrh	územní rezerva
		Hranice řešeného území
		Hranice zastavěného území k 5.9.2024
		Hranice zastavitelných ploch
		Hranice ploch přestavby
		Hranice ploch změn v krajině
Koridory		Koridor vymezený nad plochami RZ/V z nadřazené dokumentace
Plochy s rozdílným způsobem využití (RZV)		
		Hranice ploch s rozdílným způsobem využití (RZV)
		bydlení venkovské
		bydlení hromadné
		rekreace individuální
		občanské vybavení veřejné
		občanské vybavení - sport
		vybraná veřejná prostranství s převahou zeleně
		zeleně - zahrady a sady
		zeleně přírodního charakteru
		smíšené obytné venkovské

stav	návrh	
SX		smíšené obytné jiné
DS1		doprava silniční (silnice)
DS2	DS2	doprava silniční (místní a účelové komunikace)
DD		doprava drážní
TW		vodní hospodářství
TE		energetika
VL		výroba lehká
VD		výroba drobná a služby
VZ		výroba zemědělská a lesnická
WT		vodní plochy a toky
	WX	vodní a vodo hospodářské jiné
AP		pole
AL		louky a pastviny
	AT	trvalé kultury
LE	LE	lesní
MNp		smíšené nezastavěného území - přírodní priority
GZ		těžba nerostů - stavby a zařízení
GD		těžba nerostů - dobývání



	MINISTERSTVO PRO MÍSTNÍ ROZVOJ ČR	Územní plán Mrač byl spolufinancován z prostředků Ministerstva pro místní rozvoj
Záznam o účinnosti		
Označení správního orgánu, který územní plán vydal:		Otsik úředního razítka
Zastupitelstvo obce Mrač		
Datum nabytí účinnosti územního plánu:		
19.3.2025		
Jméno a příjmení, funkce a podpis oprávněné úřední osoby pořizovatele:		
František Zvolský starosta obce Mrač		
Odpovědný projektant:		
Ing. Petr Laube Autorizovaný architekt pro obor územní plánování ČKA 03 889 Vojtěšská 391, 277 11 Neratovice		
Autorský kolektiv:		
Ing. Františka Nováčkova, Ing. Alena Šimčíková (ČKA 1845)		
Pořizovatel: Obecní úrad Mrač Mrač 14 257 211 Poříčí nad Sázavou	Objednatel: Obec Mrač Mrač 14 257 211 Poříčí nad Sázavou	 N
Název akce:		Formát:
ÚZEMNÍ PLÁN MRAČ		A0
		Datum:
		02 / 2025
		Měřítko:
		1 : 5 000
Etapa:		Číslo paré:
Název výkresu:		Číslo výkresu:
Koordinační výkres		4