

OBEC POPOVICE

Obecní úřad Popovice
257 01 Popovice 78
IČ: 00 508 411
tel. 317 796 619, fax. 317 796 619
Bankovní spojení: ČS a.s. Příbram, č.ú. 320 050 349/0800



Č.j.: 2026

Vaše značka:

Vyřizuje: František Páv

V Popovicích dne: 5.6.2026

Zveřejňuje podle § 39 odst.1 zákona č.128/2000 Sb., ve znění pozdějších předpisů

Z Á M Ě R

zřízení budoucí služebnosti a o umístění stavby

na pozemcích ve výlučném vlastnictví obce Popovice a to:

- parc.č. 2466 , p.č.753/1, p.č. 2470/1, p.č.2470/2 , p.č.791/1 , p.č.2459/2 , p.č.2463/1 , p.č.790 , p.č. 2469/3 , p.č. 792/1 , p.č.2472/3 , p.č.751/1 , p.č.2469/1 , p.č.2562 . Vše v k.ú. Popovice u Benešova . V osadě Věžníčky .
- za jednorázovou úplatu 14 300 ,- Kč bez DPH. Hradí investor ČEZ Distribuce, a.s.
-

Důvod-zřízení služebnosti a umístění stavby :

- přeložení distribuční soustavy ze sloupů do země v osadě Věžníčky
- služebnost a umístění stavby , bude zřízeno na základě Smlouvy o budoucí smlouvě o zřízení služebnosti inženýrské sítě a o umístění stavby , ve prospěch oprávněného .

K záměru je možné se vyjádřit :

do 22.6.2026

po dobu zveřejnění záměru na úřední desce Obecního úřadu Popovice

na adresu : Obecní úřad Popovice, Popovice č.p.78, 25701 Postupice.
na el.podatelnu : popovice@chopos.cz
datovou schránkou: 4cha8vy


Tento záměr byl schválen Zastupitelstvem obce Popovice dne 28.5.2026 . Usnesení č.4/2026.

Příloha: situační výkres stavby.

Vyvěšeno : 5.6.2026

Sejmuto: 23.6.2026

František Páv, starosta obce

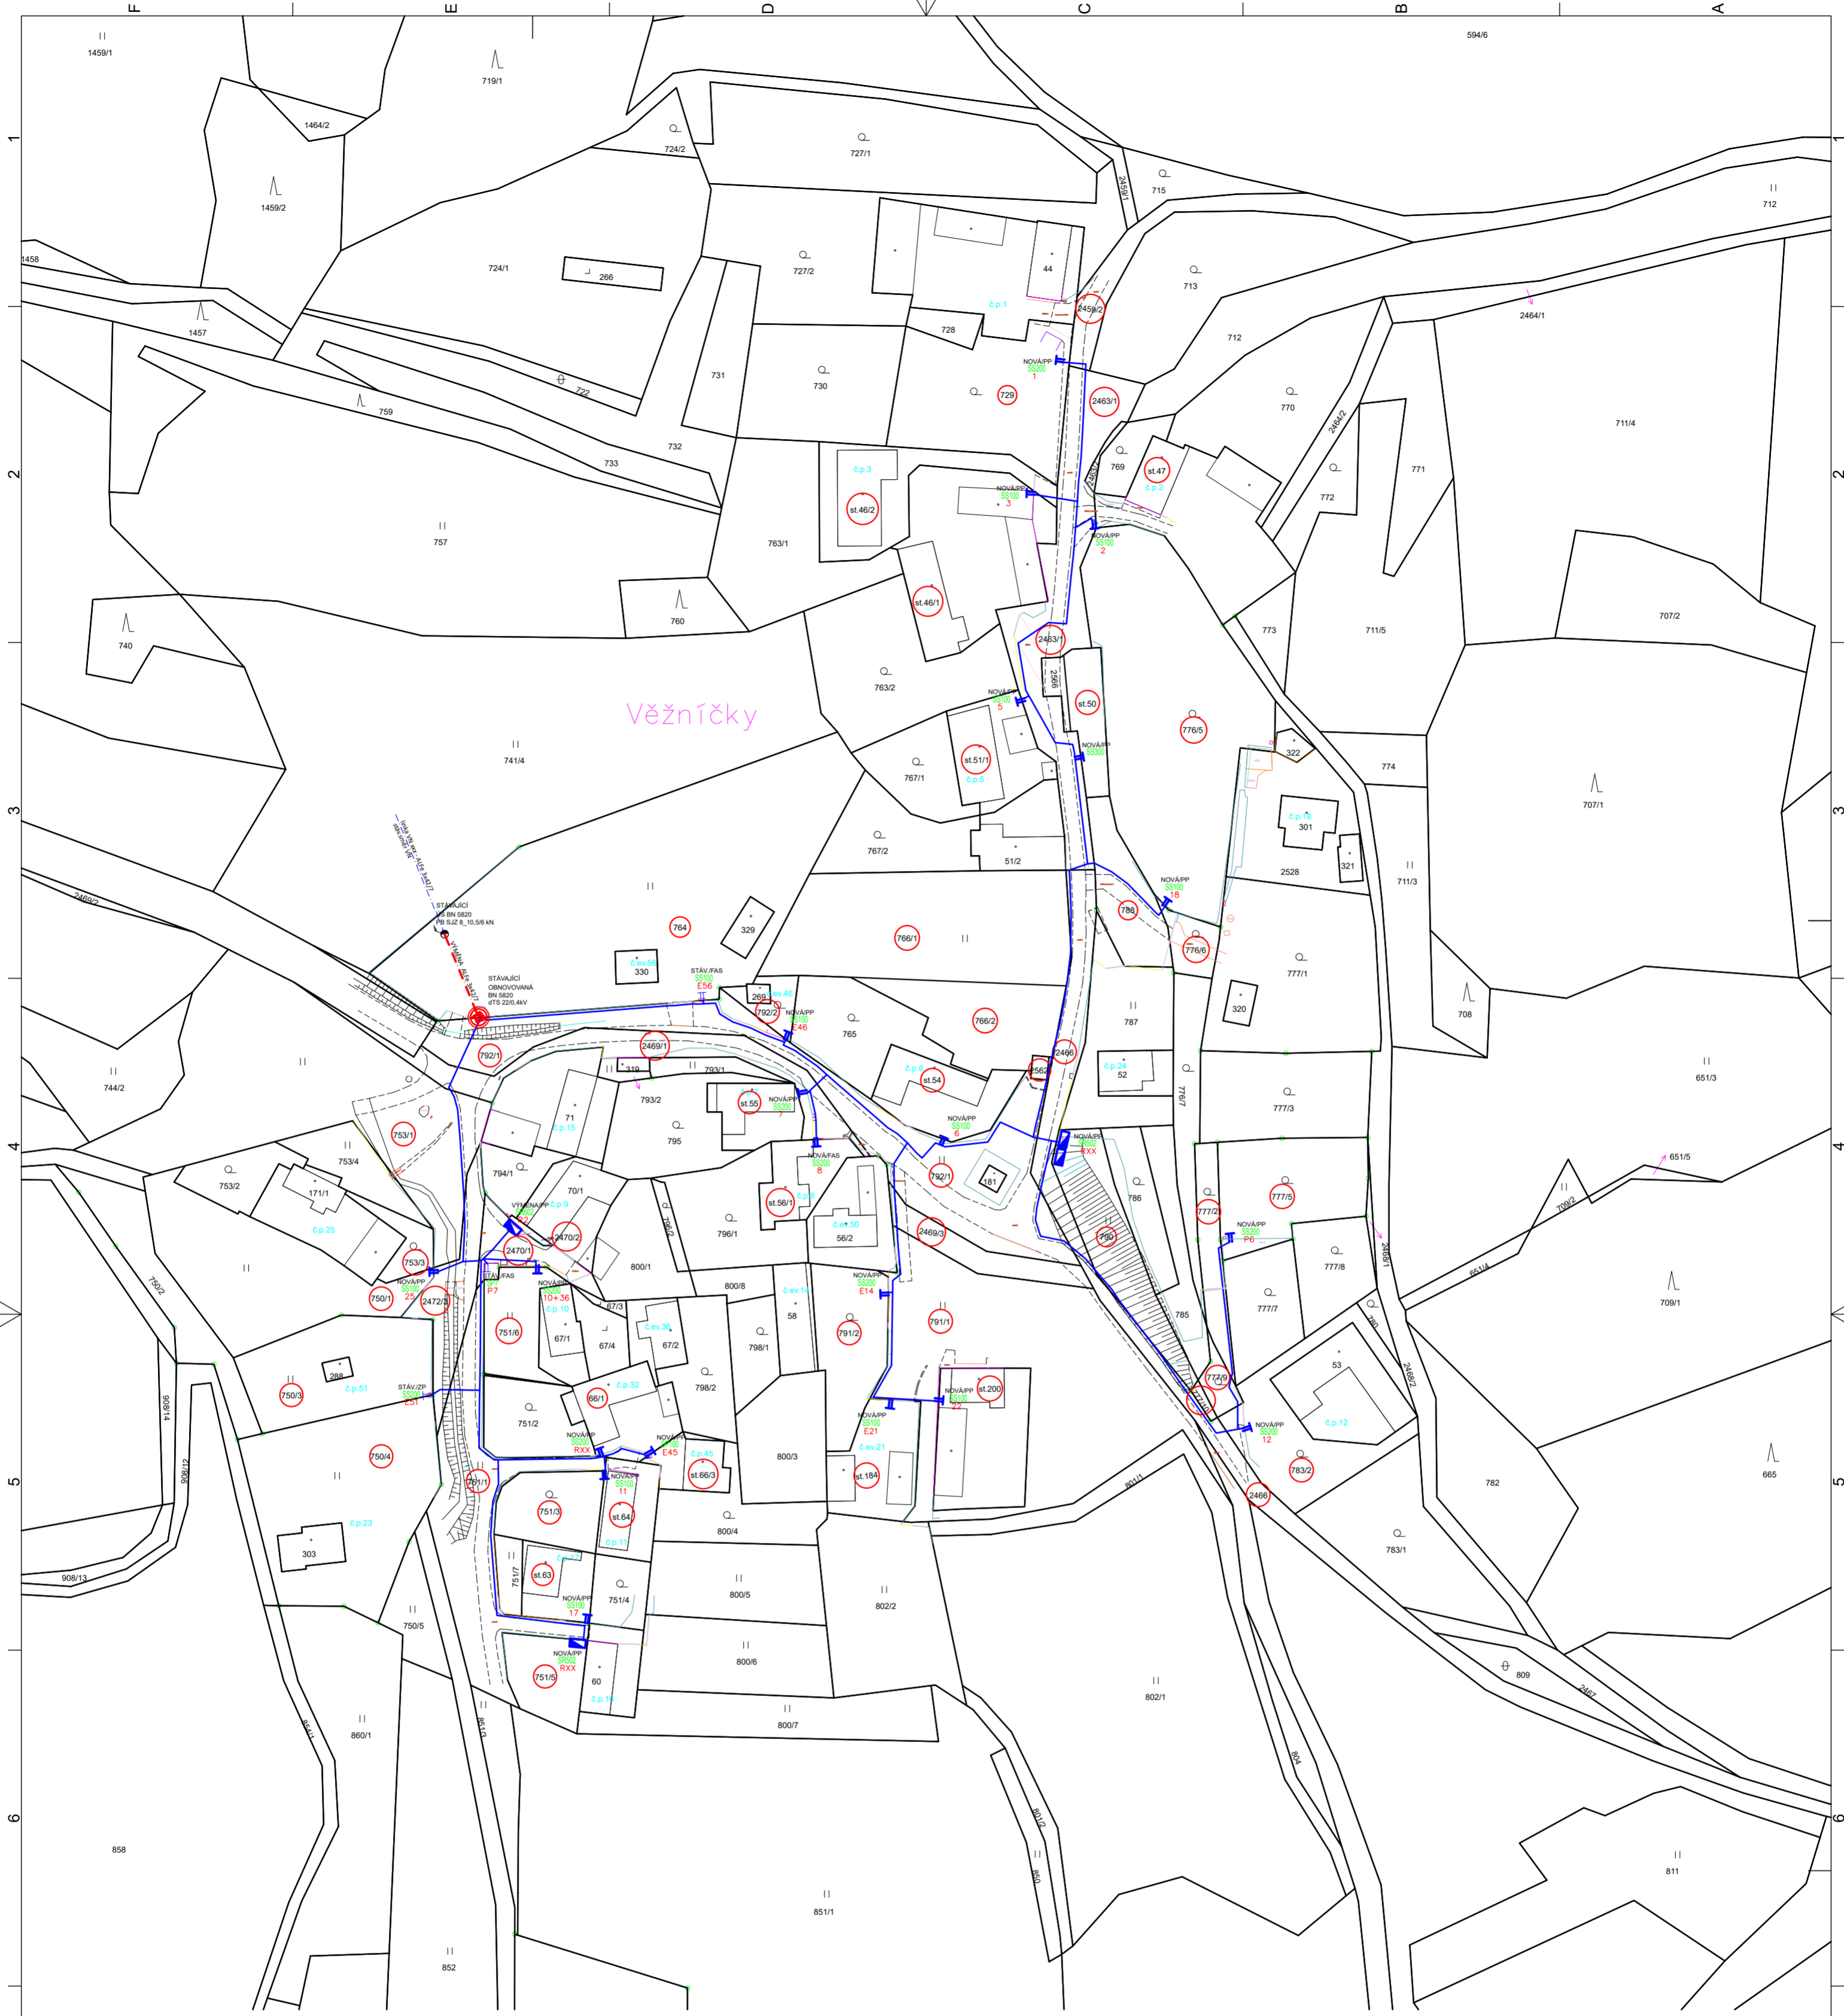

Obec Popovice, č. p. 78, 25701 Popovice

BYLA OBEZNÁMEN SE STAVBOU A S JEJÍ REALIZACÍ SOUHLASÍ.

DNE:


PODPIS:

TEL:

- LEGENDA:**
- nová trasa kabelu 1kV
 - nová přípojková skříň
 - nová rozpojovací skříň
 - stávající demontované venk. vedení 1kV
 - nové HDV (hl. domovní vedení 1kV)
 - vyměřované venkovní vedení 22kV
 - stávající obnovovaná dTS 22/0,4kV
 - stávající podpěrný bod VN s odpínačem

Obec Popovice - Věžníčky

Popovice u Benešova (okres Benešov); 725803

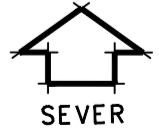

Projektant : Elmoz Czech		Elmoz Czech, s.r.o. Černošská 2326 256 01, Benešov u Prahy IČO : 475 449 29, DIČ : CZ47544929		www.elmoz-czech.cz		číslo paré	
Název stavby: Věžníčky-TS,kNN celá obec		Číslo stavby: IE-12-6011090		Zodp.projektant : Antonín Černý		Projektant: Antonín Černý E-mail: antonin.cerny@elmoz-czech.cz Tel.: 602334885, podpis:	
Objekt: C.SITUAČNÍ VÝKRESY Výkres č.: 02 KATASTRÁLNÍ SITUAČNÍ VÝKRES		Místo stavby: Věžníčky Obec.úřad: Popovice Staveb.úřad: Benešov Kat.území: Popovice u Benešova 725803 Kraj: Středočeský kraj		Stavebník - investor : DISTRIBUCE ČEZ Distribuce, a.s. Teplická 874/8 405 02, DĚČÍN IV - Podmokly IČO : 247 29 035, DIČ : CZ24729035		Kontroloval : A.Černý Archivní číslo : P2200114 Datum : 08/2023	
						M 1:1000 Stupeň : DPZ	