


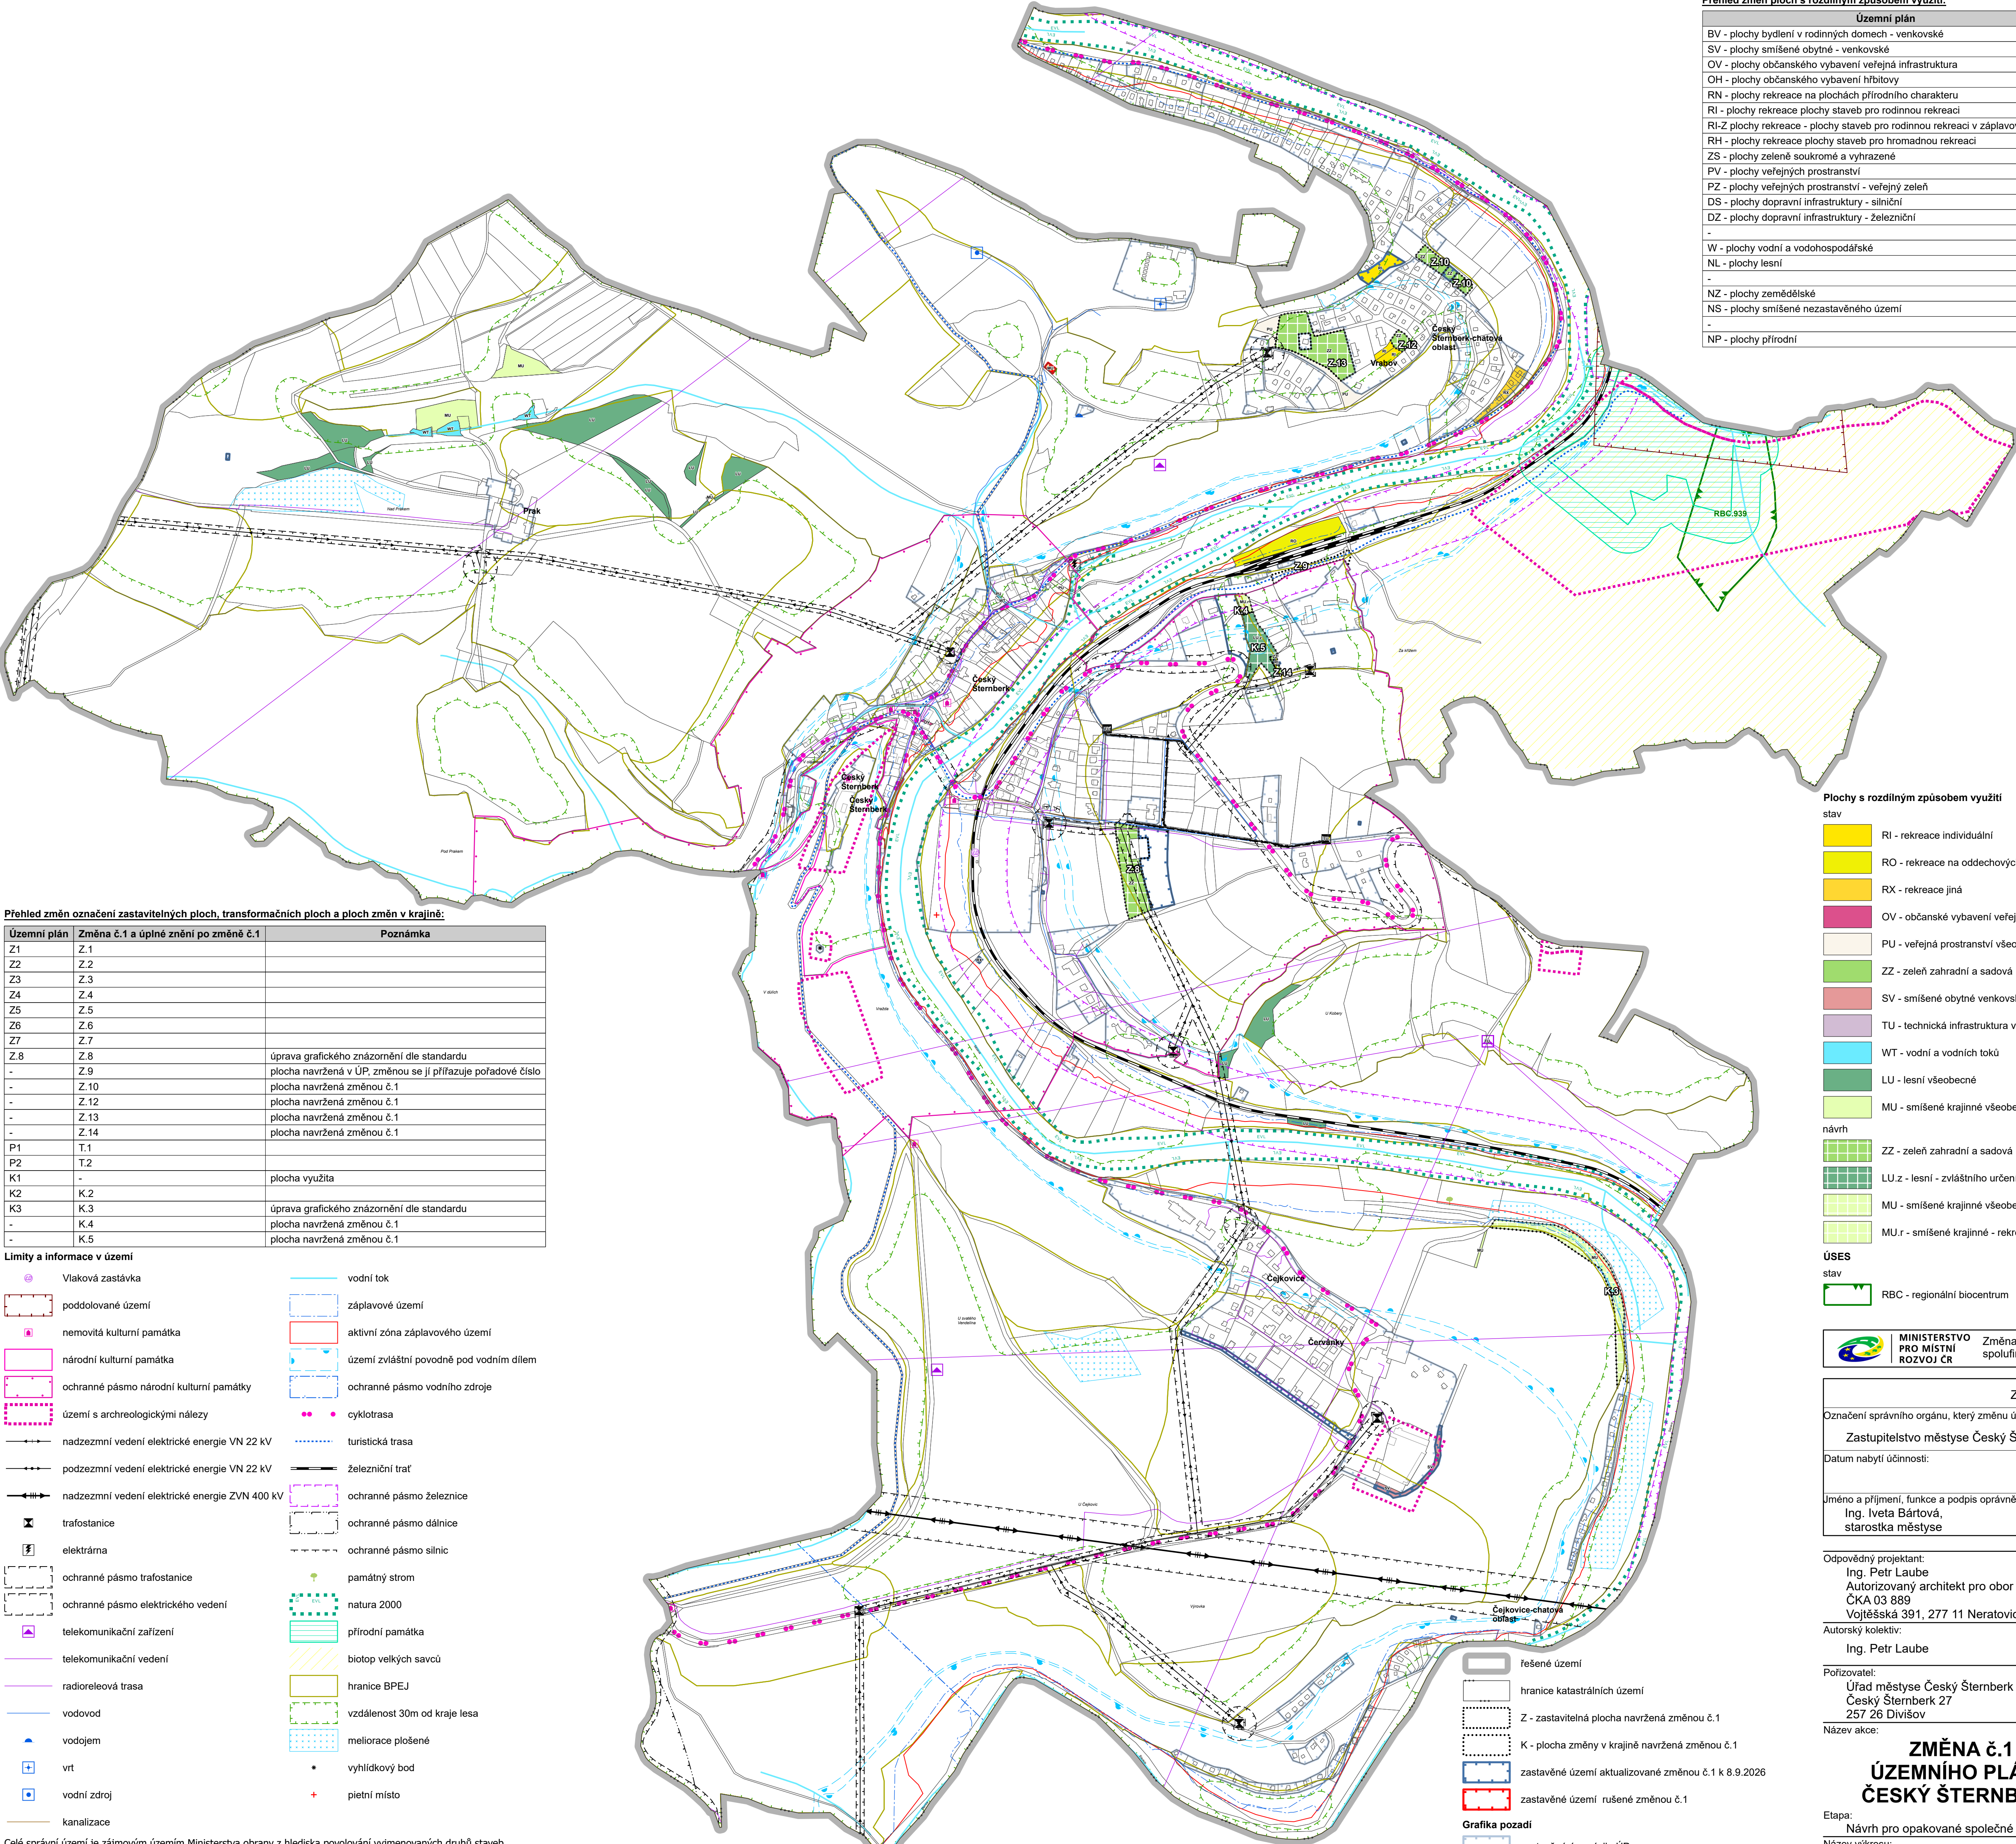

Přehled změn označení zastavitelných ploch, transformačních ploch a ploch změn v krajině:

Územní plán	Změna č.1 a úplné znění po změně č.1	Poznámka
Z1	Z.1	
Z2	Z.2	
Z3	Z.3	
Z4	Z.4	
Z5	Z.5	
Z6	Z.6	
Z7	Z.7	
Z.8	Z.8	úprava grafického znázornění dle standardu
-	Z.9	plocha navržená v ÚP, změnou se jí přiřazuje pořadové číslo
-	Z.10	plocha navržená změnou č.1
-	Z.12	plocha navržená změnou č.1
-	Z.13	plocha navržená změnou č.1
-	Z.14	plocha navržená změnou č.1
P1	T.1	
P2	T.2	
K1	-	plocha využita
K2	K.2	
K3	K.3	úprava grafického znázornění dle standardu
-	K.4	plocha navržená změnou č.1
-	K.5	plocha navržená změnou č.1

Limity a informace v území

- Vlaková zastávka
- poddolované území
- nemovitá kulturní památka
- národní kulturní památka
- ochranné pásmo národní kulturní památky
- území s archeologickými nálezy
- nadzemní vedení elektrické energie VN 22 kV
- podzemní vedení elektrické energie VN 22 kV
- nadzemní vedení elektrické energie ZVN 400 kV
- trafostanice
- elektrárna
- ochranné pásmo trafostanice
- ochranné pásmo elektrického vedení
- telekomunikační zařízení
- telekomunikační vedení
- radioreleová trasa
- vodovod
- vodojem
- vrt
- vodní zdroj
- kanalizace
- vodní tok
- záplavové území
- aktivní zóna záplavového území
- území zvláštní povodně pod vodním dílem
- ochranné pásmo vodního zdroje
- cyklotrasa
- turistická trasa
- železniční trať
- ochranné pásmo železnice
- ochranné pásmo dálnice
- ochranné pásmo silnic
- památný strom
- natura 2000
- přírodní památka
- biotop velkých savců
- hranice BPEJ
- vzdálenost 30m od kraje lesa
- meliorace plošené
- vyhlídkový bod
- píetní místo

Přehled změn ploch s rozdílným způsobem využití:

Územní plán	Změna č.1 a úplné znění po změně č.1
BV - plochy bydlení v rodinných domech - venkovské	BV - bydlení venkovské
SV - plochy smíšené obytné - venkovské	SV - smíšené obytné venkovské
OV - plochy občanského vybavení veřejná infrastruktura	OV - občanské vybavení veřejné
OH - plochy občanského vybavení hřbitovy	OH - občanské vybavení hřbitovy
RN - plochy rekreace na plochách přírodního charakteru	RO - rekreace na oddechových plochách
RI - plochy rekreace plochy staveb pro rodinnou rekreaci	RI - rekreace individuální
RI-Z plochy rekreace - plochy staveb pro rodinnou rekreaci v záplavovém území	RX - rekreace jiná
RH - plochy rekreace plochy staveb pro hromadnou rekreaci	RH - rekreace hromadná
ZS - plochy zeleně soukromé a vyhrazené	ZZ - zeleň zahradní a sadová
PV - plochy veřejných prostranství	PU - veřejná prostranství všeobecná
PZ - plochy veřejných prostranství - veřejný zeleň	ZS - zeleň sídelní ostatní
DS - plochy dopravní infrastruktury - silniční	DS - doprava silniční
DZ - plochy dopravní infrastruktury - železniční	DD - doprava drážní
-	TU - technická infrastruktura všeobecná
W - plochy vodní a vodo hospodářské	WT - vodní a vodních toků
NL - plochy lesní	LU - lesní všeobecné
-	LU.z - lesní - zvláštního určení
NZ - plochy zemědělské	AU - zemědělské všeobecné
NS - plochy smíšené nezastavěného území	MU - smíšené krajinné všeobecné
-	MU.r - smíšené krajinné - rekreace nepobytová
NP - plochy přírodní	NU - přírodní všeobecné

Plochy s rozdílným způsobem využití

- stav
- RI - rekreace individuální
- RO - rekreace na oddechových plochách
- RX - rekreace jiná
- OV - občanské vybavení veřejné
- PU - veřejná prostranství všeobecná
- ZZ - zeleň zahradní a sadová
- SV - smíšené obytné venkovské
- TU - technická infrastruktura všeobecná
- WT - vodní a vodních toků
- LU - lesní všeobecné
- MU - smíšené krajinné všeobecné
- náměr
- ZZ - zeleň zahradní a sadová
- LU.z - lesní - zvláštního určení
- MU - smíšené krajinné všeobecné
- MU.r - smíšené krajinné - rekreace nepobytová

ÚSES

- stav
- RBC - regionální biocentrum

**MINISTERSTVO
PRO MÍSTNÍ
ROZVOJ ČR**

Změna č.1 územního plánu Český Šternberk byla spolufinancována z prostředků Ministerstva pro místní rozvoj ČR

Záznam o účinnosti

Označení správního orgánu, který změnu územního plánu vydal:

Zastupitelstvo městyse Český Šternberk

Datum nabytí účinnosti:

Otisk úředního razítka:

Jméno a příjmení, funkce a podpis oprávněné úřední osoby pořízovatele:

Ing. Iveta Bártová,

starostka městyse

Odpovědný projektant:

Ing. Petr Laube

Autorizovaný architekt pro obor územní plánování

ČKA 03 889

Vojtěšská 391, 277 11 Neratovice

Autorský kolektiv:

Ing. Petr Laube

Pořízovatel:

Úřad městyse Český Šternberk

Český Šternberk 27

257 26 Divišov

Objednatel:

Městys Český Šternberk

Český Šternberk 27

257 26 Divišov

Název akce:

ZMĚNA č.1

ÚZEMNÍHO PLÁNU

ČESKÝ ŠTERNBERK

Formát:

A1

Datum:

09 / 2026

Měřítko:

1 : 5 000

Číslo paré:

Etapa:

Návrh pro opakované společné jednání a veřejné projednání

Název výkresu:

Koordinační výkres

Číslo výkresu:

3

Celé správní území je zájmovým územím Ministerstva obrany z hlediska povolování vyjmenovaných druhů staveb.