
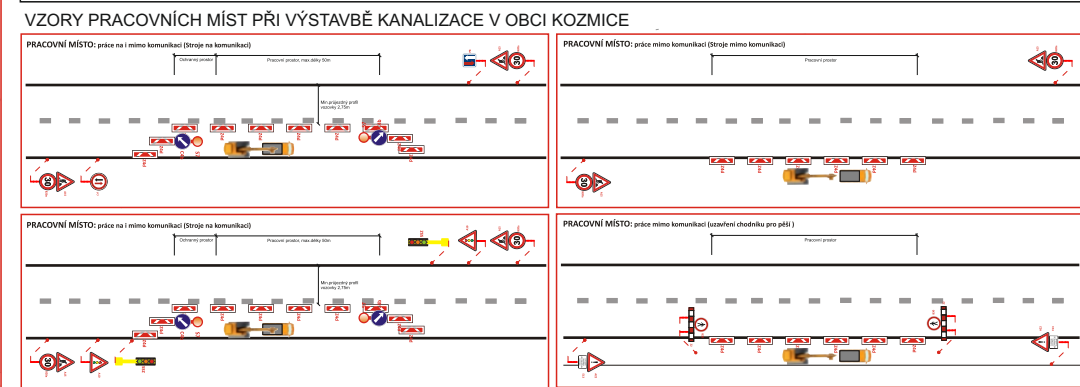
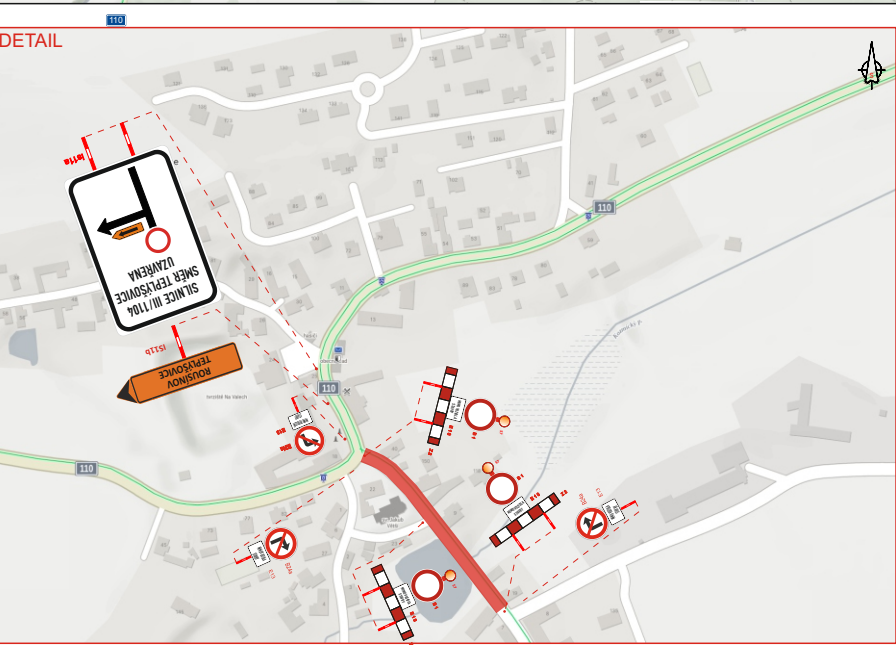


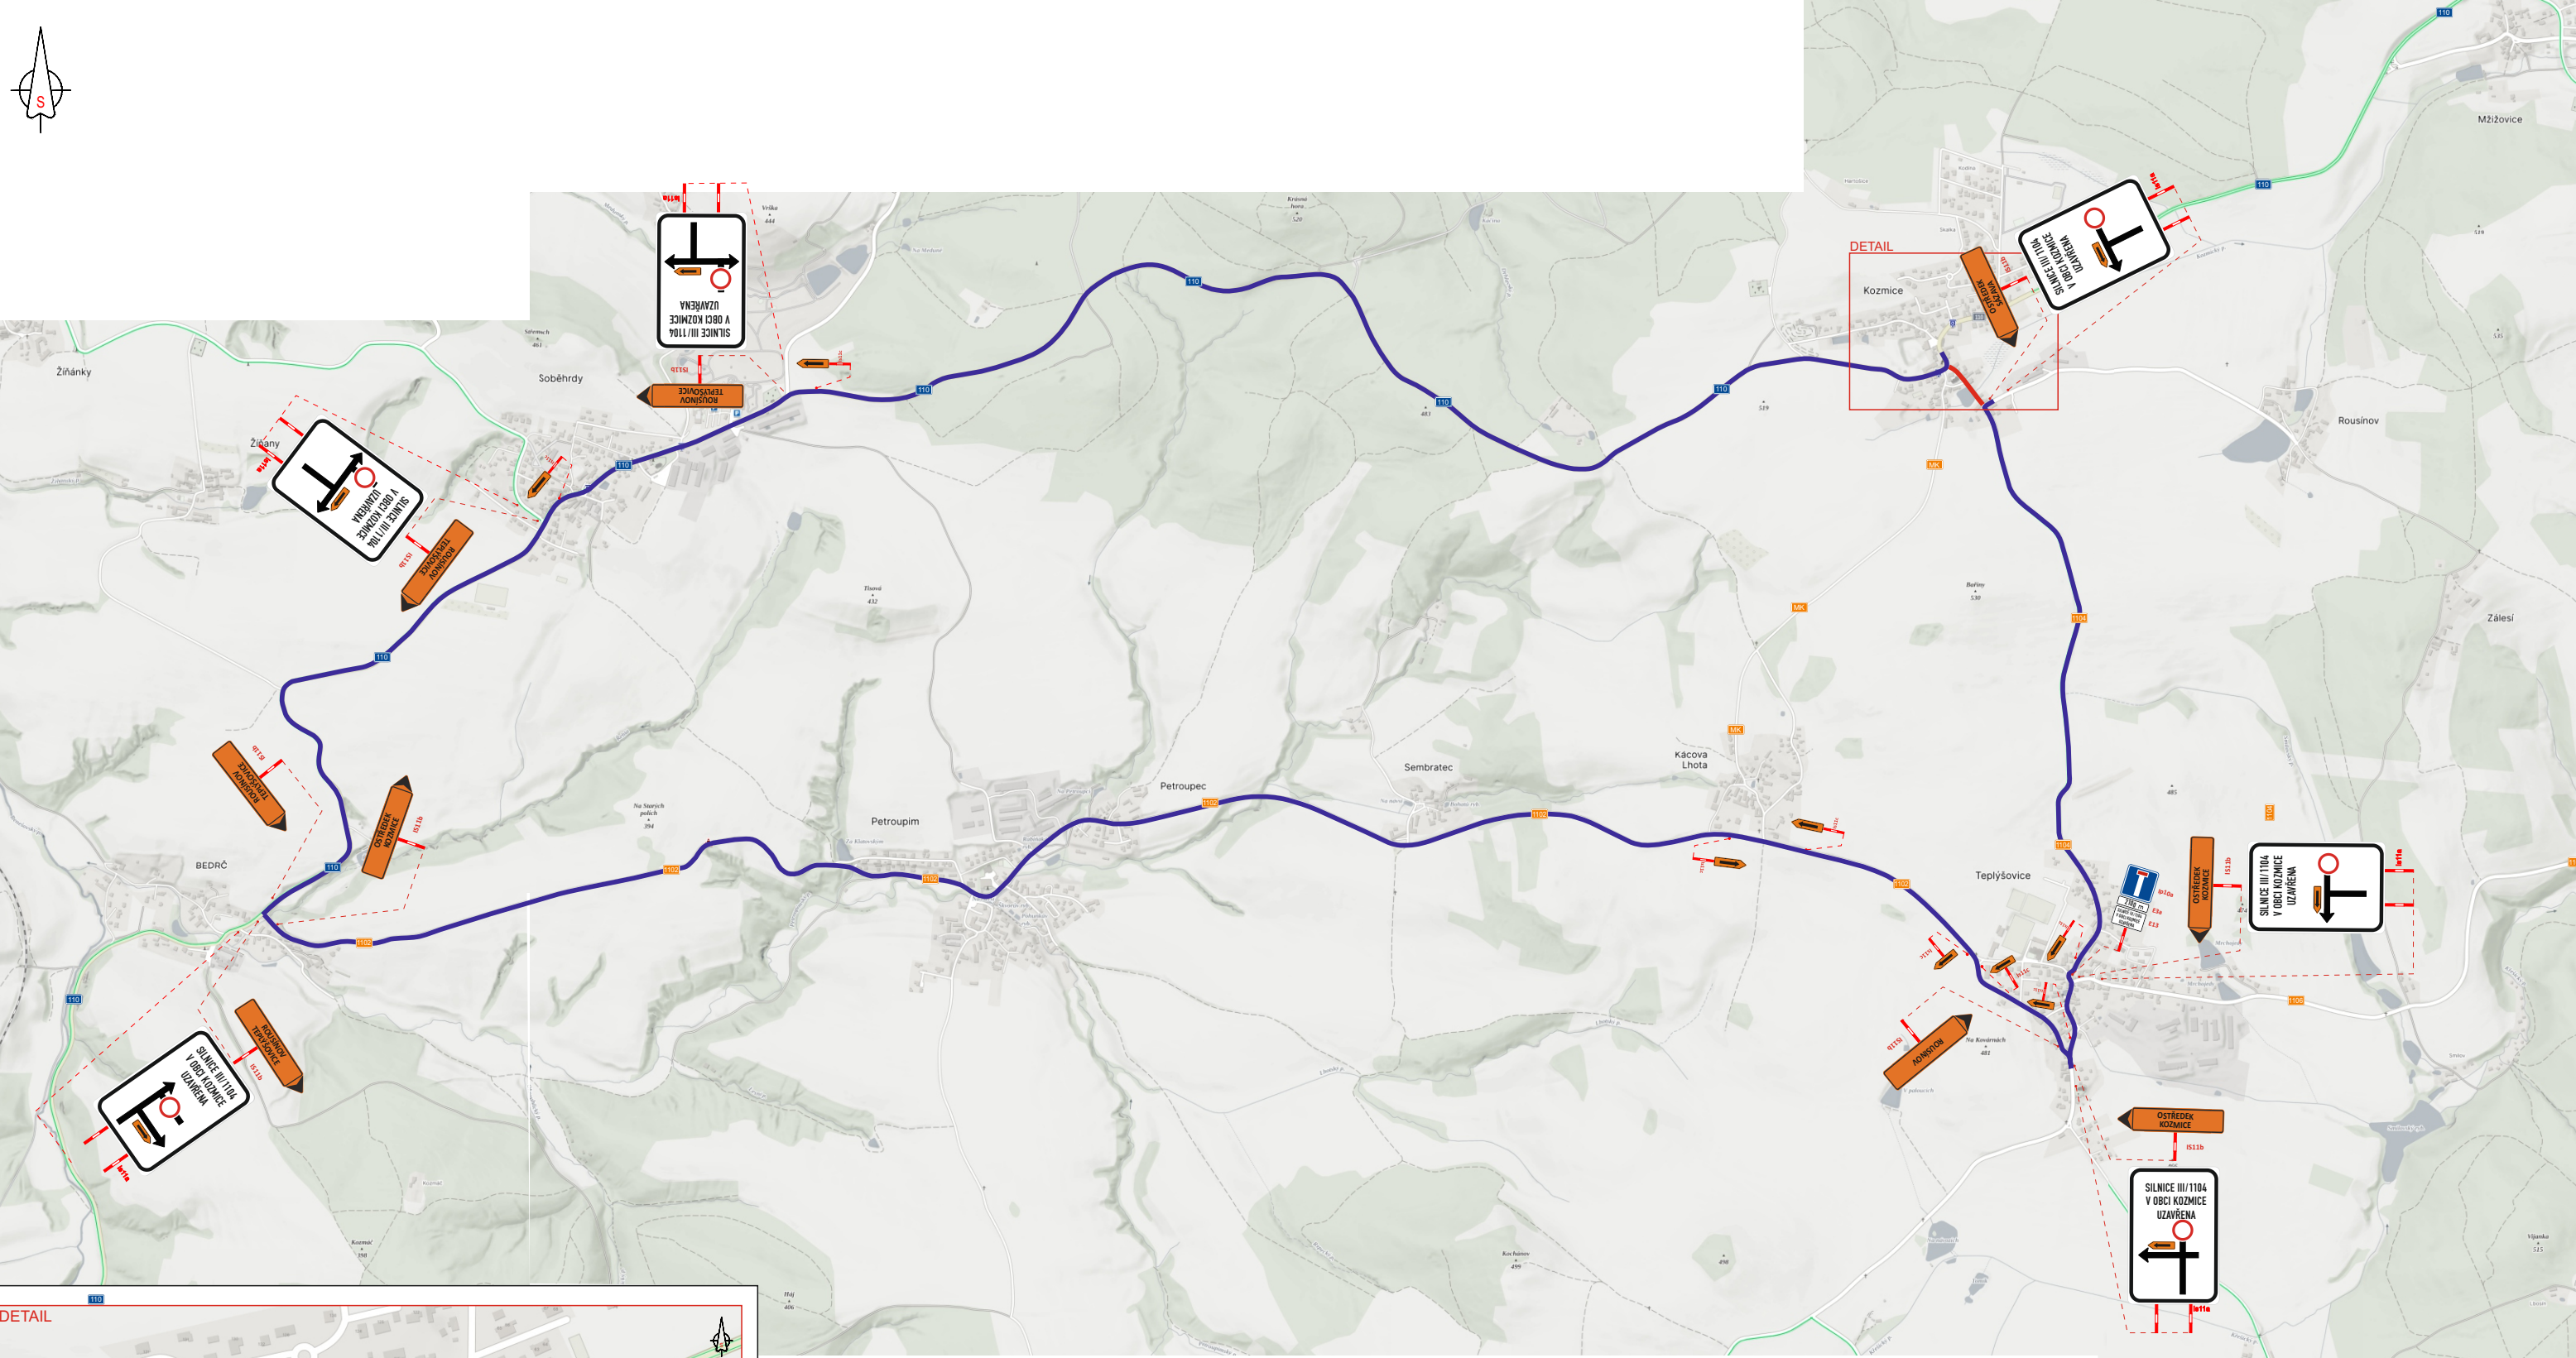

— ROZSAH STAVBY - POSUVNÁ UZÁVÍRKA
— OBJÍZDNÁ TRASA

LEGENDA:

— TRVALÉ SVISLÉ DOPRAVNÍ ZNAČENÍ — PŘECHODNÉ SVISLÉ DOPRAVNÍ ZNAČENÍ — TRVALÉ SVISLÉ DOPRAVNÍ ZNAČENÍ DOČASNĚ ZNEPLATNĚNÉ

POZNÁMKA:

- Umístění přechodného dopravního značení dle TP č. 66 (Zásady pro označování pracovních míst na pozemních komunikacích)
- Stávající dopravní značení v rozporu s přechodnou úpravou provozu bude zneplatněno škrtnutím nebo zakryto.

VYPRACOVAL	Kašpar Vojtěch	
TERMÍN	dle HMG	
KRAJ: Středočeský	OKRES: Benešov	KÚ: Kozmice
STAVBA:	Kanalizace a ČOV Kozmice Situace uzavírky, pracovních míst silnice III/1104	
NÁZEV VÝKRESU:	SITUACE PŘECHODNÉHO DOPRAVNÍHO ZNAČENÍ	

DATUM	08/2026
FORMÁT	A4
ZnačkyVysočina s.r.o. Bezďákov 12, 589 01 Třešť IČ: 015 26 588 DIČ: 015 26 588	